


**תכנית בינוי וחנייה**  
**קנ"מ:1:250**

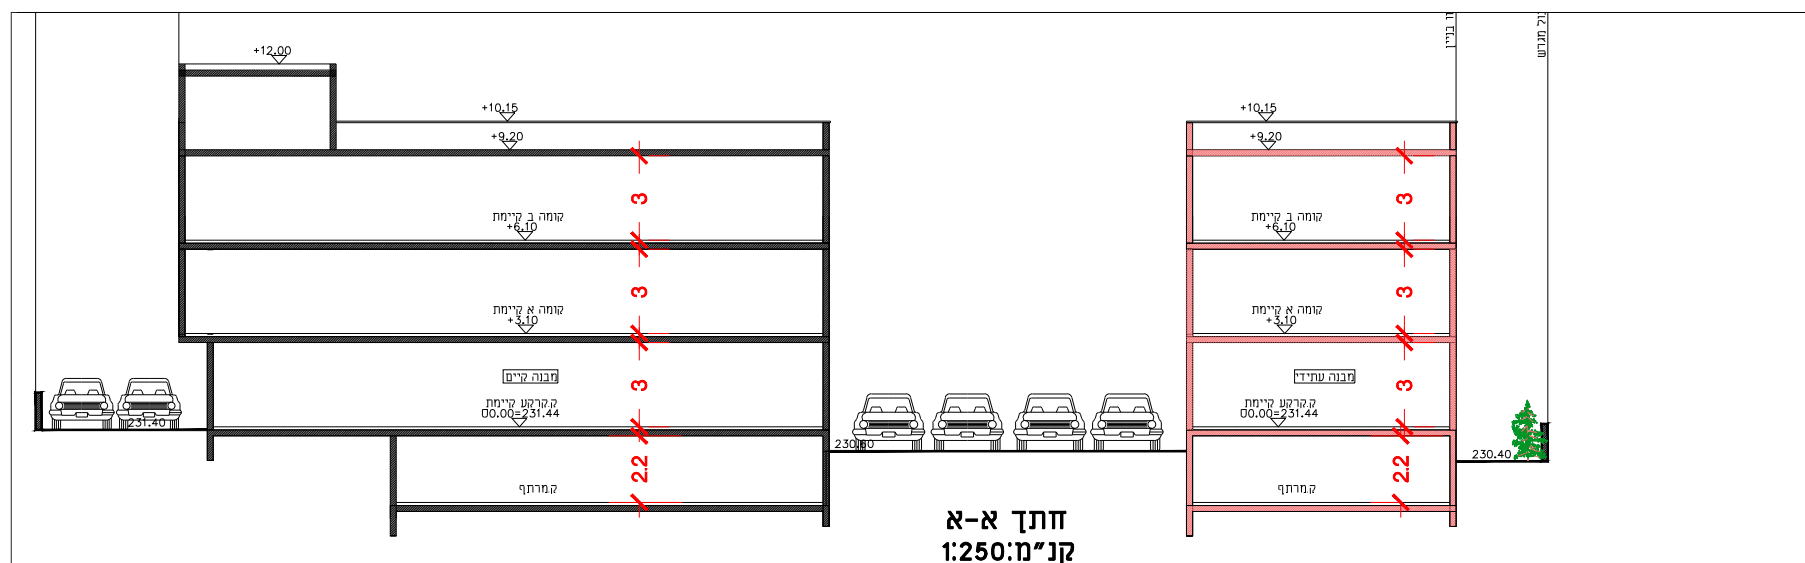

**חתך א-א**  
**קנ"מ:1:250**

**חוק התכנון והבנייה, התשכ"ה - 1965**  
**תכנית מפורטת**

**מס' 618-0984310**

**שכונה 30 מגרש 44, רהט**

**נספח בינוי מנחה גליון 01 מתוך 01**

שם הנספח	קנין
מצב מאושר	1:250
תרשים סביבה	-
תרשים נוסף	-
תרשים נוסף	-
תמונה נוספת	-

תאריך: 24/05/2022

**מקרא:**

- גבול תכנית
- מגורים
- בנייה מוצעת
- דרך
- קו בניין
- חניה

**שמות וזיהומות:**

<b>עורך התוכנית</b>	שם: חתימה: סלימאן מחמד תאג'ד
	סמפורמה אדריכלים ויועצים בע"מ רשיון מס' 69373