


הוועדה המחוזית החליטה ביום:
 24/07/2022
 להפקיד את התכנית
 06/02/2023

הוועדה המחוזית

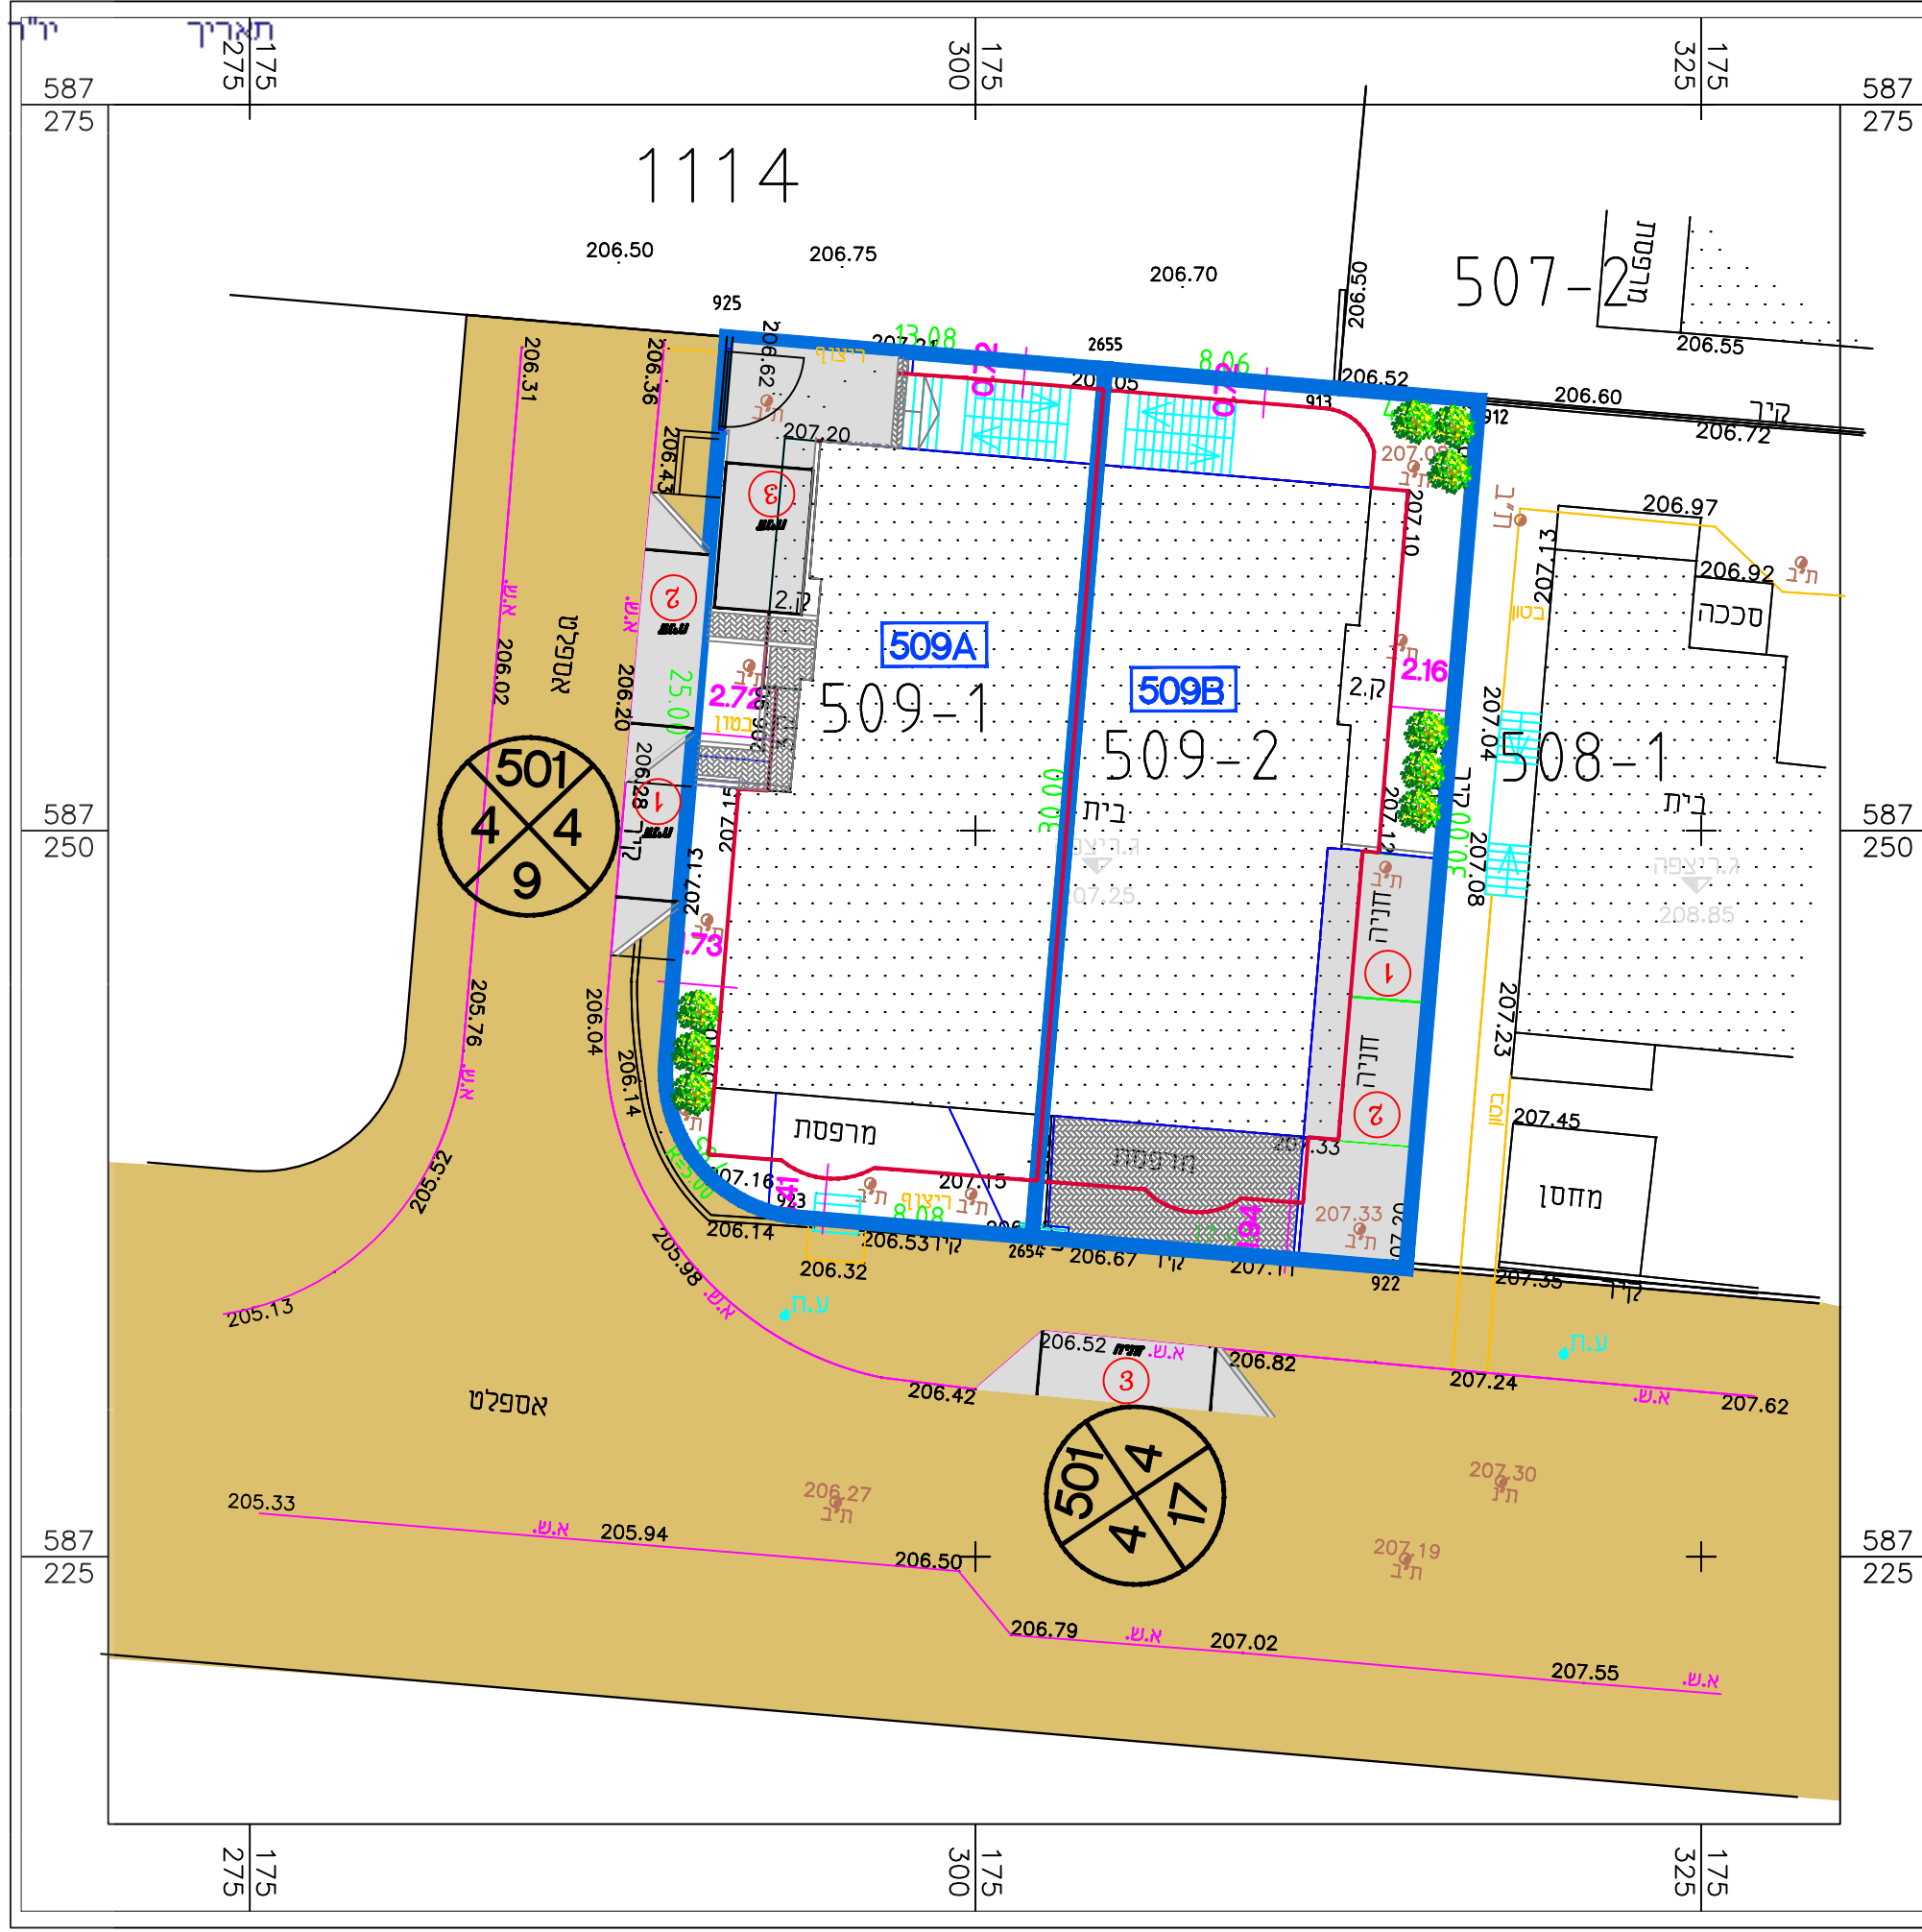

חוק התכנון והבנייה, התשכ"ה - 1965
 תכנית מפורטת

מס' 618-0955088

מגורים במגרש 509, מתחם 5, רהט

נספח תנועה גליון 01 מתוך 01

שם תוספת	קנים
מצב מאושר	1250
תריס סביבה	-
תריס נוסף	-
תריס נוסף	-
תמונה נוספת	-

תאריך 03/03/2022

מקרא:

- גבול תכנית (Blue line)
- דרך (Brown area)
- קווי בניין (Red dashed line)

שמות ודתימות:

שם: אבו פריח קאיד תאריך: 17/07/2022	שם: אבו פריח קאיד תאריך: 17/07/2022	עורך התוכנית
חתימה: [Signature]	חתימה: [Signature]	

