


מחוז דרום
 הוועדה המחוזית החליטה ביום:

24/07/2022

להפקיד את התכנית

06/02/2023

יו"ר הוועדה המחוזית

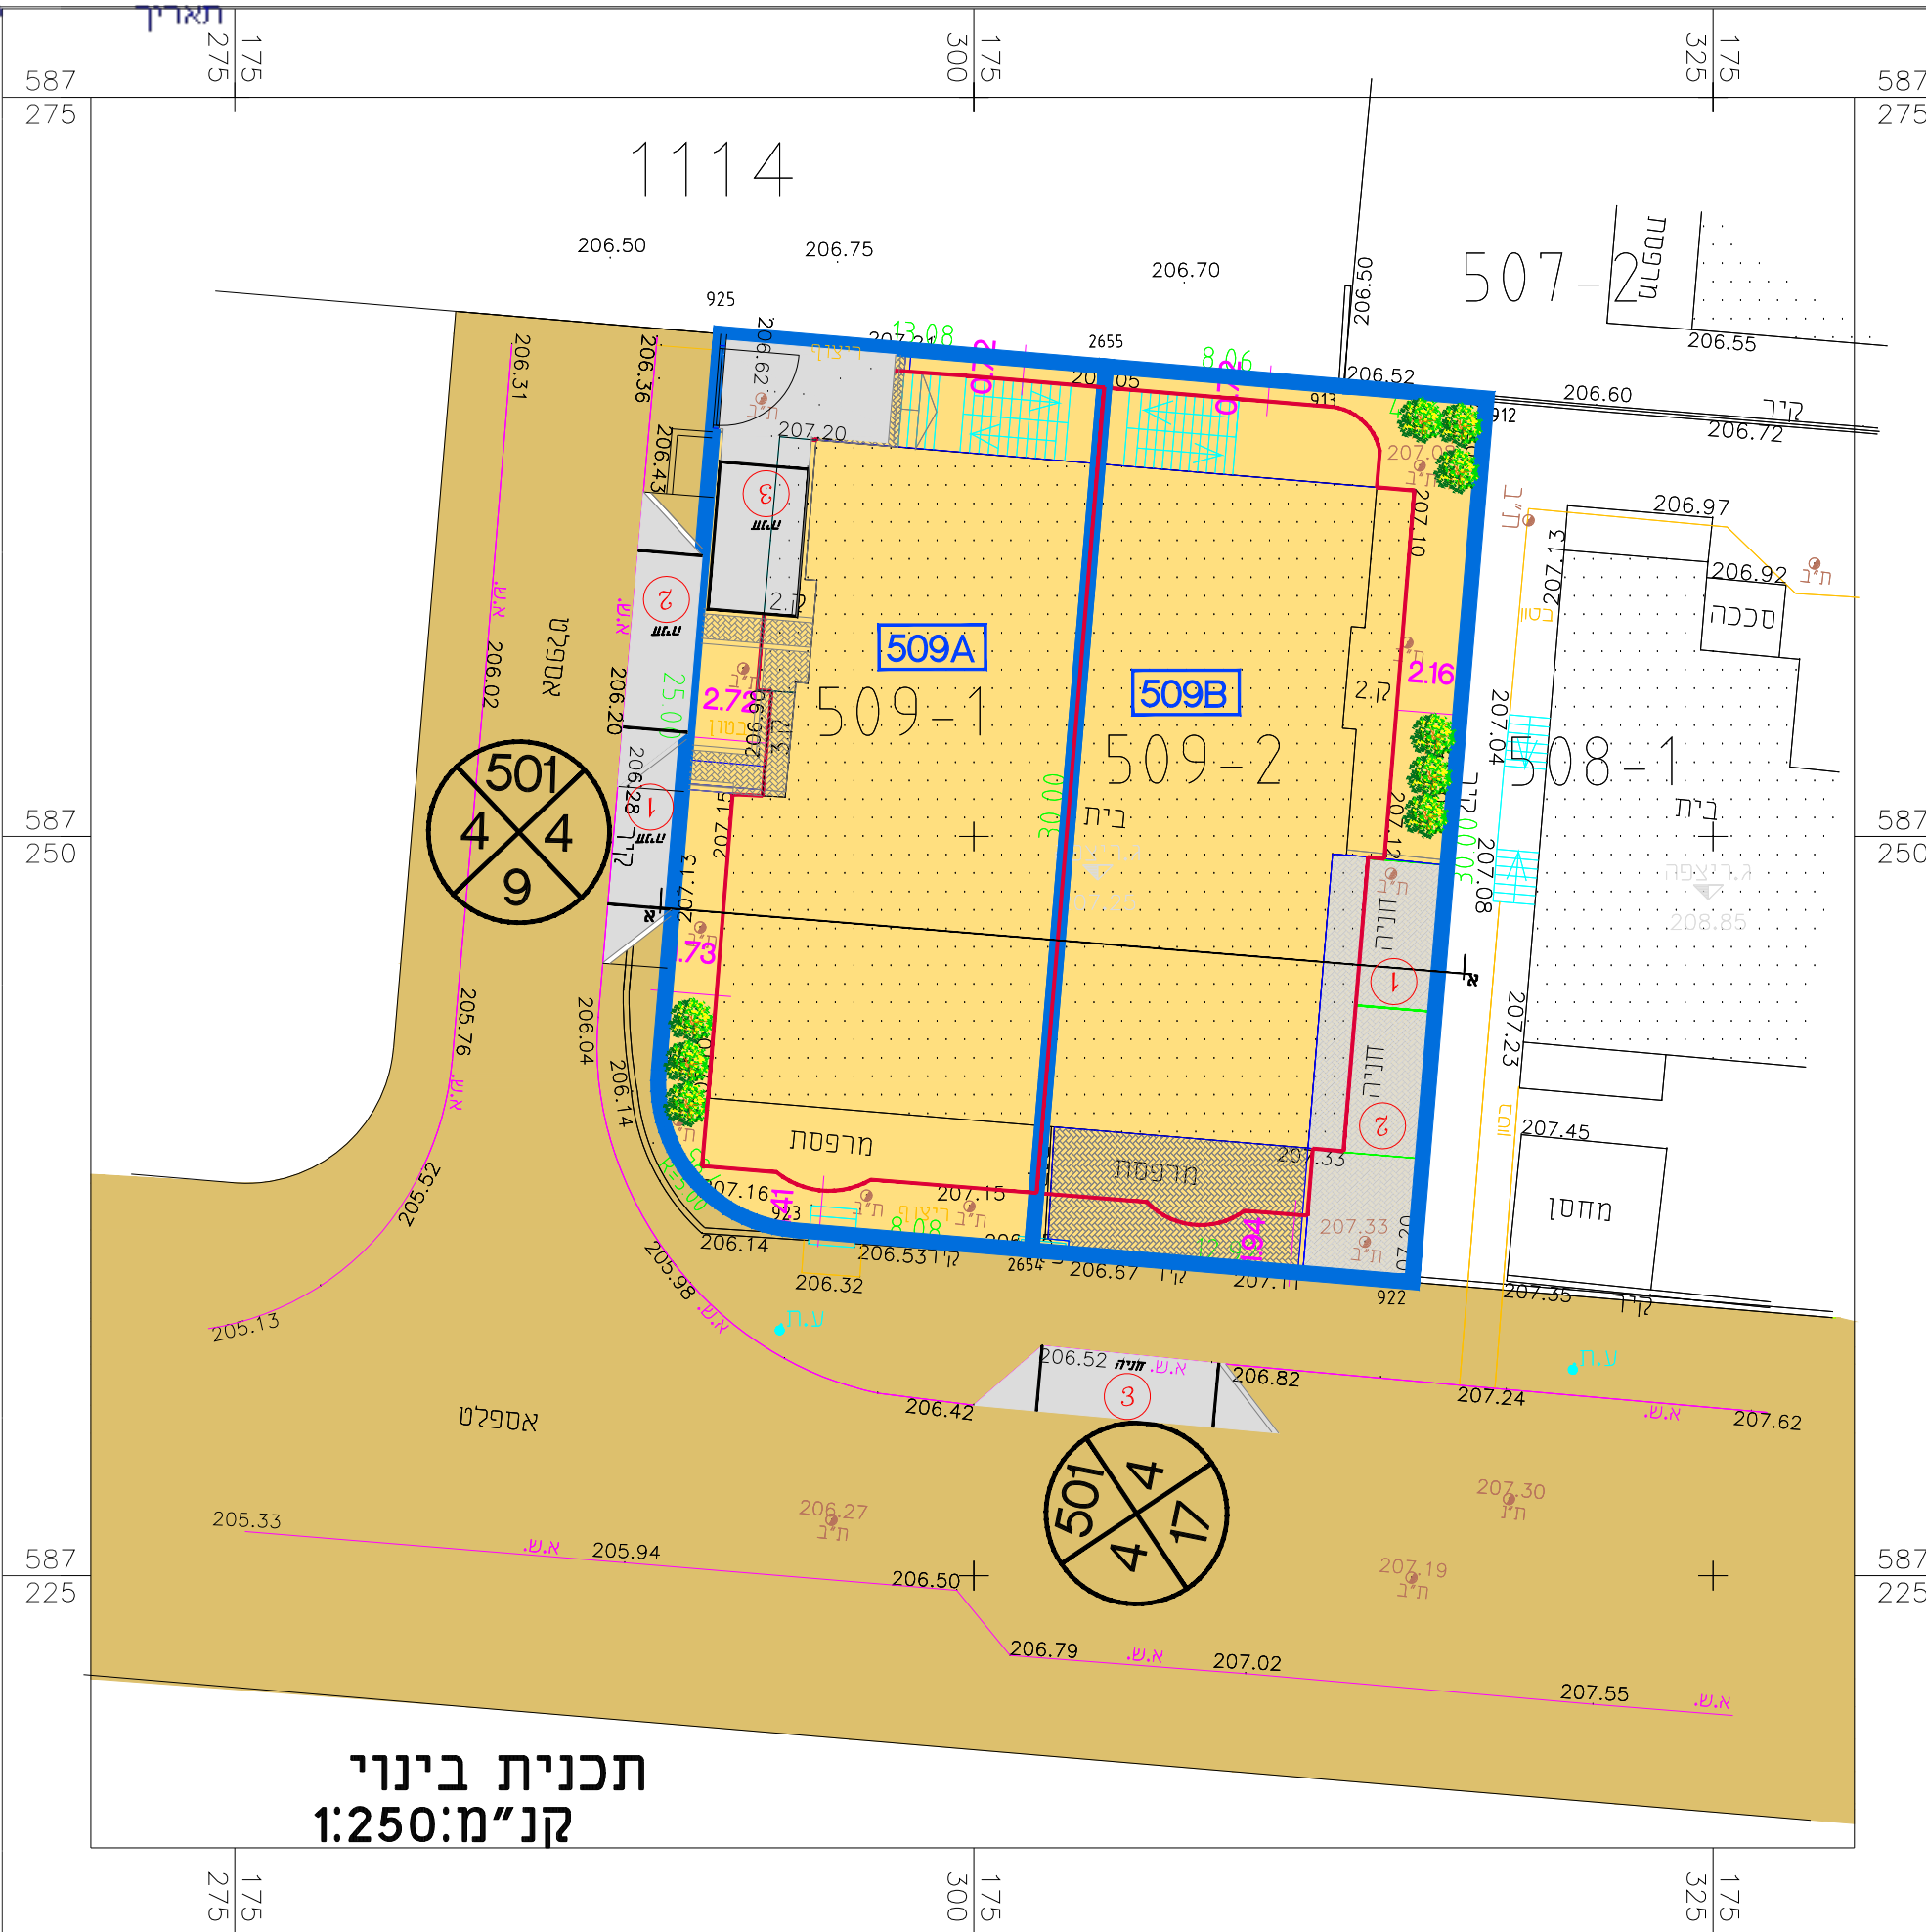


תכנית בינוי
קנ"מ:1:250

טבלת שטחים קיימים

| מס קומה | ש. עיקרי | ש. שירות | ש. קיקרי | שירות |
|------------|----------|----------|----------|------------|
| ק. א | 432 מ"ר | 46 מ"ר | 478 מ"ר | ק. א |
| ק. ב | 450 מ"ר | 47 מ"ר | 497 מ"ר | ק. ב |
| סה"כ שטחים | 1332 מ"ר | 140 מ"ר | 1472 מ"ר | סה"כ שטחים |

שטח כל יחיד כולל שירות 245 מ"ר

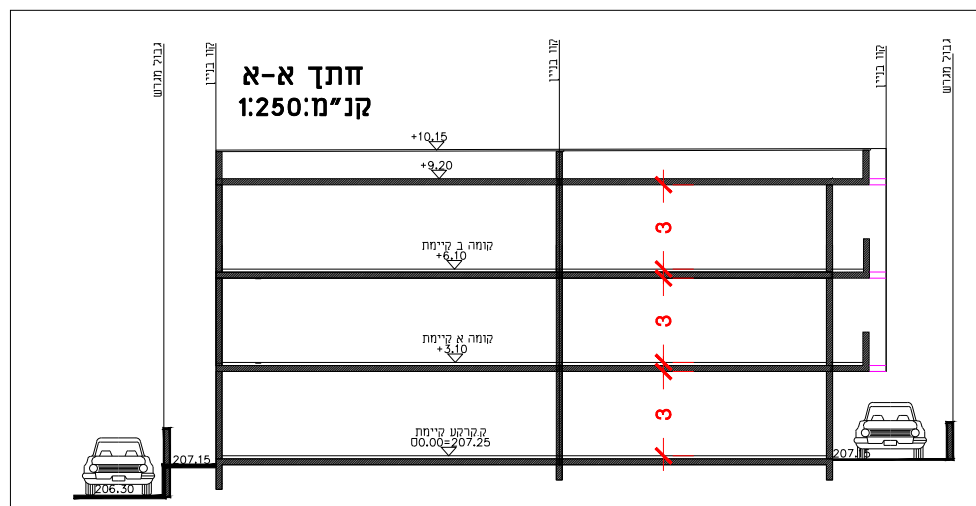

חוק התכנון והבניה, התשכ"ה - 1965
 תכנית מפורטת

מס' 618-0955088

מגורים במגרש 509 מתחם 5, רהט

נספח בינוי מנחה גליון 01 מתוך 01

| שם הנספח | קנים |
|-------------|-------|
| מצב מאושר | 1:250 |
| תרשים סביבה | - |
| תרשים נוסף | - |
| תרשים נוסף | - |
| תמונה נוספת | - |

03/03/2022

תאריך

מקרא:

- גבול תכנית
- מגורים
- דרך
- קו בניין
- חניה

שמות וחתימות:

| | |
|---------------------|---|
| עורך התוכנית | שם: חתימה: סלימאן מחמד תאריך: |
| | סמ פורמה אדריכלים ויועצים בע"מ רשיון מס' 69373 |