
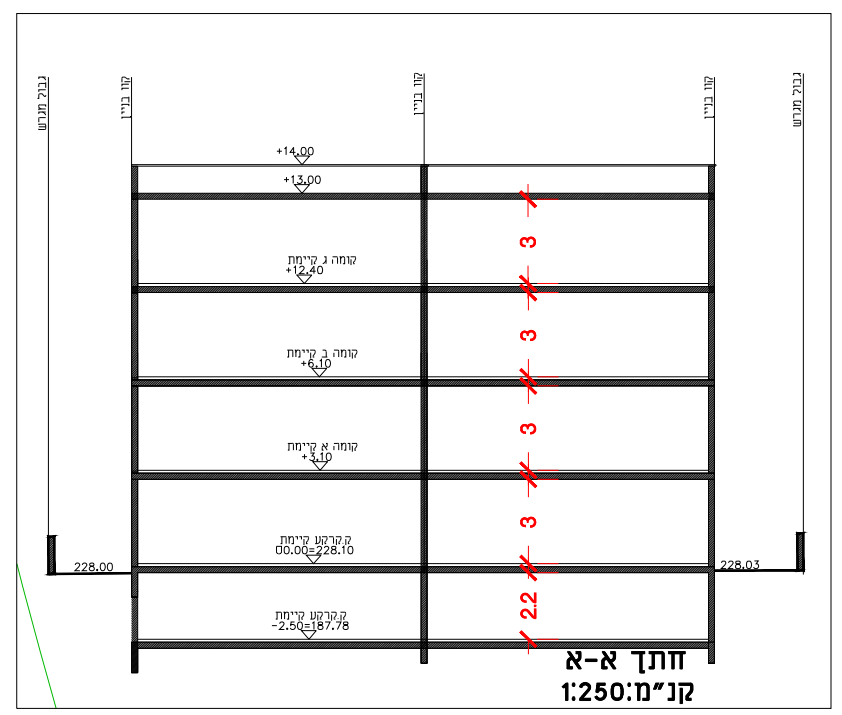


מינהל התכנון
 חוק התכנון והבניה, התשכ"ה - 1965
 תכנית מפורטת 618-0775056 ת"מ 58/05/2021
 מחוז דרום
 הוועדה המחוזית החליטה ביום: 19/06/2022
 להפקיד את התכנית: 11/07/2022
 יו"ר הוועדה המחוזית תאריך

מינהל התכנון
 חוק התכנון והבניה, התשכ"ה - 1965
 מחוז דרום
 הוועדה המחוזית החליטה ביום: 15/01/2023
 לאשר את התוכנית: 06/02/2023
 יו"ר הוועדה המחוזית תאריך

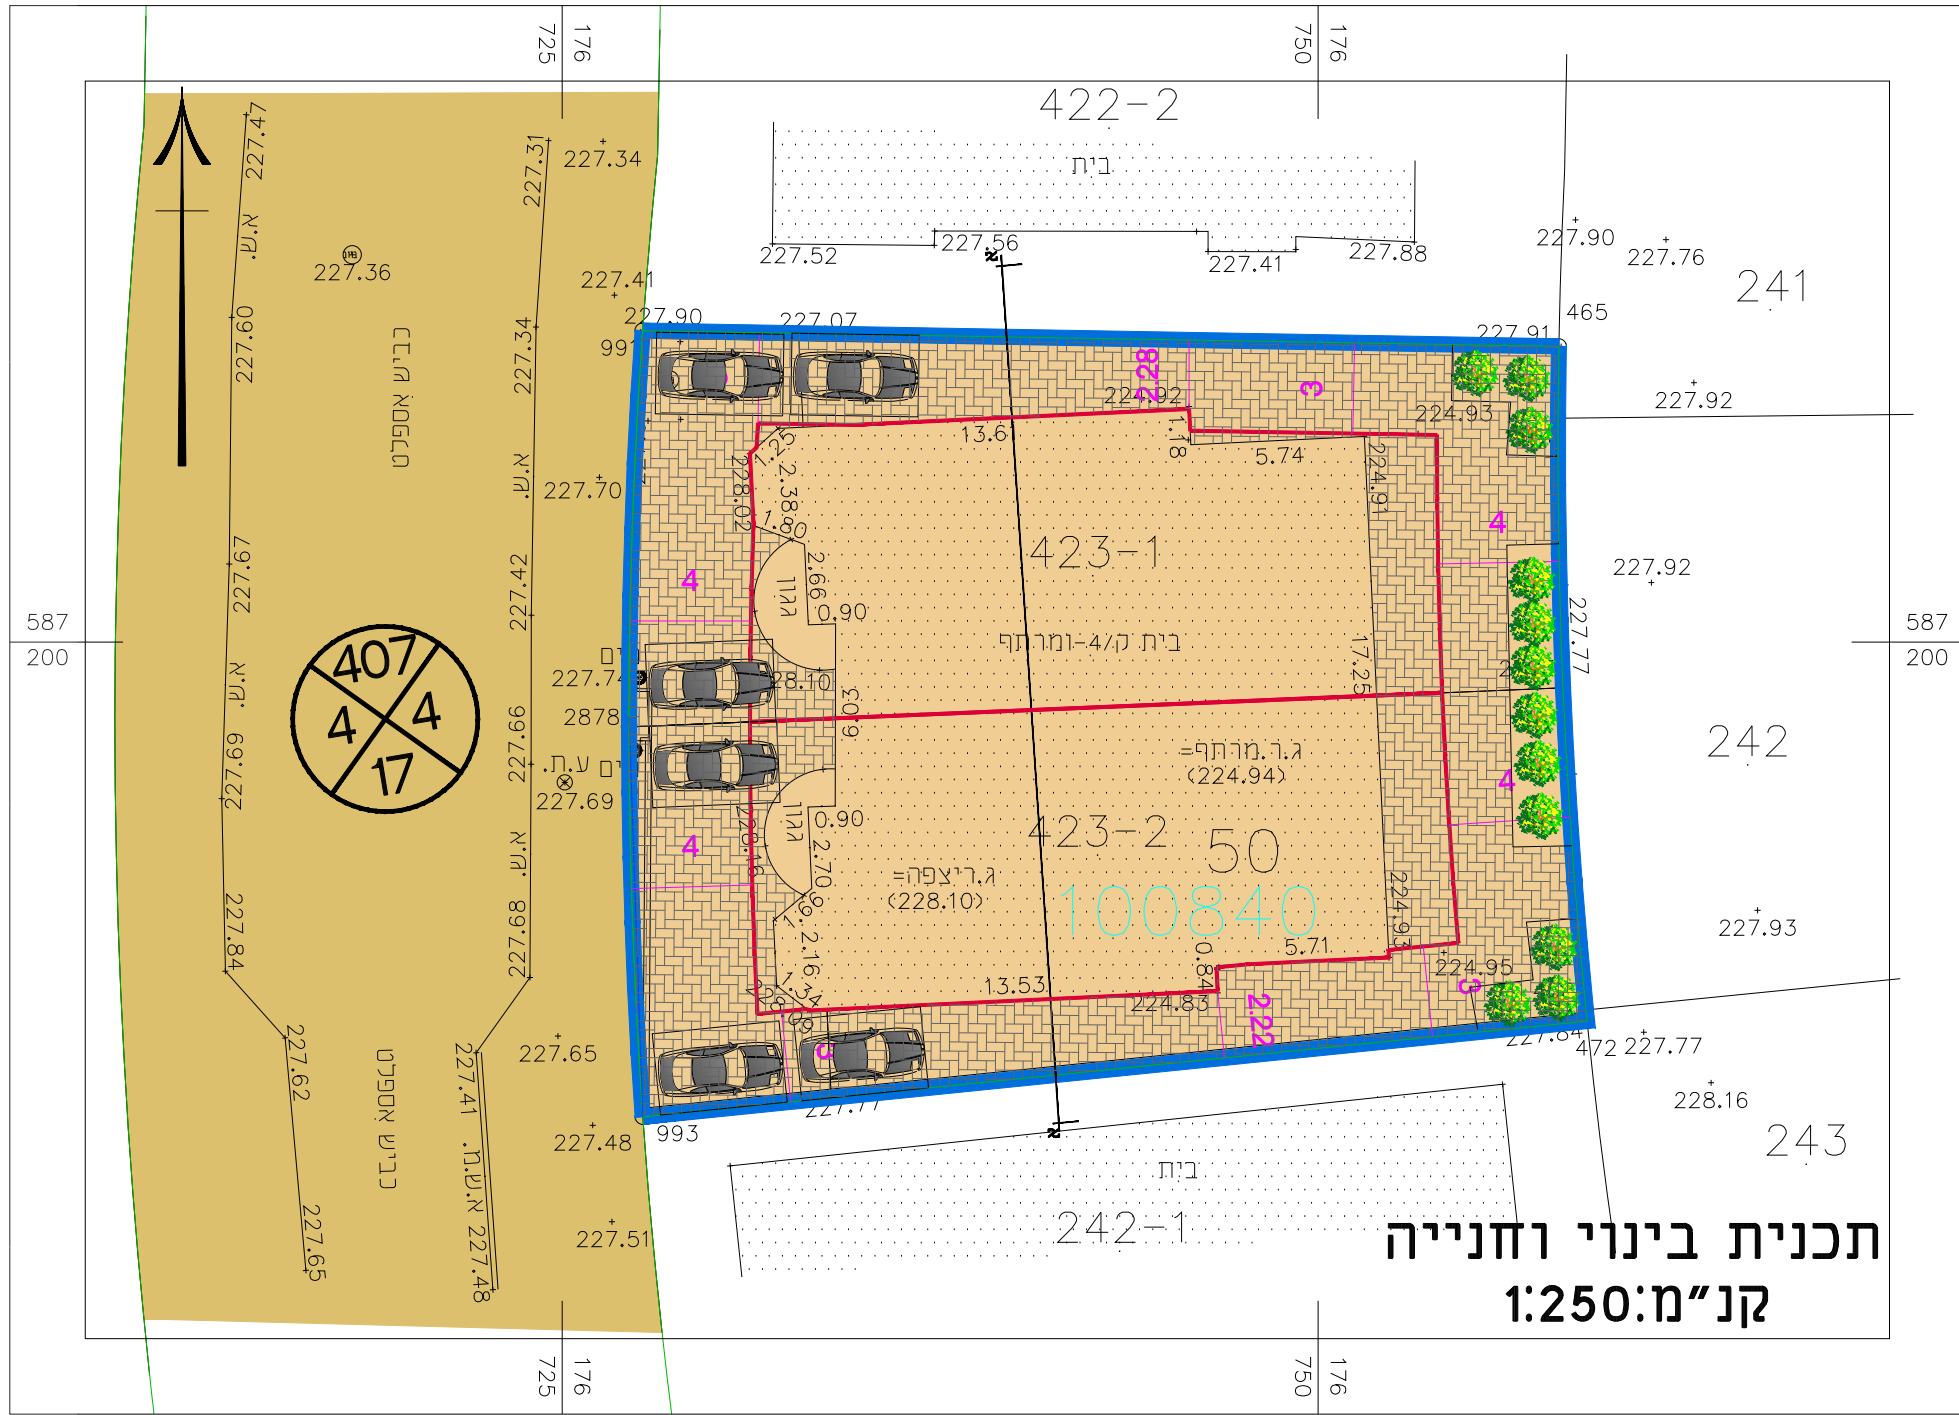

חוק התכנון והבנייה, התשכ"ה - 1965
 תכנית מפורטת

מס' 618-0775056

מתחם 4 מגרש 423, רהט

נספח בינוי מנחה גליון 01 מתוך 01

שם הנספח	קני"מ
מצב מאושר	1:250
תרישים סביבה	-
תרישים נוסף	-
תמונה נוספת	-

תאריך: 06/02/2020

מקרא:

- גבול תכנית
- מגורים
- דרך
- קווי בניין
- חניה

שמות וזחתימות:

שם חתימה: פר"ד שליך	עורך התוכנית