


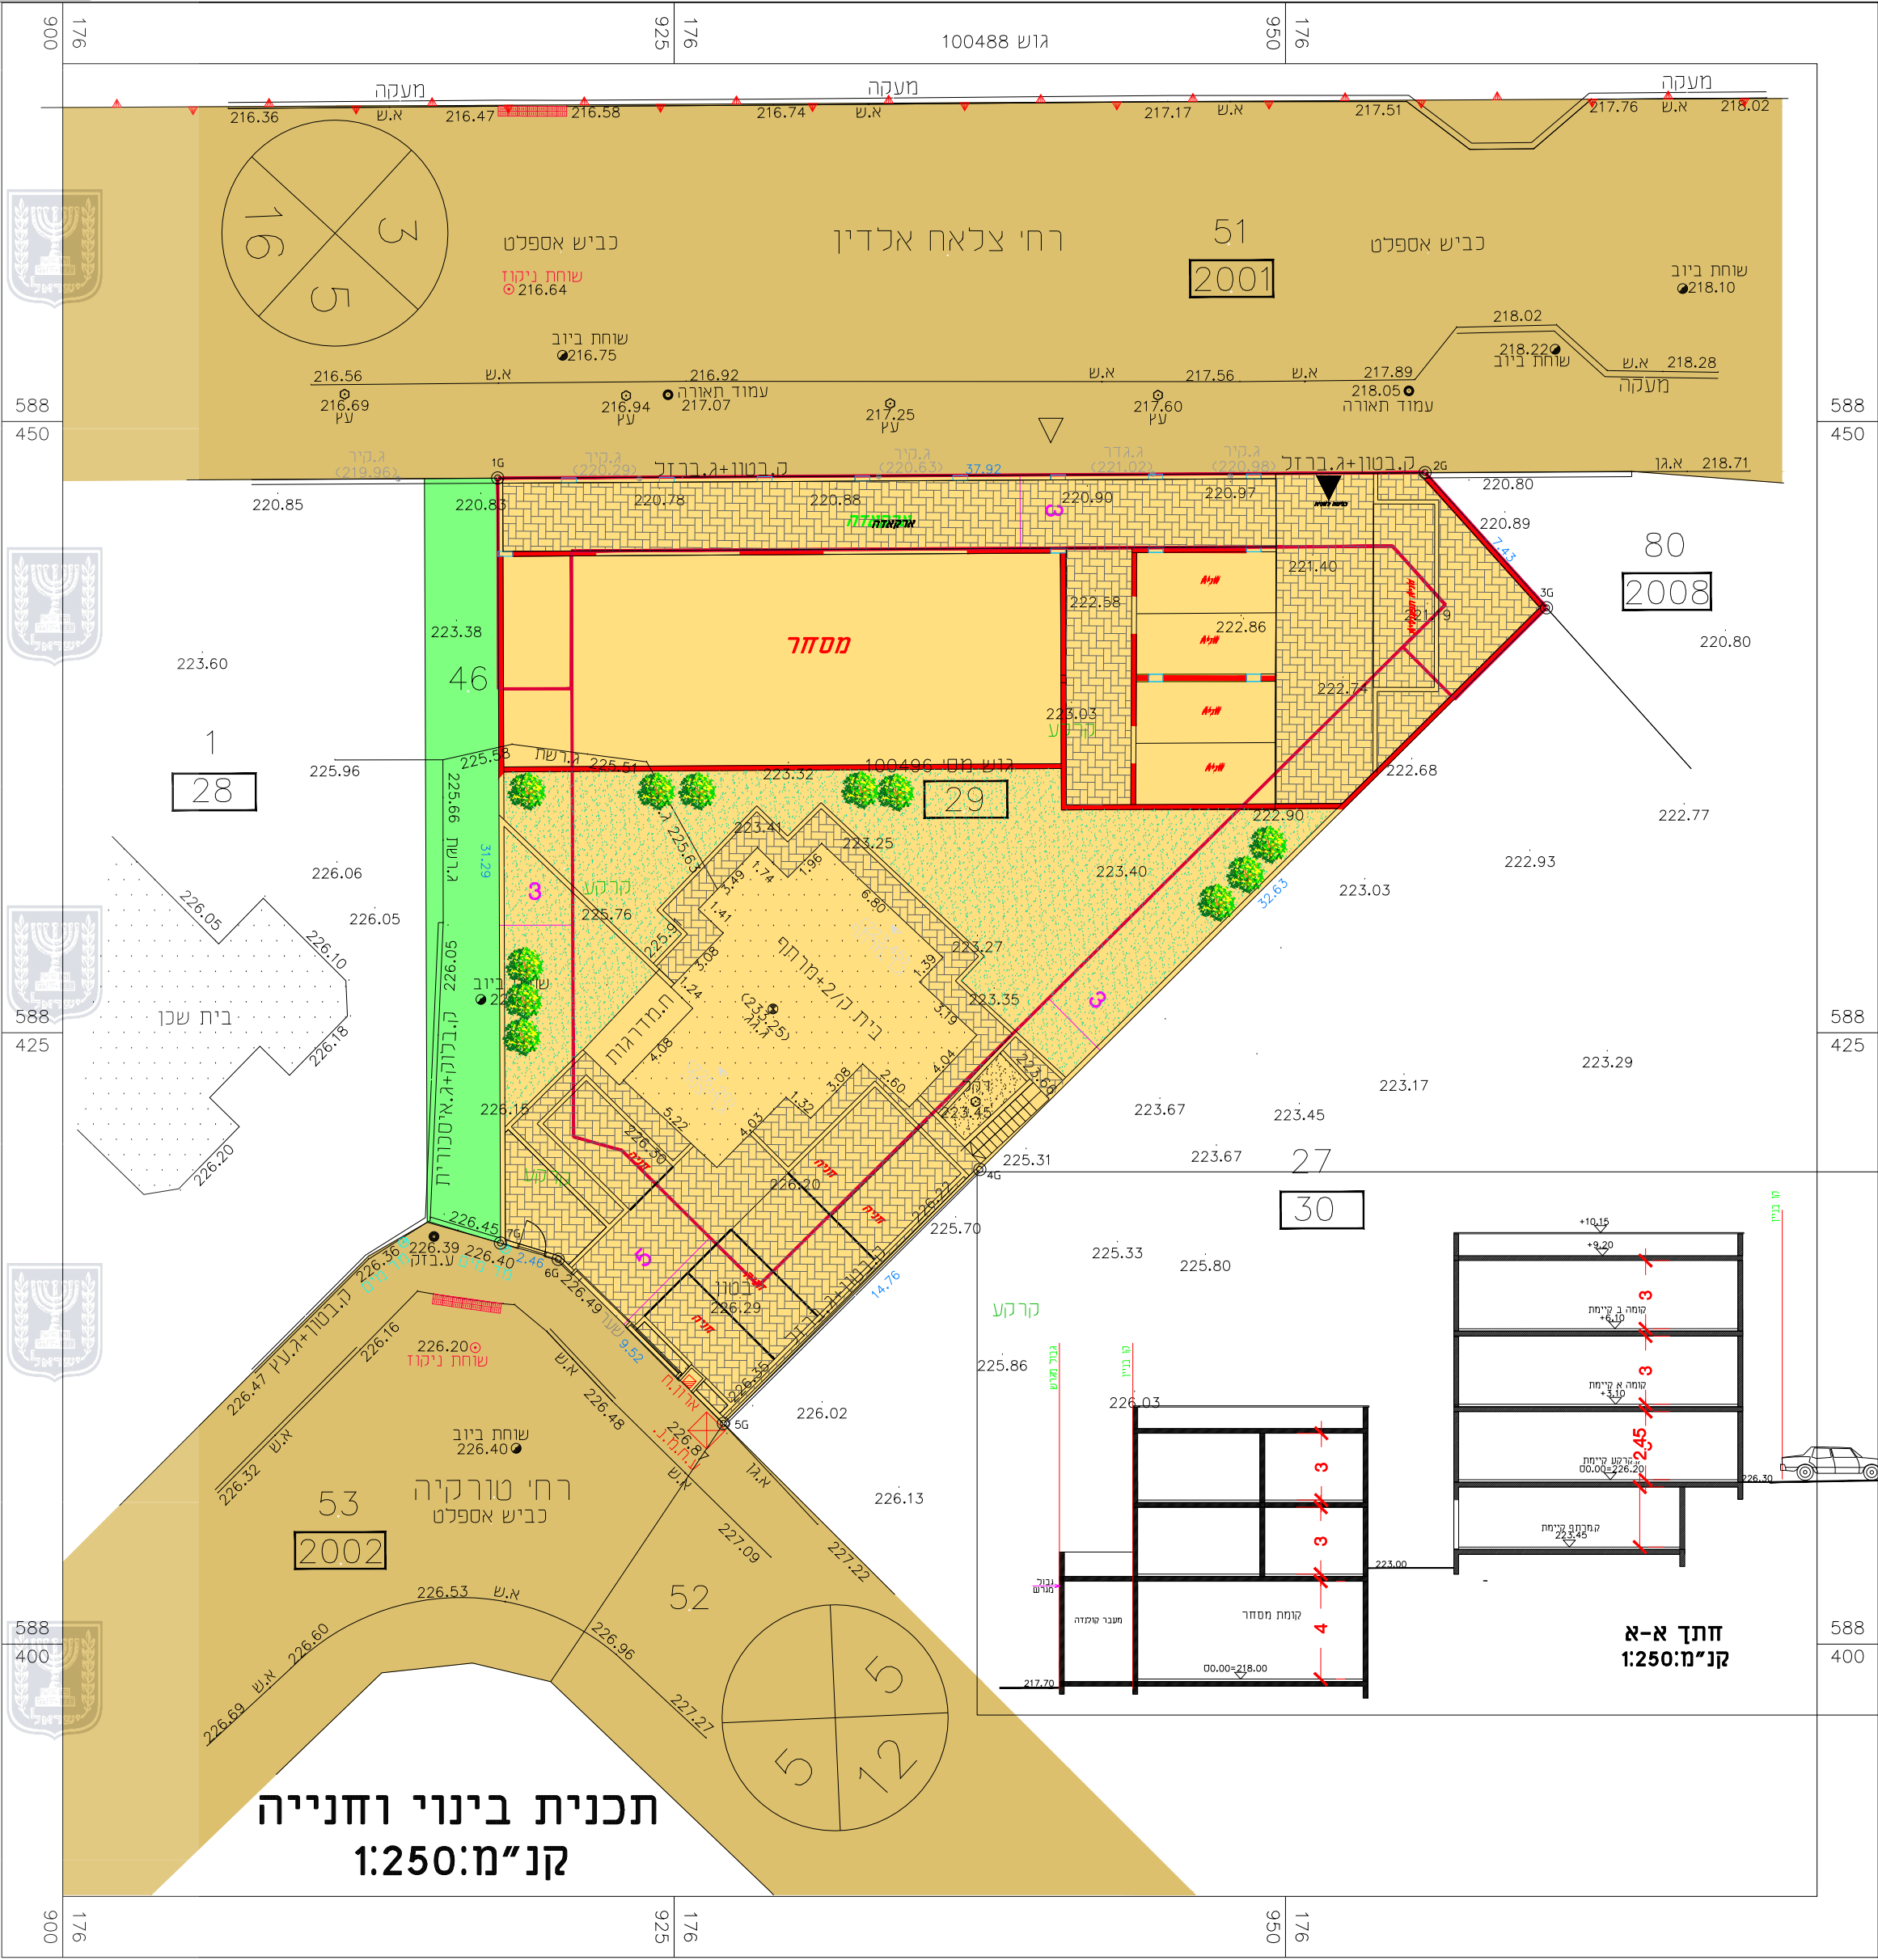

חוק התכנון והבנייה, התשכ"ה - 1965 תכנית מפורטת	
מס' 618-1020478	
שכונה 31 מגרש 29 , רהט	
נספח בינוי מנחה גליון 01 מתוך 01	
שם הנספח	קני"מ
מצב מאושר	1250
תרשים סביבה	-
תרשים נוסף	-
תמונה נוספת	-
תאריך 26/09/2021	

מקרא:

- גבול תכנית
- מגורים
- בניה מוצעת
- בניה קיימת
- דרך
- קוו בניין
- חניה

שמות וחתימות:		
עורך התוכנית	שם: חתימה:	סלימאן מחמד
	תאריך:	סמפורמה אדריכלים ויועצים בע"מ רשיון מס' 69373