

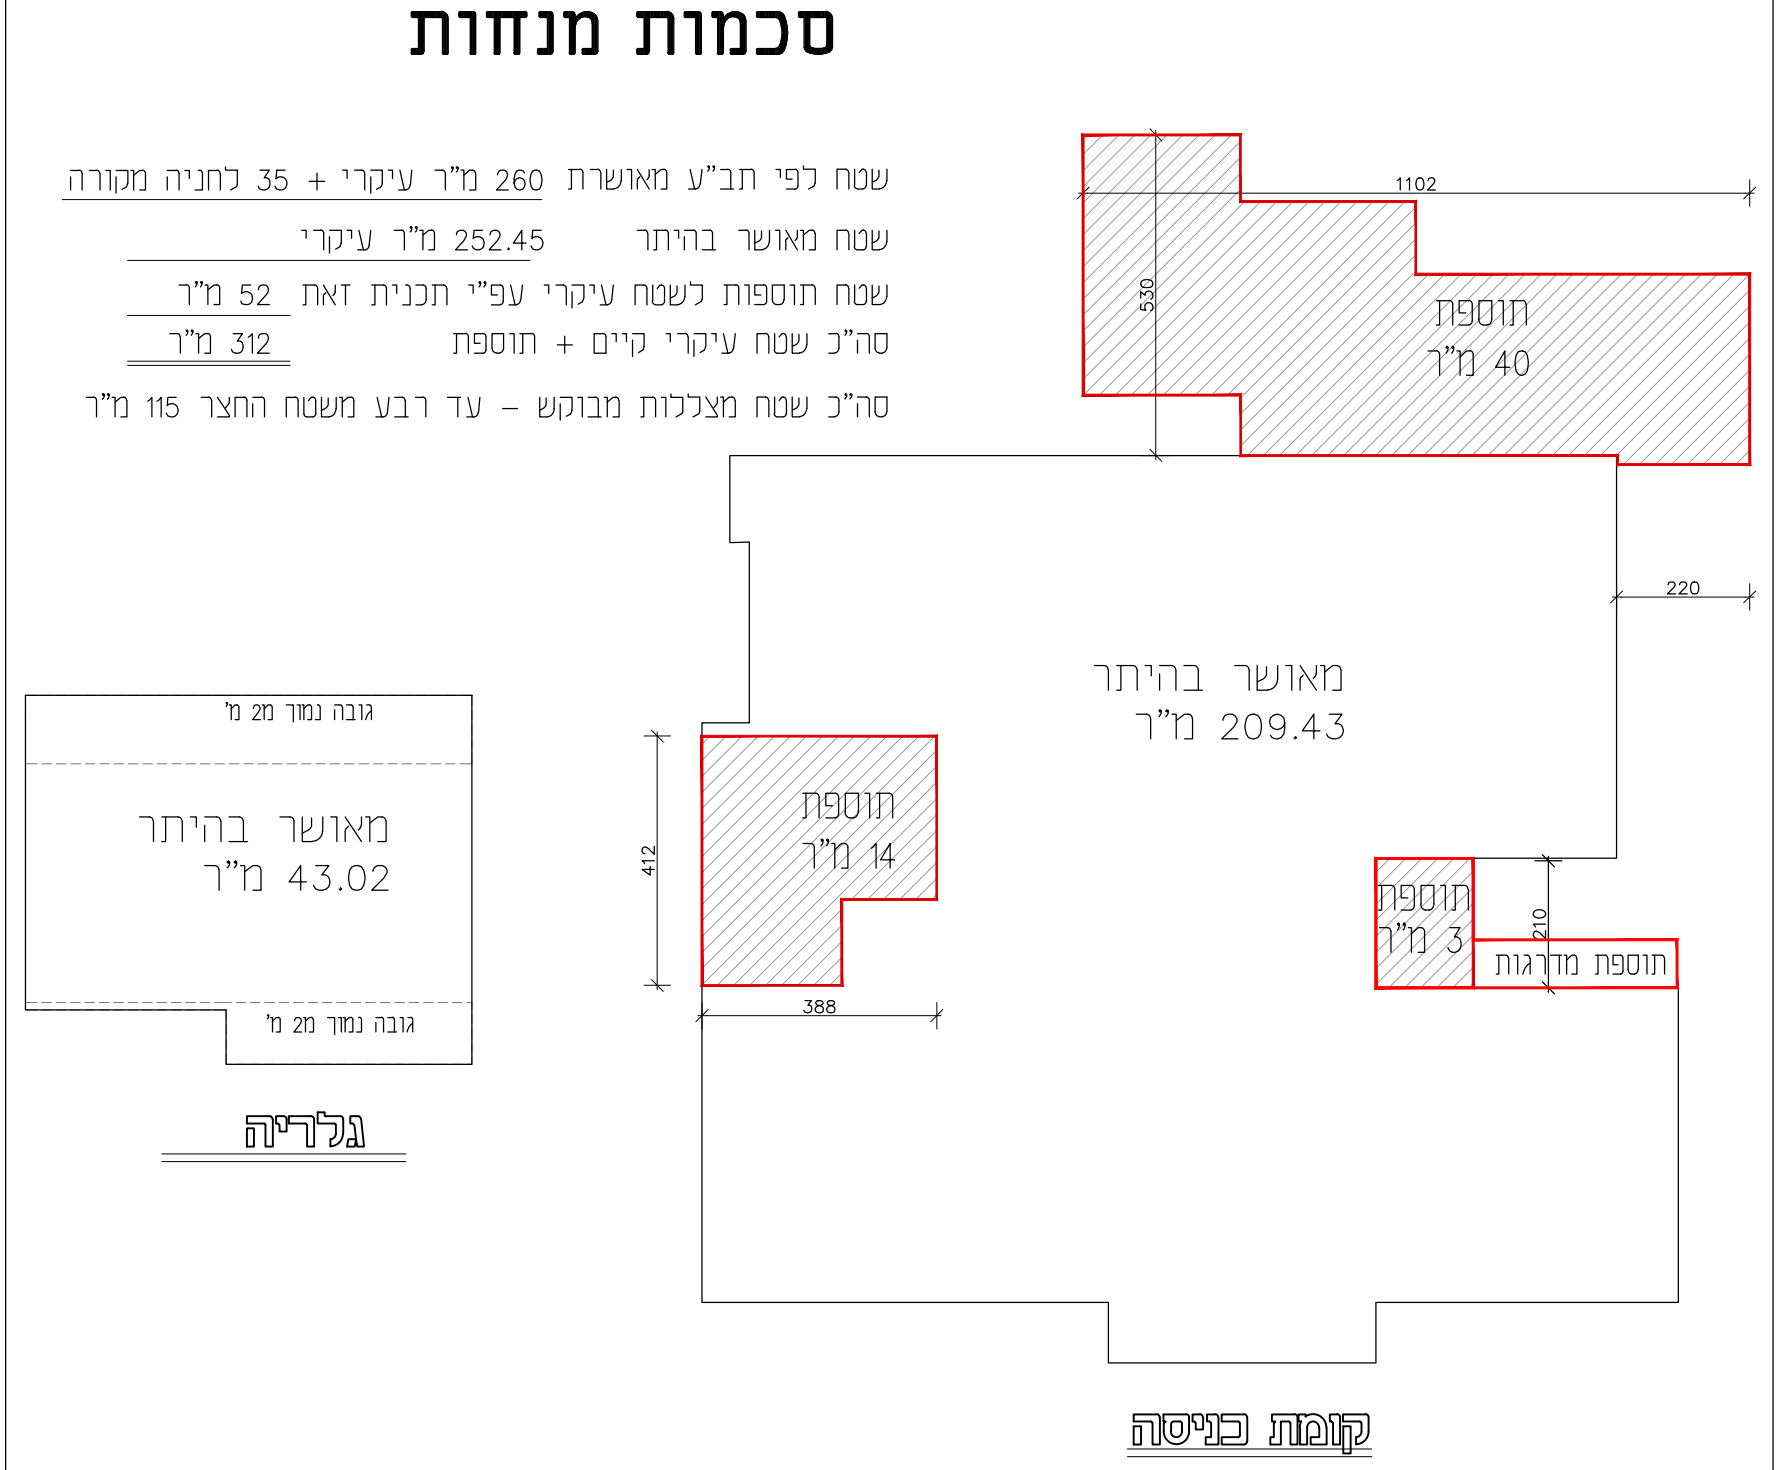
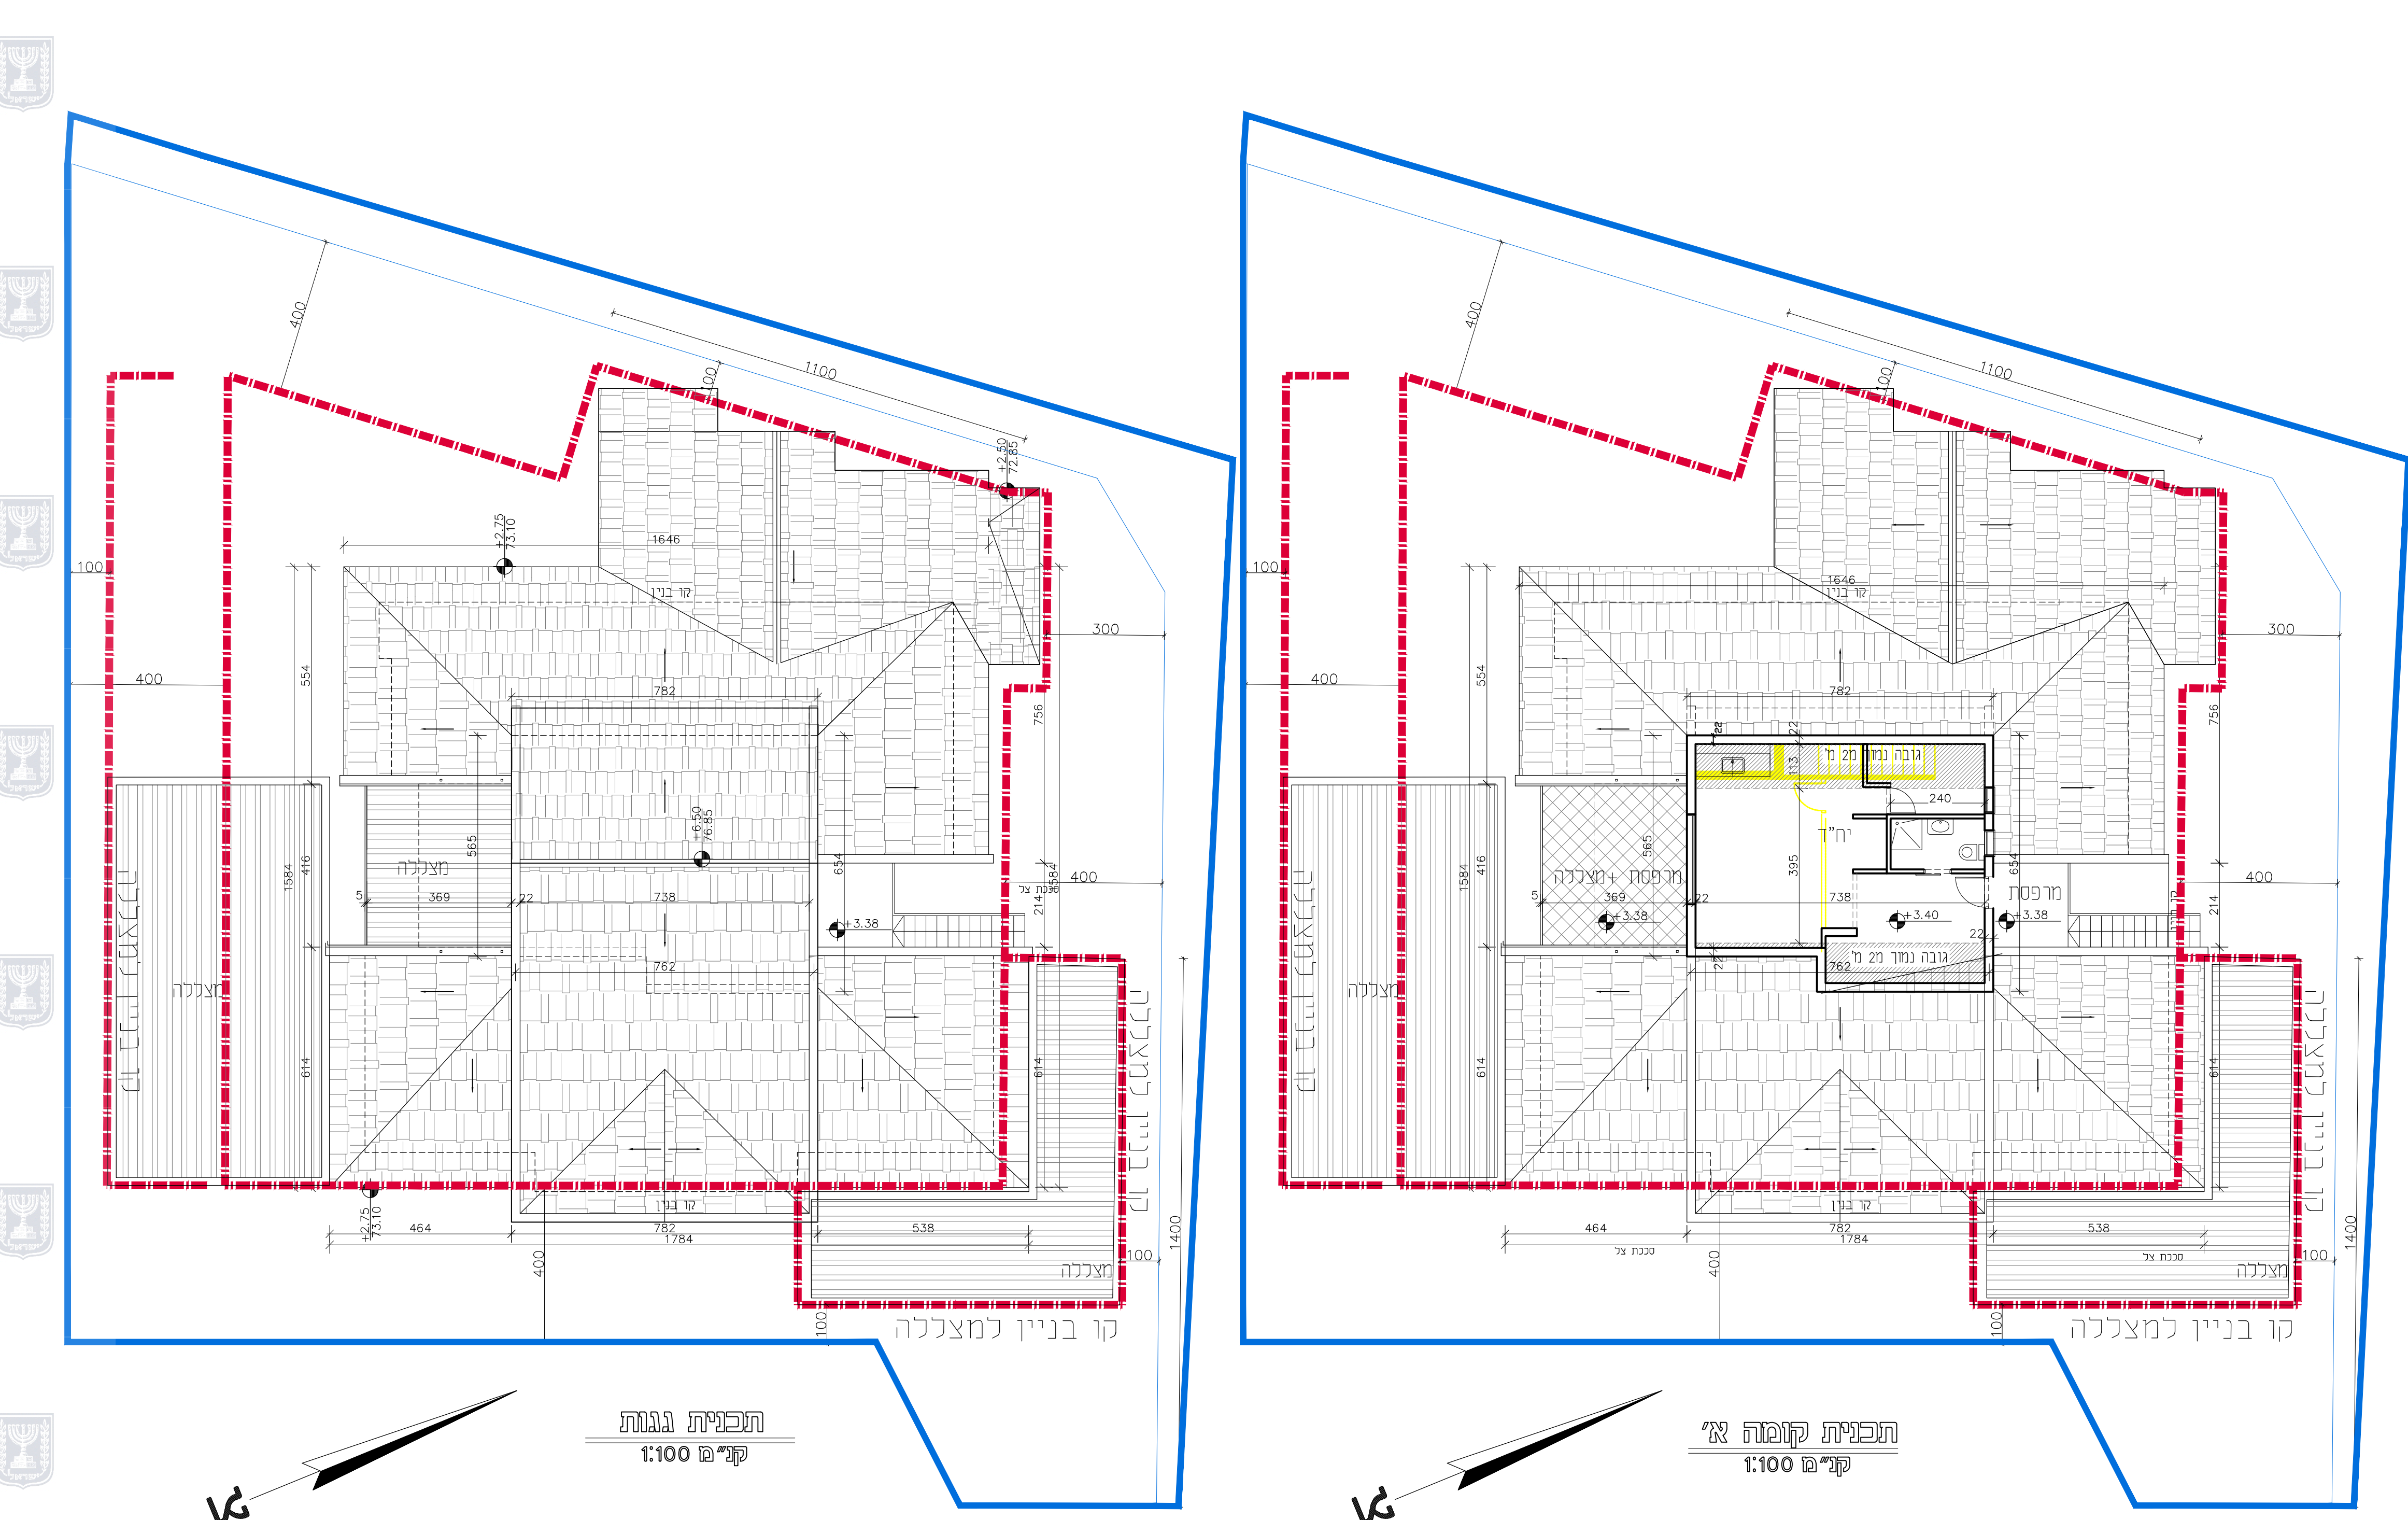
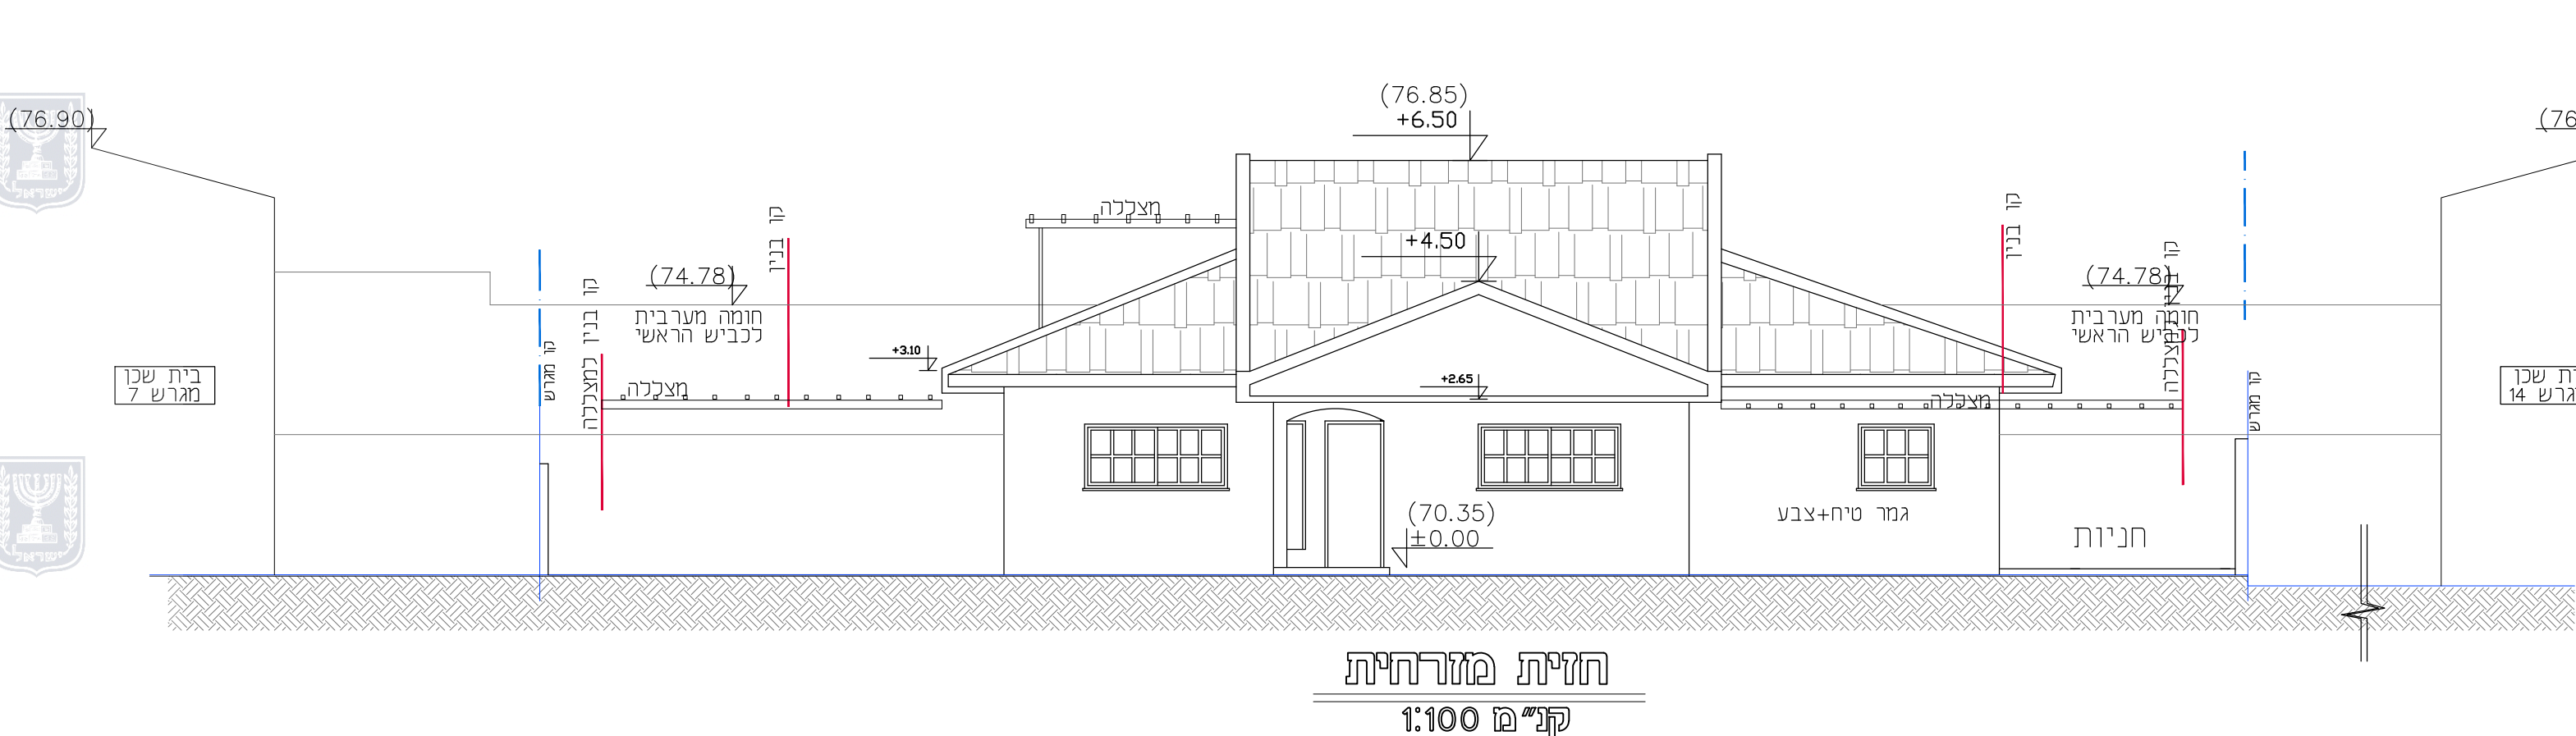


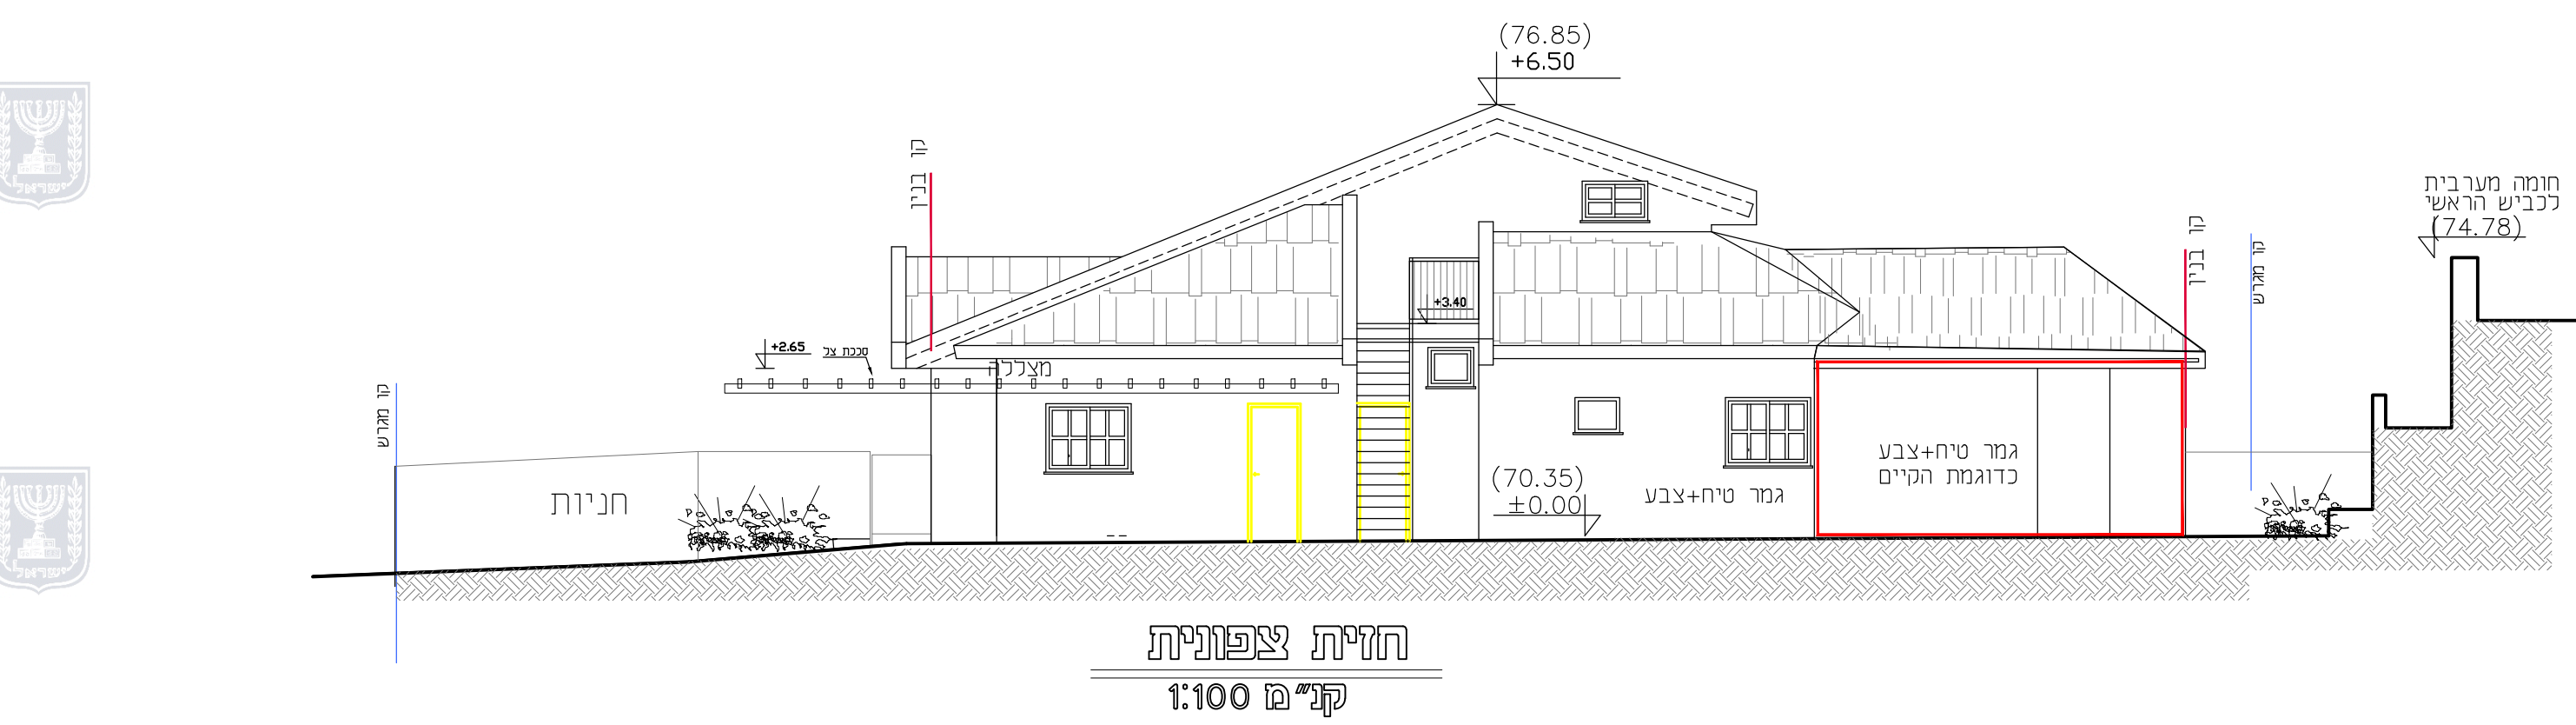

נספח בינוי	
נספח לתכנית מס' 602-1008952	
מגרש 13	
ברחוב דורבן 7, אילת	
גליון 1 מתוך 1	
תחולה	מנחה, מחייב לגבי קרי הבניין, מיקום יחיד והגובה המירבי.
תיאור	
תאריך עריכת הנספח	27.10.22
קנ"מ	1:100
תכנית פיתוח	1:100
שם תרשים	
שם תרשים	
שם תרשים	
שמות וחתימות:	
עורך הנספח	שם: שמואל דודסון תאגיד:
שמעון דודסון שמואל דודסון בע"מ ח.פ. 515857415	

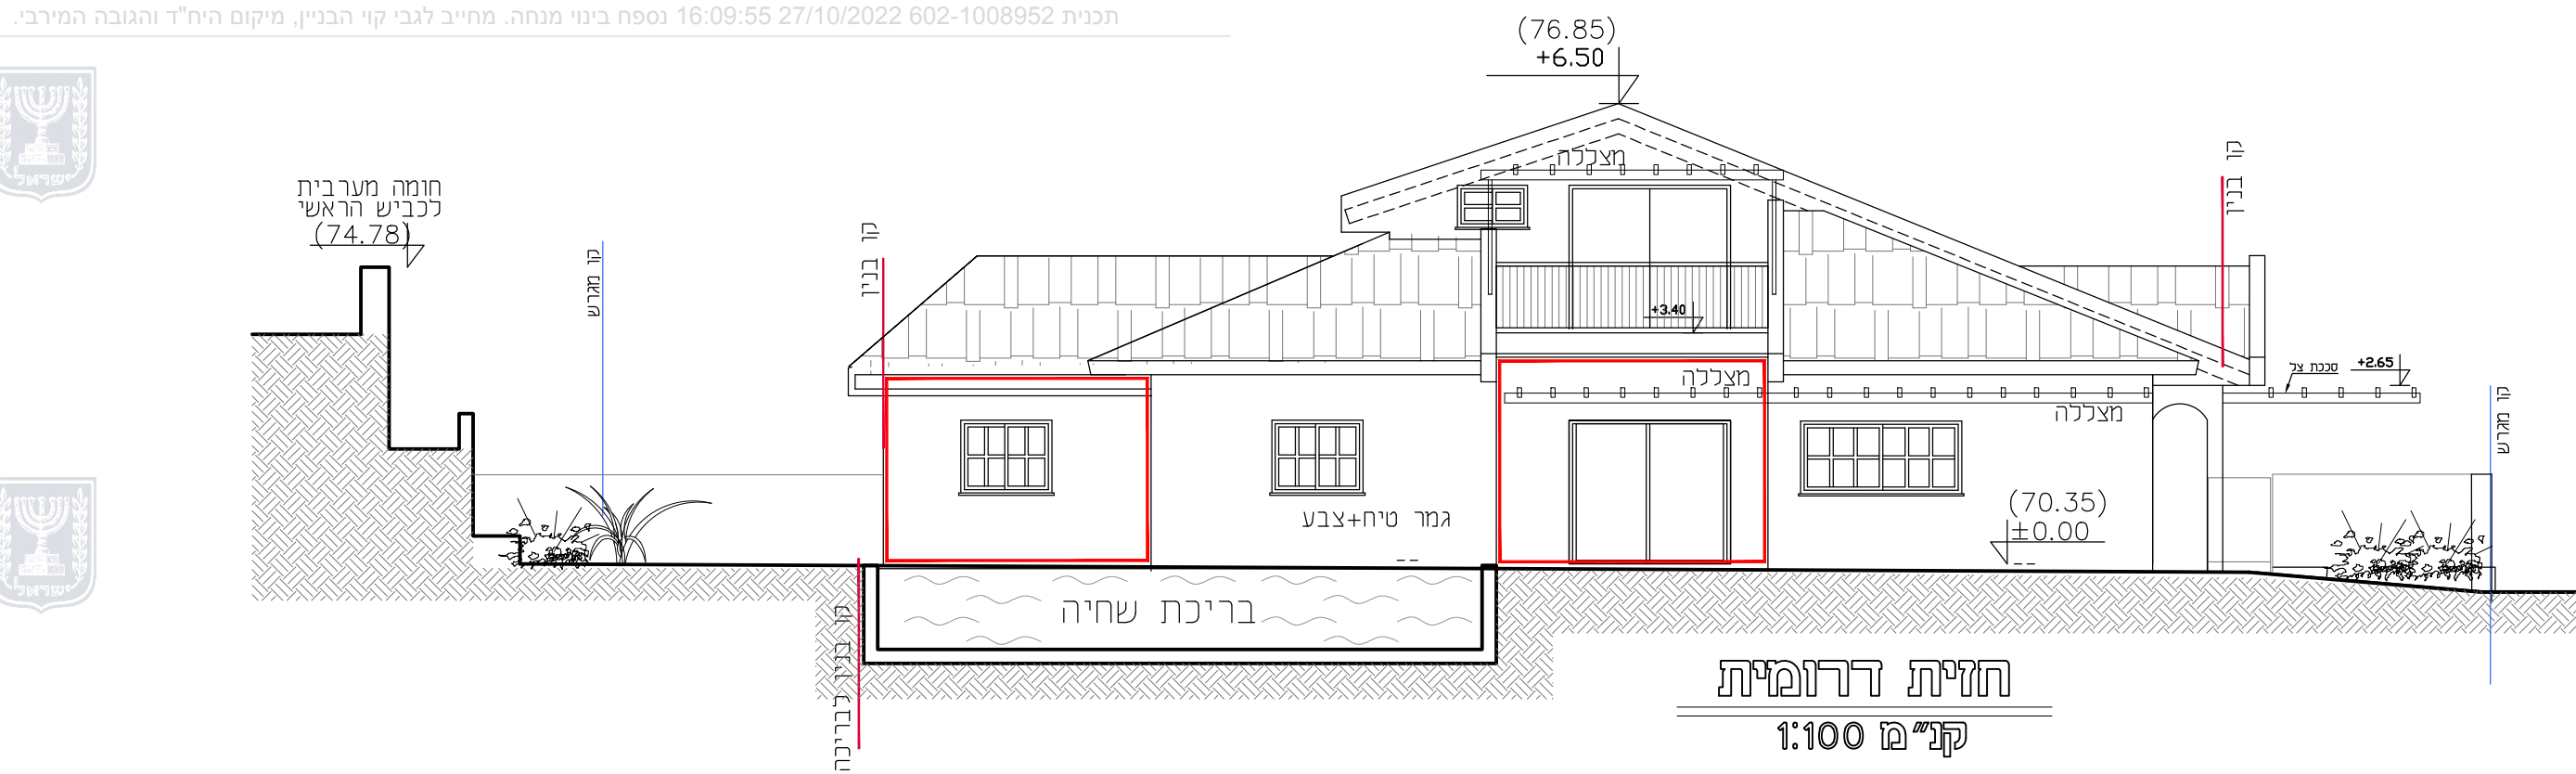