



הוועדה המחוזית החליטה ביום:
 26/04/2022

להפקיד את התכנית
 28/07/2022

תאריך יו"ר הוועדה המחוזית

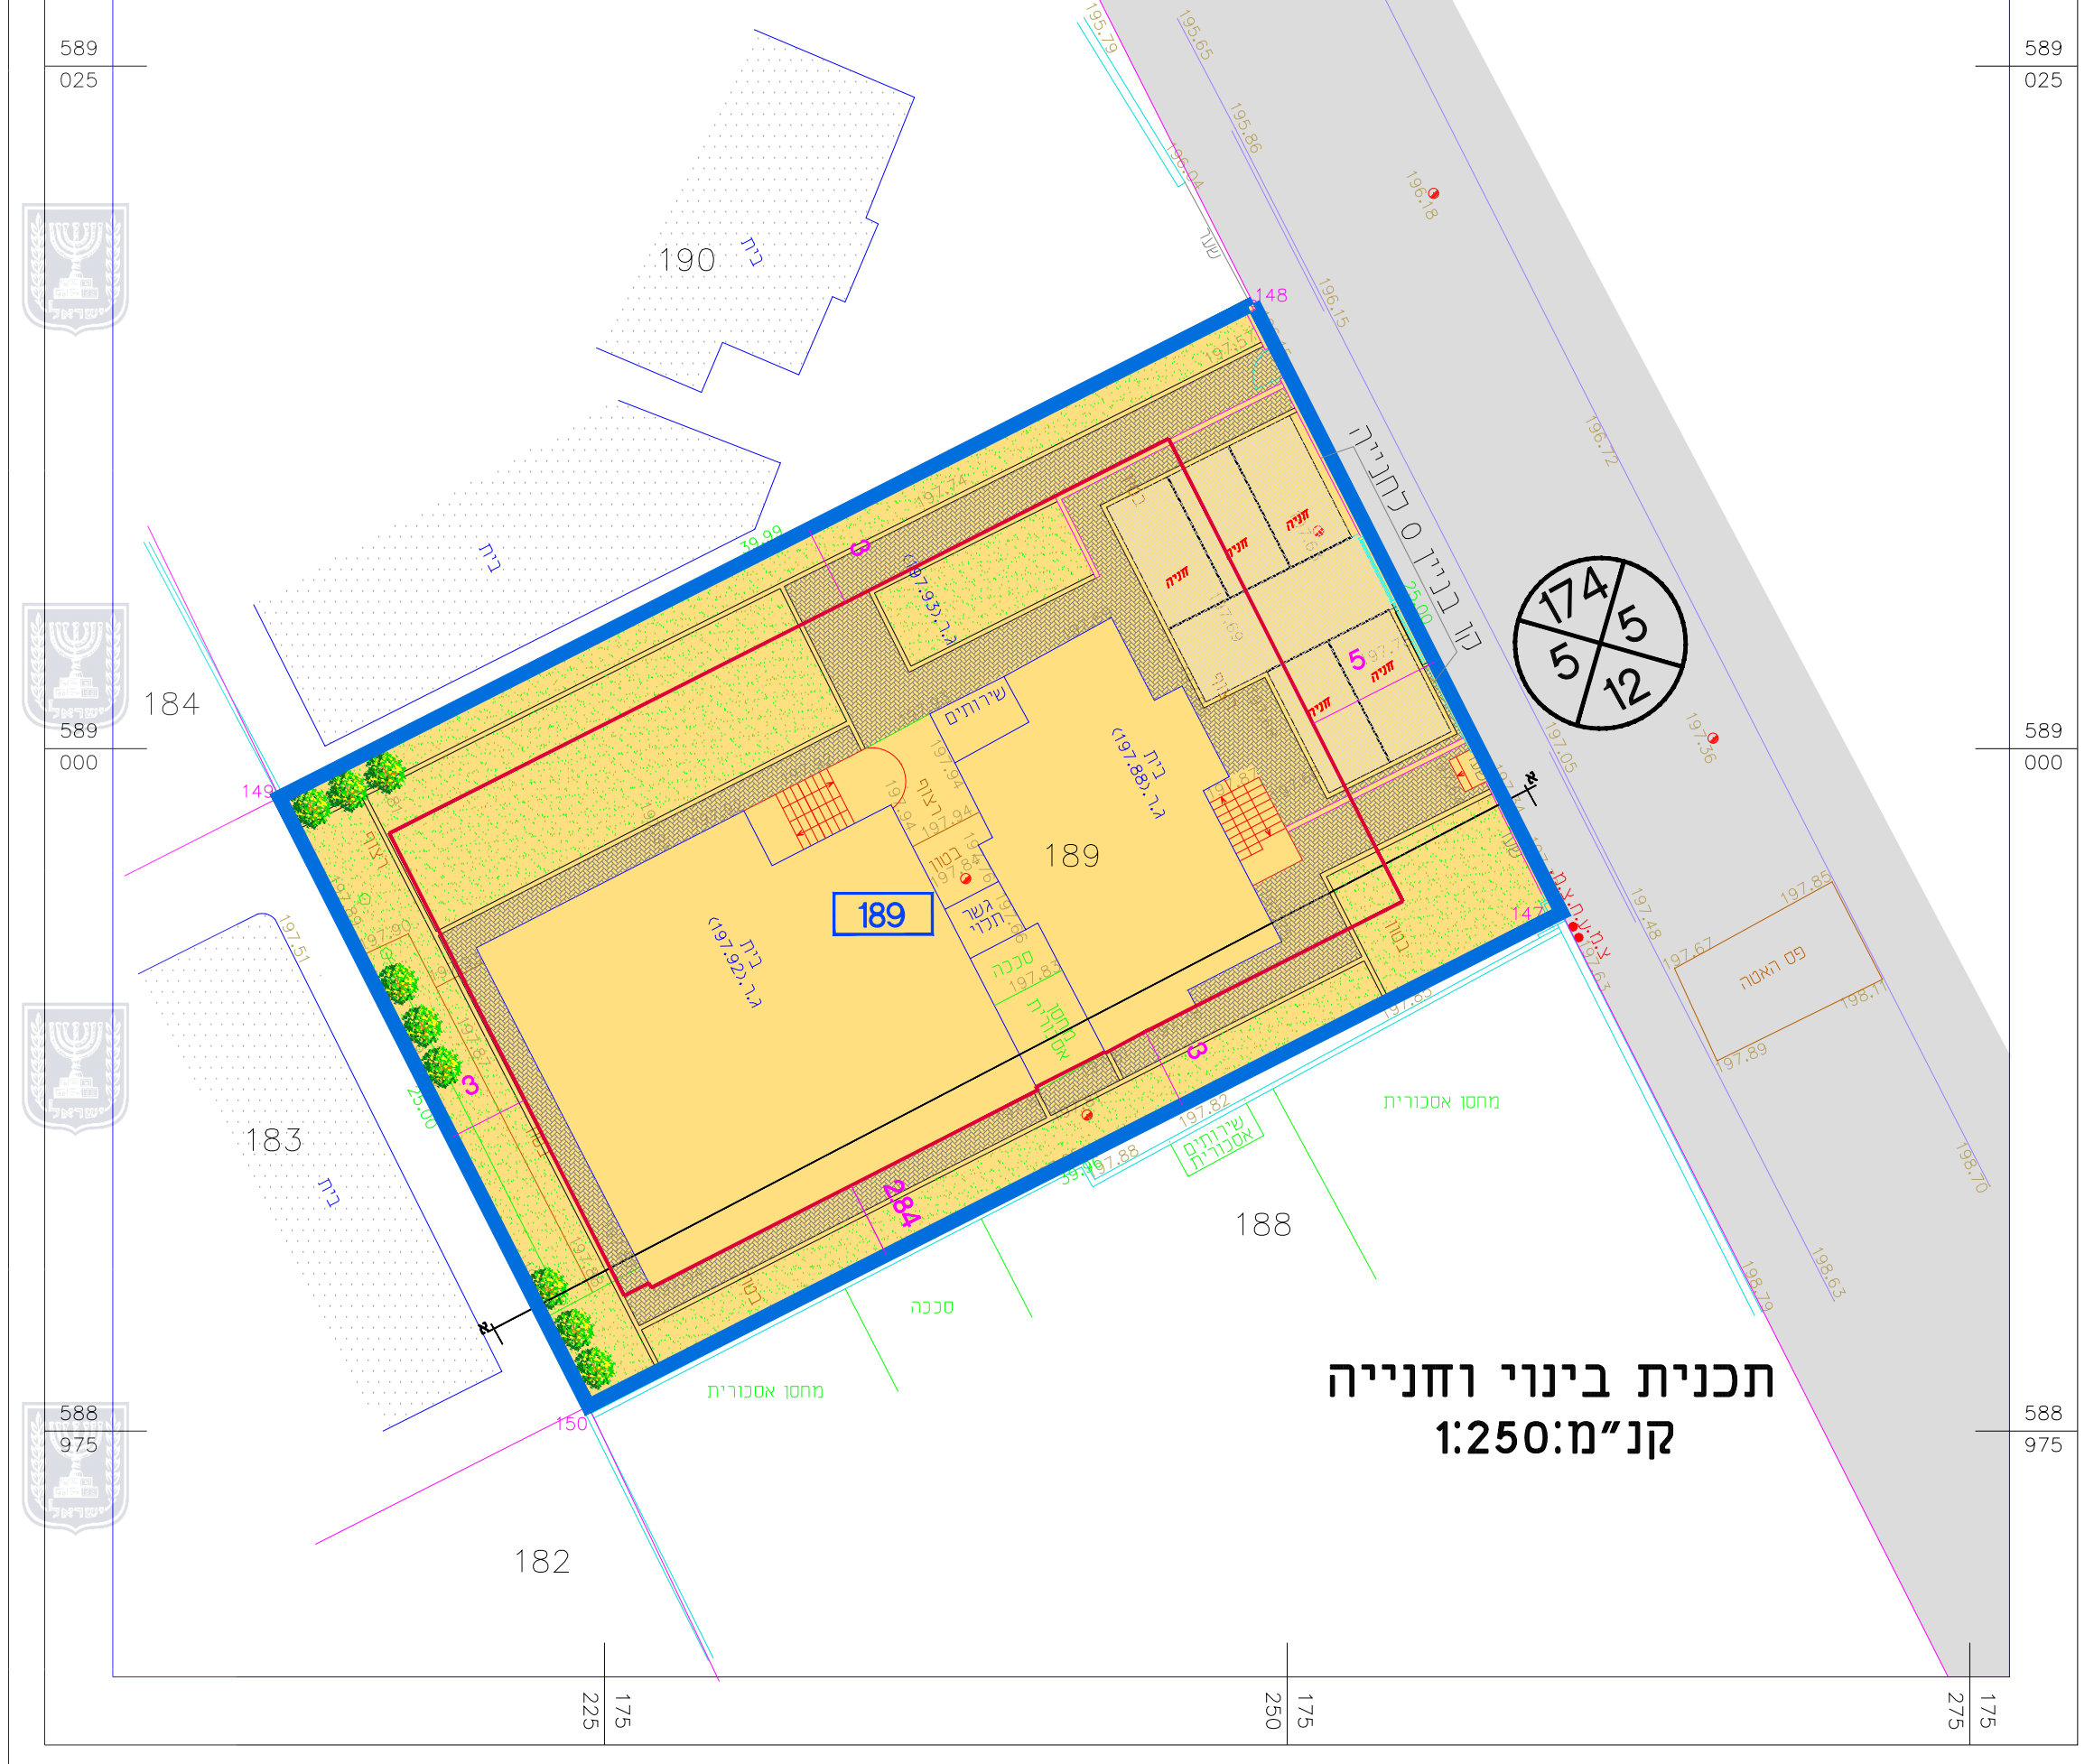

תכנית בינוי וזנייה
קנ"מ:1:250

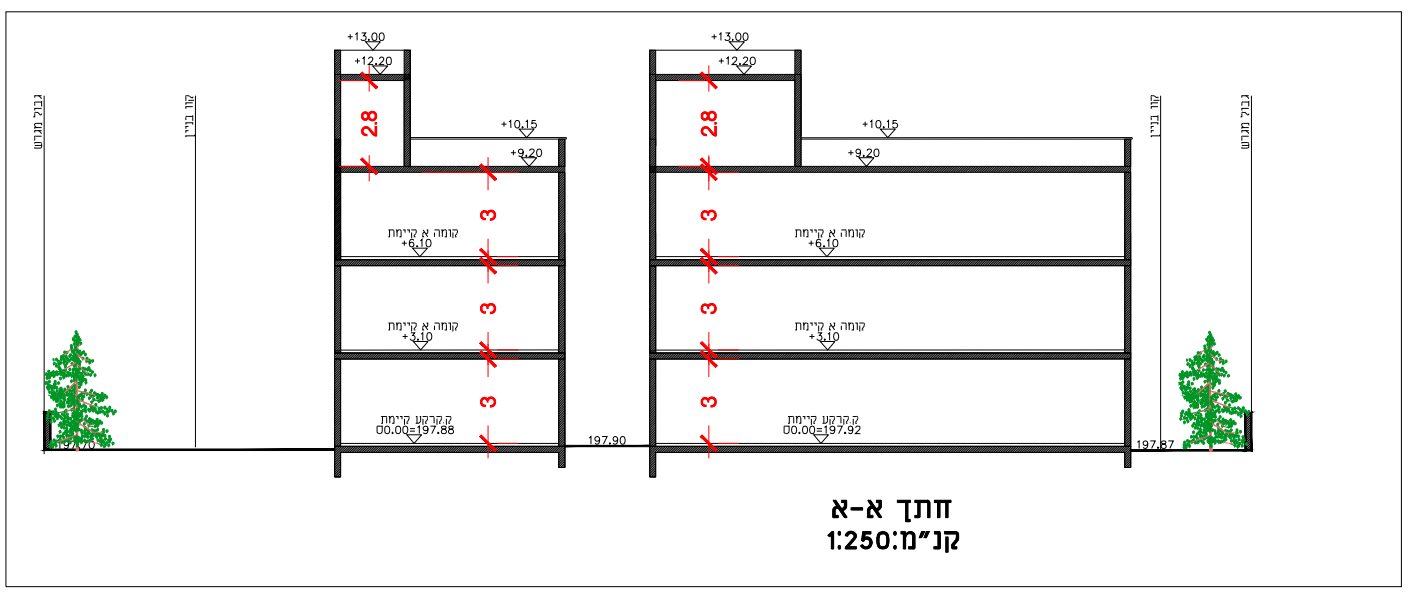

חוק התכנון והבנייה, התשכ"ה - 1965
 תכנית מפורטת

מס' 618-0909689

שכונה 17 מגרש 189, רהט

נספח בינוי מנחה גליון 01 מתוך 01

שם הנספח	קנים
מצב מאושר	1250
תרישים סביבה	-
תרישים נוסף	-
תרישים נוסף	-
תמונה נוספת	-

תאריך 05/04/2022

מקרא:

- גבול תכנית
- מגורים
- דרך
- קו בניין
- חניה

שמות וזתימות:

עורך התוכנית	שם: חזימה
	סלימאן מחמד תאג'י
סמפורמה אוריקלים ויועצים בע"מ רשיון מס' 69373	