






פריסת גדרות

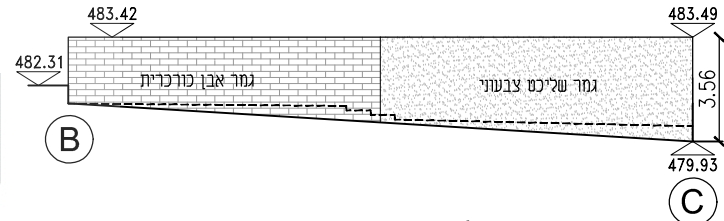


גדר גובלת עם שצ"פ 1:250

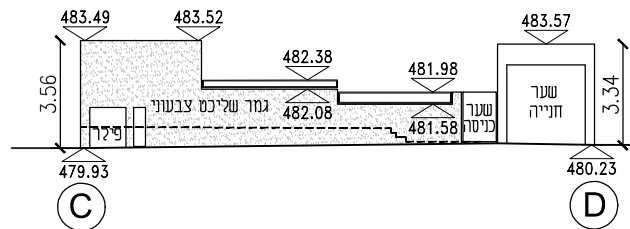

גדר חזית רחוב 1:250

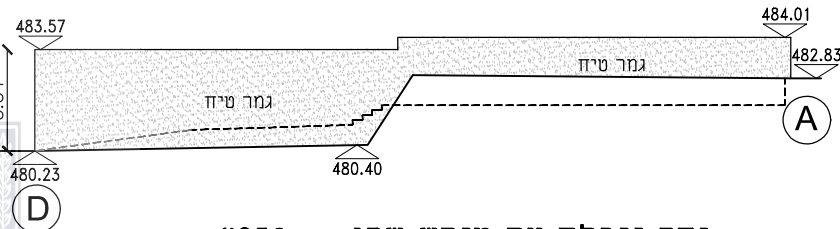

גדר גובלת עם מגרש שכן 1:250

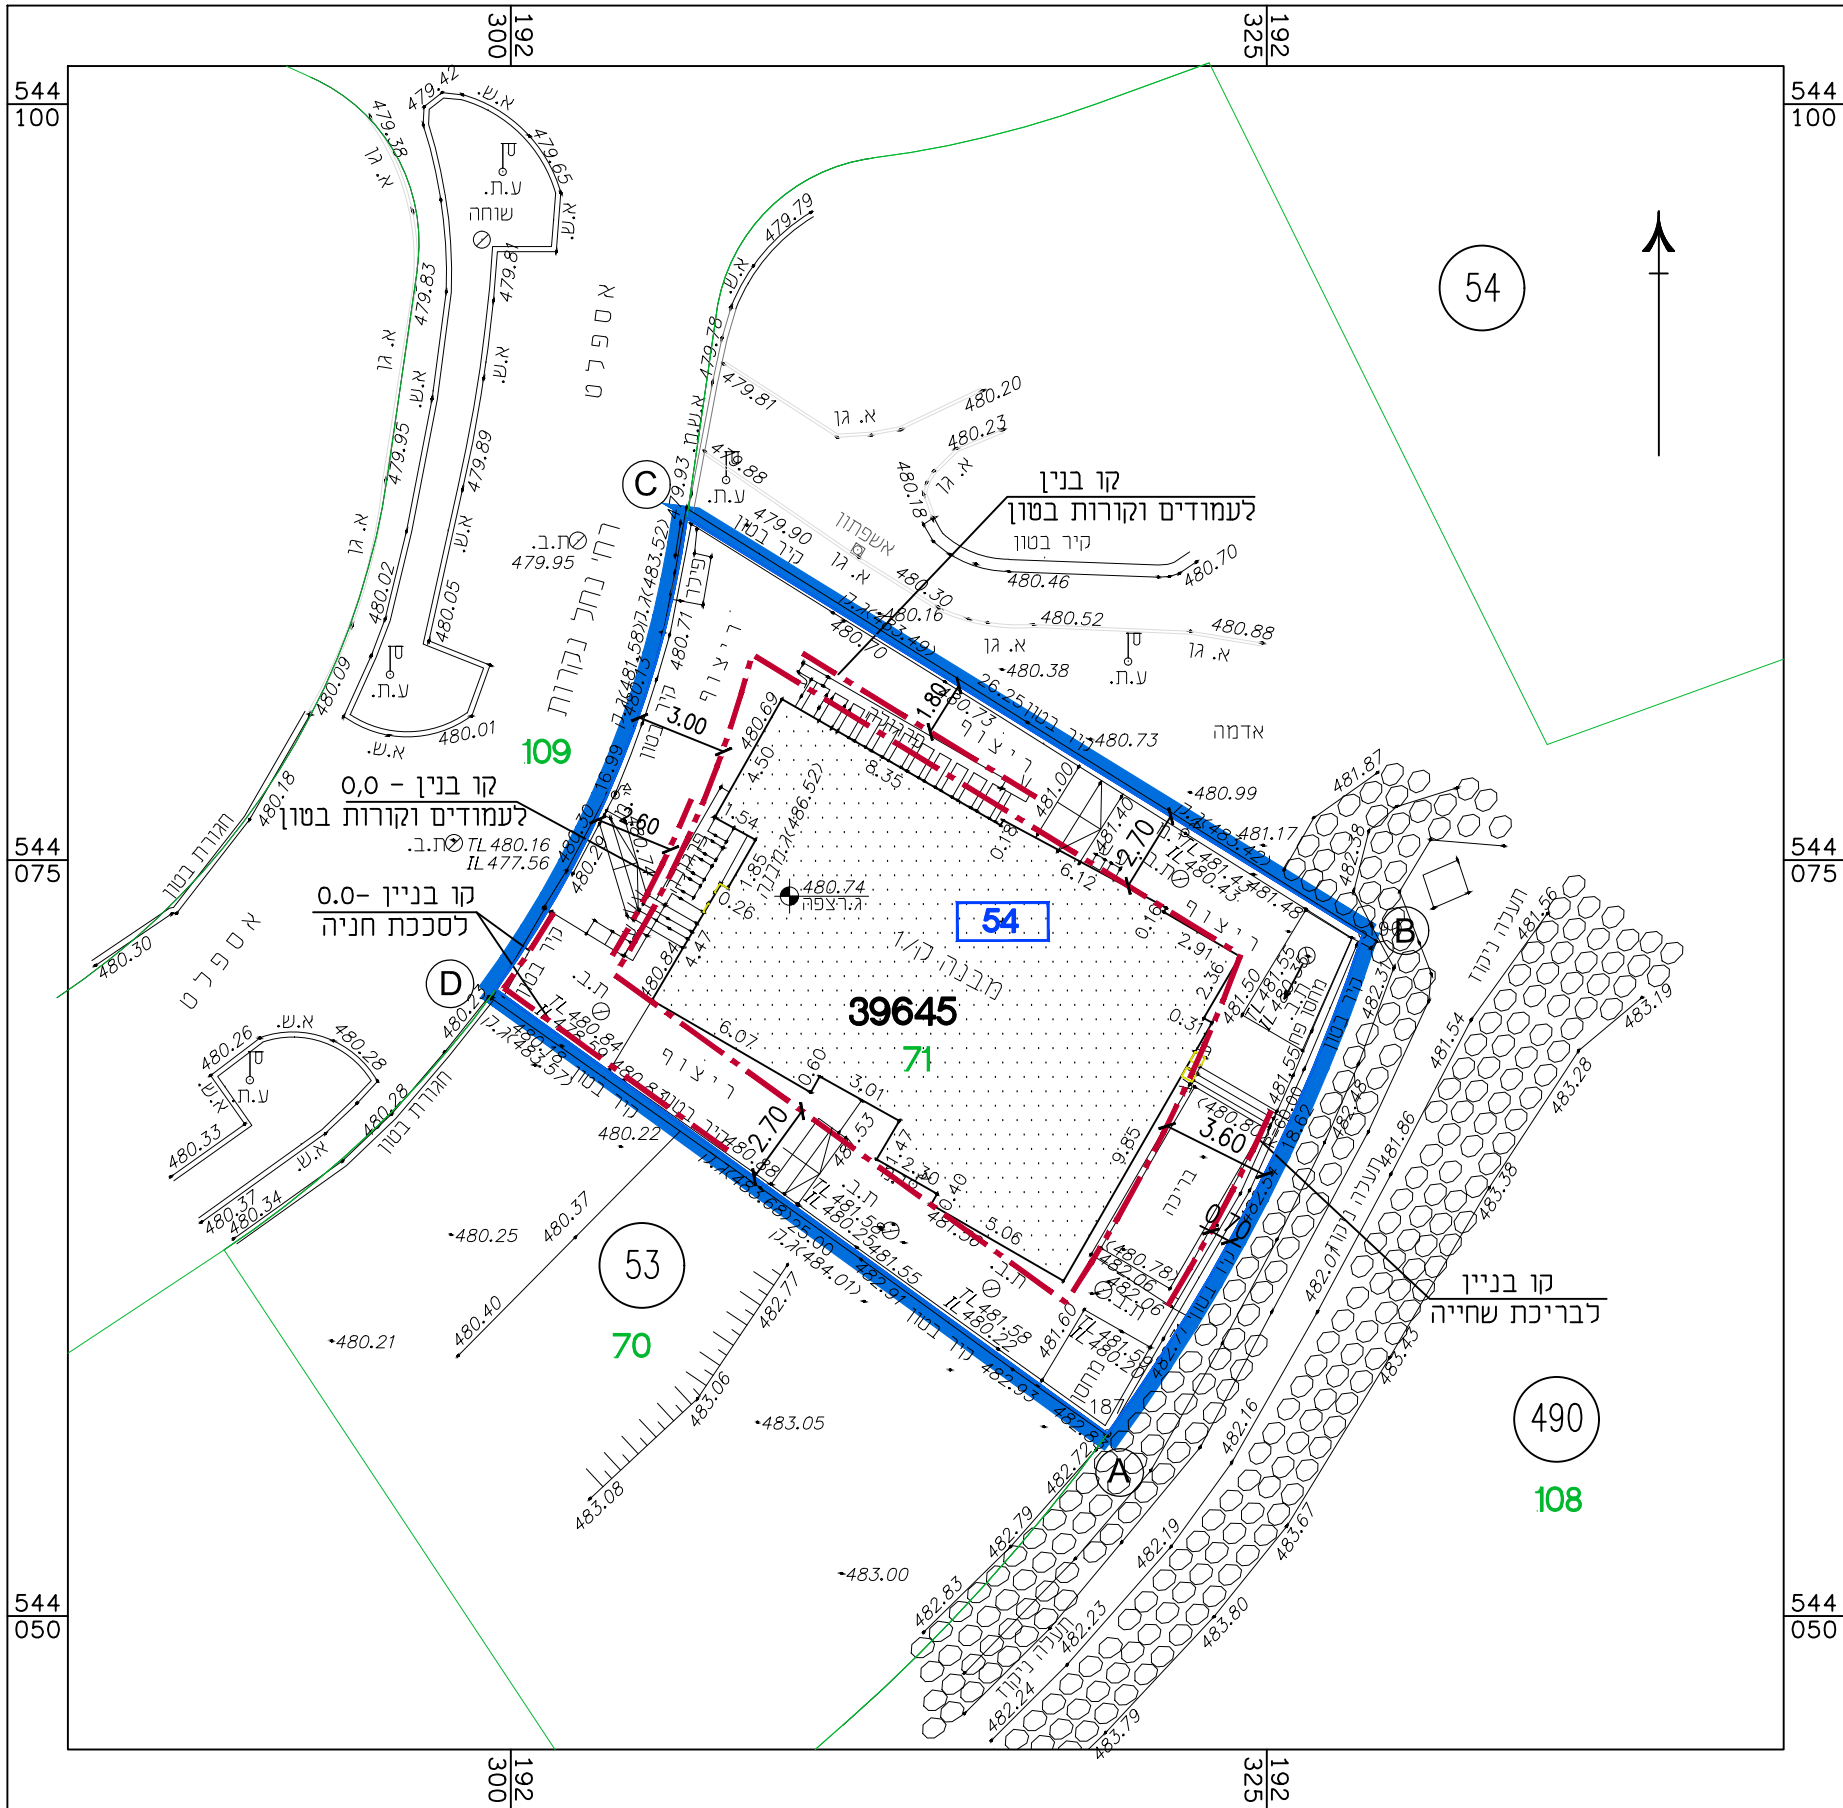

תרשים המגרש 1:250

נספח בינוי מנחה

לתכנית מס' 612-1018498

מגורים ברחי נחל צאליס 25,
שכי נוף מדבר, ירוחם

גליון 1 מתוך 1

תחולה	מנחה
תיאור	מחייב לגובה גדרות בלבד
תאריך עריכת הנספח	19.07.2022
קנ"מ	1:250
תרשימים נוספים	קנ"מ
תרשים המגרש	1:250
שמות וזחתימות:	
עורך הנספח	שם: נסליה ליפובצקי תאגיד: ליפובצקי נסליה אדריכלים

מקרא:

- גבול התכנית
- קו בנין
- גבול תא שטח ומספרו
- מס' גוש
- מס' וגבול חלקה
- בניה קיימת