




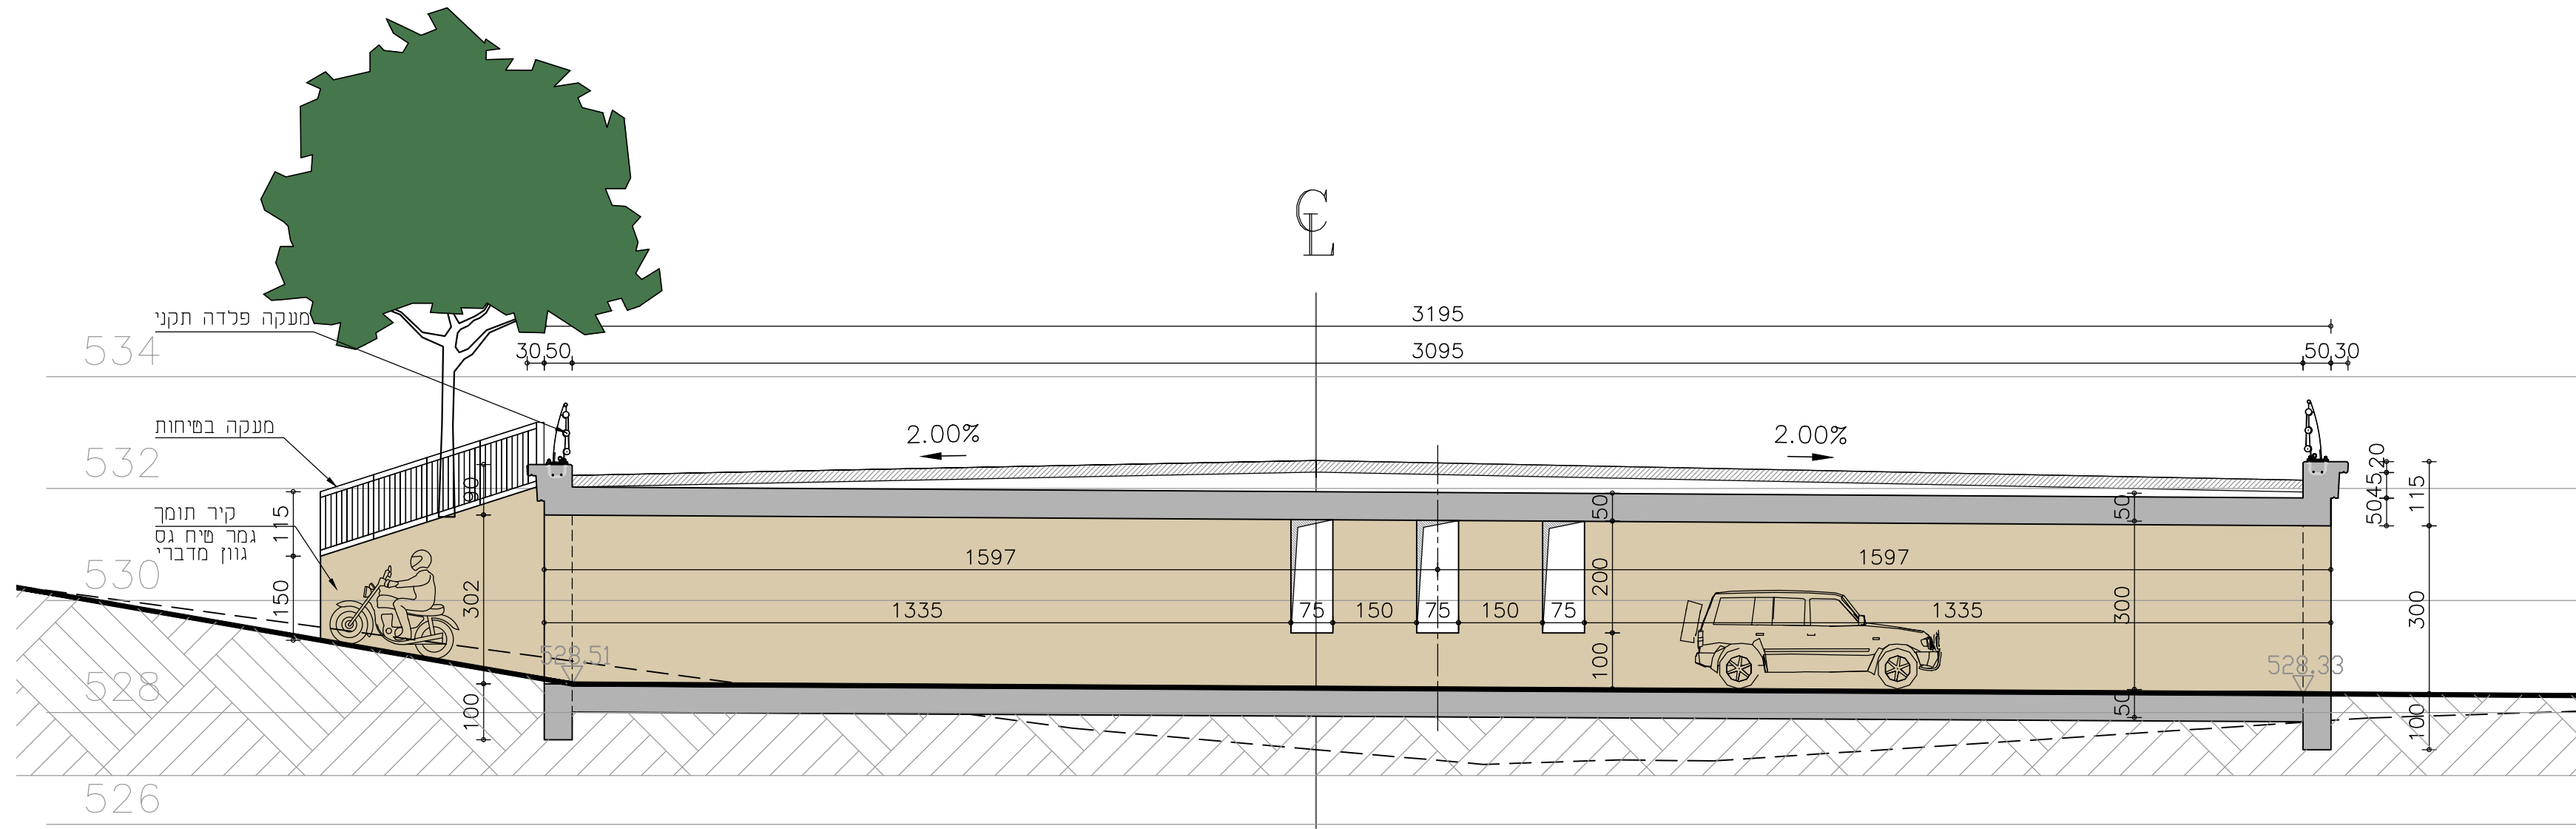


חיתך 1-1
קניימ 1:100

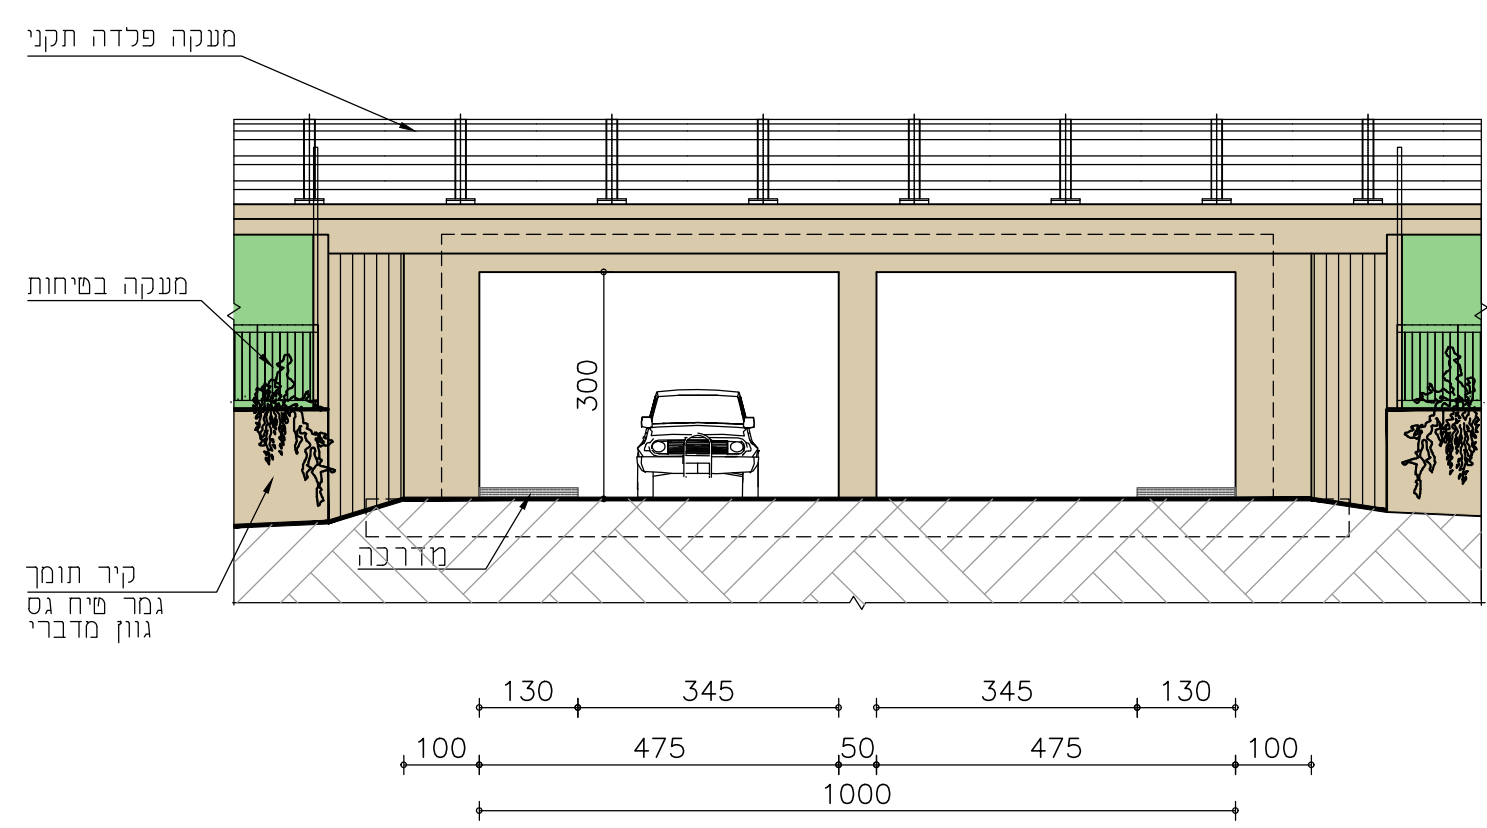

חיתך 2-2
קניימ 1:100

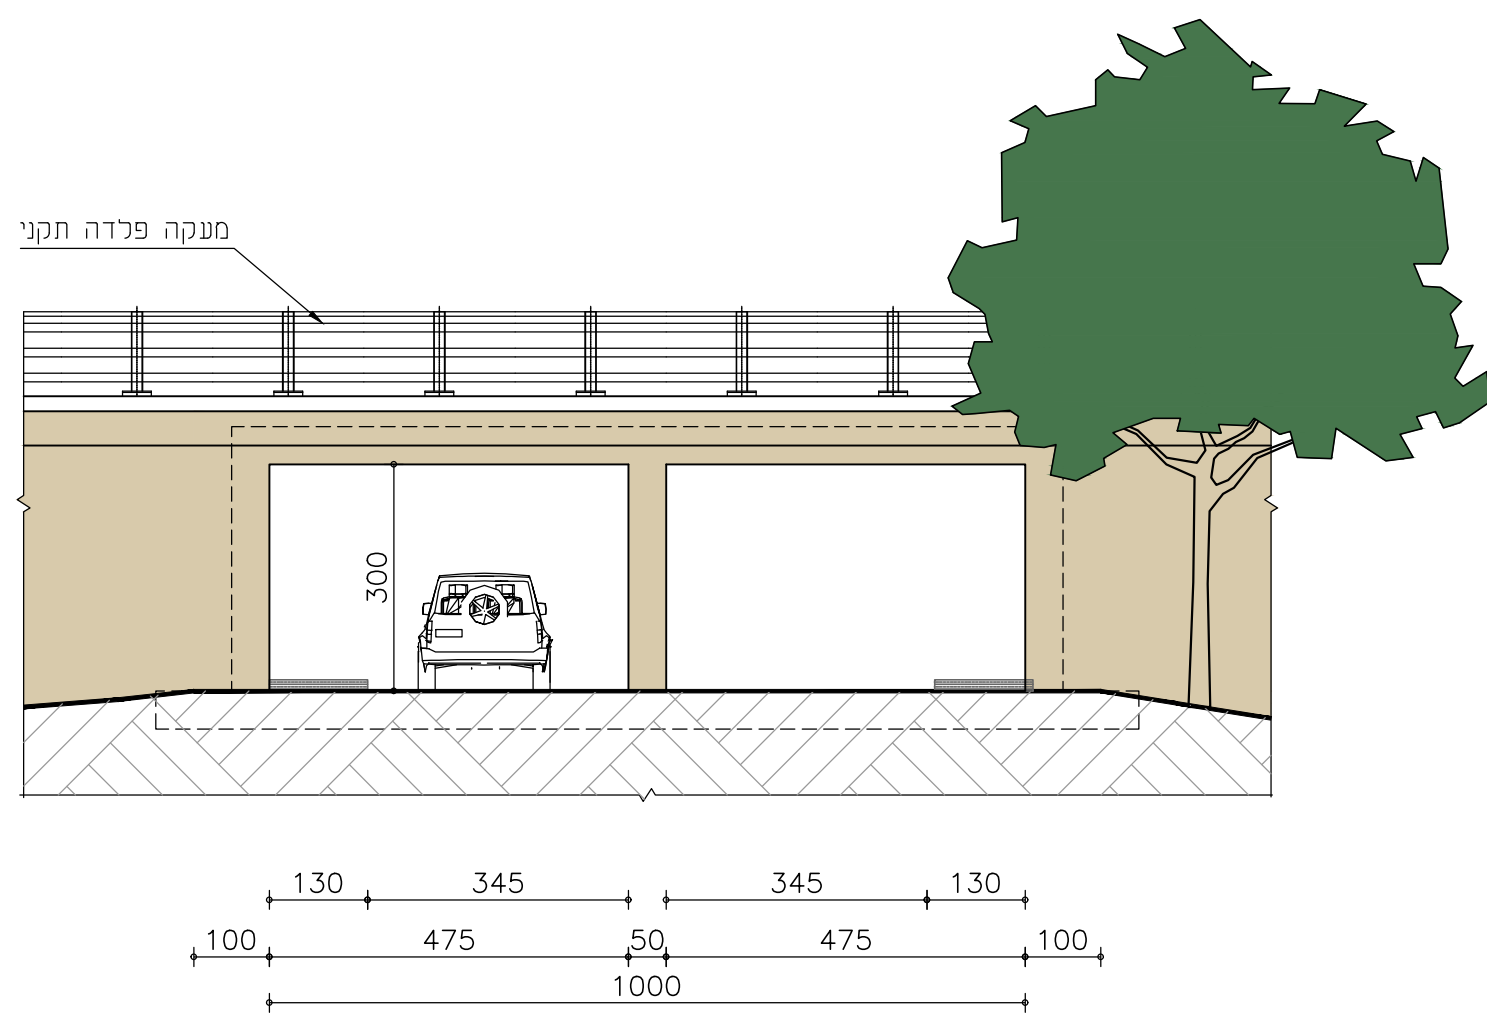

חיתך 1-1
קניימ 1:100

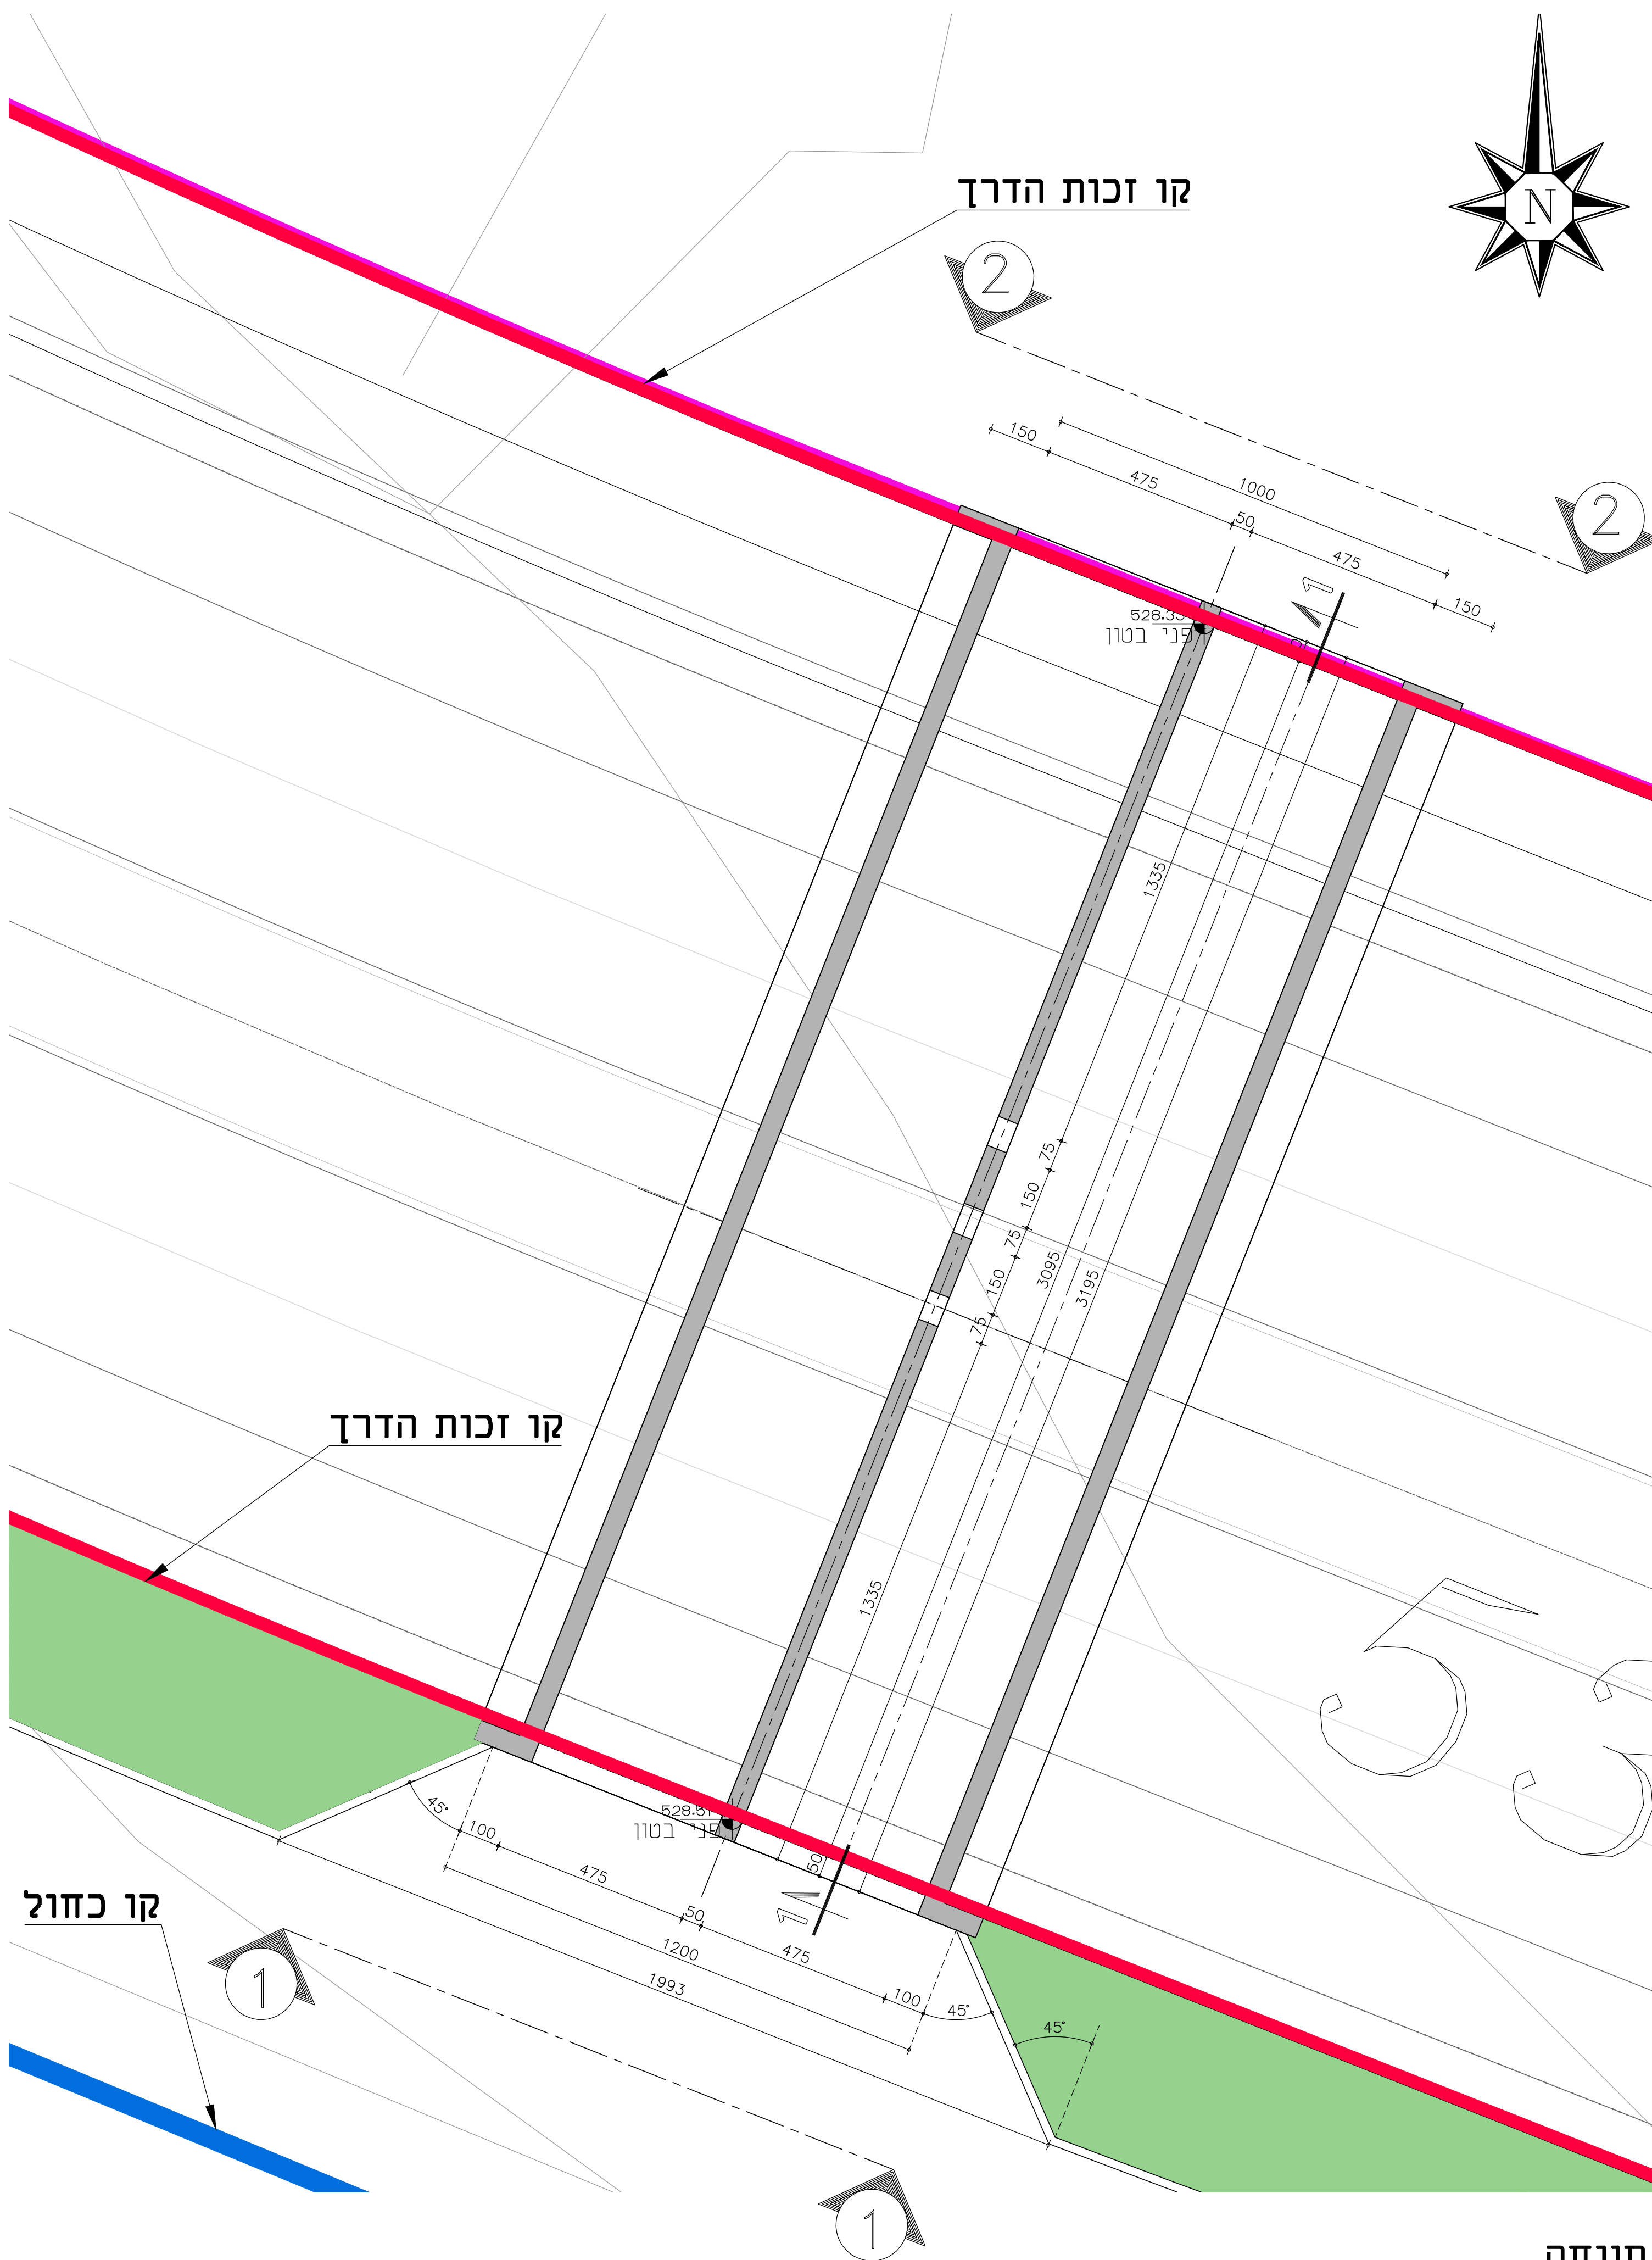

תנוחה
מעבר תת קרקעי UP-02
קניימ 1:100

נספח אדריכלות מבנים	
תכנית מס' 607-0860031	
כביש 5	
כניסה צפונית לדימונה	
גליון 5 מתוך 5	
תחולה	מנחה
תיאור	מעבר תת קרקעי UP-02
תאריך עריכת הנספח	02.11.2023
קנ"מ	1:100
תרשימים נוספים	קנ"מ
שמות וחתימות:	
עורך הנספח	ענן: אריס אורגאס
עורך הנספח	תאריך: קובץ תוכנית
Marcelo Fiszman Architects Ltd.	
רח' גרשון שץ 17 ת"א מיקוד 6701753 טל. 077.5001067 פקס 077.3009127	
office@mf-arch.co.il marcelofiszman-arch.com	
17 Gershon Shatz Str. Tel Aviv Tel: 077-5001067 Fax: 077-3009127	
קרבת ושות' חברה להנדסה בע"מ.	
Karbon & Co. Engineering Ltd. - רח' הירצון 9, תל אביב 6101309	
טל. 04-8254222/3, פקס. 04-825778, E-mail: karbon@netvision.net.il	
www.ma-com.co.il	
office@ma-com.co.il	
תל אביב	
רח' תל אביב 114, ת"א 6701309	
טל. 03-5003950, פקס. 03-6488794	
אדריכלות נוף	
ד"ר בני שדמי	