מינהל התכנון
חוק התכנון והבניה, התשכ"ה - 1965
מספר: 607-0860031 מתאר
מחוז: דרום
החלטה הנמצאת המלצה בדיון:
09/01/2022
להמציא את תוכנית:
24/07/2022
תאריך: ילדי המועדה המתחזקת

נספח מבני דרך

נספח לתכנית מס' 607-0860031

כביש 5
כניסה צפונית לדימונה

גליון 1 מתוך 6

תחולה	מנחה
תיאור	גשרים BR-01,BR-02
תאריך עריכת הנספח	02.03.2022
קנ"מ	1:250
תרשימים נוספים	קנ"מ

שמות רחוביות:

עורך הנספח	שם: אברהם יוסף מאיר	נחוד דג'ג מהנדסים בע"מ
	רישיון: מרכז מאיר	

קרבן ושות' הנדסה ויעוצה בע"מ
Karban & Co. Engineering Ltd. - 9 Haperahim st Hofa,Israel ,34733 .P.O.B ,הפרחים 9 - ת.ד. 34733 חיפה
Tel. 04-8254222/3 ,70 Fax. 04-8255778 ,079 E-mail: karban@netvision.net.il

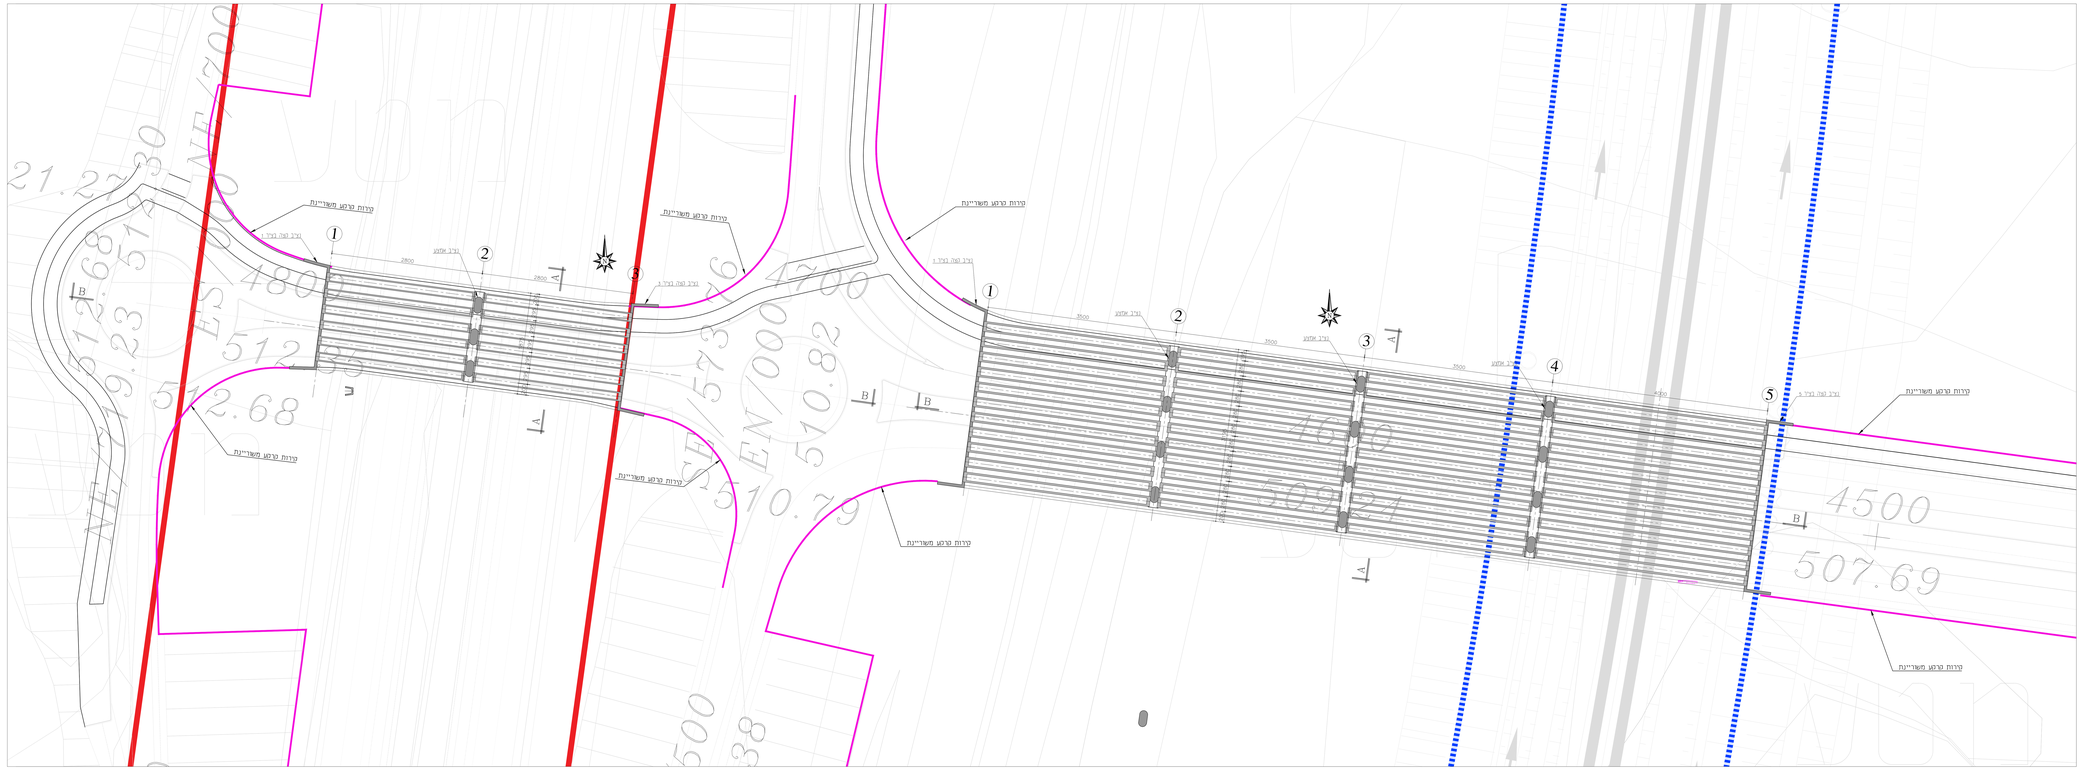

BR-01, BR-02 – מספר הגשר
1:250

מקרא

- קו כחול
- קו זכות הדרך כביש 25