


קר"ט 1:250

תכנית העמדה

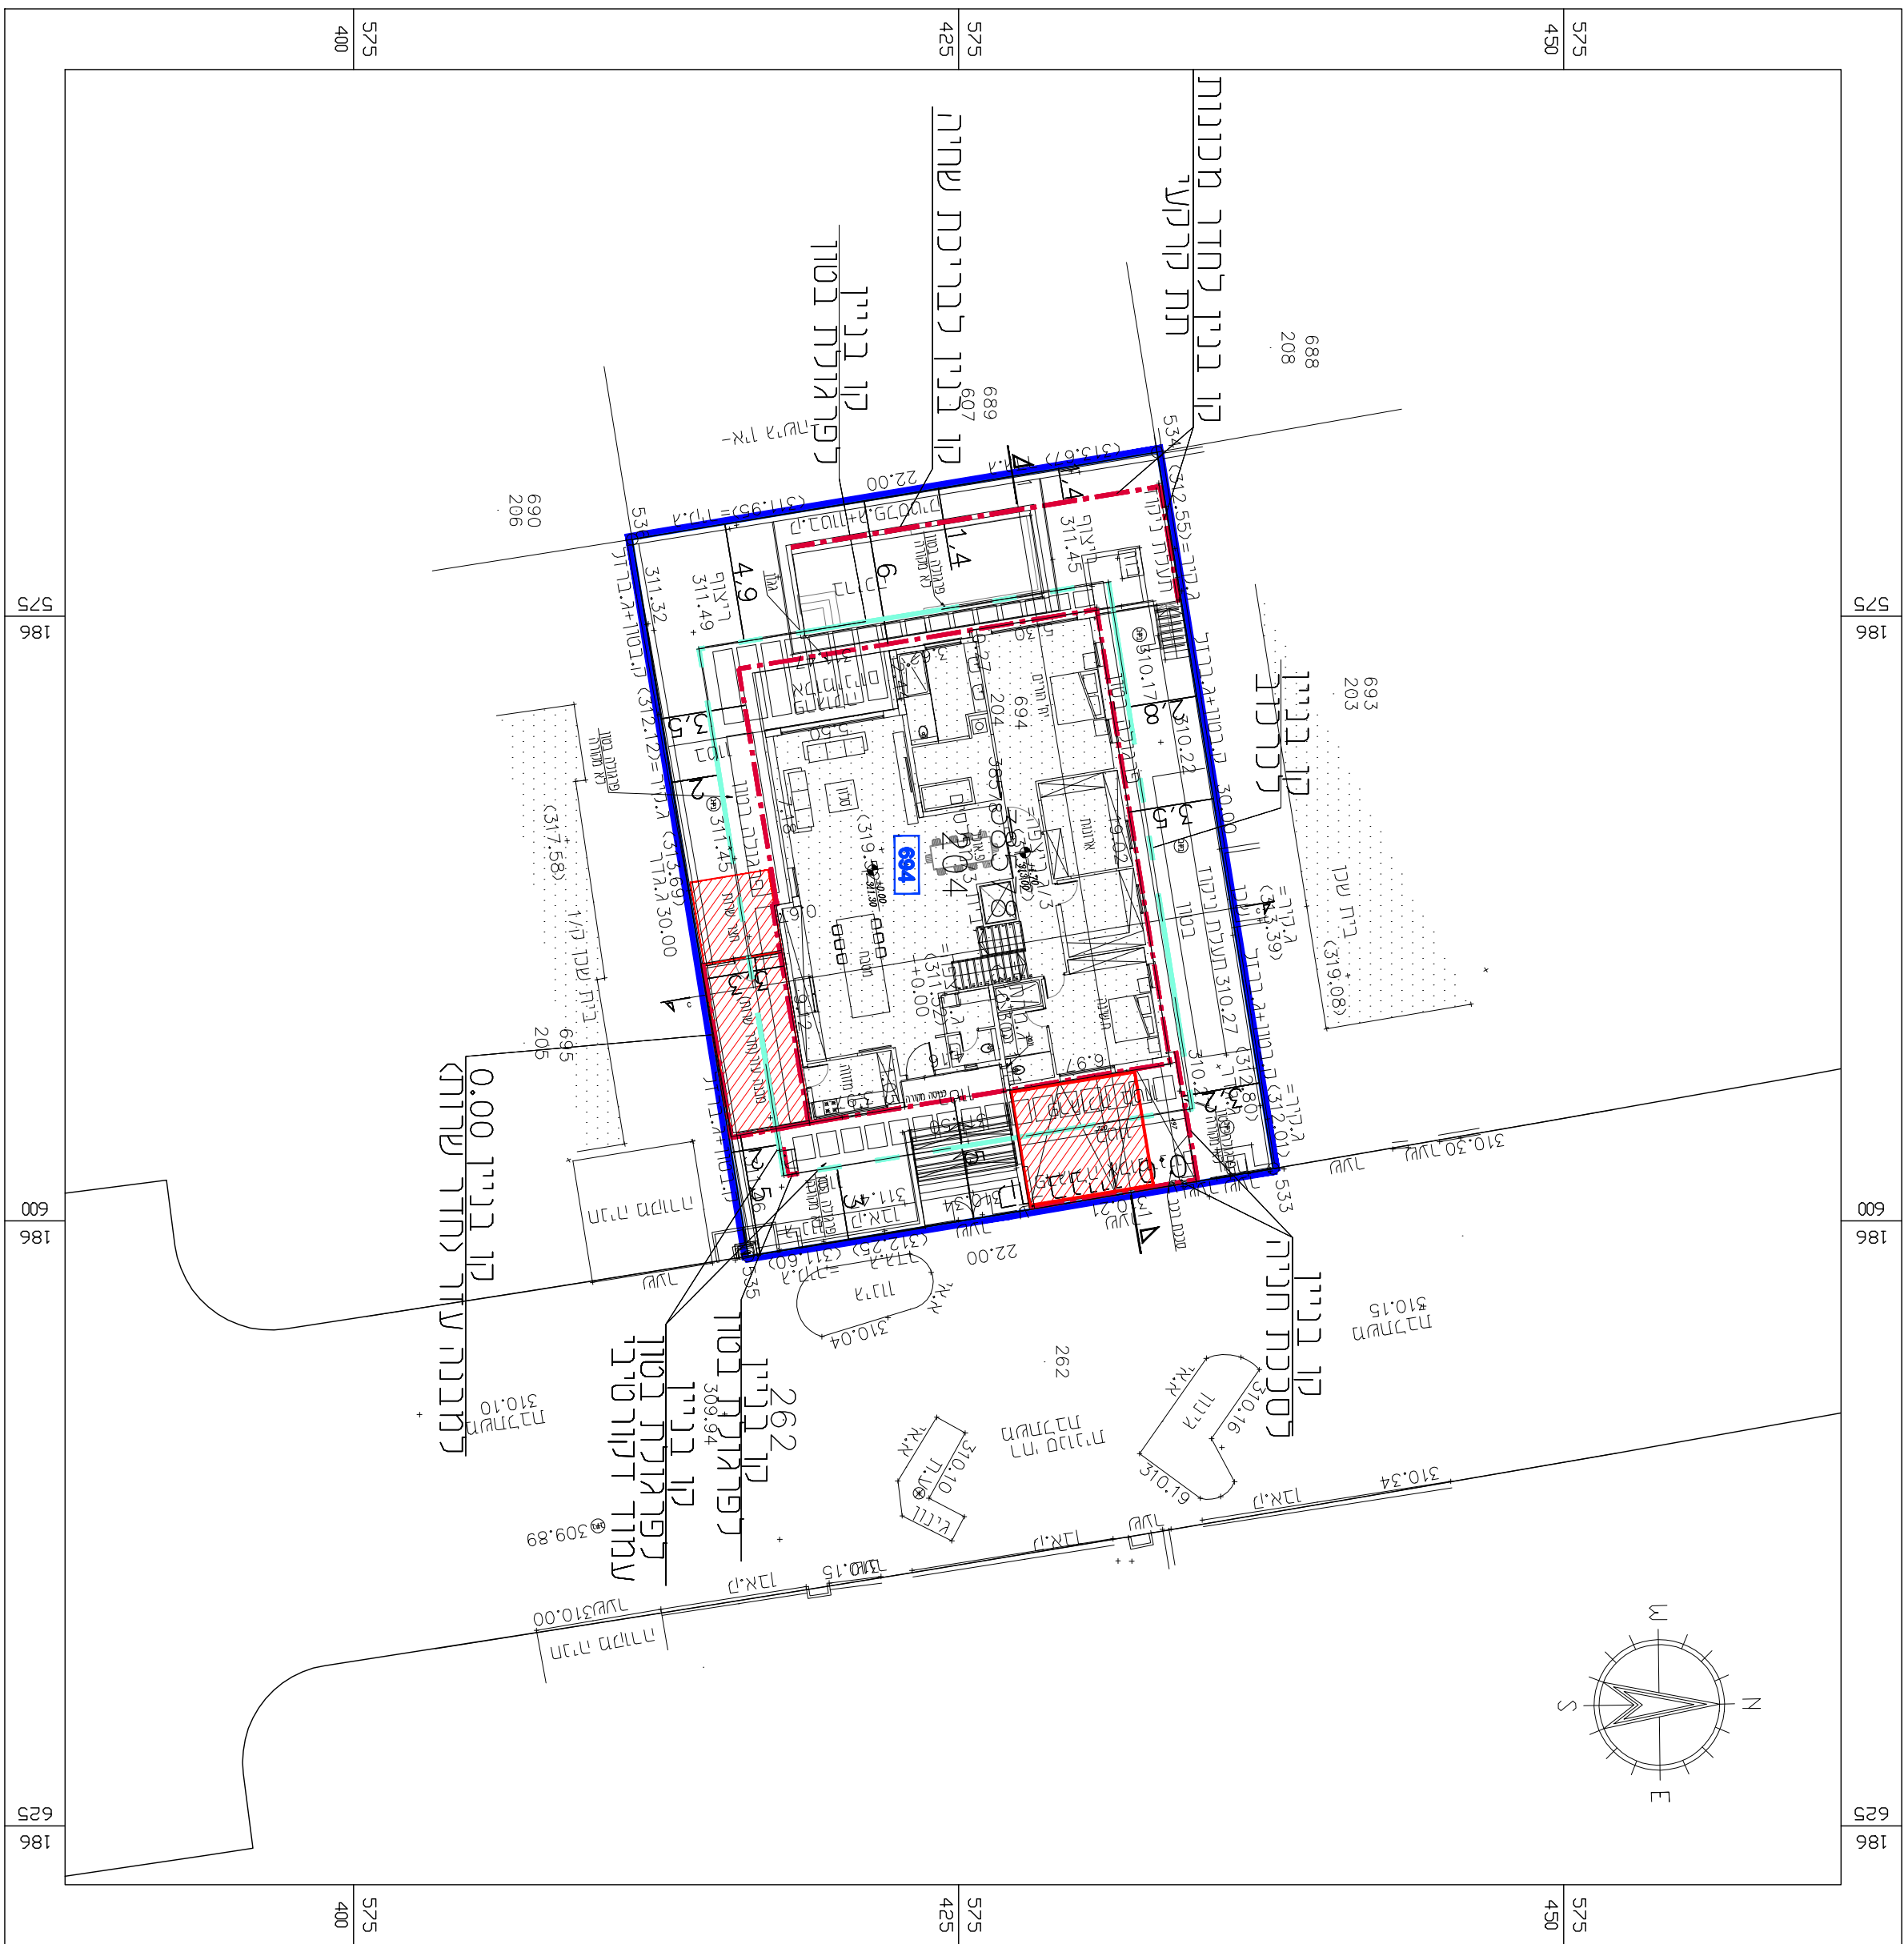

זוהר היתנו הנהייה רחש"ר - 1965
תכנית מפורטת

מ"ט 614-0890178

מגורים במגרש מס' 694
רח' סתתית 19 עומר

נפסח בינוי רשמי		גליון 1 מתוך 1
מחוז	דרום	
מרחב תכנון מקומי	עומר	
רשות מקומית	עומר	
ישוב	עומר	
תאריך	06.08.20	
שם התחשים	קר"ט	
נפסח בינוי	1250	
חרישים נוסף	-	
חרישים נוסף	-	
שטות ודחמות:		
מגיש	שם רחוש פיצויץ ישיה	חתימה:
הנפסח	כחמב: חתות 19 עומר סלסון: 050-6188888	מקט:
עורך	שם: ארנסתה כנסתו אדרכלית	חתימה:
הנפסח	כחמב: חיים גרונר 6 ע"ש סלסון: 054-4530016	מקט:
גורם מאשר	שם: תאריך:	חתימה:

מקרא

