מינהל התכנון
חוק התכנון והבניה, התשכ"ה - 1965
מחוז דרום
הוועדה המחוזית החליטה ביום :
09/01/2022
להפקיד את התכנית
16/02/2023
תאריך יו"ר הוועדה המחוזית

תוכנית מספר 608-0608604 - אתר לייצור קומפוסט נאות סמדר
נספח בינוי ותכנית הנדסית

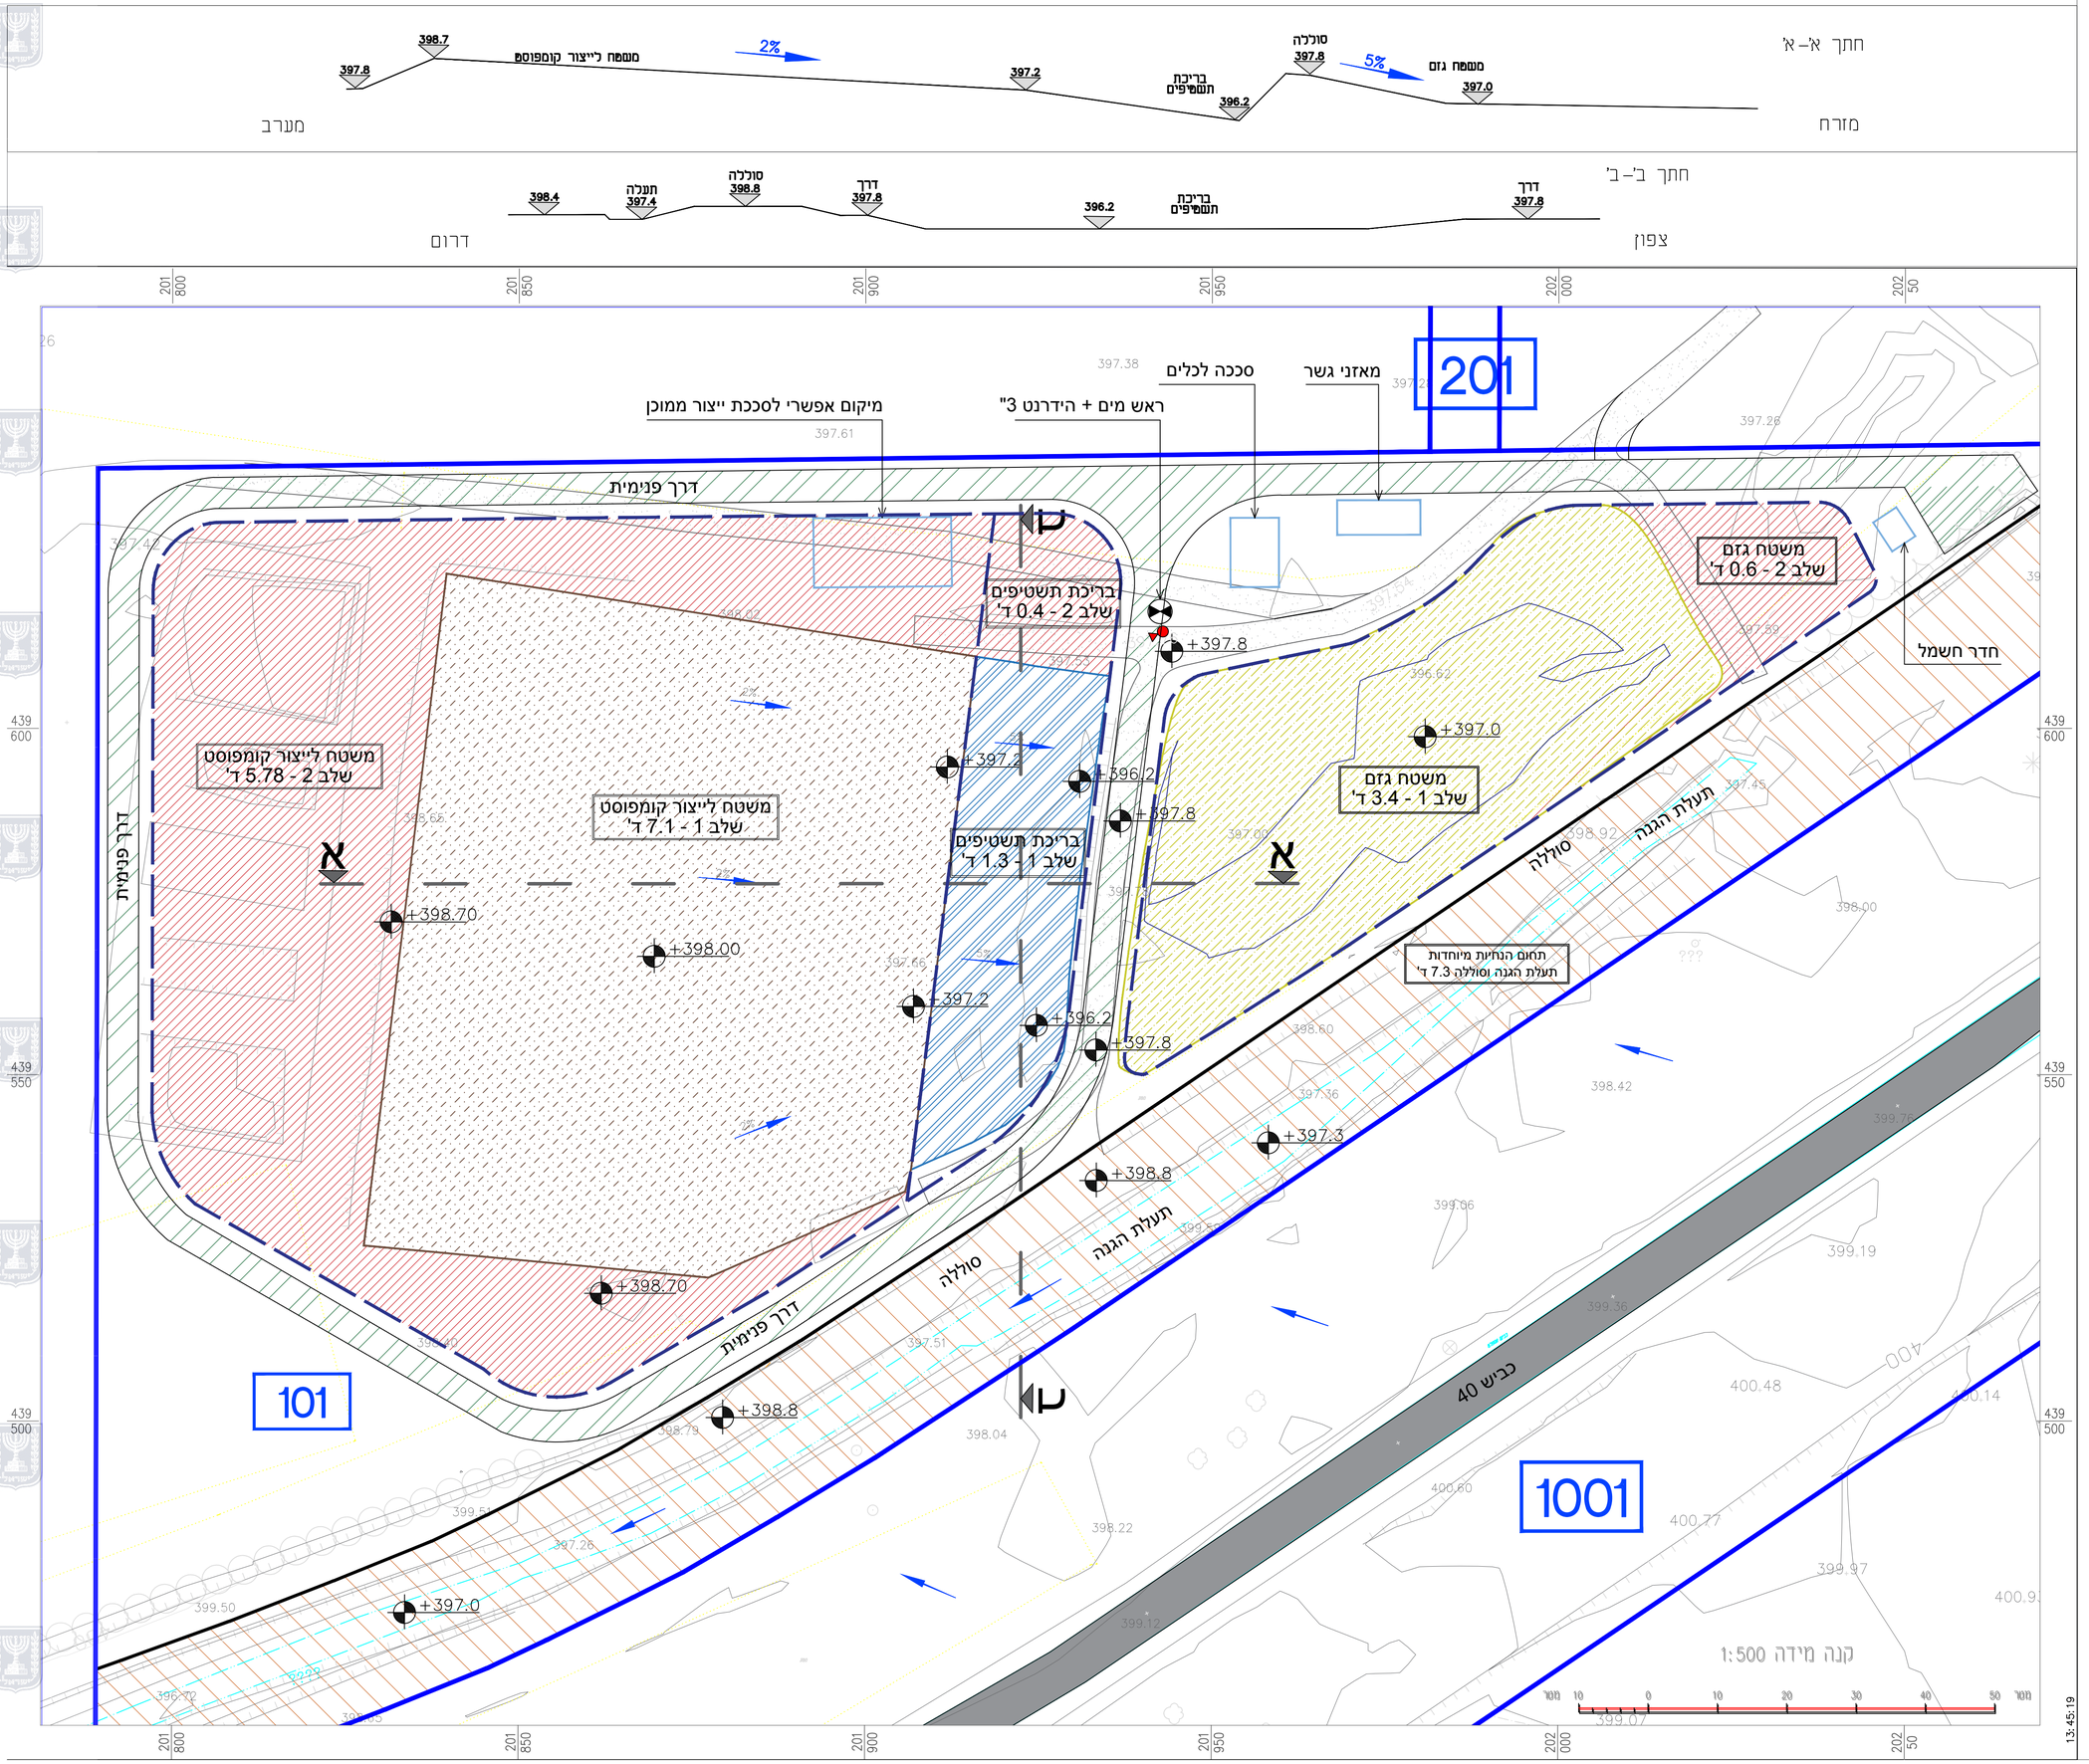

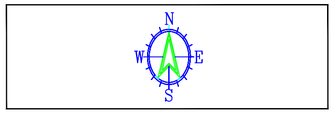

טבלת שטחים דונם			
	שלב 1	שלב 2	שלב 2+1
משטח לייצור קומפוסט	7.1	5.8	12.9
בריכת תשטיפים	1.3	0.4	1.7
משטח גזם	3.4	0.6	4.0
סה"כ	11.8	6.8	18.6

מקרא

- גבול תכנית
- משטח קומפוסטציה שלב 1
- בריכת תשטיפים שלב 1
- משטח גזם שלב 1
- הרחבה שלב 2
- תחום שלב 2+1
- דרך פנימית מתוכננת
- מבנה מתוכנן
- תחום הנחיות מיוחדות
- גבהים מתוכננים +397.2
- שיפוע מתוכנן 5%
- ראש מים
- הידרנט 3"

מס	תאור השינוי	תאריך

מהדורה

נאות סמדר

לעיון ○ לאישור ● למכרז ○ לביצוע

הוכן עבור: נאות סמדר

המקום: נאות סמדר

העבודה:
תכנית מספר 608-0608604
אתר לייצור קומפוסט
נאות סמדר

התכנית:
נספח בינוי ותכנית הנדסית

מנהל פרוייקט	רן מולכו	מס תכנית	1
תכנן	ליעד בר-צבי		
שרטט	ליעד בר-צבי	מהדורה	1
בדק	רן מולכו		

על המבצע לבקר את המידות, להתאימן לביצוע, ולהודיע למתכנן על כל שטות, סטיה או אי התאמה בטרם המשיך בעבודתו!!

גליון: 1 מחוק: 1 תאריך: 3.5.2022 קנ"מ: 1:500

קובץ: אתר הקומפוסט תכנית הנדסית 2.dwg

ליג פרוייקטים מבצעים בע"מ
רן מולכו | הנדסת ניקוז, תכנון ועל, הקלאות ומכינה | כרוזם, תכנון, ניהול ופיקוח פרוייקטים מבצעים

13:45:19