




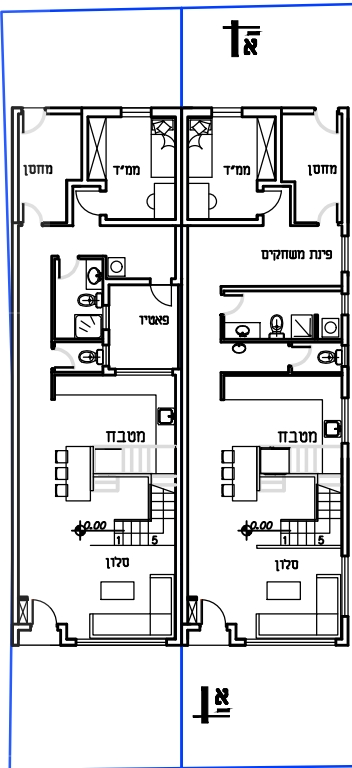

תכנית קומת קרקע קנ"מ 1:250

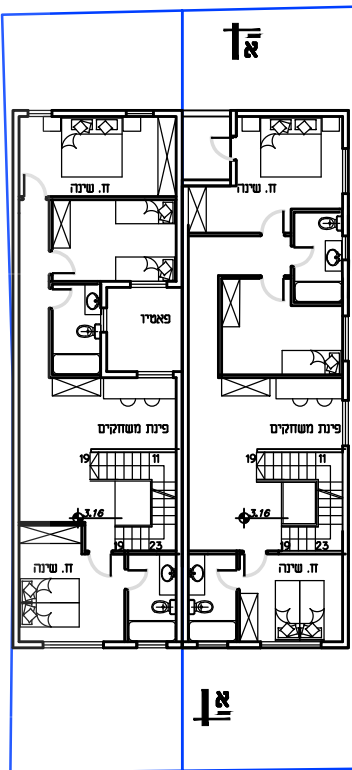


תכנית קומה א' קנ"מ 1:250

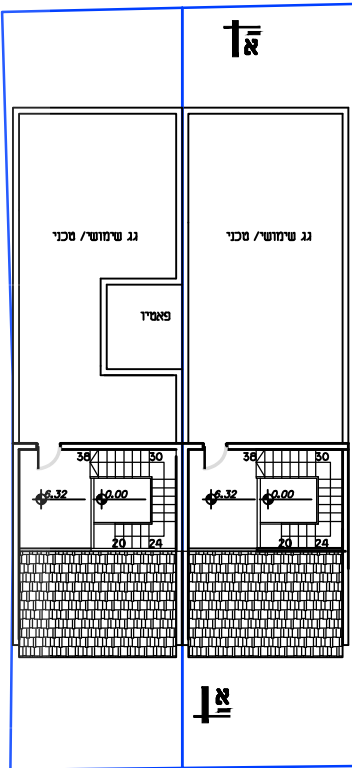

תכנית עליית גג קנ"מ 1:250

תכנית העמדה קומת קרקע קנ"מ 1:250

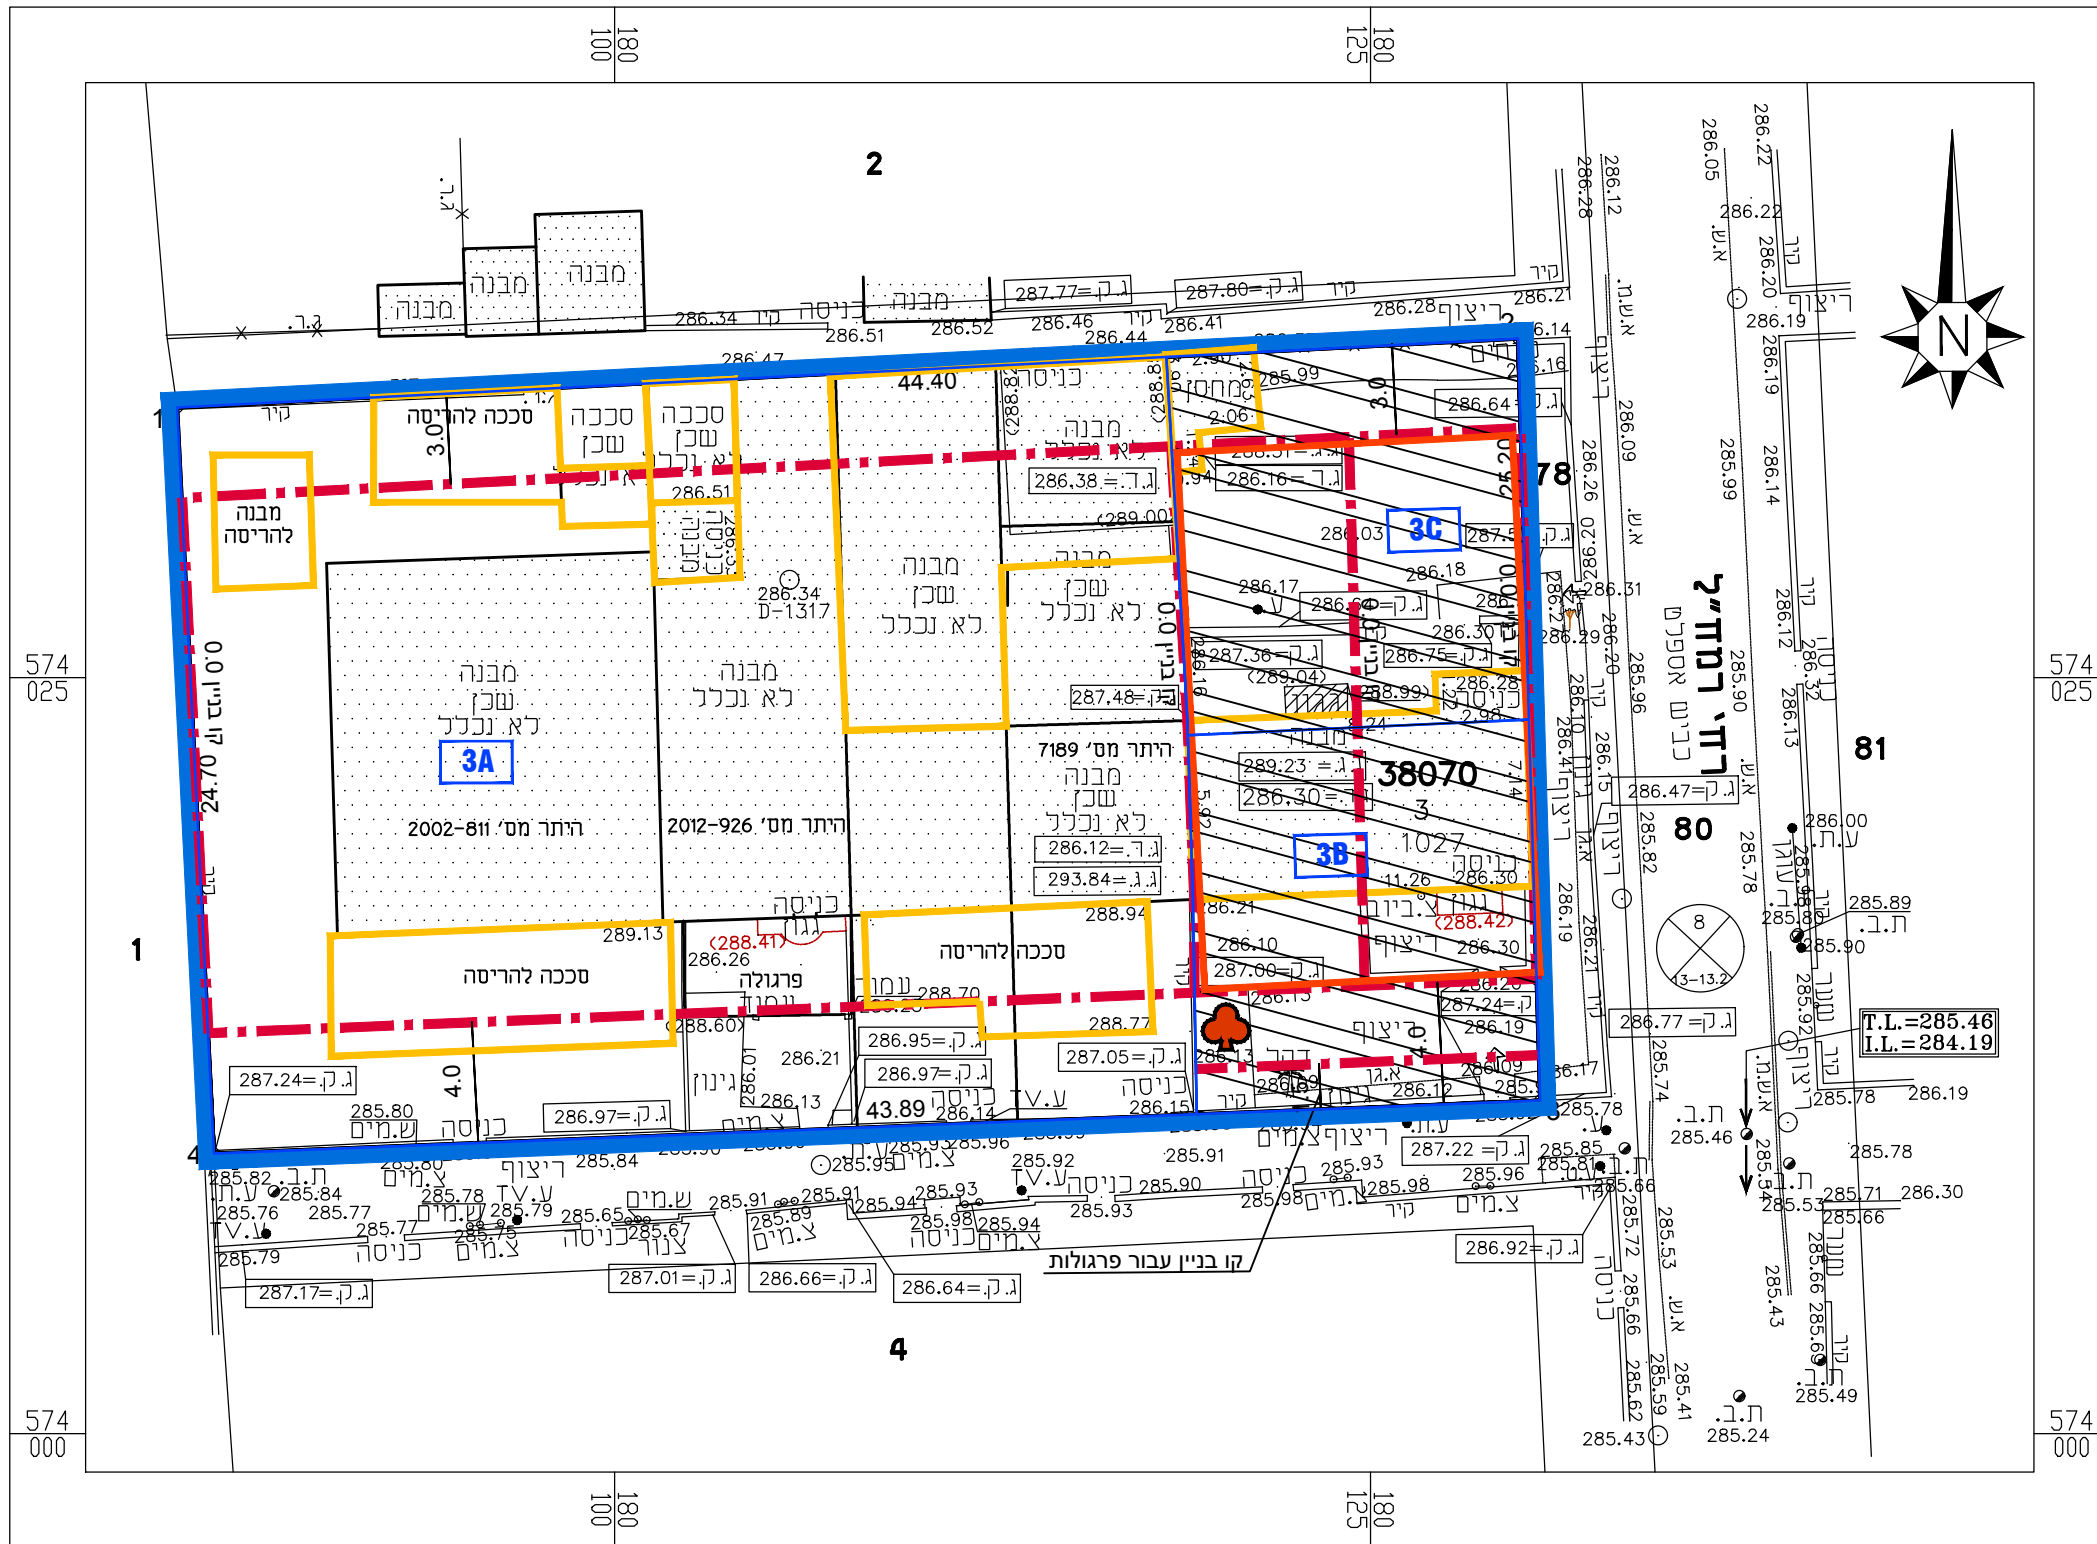


חוק התכנון והבנייה, התשכ"ה - 1965 תכנית מפורטת	
מס' 605-1030568	
מגורים במגרש מס' 3 ברחי רמח"ל 4, שכי ב', באר שבע	
מנחה חסדייב לגבי מספר הקומות	
נספח בינוי	גליון 1 מתוך 1
מחוז	דרום
מרחב תכנון מקומי	באר שבע
רשות מקומית	באר שבע
ישוב	באר שבע
תאריך	21.11.2022
שם התרשים	קנ"מ
תכנית העמדה	1:250
תרשים נוסף	-
תרשים נוסף	-
שמות וחתימות:	
עורך	שם: דן תורג'מן
הנספח	תאריך: ל"ך

מקרא :

- גבול התכנית
- קו בנין
- מבנה קיים
- תוספת
- עץ לשימור
- גבול תא שטח ומספרו
- מבנה להריסה
- מספר הדרך
- קו בניין
- רוחב הדרך

חזית מזרחית קנ"מ 1:250

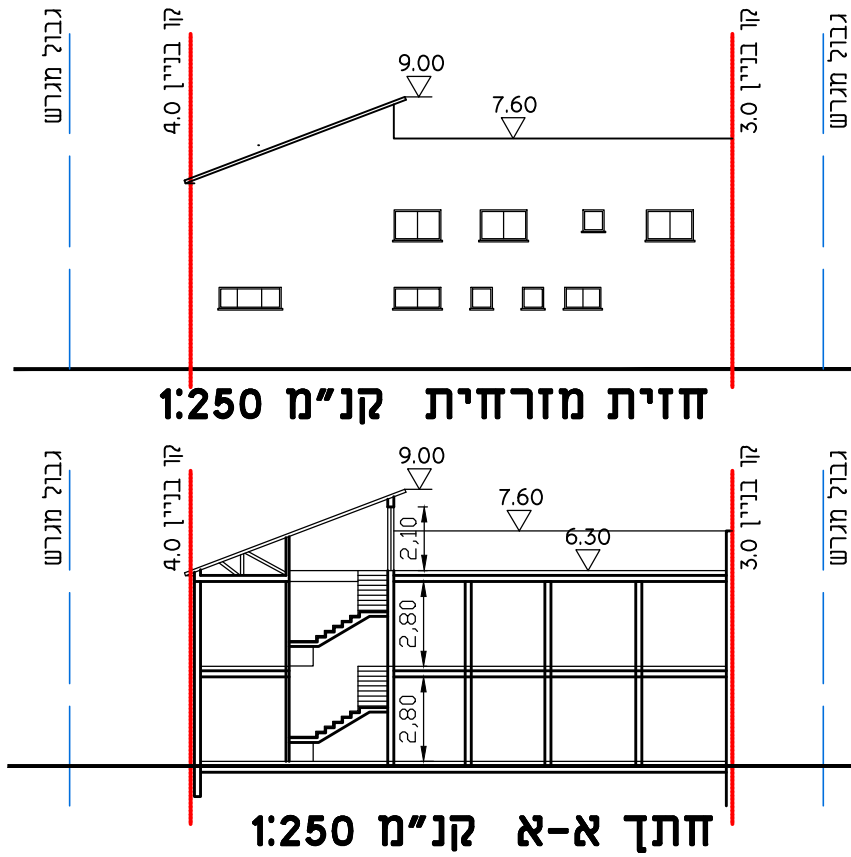

חזית דרומית קנ"מ 1:250

