
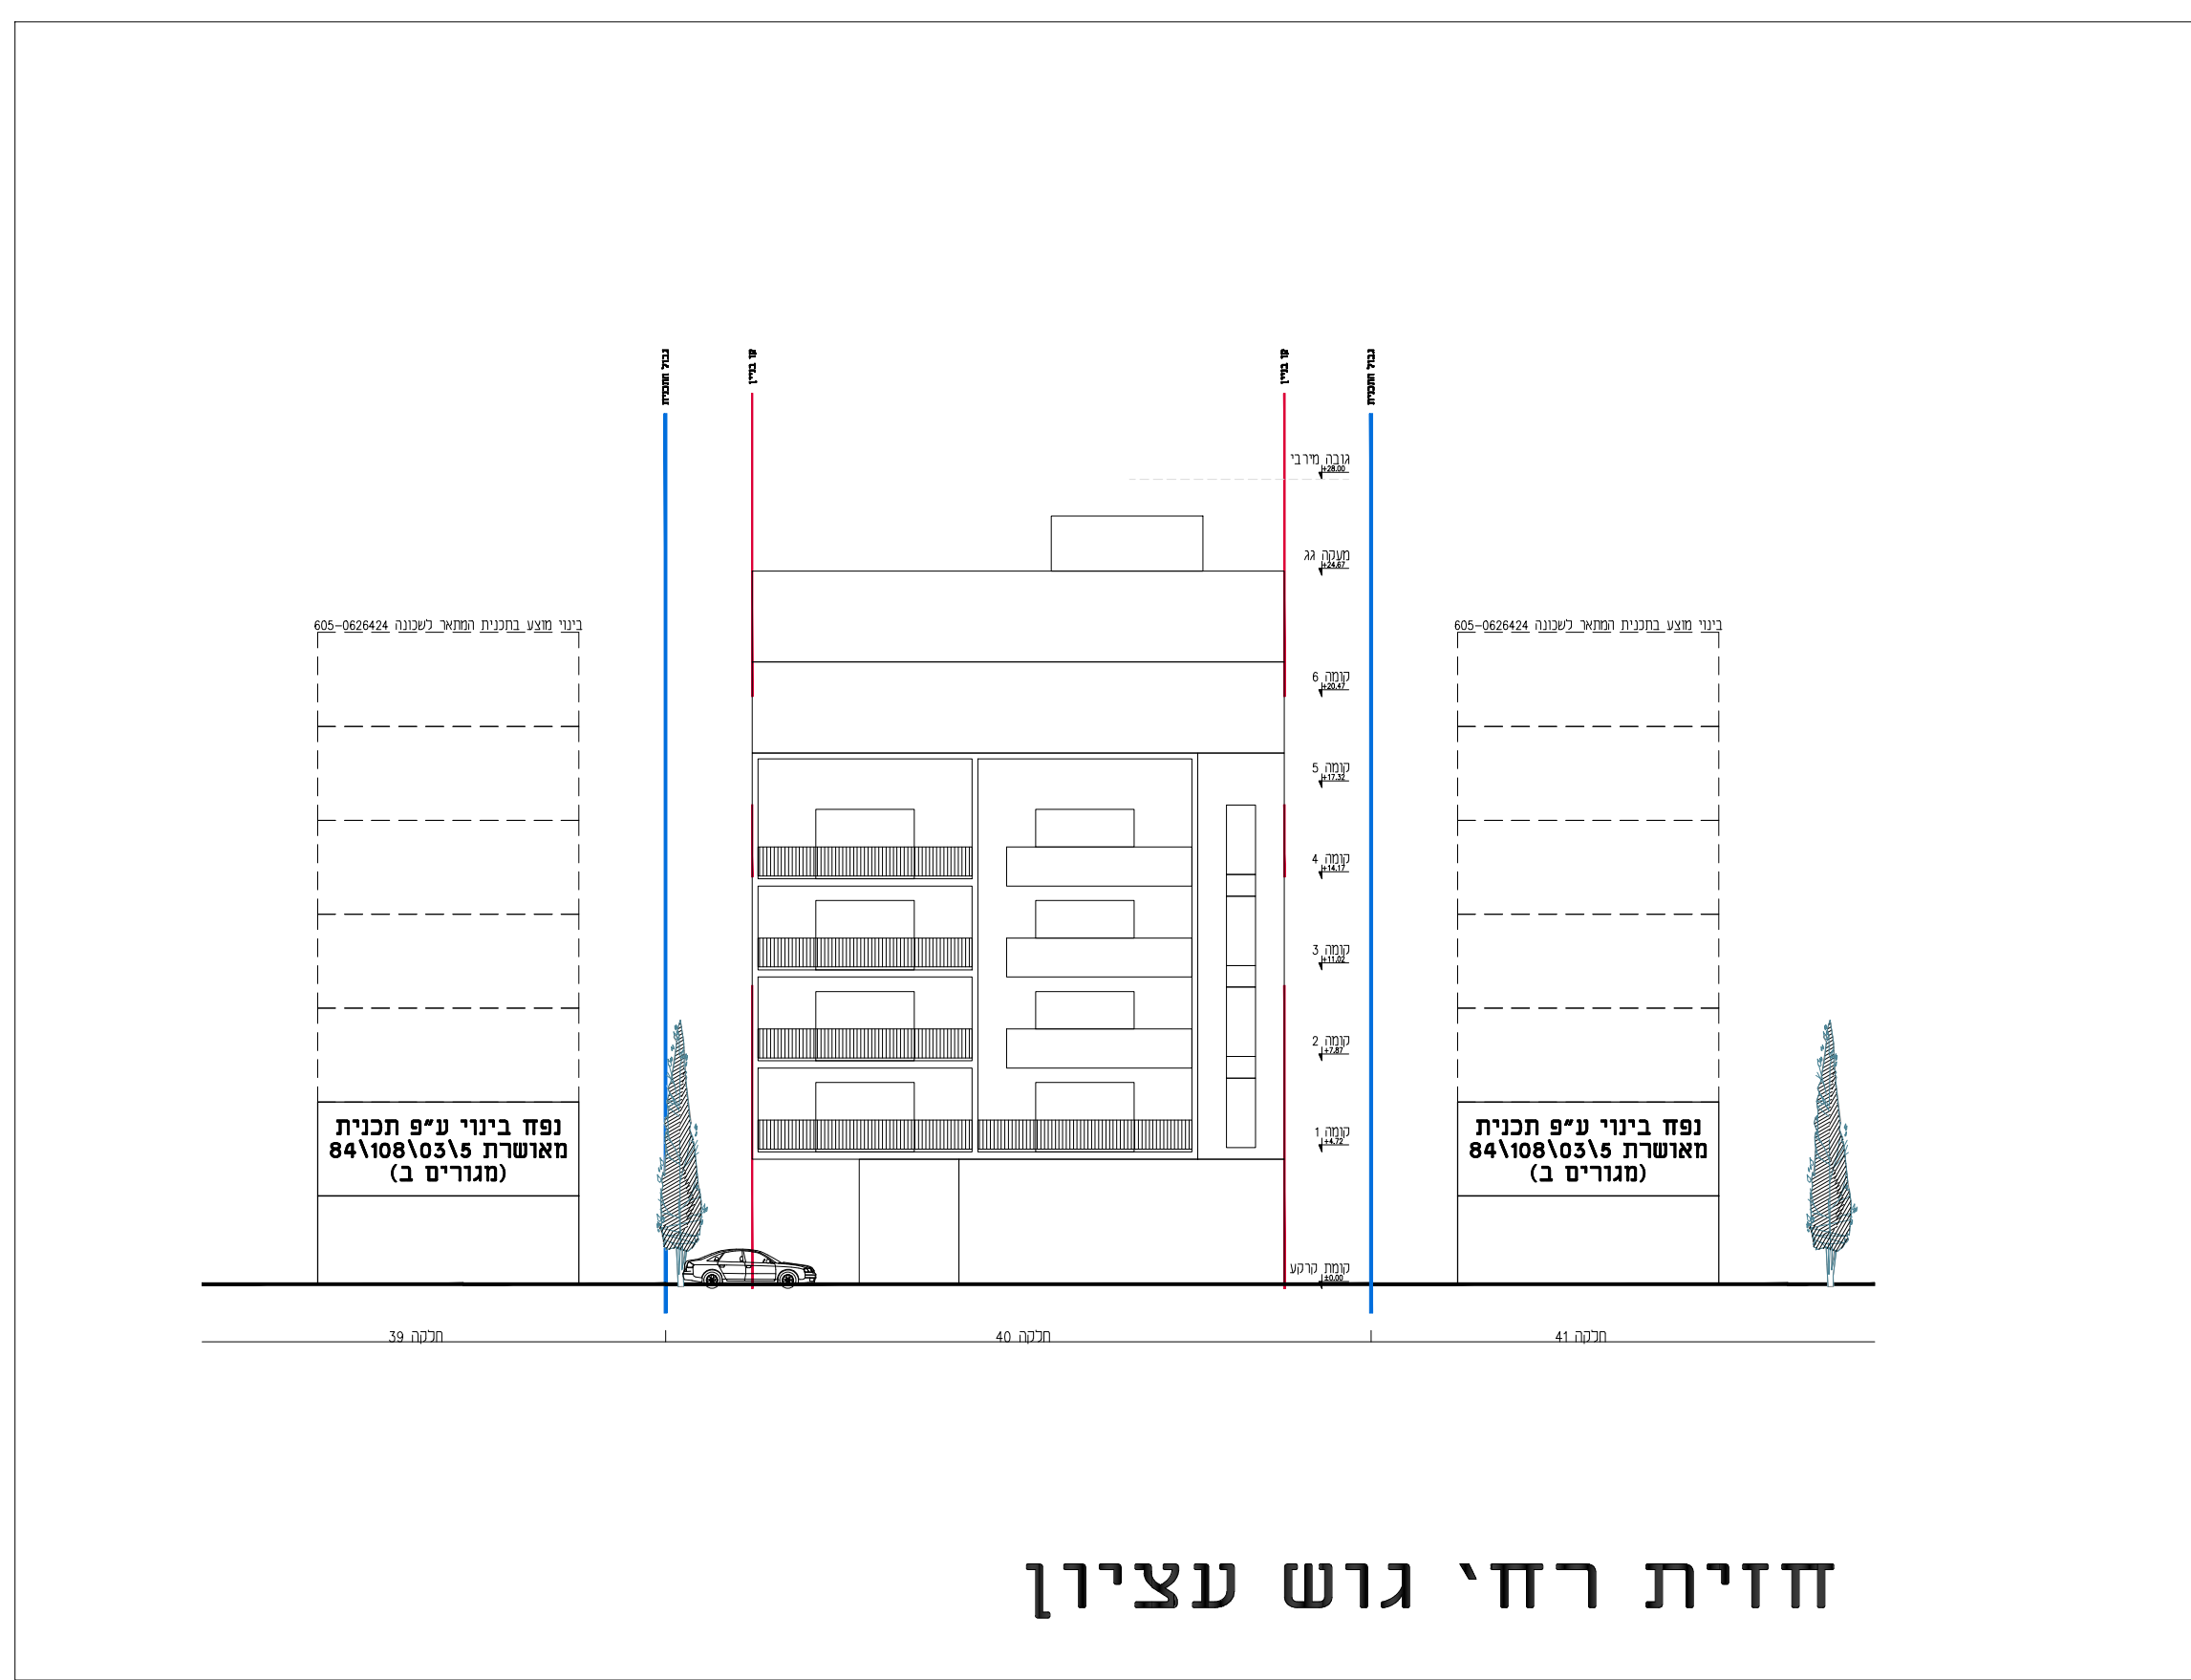
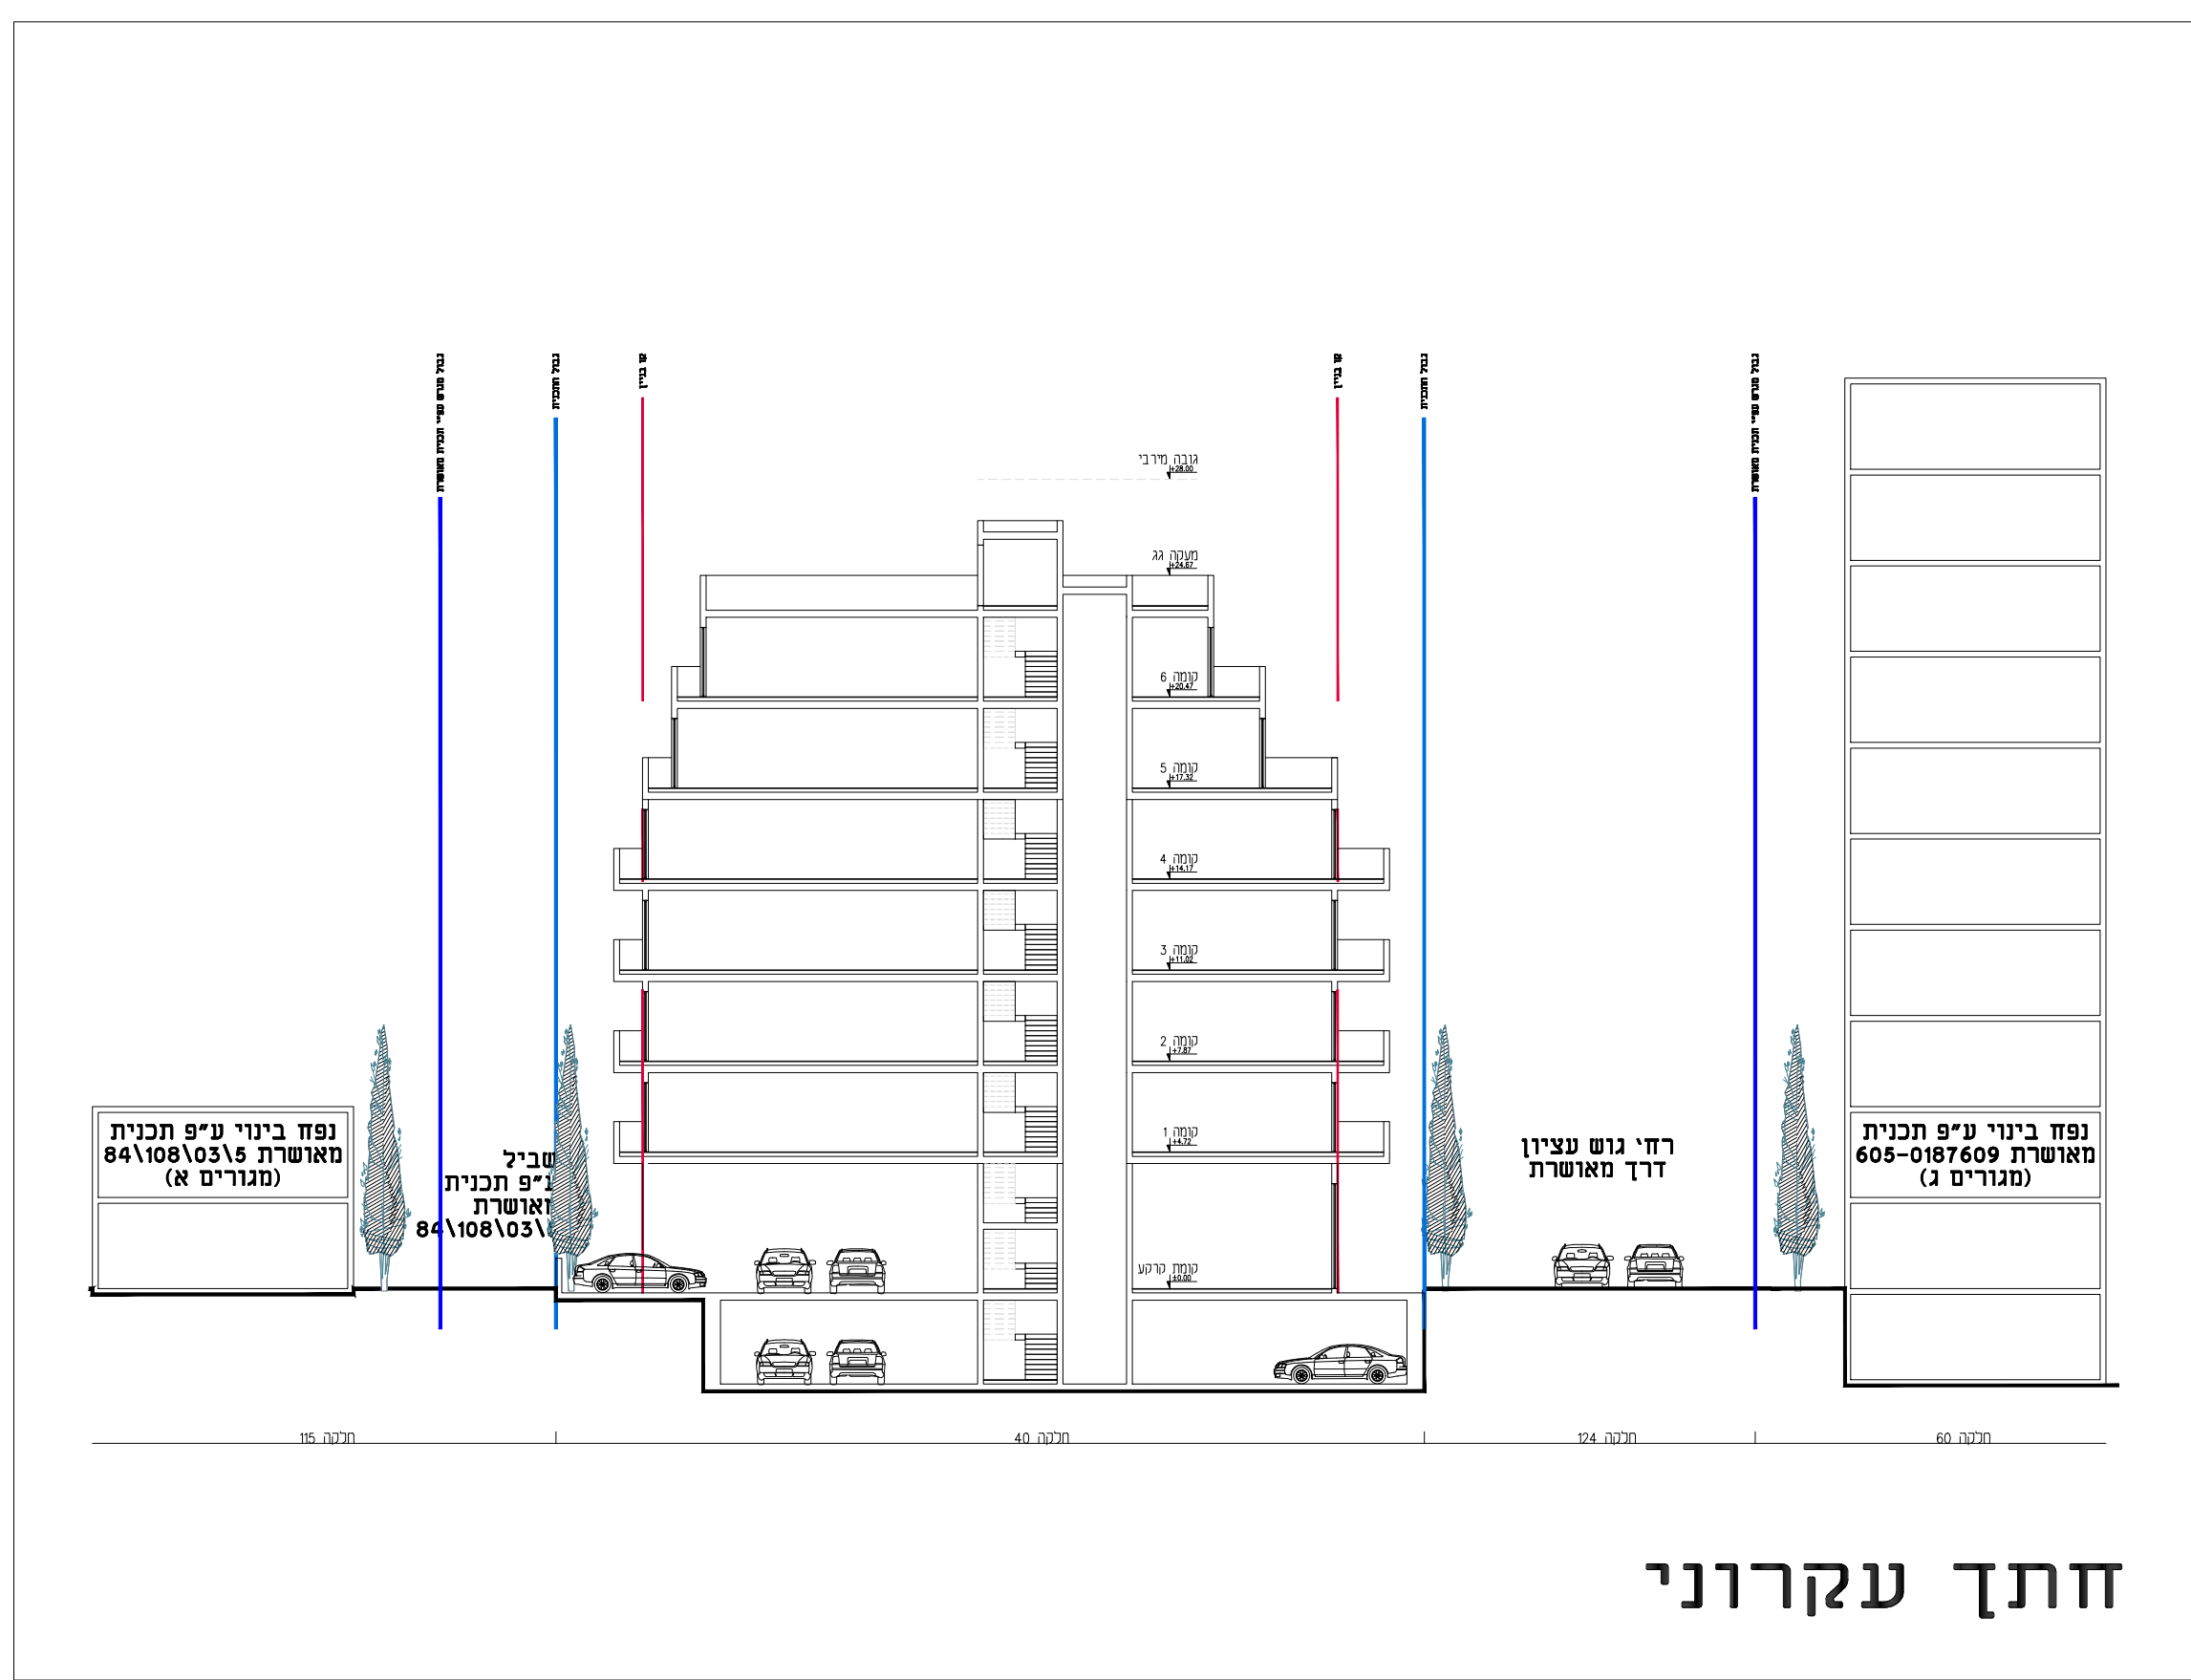
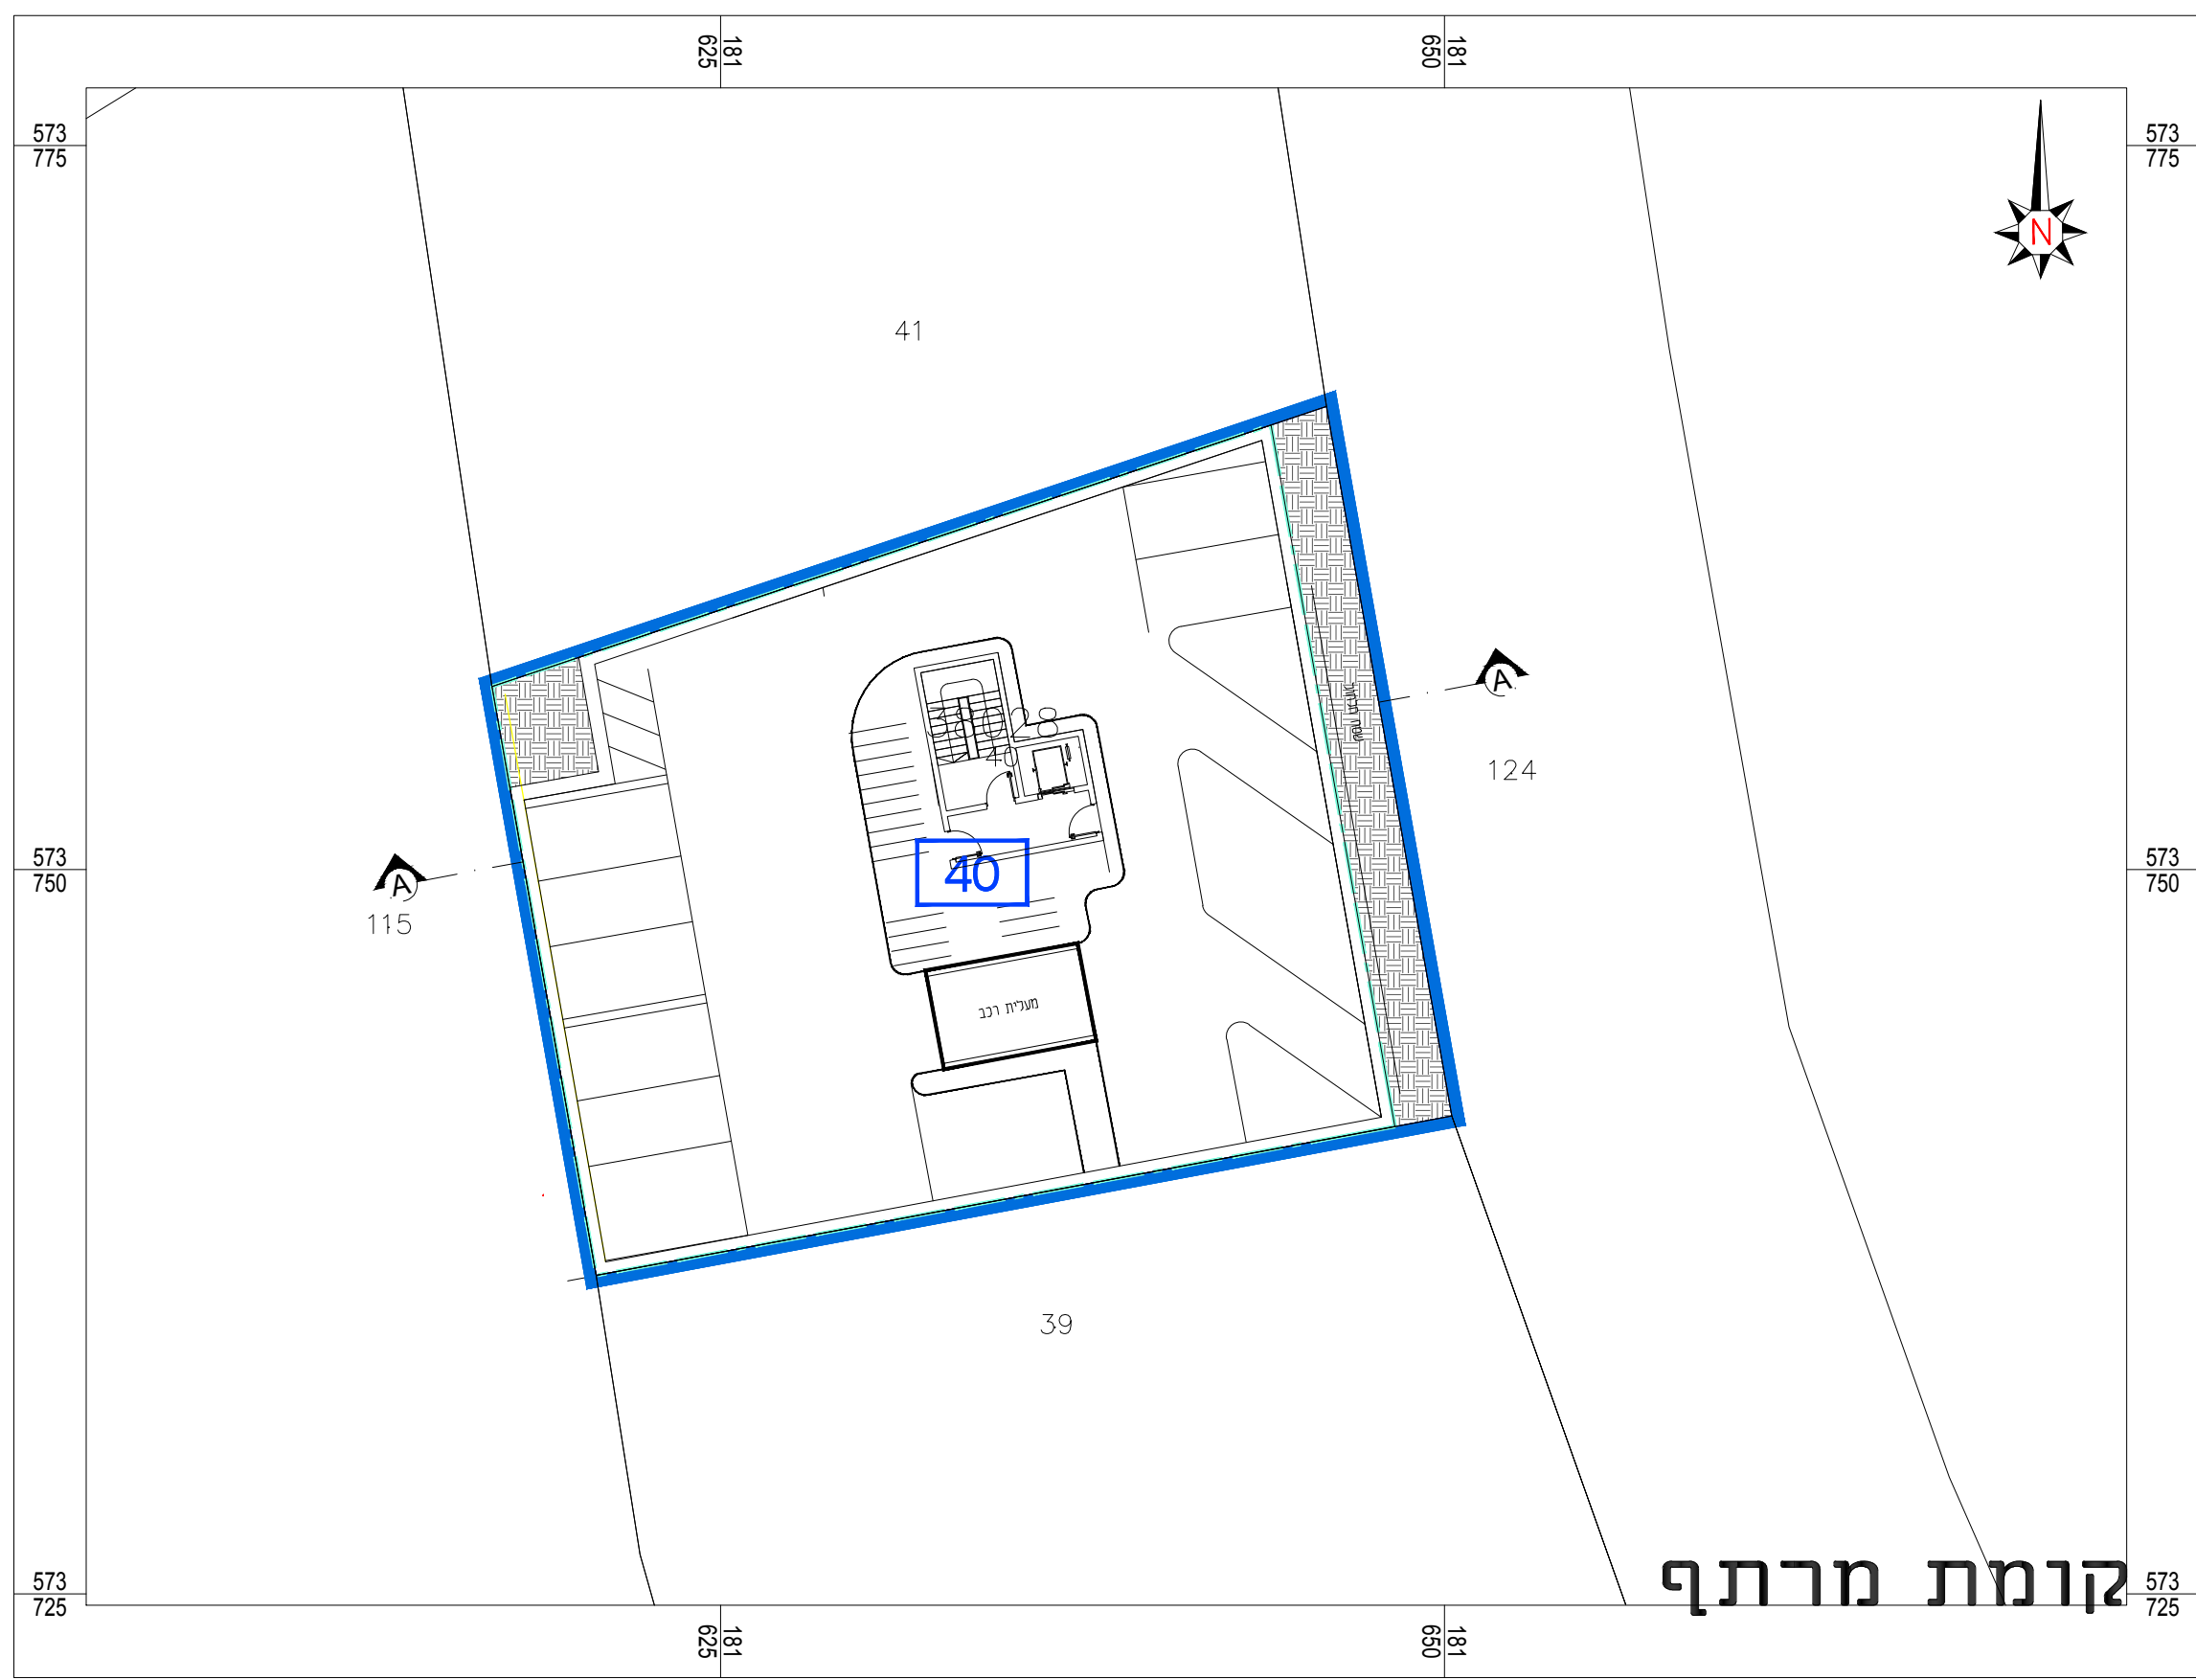


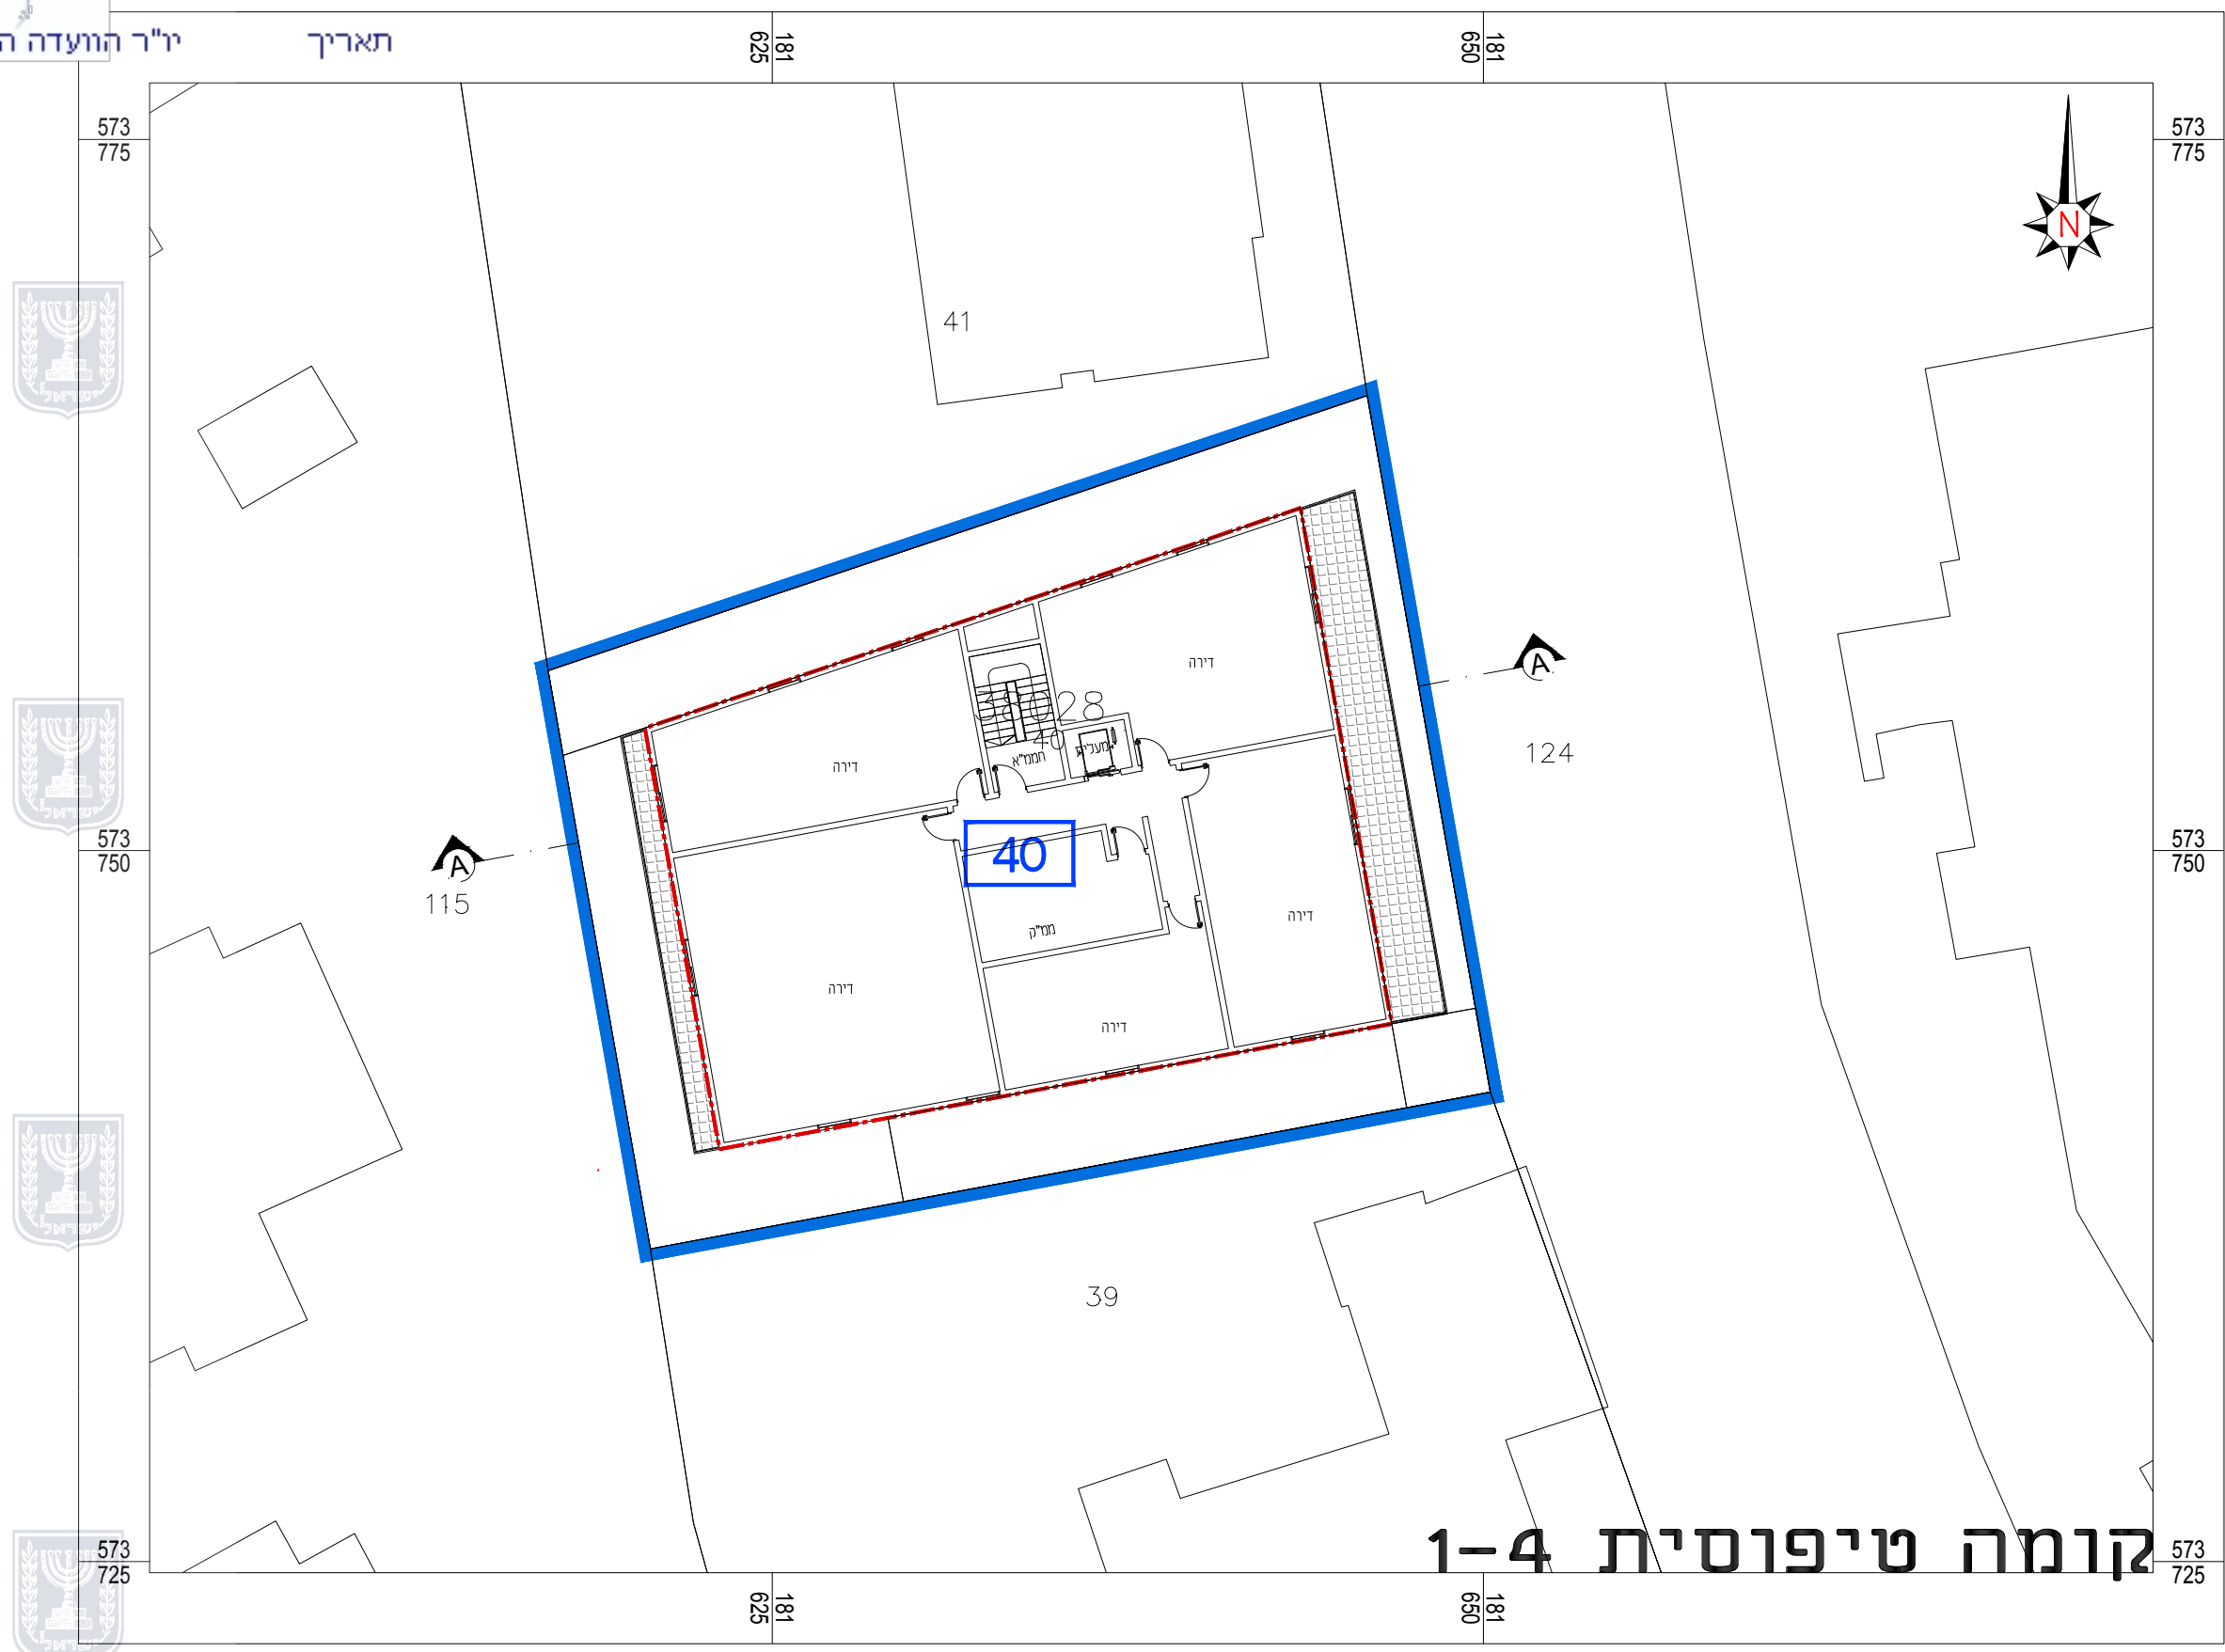

נספח בינוי	
נספח לתכנית מס' 605-0916031	
גוש עציון 25 באר שבע	
גליון 1 מתוך 1	
תחולה	מנחה
תיאור	-
תאריך עריכת הנספח	08/12/2022
קנ"מ	1:250
תרשימים נוספים	קנ"מ
תכניות	1:250
חתכים\חזיתות	1:250
שמות וחתימות:	
עורך הנספח	שם: רון פליישר תאגיד: פליישר הדרי אדריכלים
חתימה:	