
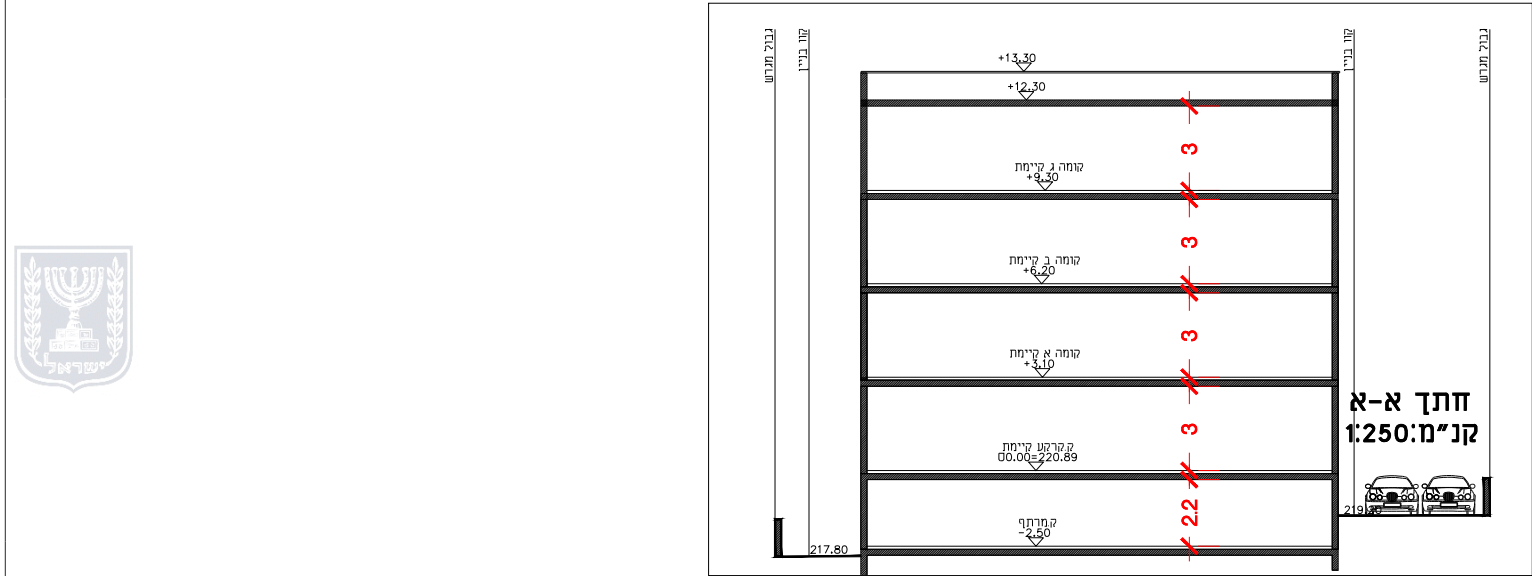


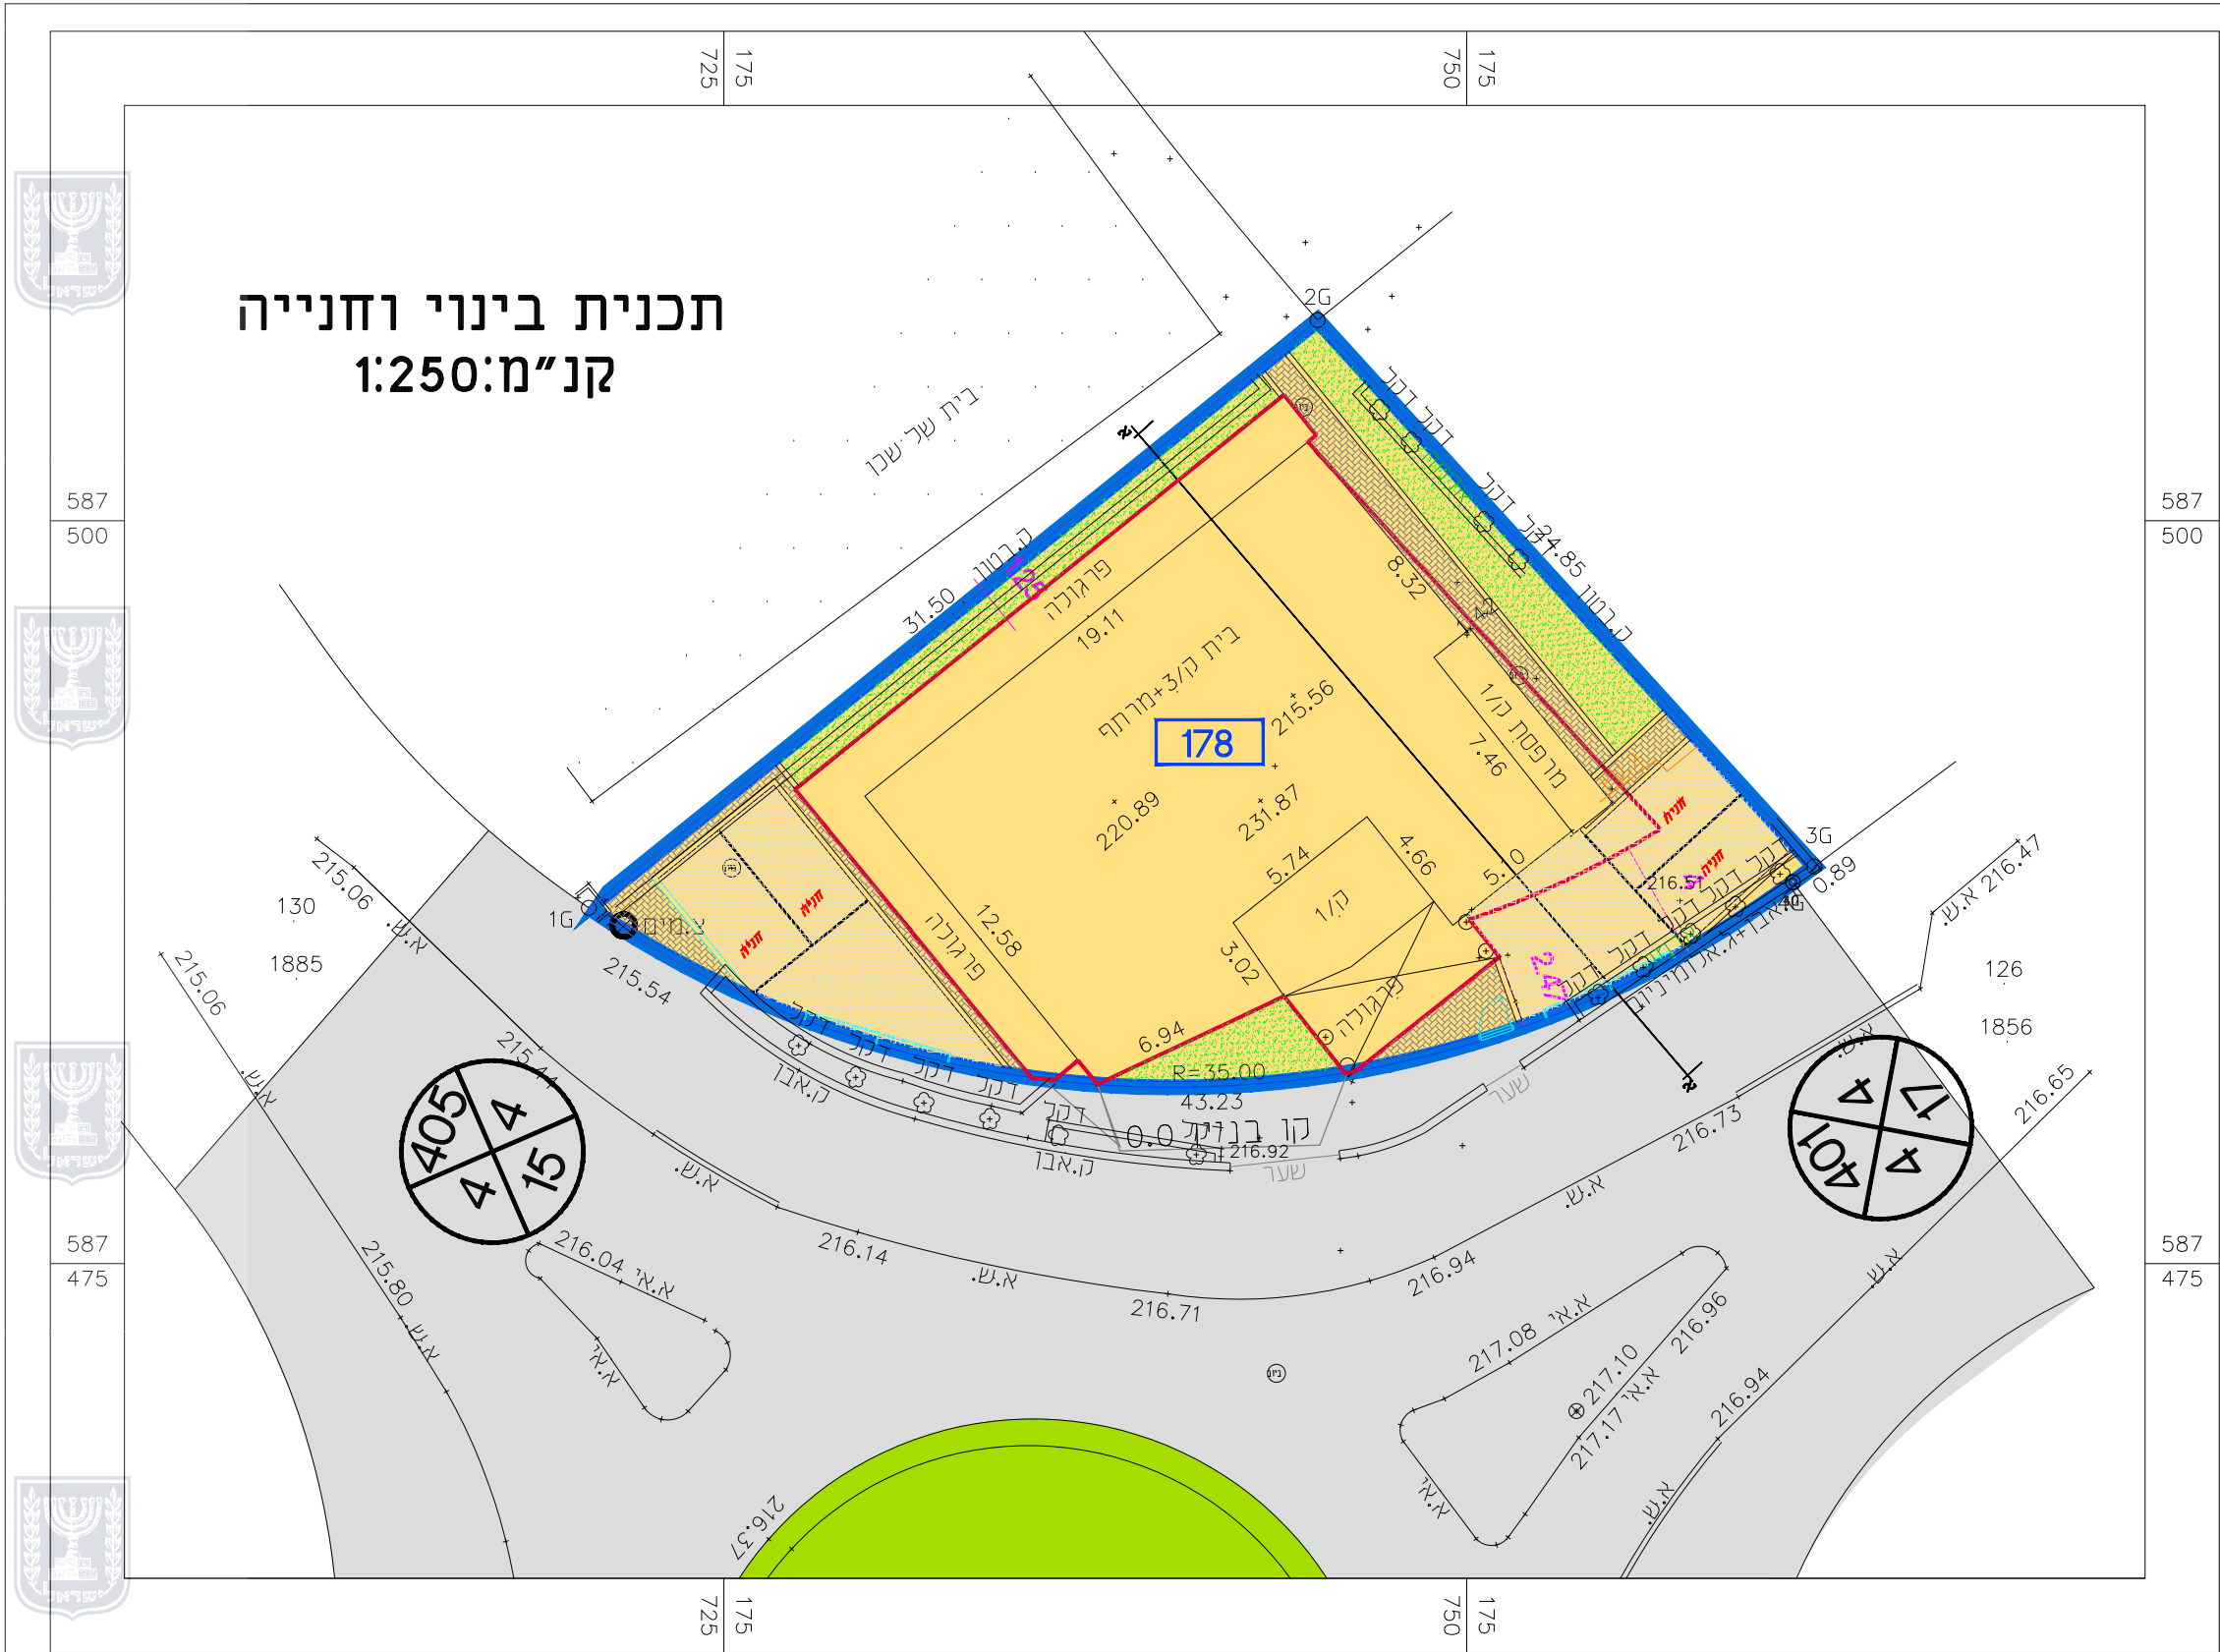

חוק התכנון והבנייה, התשכ"ה - 1965 תכנית מפורטת	
מס' 618-0904607	
מגורים במגרש 178, מתחם 4, רהט	
נספח בינוי מנחה גליון 01 מתוך 01	
שט הנספח	קנימ
מצב מאושר	1:250
תרשים סביבה	-
תרשים נוסף	-
תרשים נוסף	-
תמונה נוספת	-
תאריך 12/05/2022	

מקרא:

- גבול תכנית
- מגורים
- דרך
- קווי בניין
- חניה

שמות ודתימות:		
שורד התוכנית	שם: חתימה:	סלימאן מחמיד
	תאריך:	סמפורמה אדריכלים ויועצים בע"מ רשיון מס' 69373