


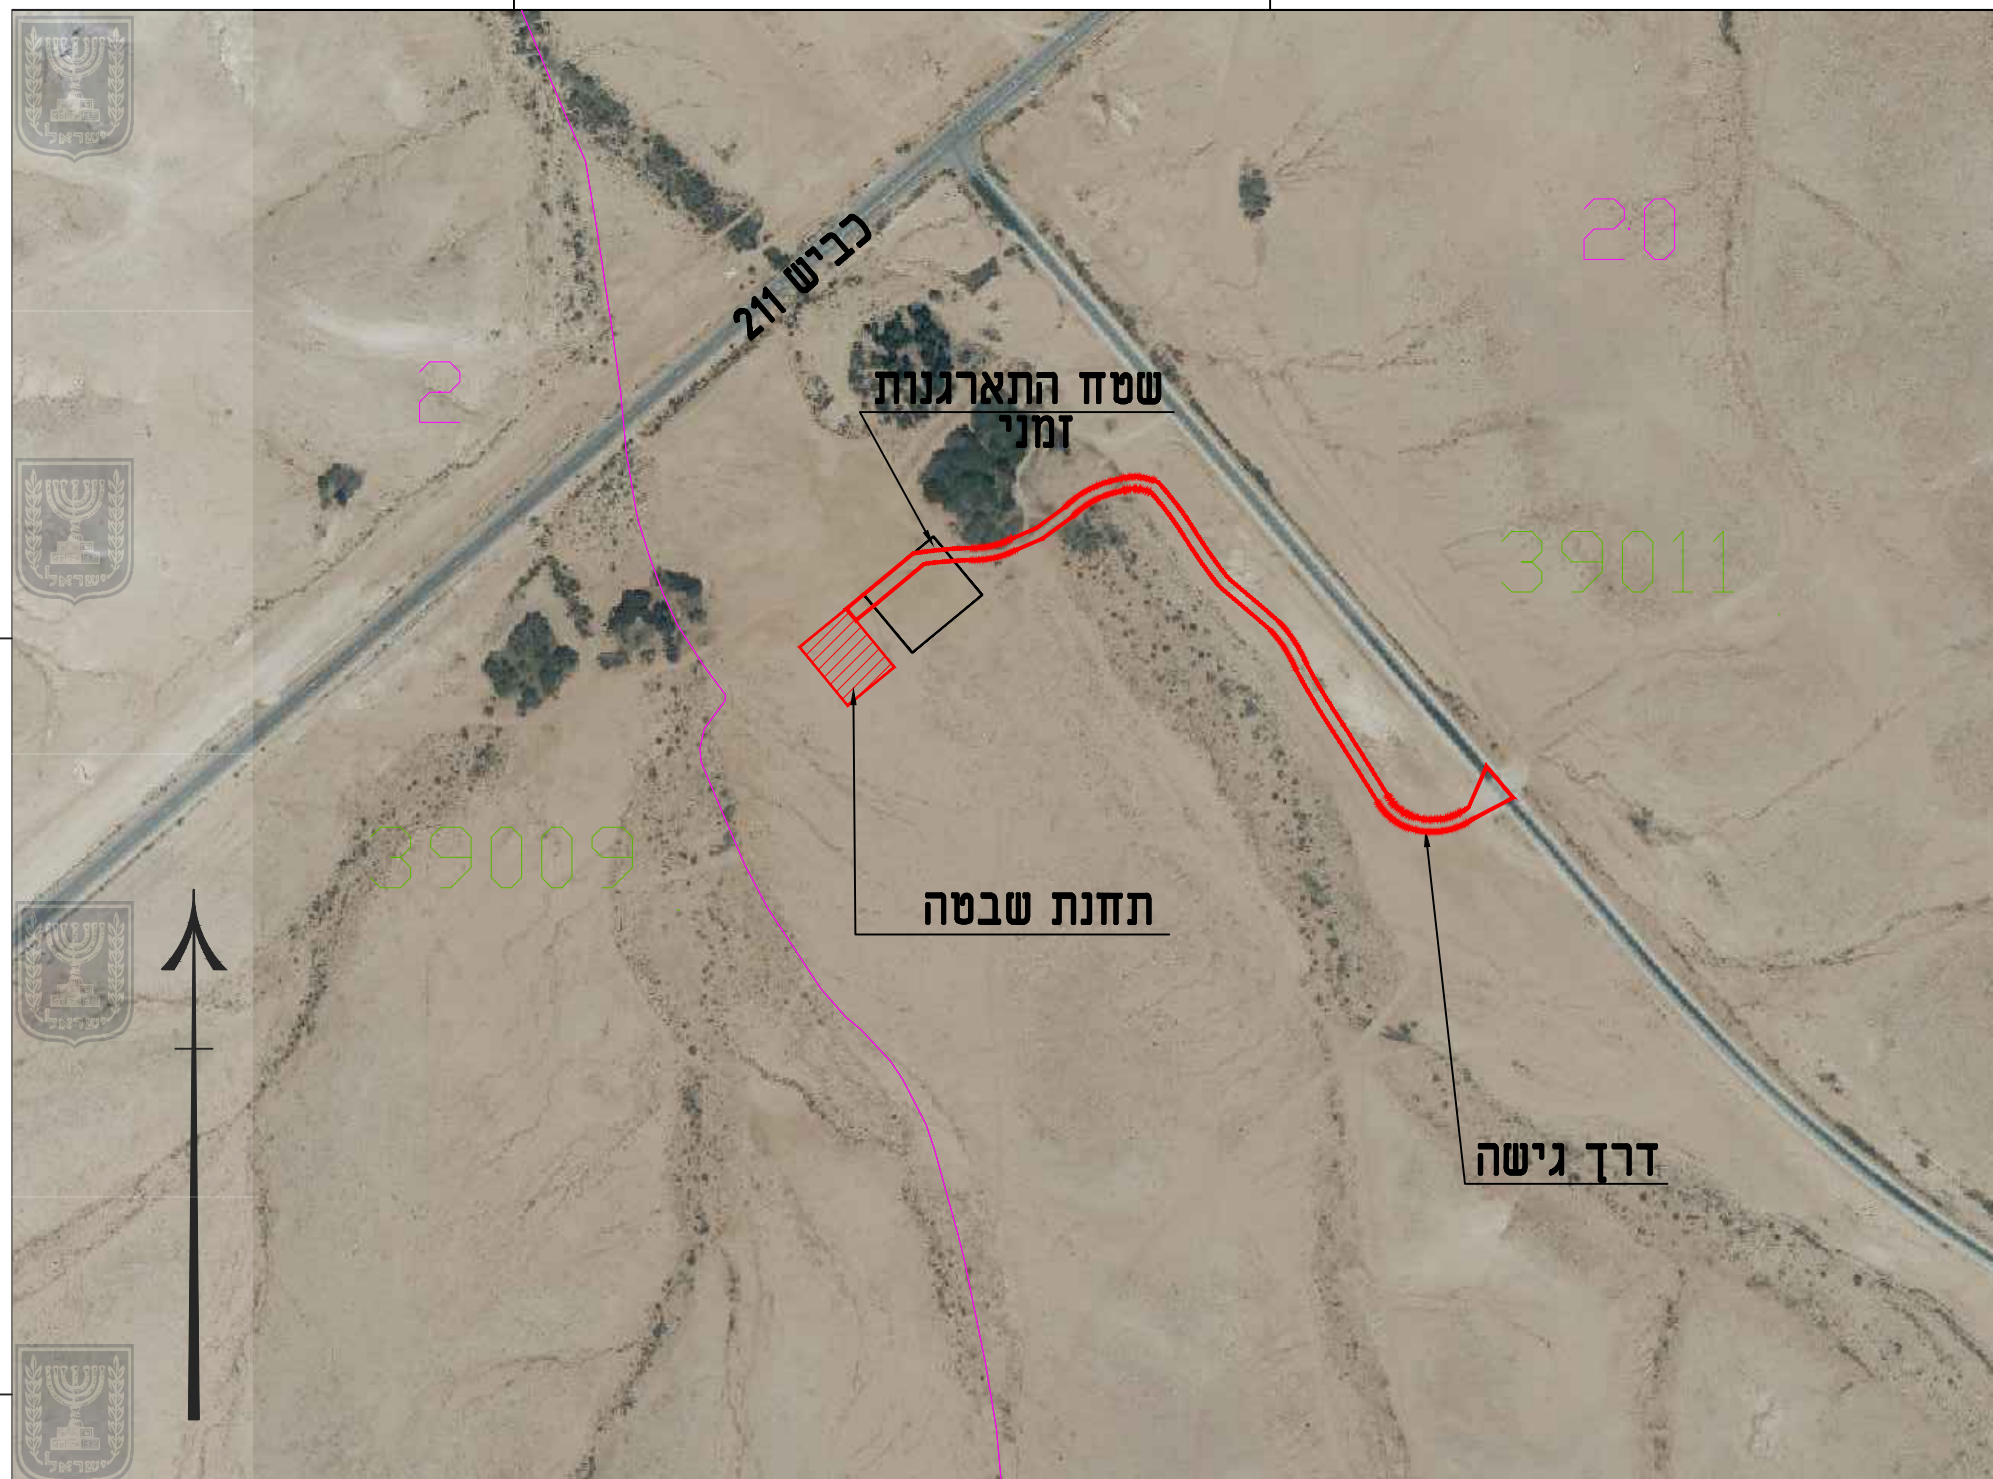

Scale 1:5000

Meter 100 0 100 200 300 400 500 Meter



חוק התכנון והבנייה, התשכ"ה - 1965
נספח דרך גישה

נספח לתמ"א 37\א\10\10

תכנית מתאר ארצית ברמה מפורטת
למערכת הולכת גז טבעית
לגבול עם מצרים באיזור ניצנה

נספח דרך גישה-תחנת שבטה גליון 1 מתוך 1

תחולה	מנחה
תיאור	תנוחה
תאריך עריכת נספח	27/07/2022
קנ"מ	1:100
עורך התוכנית	שם: ליאור גוטסמן
	תאגיד: ברן ישראל
	חתימה: