

דו"ק התכנון והבנייה, היתש"ל"א – 1965
תכנית מפורטת

מס' 1100213-605


**מגורים ברח' חנה 10,
שכונה נוה מנחם, באר שבע**

שם התספוד גליון 1 חתוך 1

מחוז	באר שבע
מרחב תכנון מקומי	באר שבע
רשות מקומית	באר שבע
ישוב	באר שבע
תאריך	06.11.2022

שם תרשים 1	נספח בינוי מנחה המדייב
תרשים נוסף	גנבי מיקום ותוספות
תרשים נוסף	-

שמות ודתיסות:	
מגיש	שם: דמיטרי שושקוב
הנספוד	כחובת: חוה סו, ביש טלפון: 050-6210824
עורך	שם: סמלנה כנגלסון אדריכלית
הנספוד	כחובת: חיים גרינברג 19/5, ביש טלפון: 054-4530016
גורם מאשר	דוא"ל: katenelson.architect@netvision.com טלפון: 072-2578888 שם: תאריך: - חתימתו: -

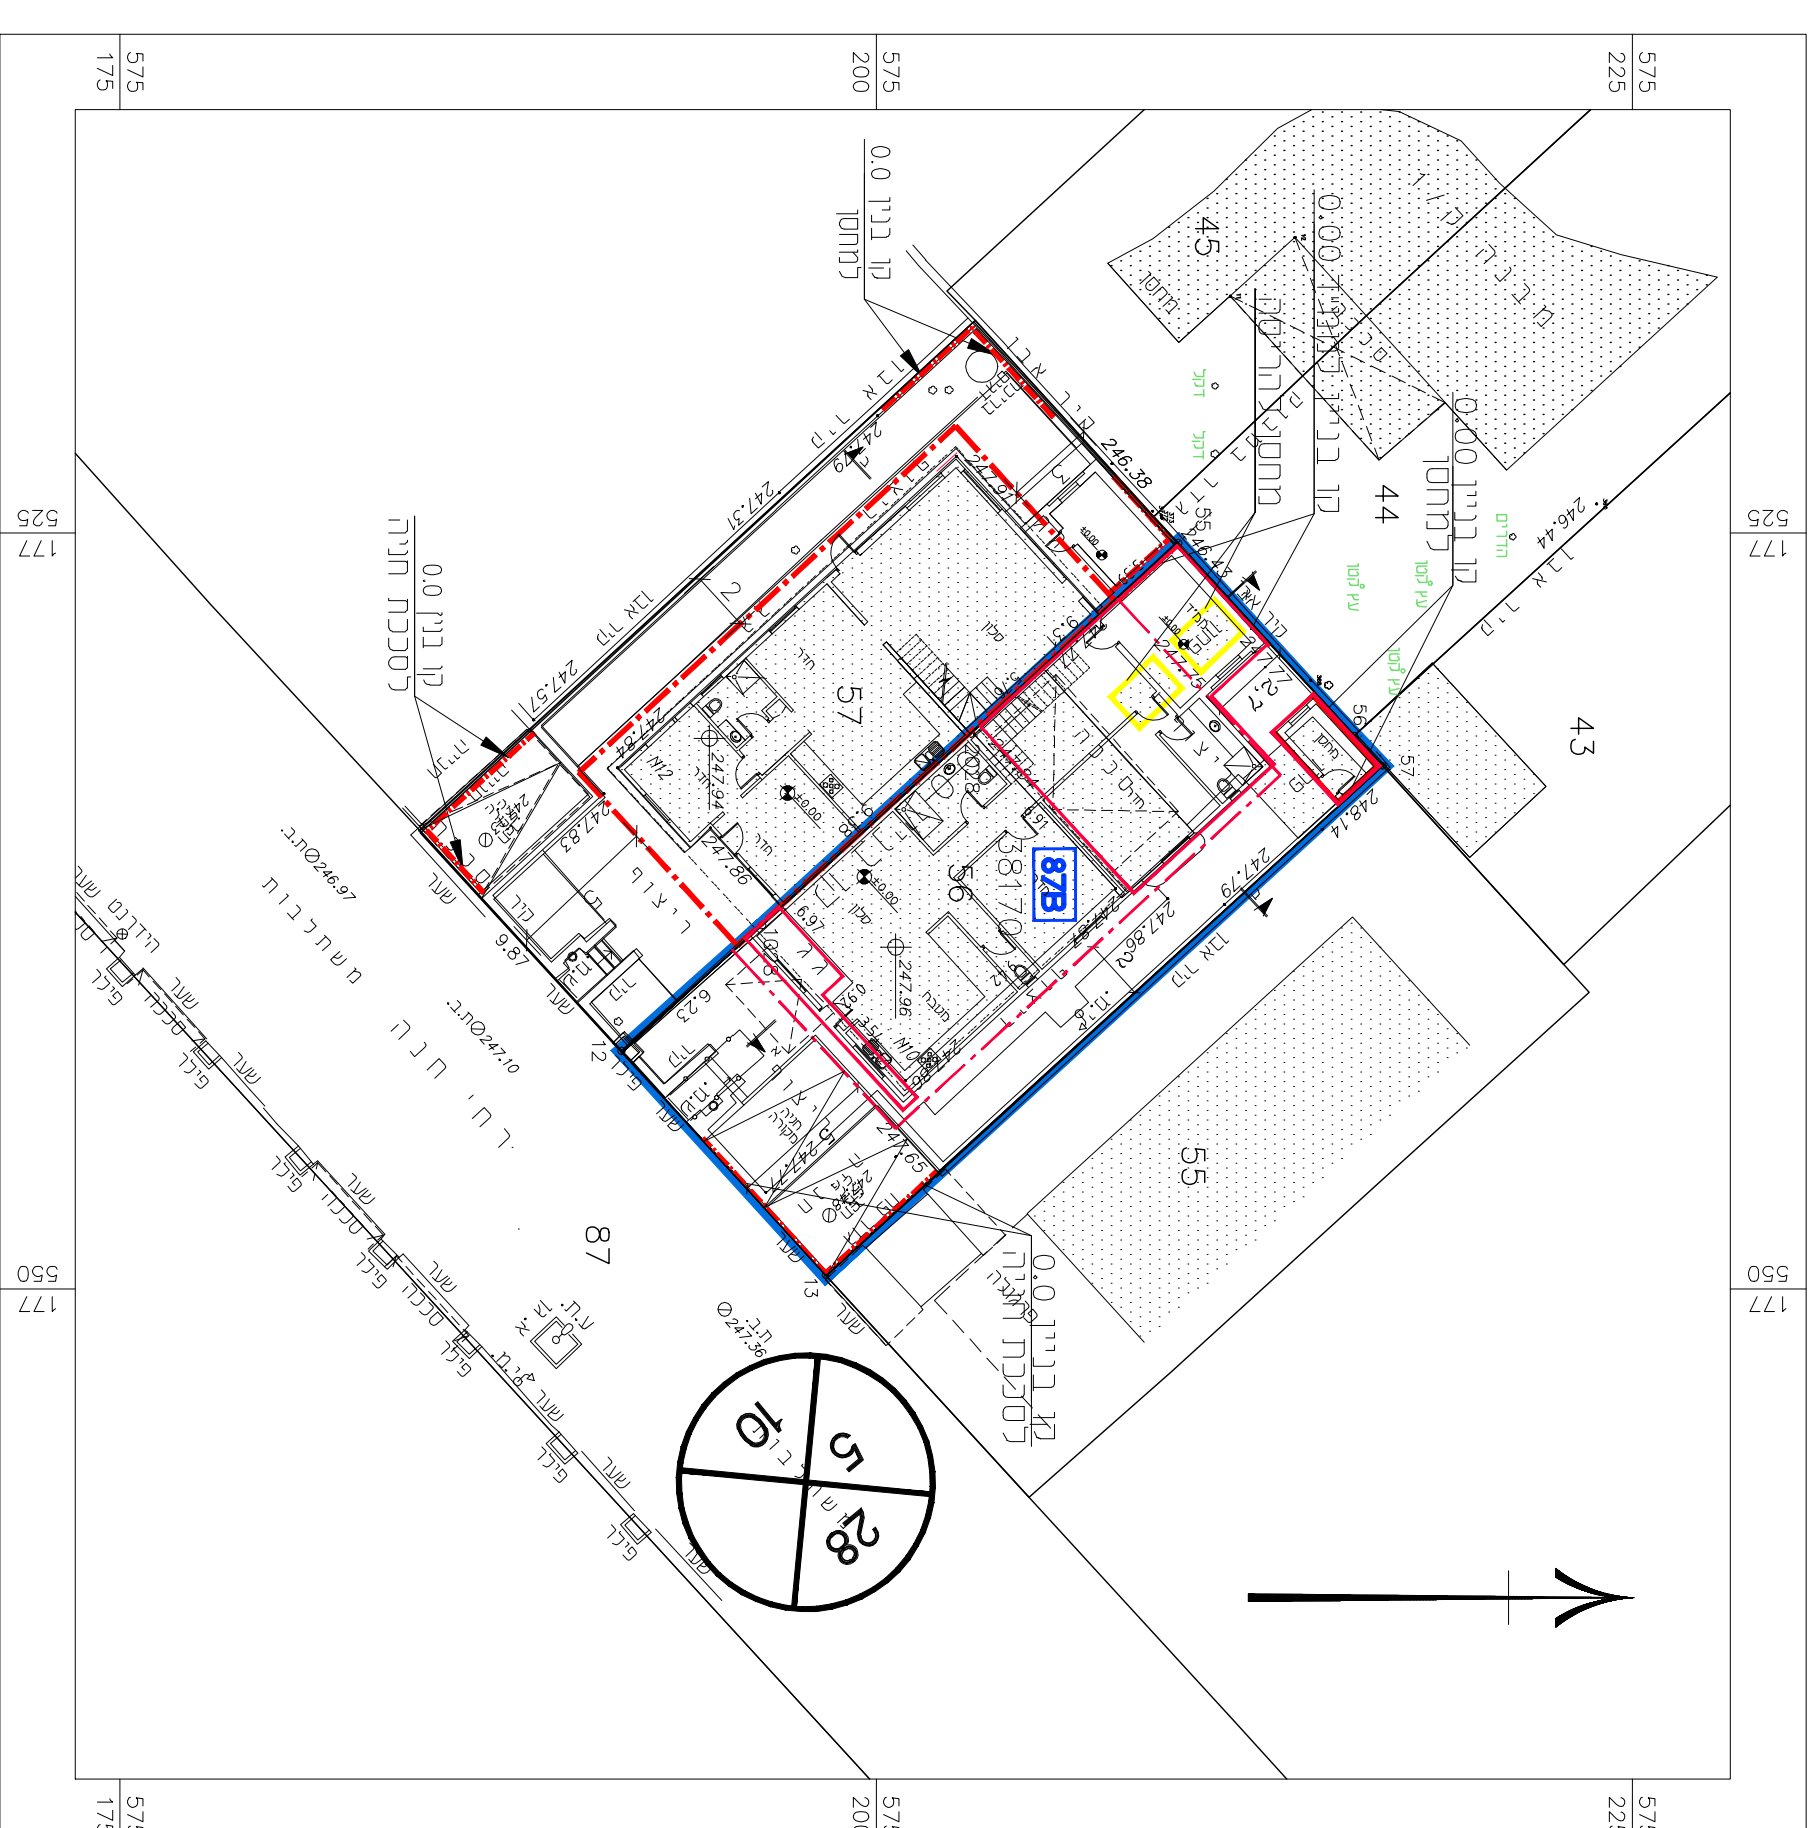

מקרא

	גבול תכנית
	חוספת בניה
	מחסן כריזיס
	קו בנין
	גבול רח' שמש וסמפוד
	בנין קיים
	מס' הודד
	קו בנין
	רוחב הודד

