


מחוז דרום
 הוועדה המחוזית החליטה ביום:
 18/12/2022


להפקיד את התכנית
 11/01/2023

י"ר הוועדה המחוזית

תאריך

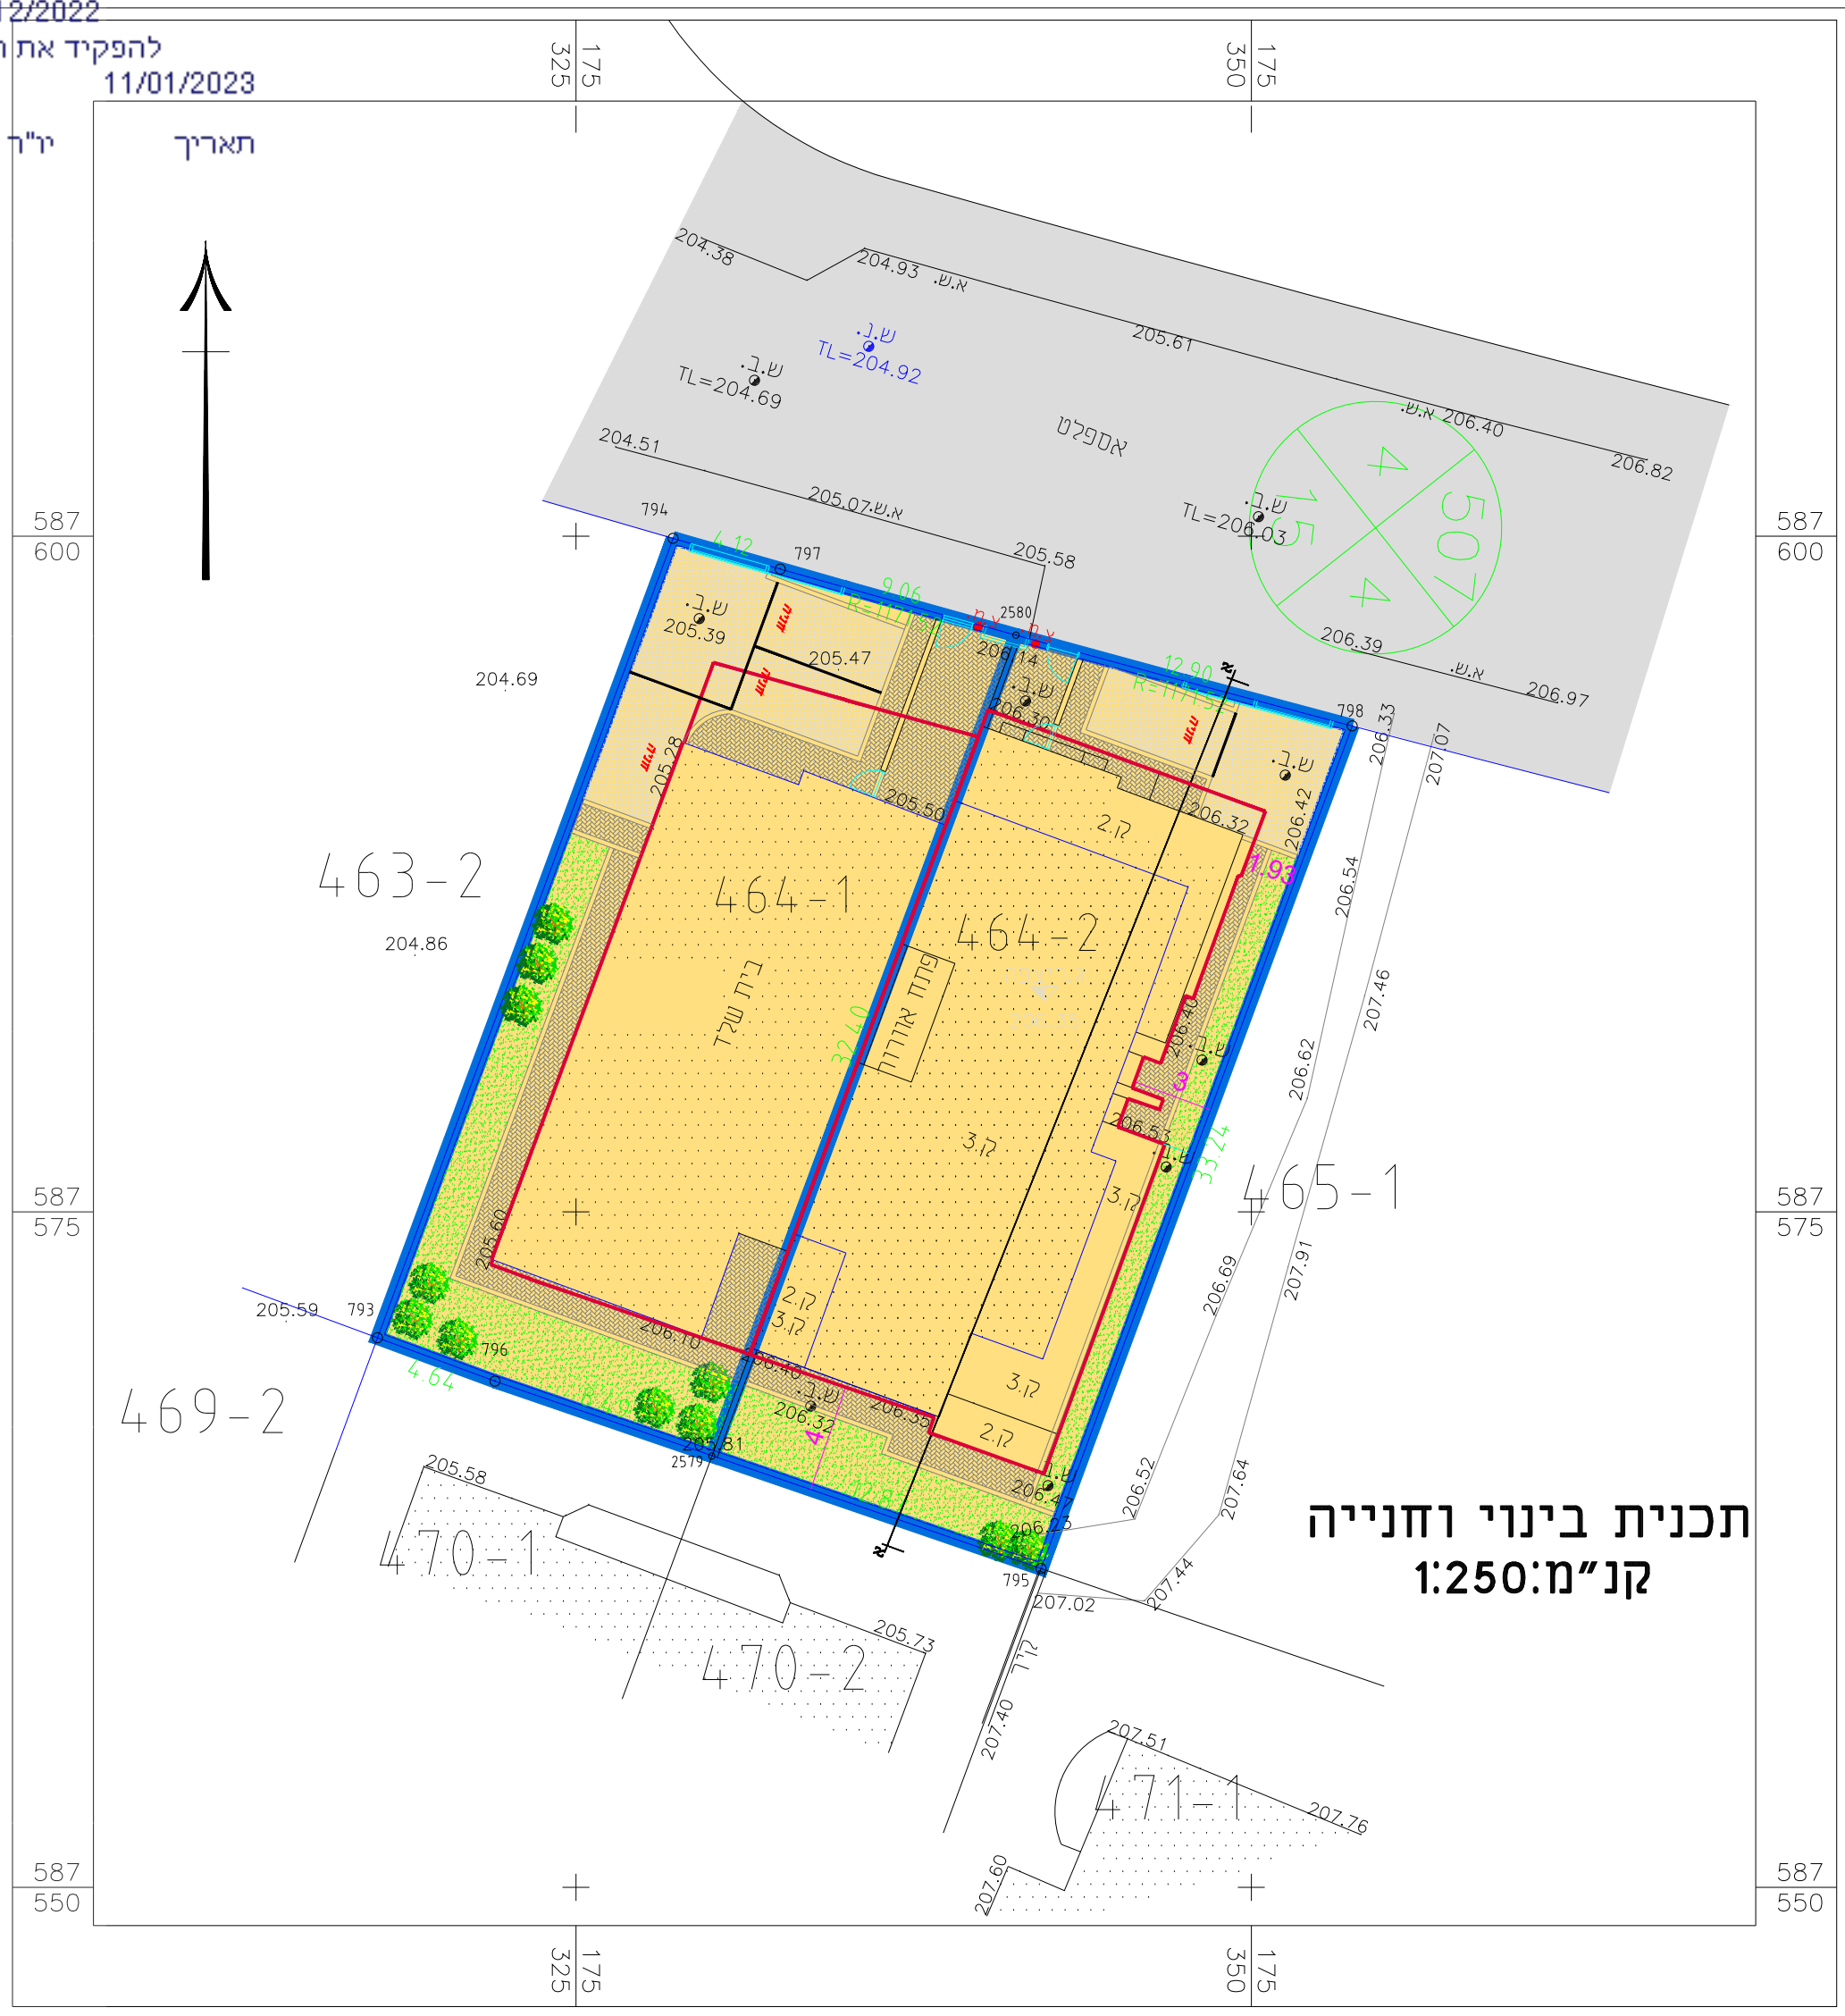

תכנית בינוי וחנייה
קנ"מ:1:250

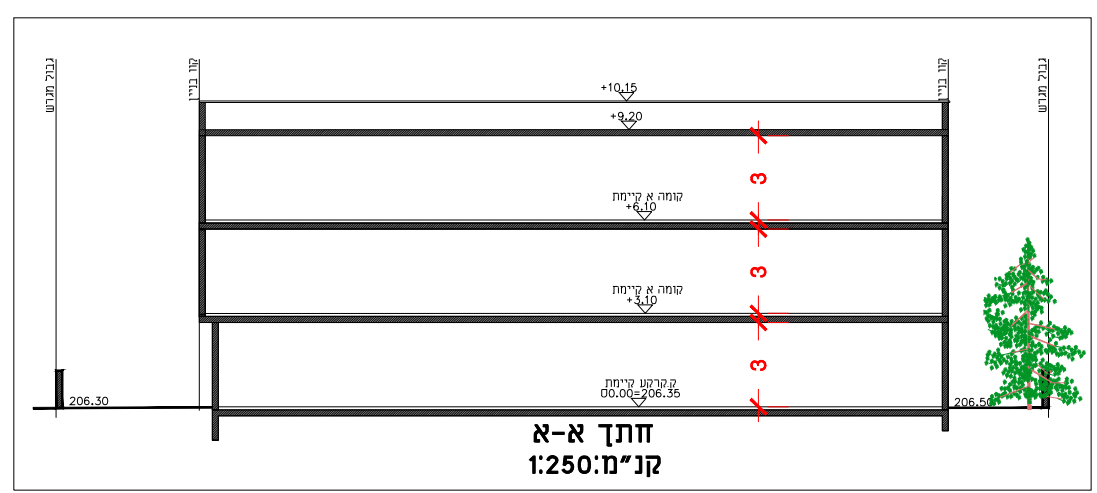

חוק התכנון והבניה, התשכ"ה - 1965 תכנית מפורטת	
מס' 618-0903161	
מגורים במגרש 464, מתחם 5, רהט	
נספח בינוי מנחה גליון 01 מתוך 01	
שם הנספח	קנימ
מצב מאושר	1250
תריס סביבה	-
תריס נוסף	-
תריס נוסף	-
תמונה נוספת	-
תאריך	24/05/2022

מקרא:

- גבול תכנית
- מגורים
- דרך
- קווי בניין
- חניה

שמות והתימות:	
שם: חתימה: סלימאן מחמיד תאריך: סמפורמה אדריכלים וועצים בע"מ רשיון מס' 69373	עורך התוכנית