


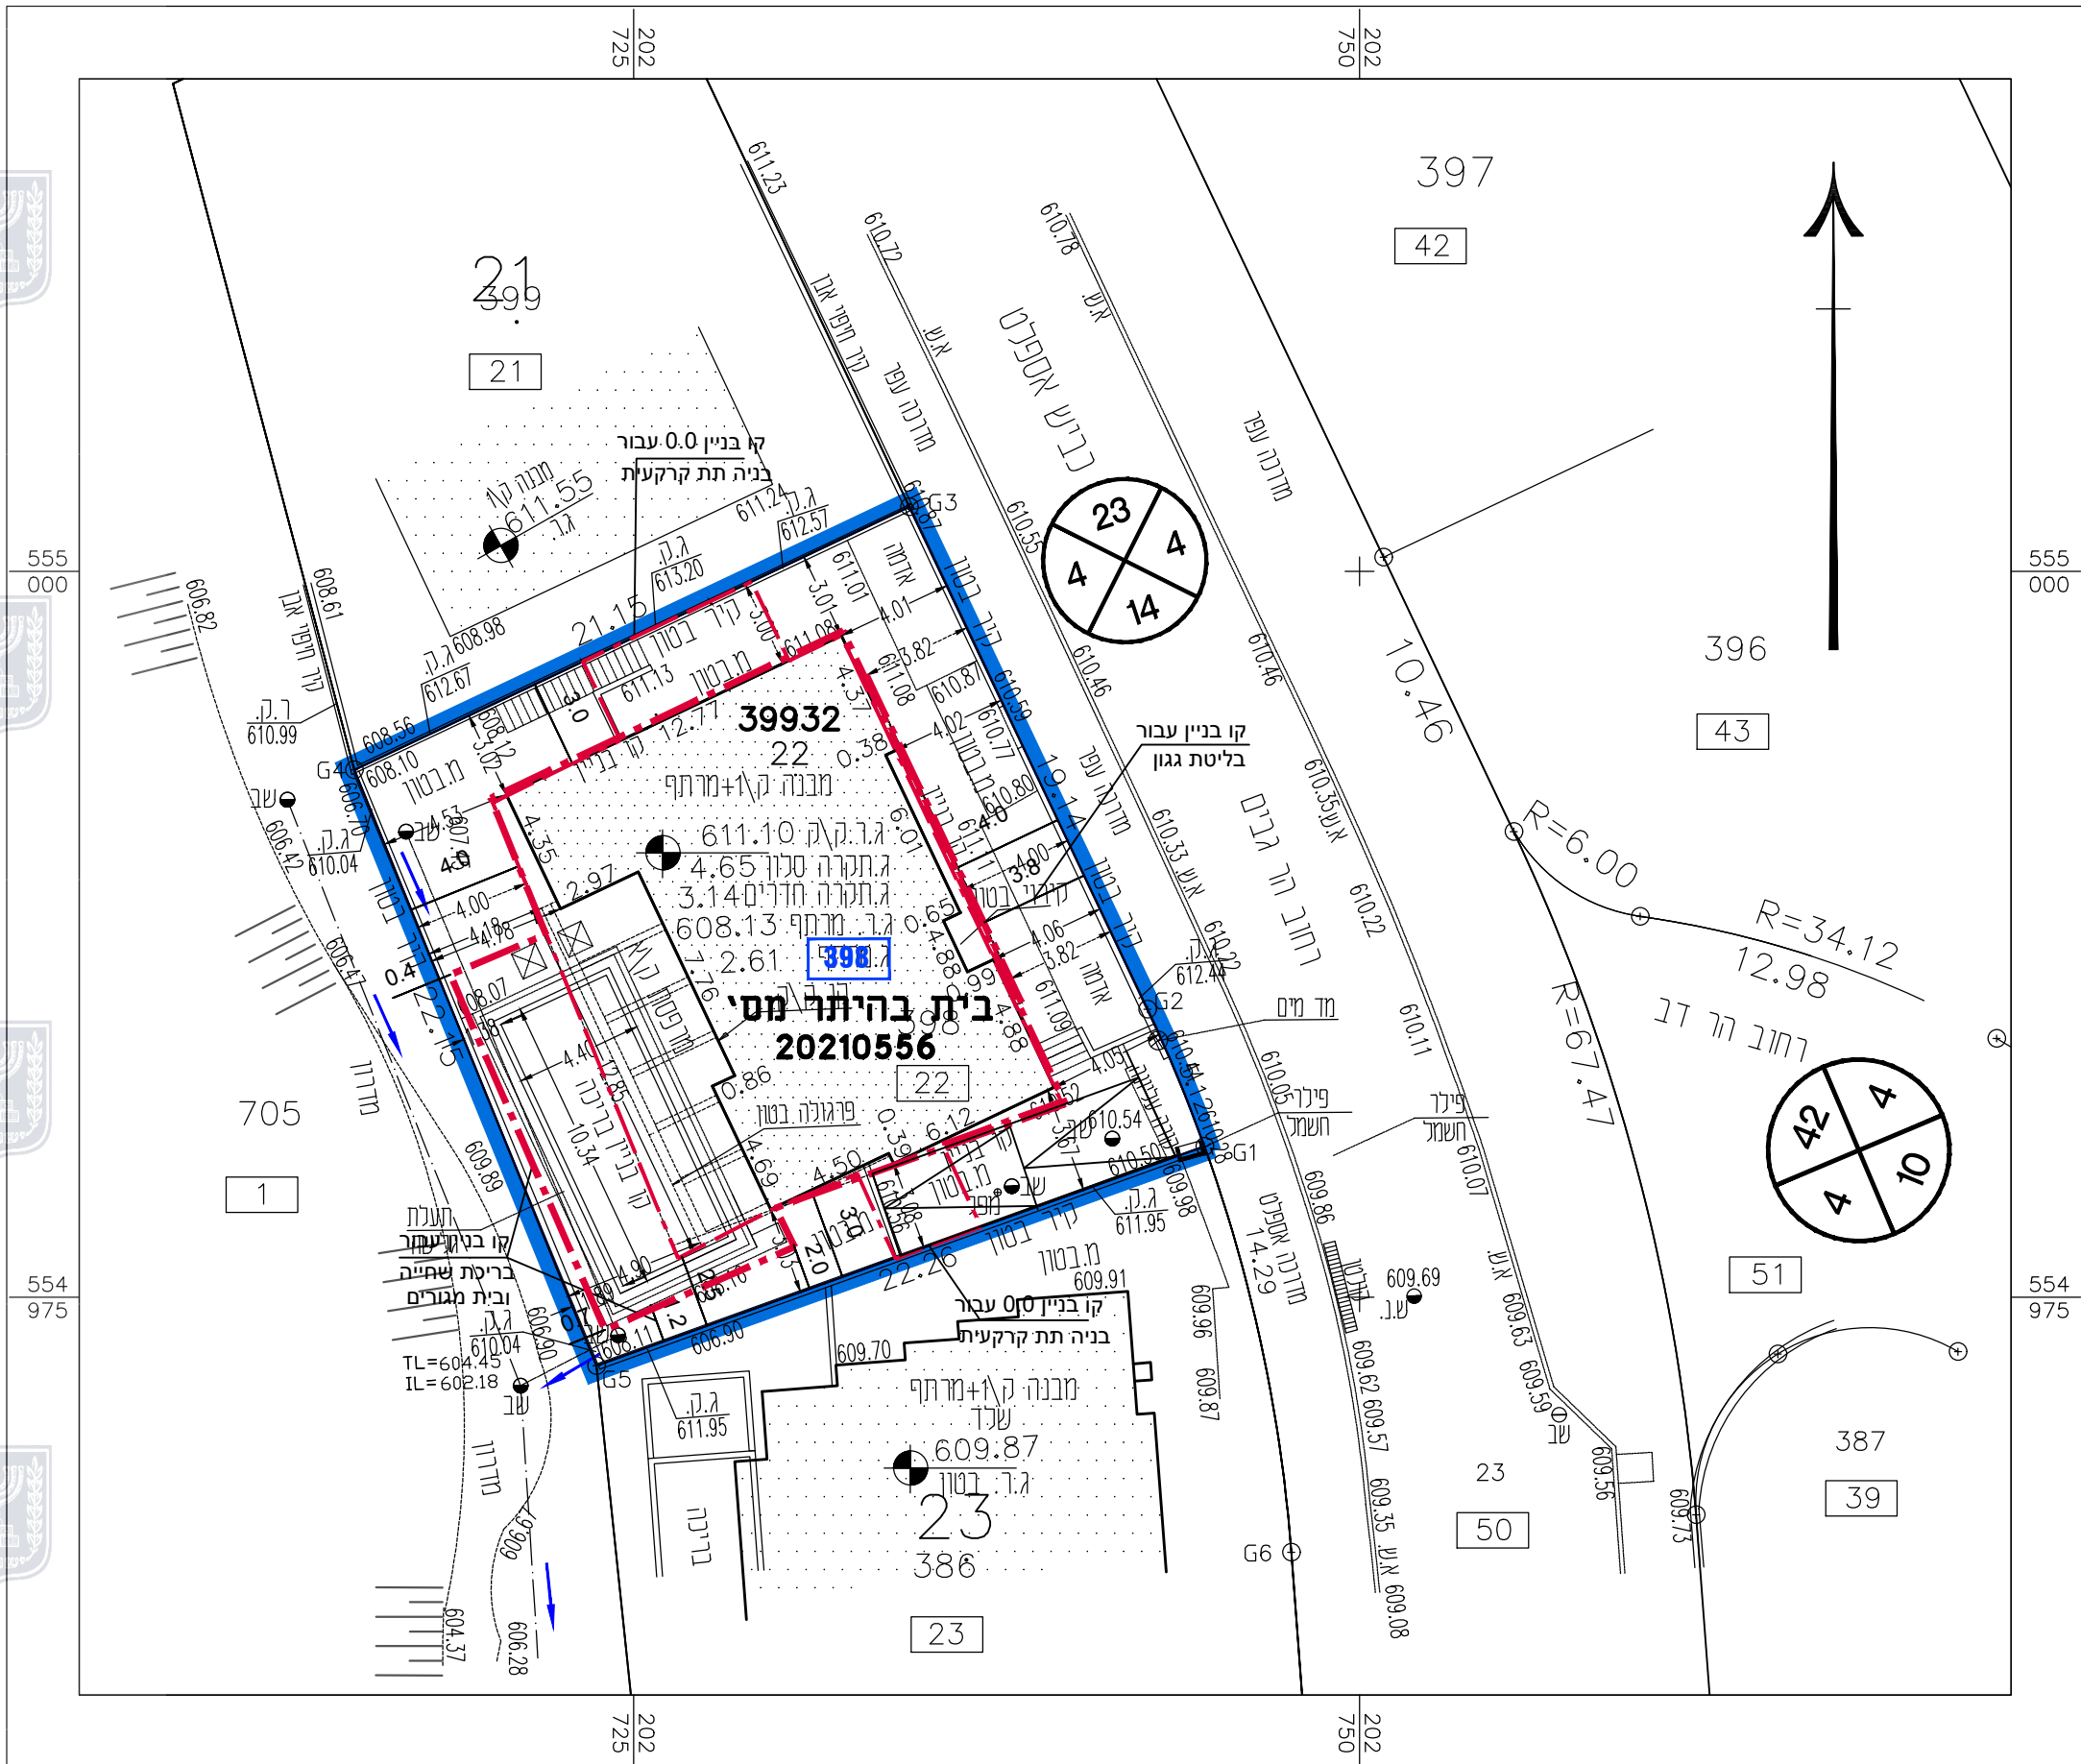

תכנית העמדה קנ"מ 1:250



נספח בינוי

מס' 607-1127224

מגורים במגרש מס' 398 ברח' הר גבים 23, דימונה

נספח לתכנית

גליון 1 מתוך 1

תחולה	מנחה למיקום תוספות הבנייה
תאריך עריכת הנספח	16\04\2023
קנ"מ הנספח	1:250
מחוז	דרום
מרחב תכנון מקומי	דימונה
רשות מקומית	דימונה
ישוב	דימונה
שם הנספח	קנ"מ
תכנית העמדה	1:250
עורך הנספח	שם: מאיה מזוז תאגיד:

מקרא :

גבול התכנית

קו בנין

מבנה קיים

תוספת


גבול תא שטח ומספרו

מספר הדרך

קו בנין

רוחב הדרך

200

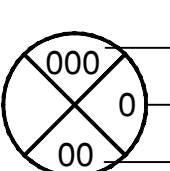

תכנית ק. קרקע קנ"מ 1:250

תכנית מרתף קנ"מ 1:250

חתך ב-ב קנ"מ 1:250

חתך א-א קנ"מ 1:250