



נספח בינוי

נספח לתכנית מס' 602-1109453

מגרש 316

שחמון 6 אילת

גליון 1 מתוך 1

תחולה	מנחה
תיאור	
תאריך עריכת הנספח	08.09.22
קני"מ	1:100
תכנית פיתוח	1:100
שם תרשים	
שם תרשים	
שם תרשים	

שמות וחתימות:

עורך הנספח	שם: שמואל דוידסון ת.פ. 515857415
שם	תאריך:

סיכום שטחים








שטח כפי תב"ע מאושרת 180 מ"ר עיקרי + 20 שירות + 30 לחניה מקורה

אין היתר במגרש

שטח תוספות לשטח עיקרי עפ"י תכנית זאת 50 מ"ר

מקרא

- גבול תכנית
- תוספת הבניה
- קו בניין

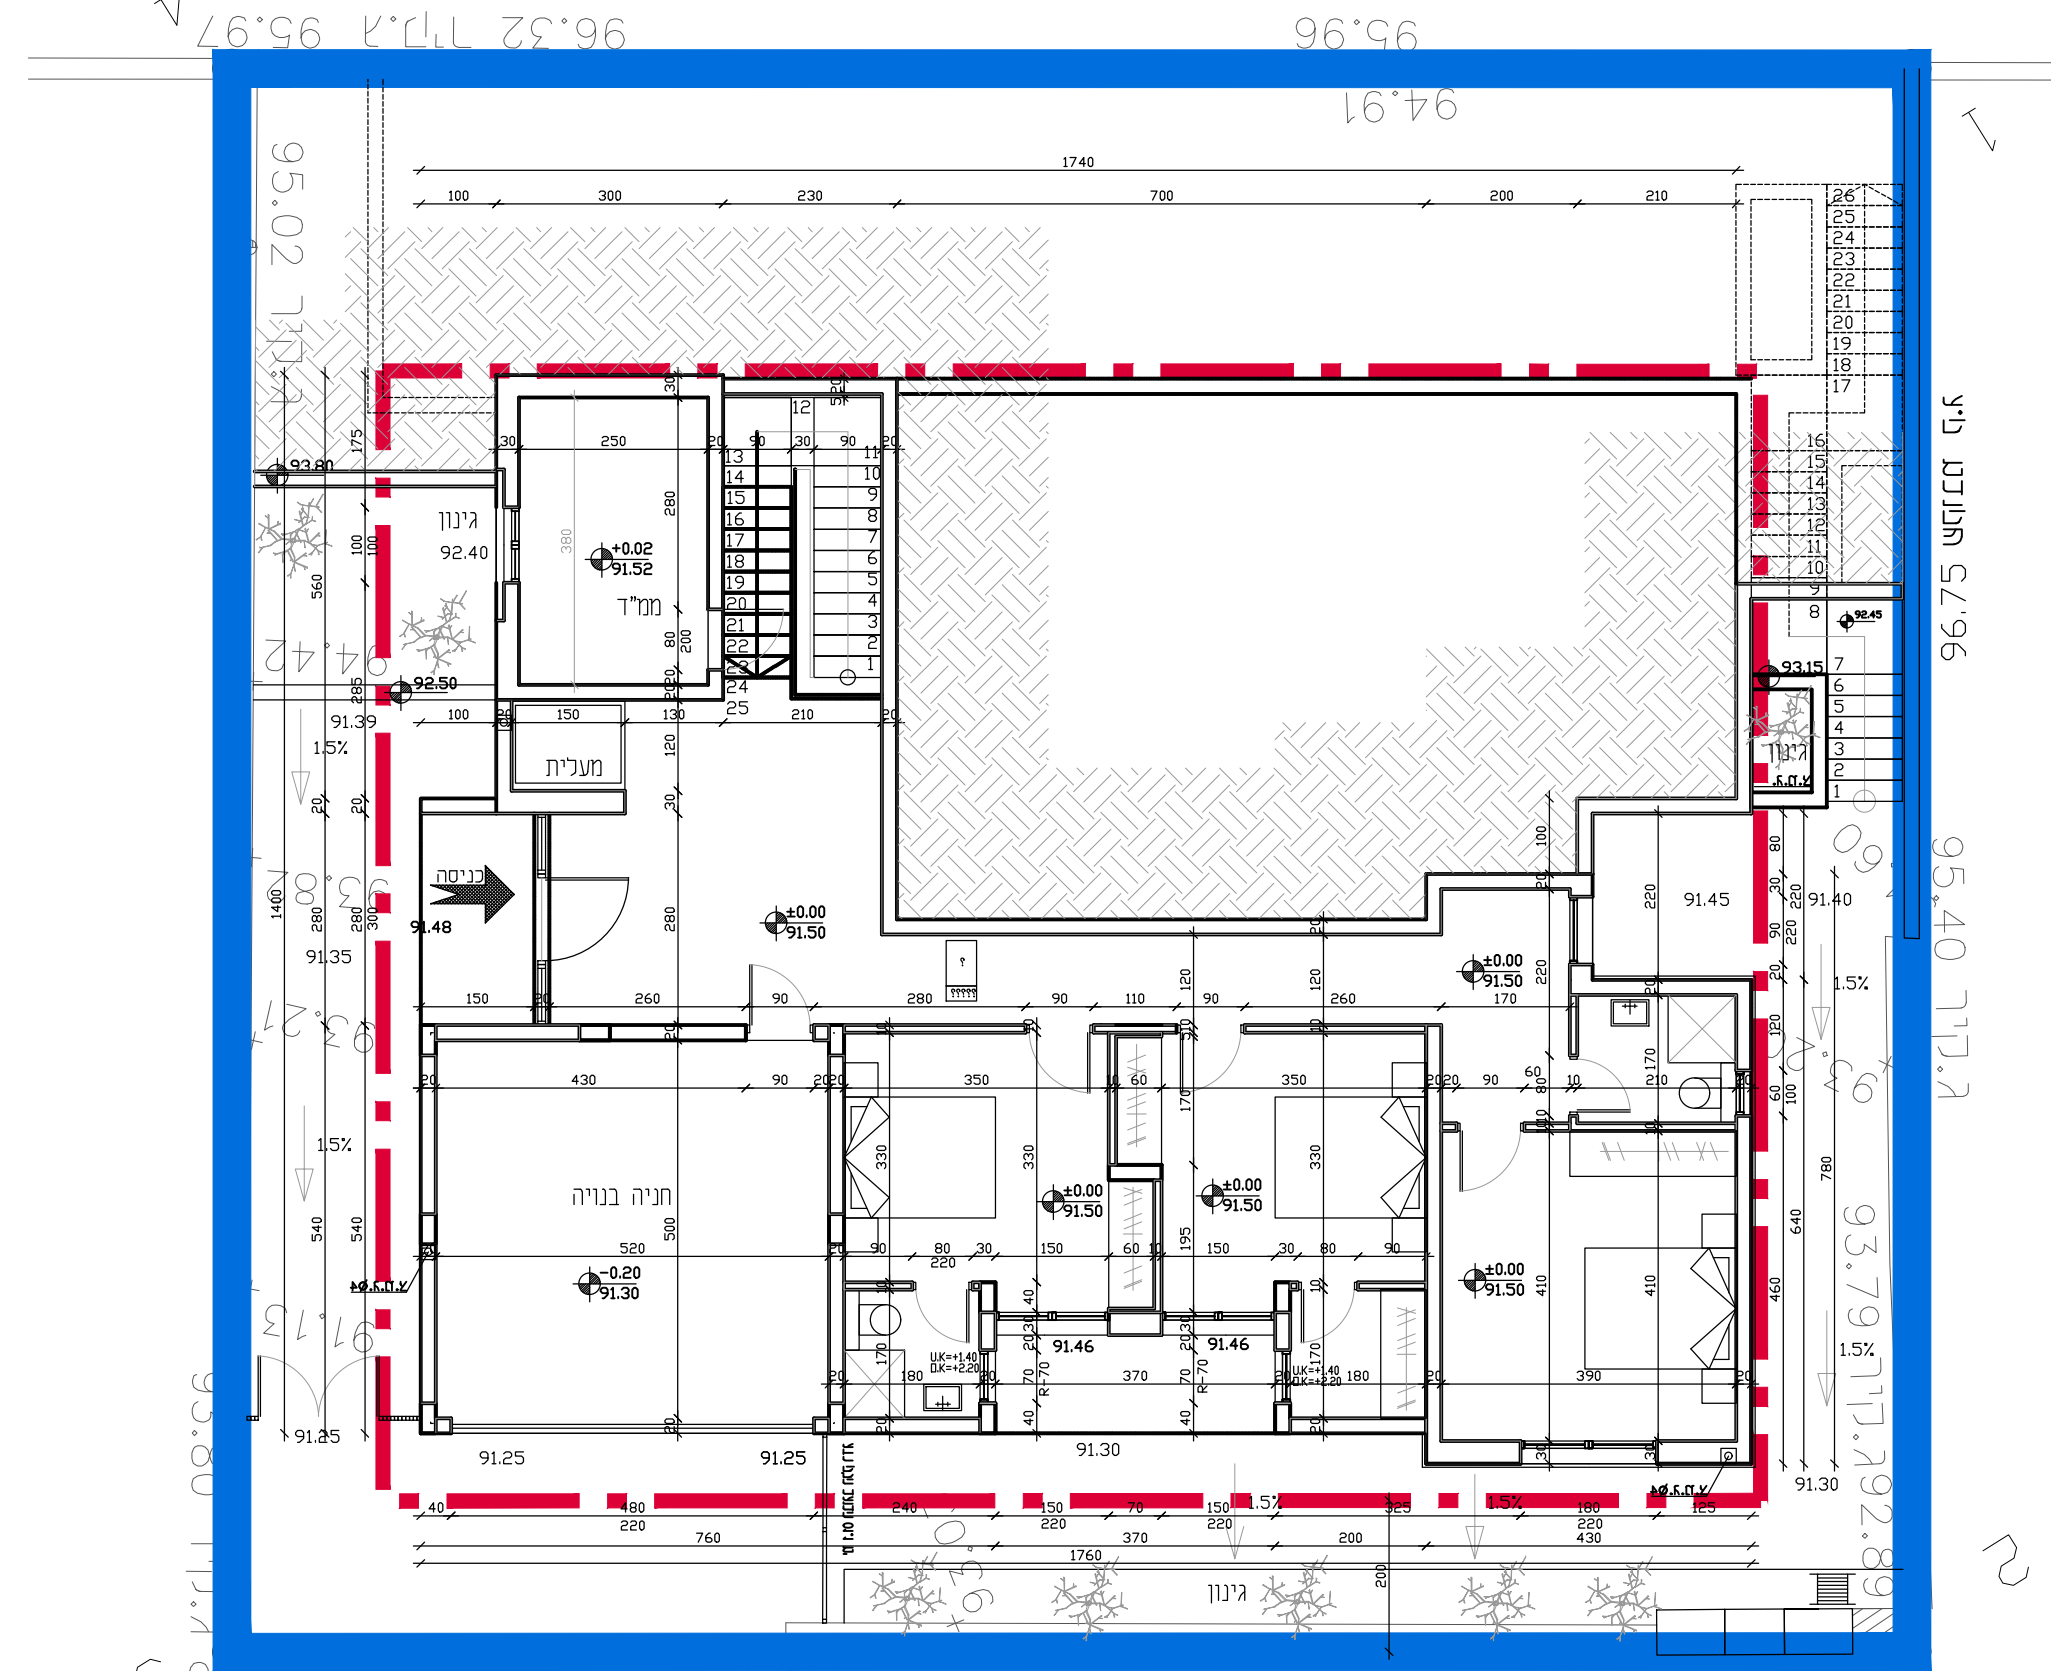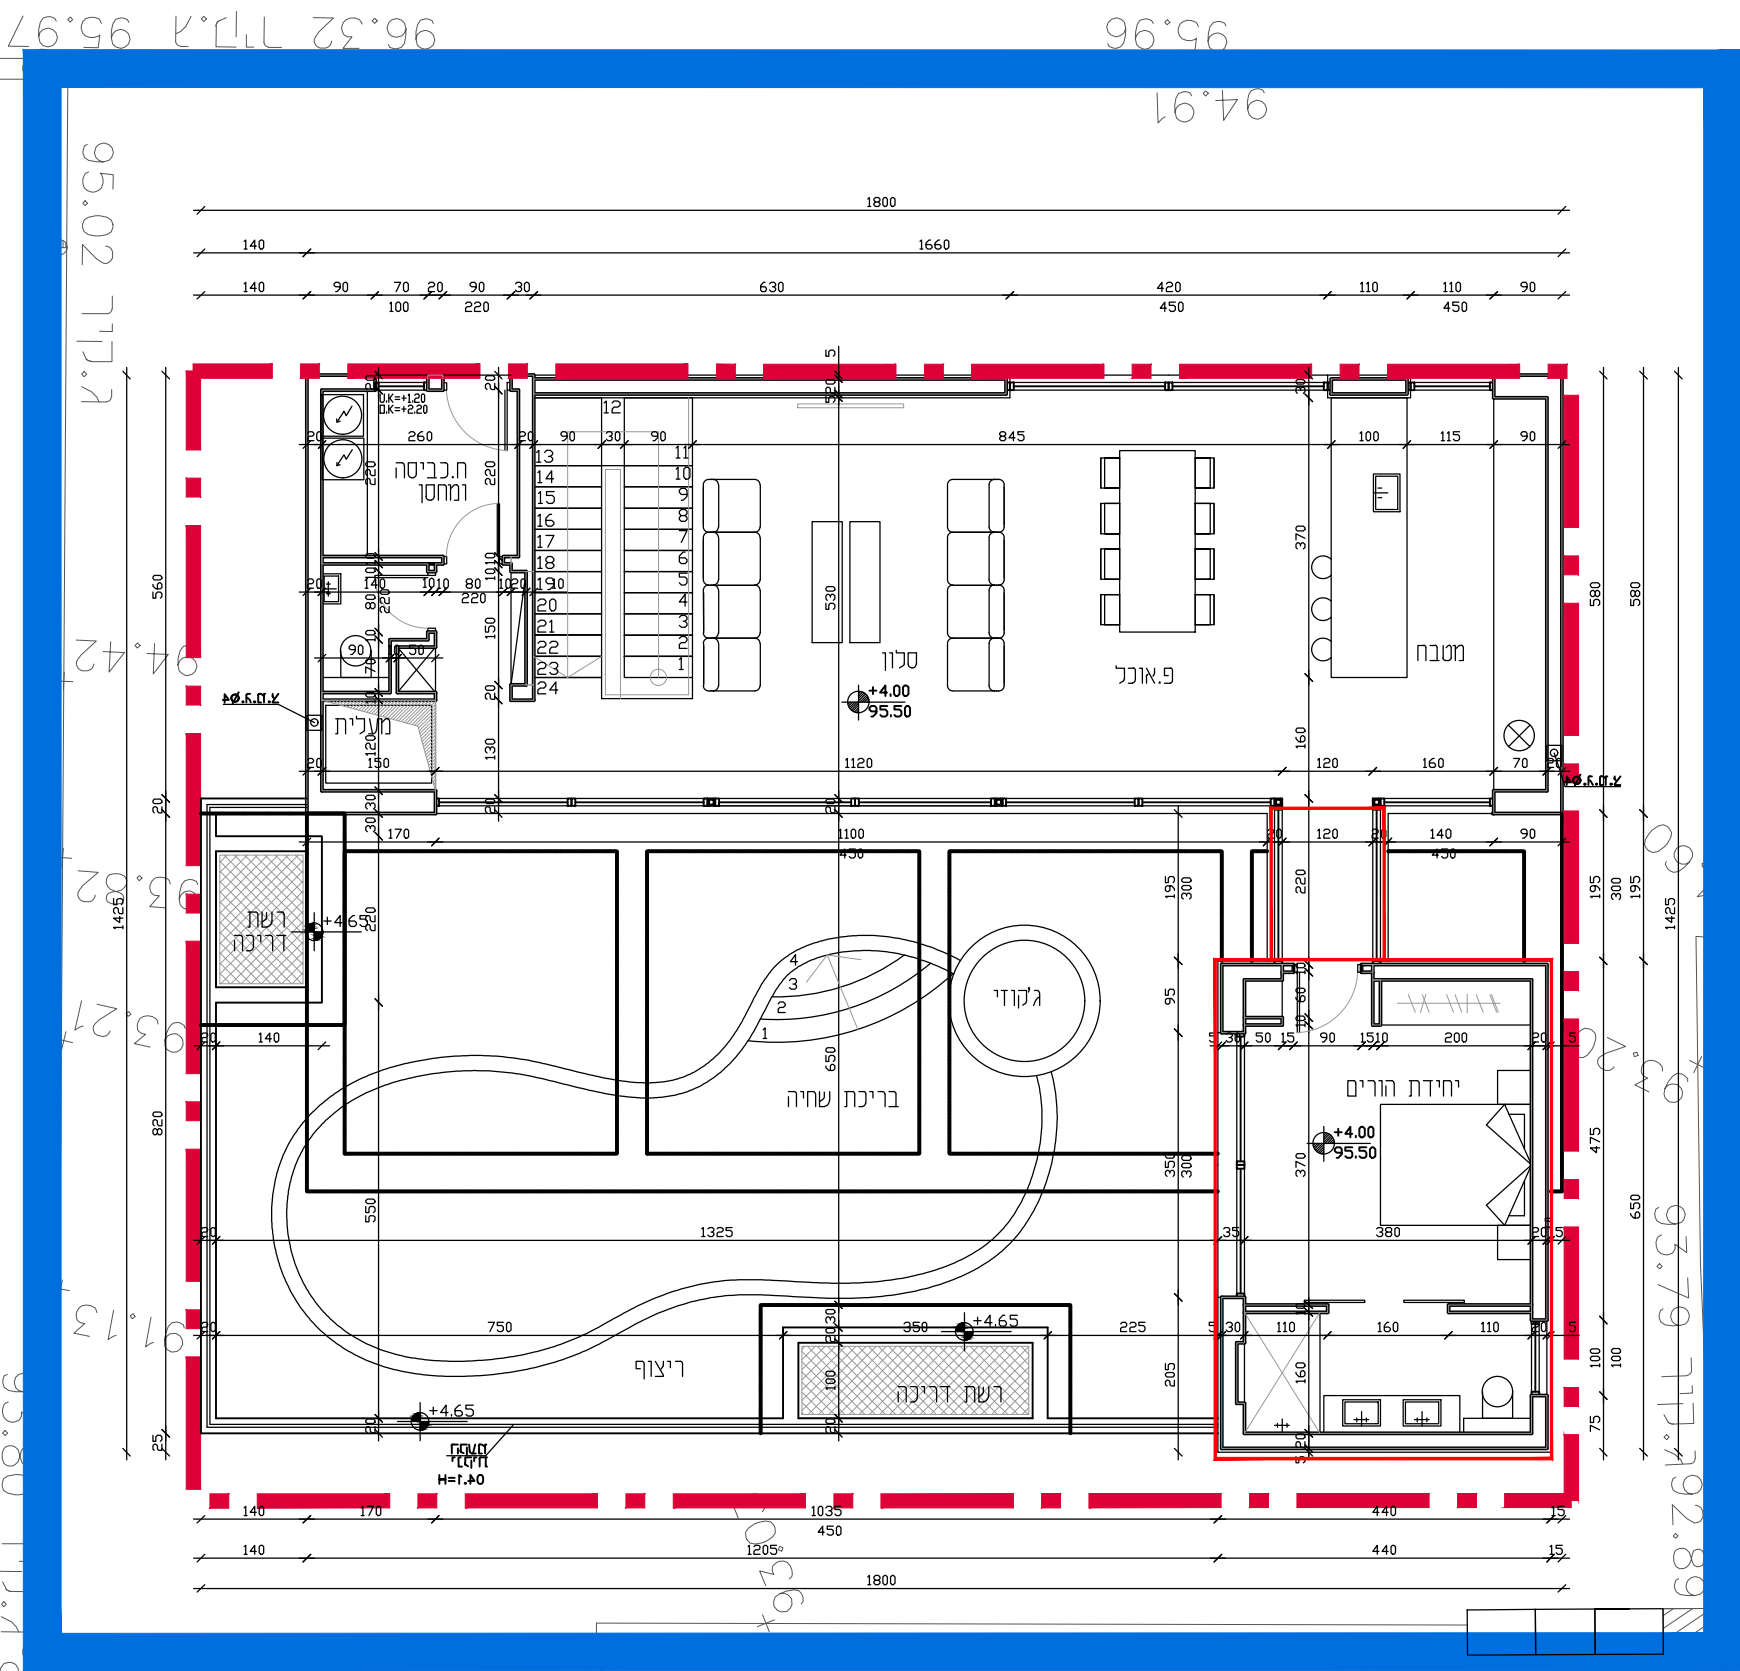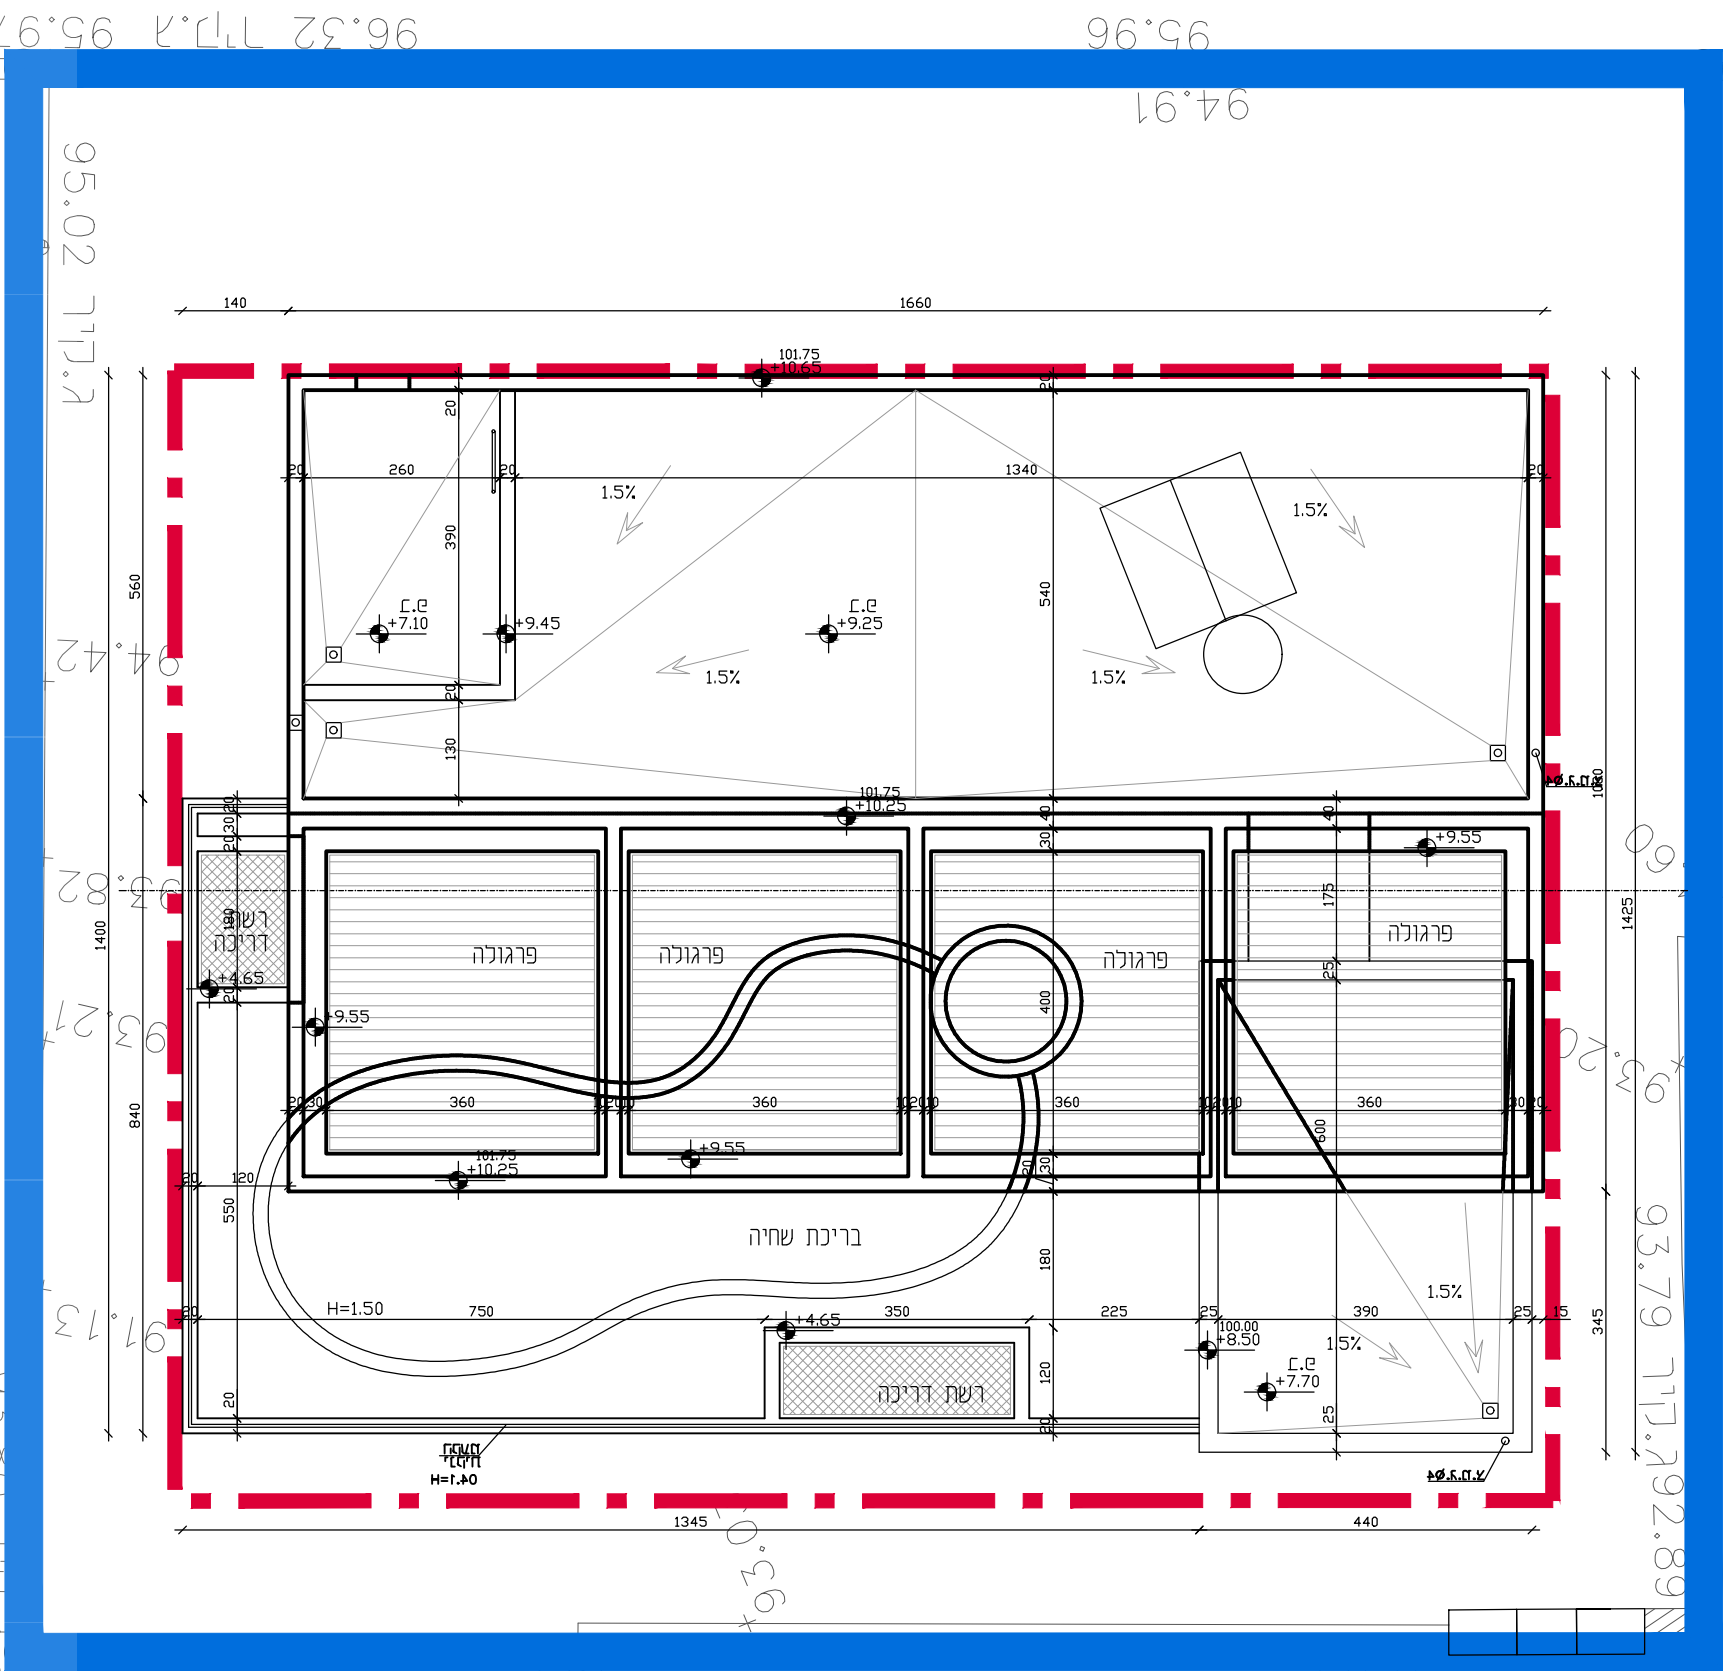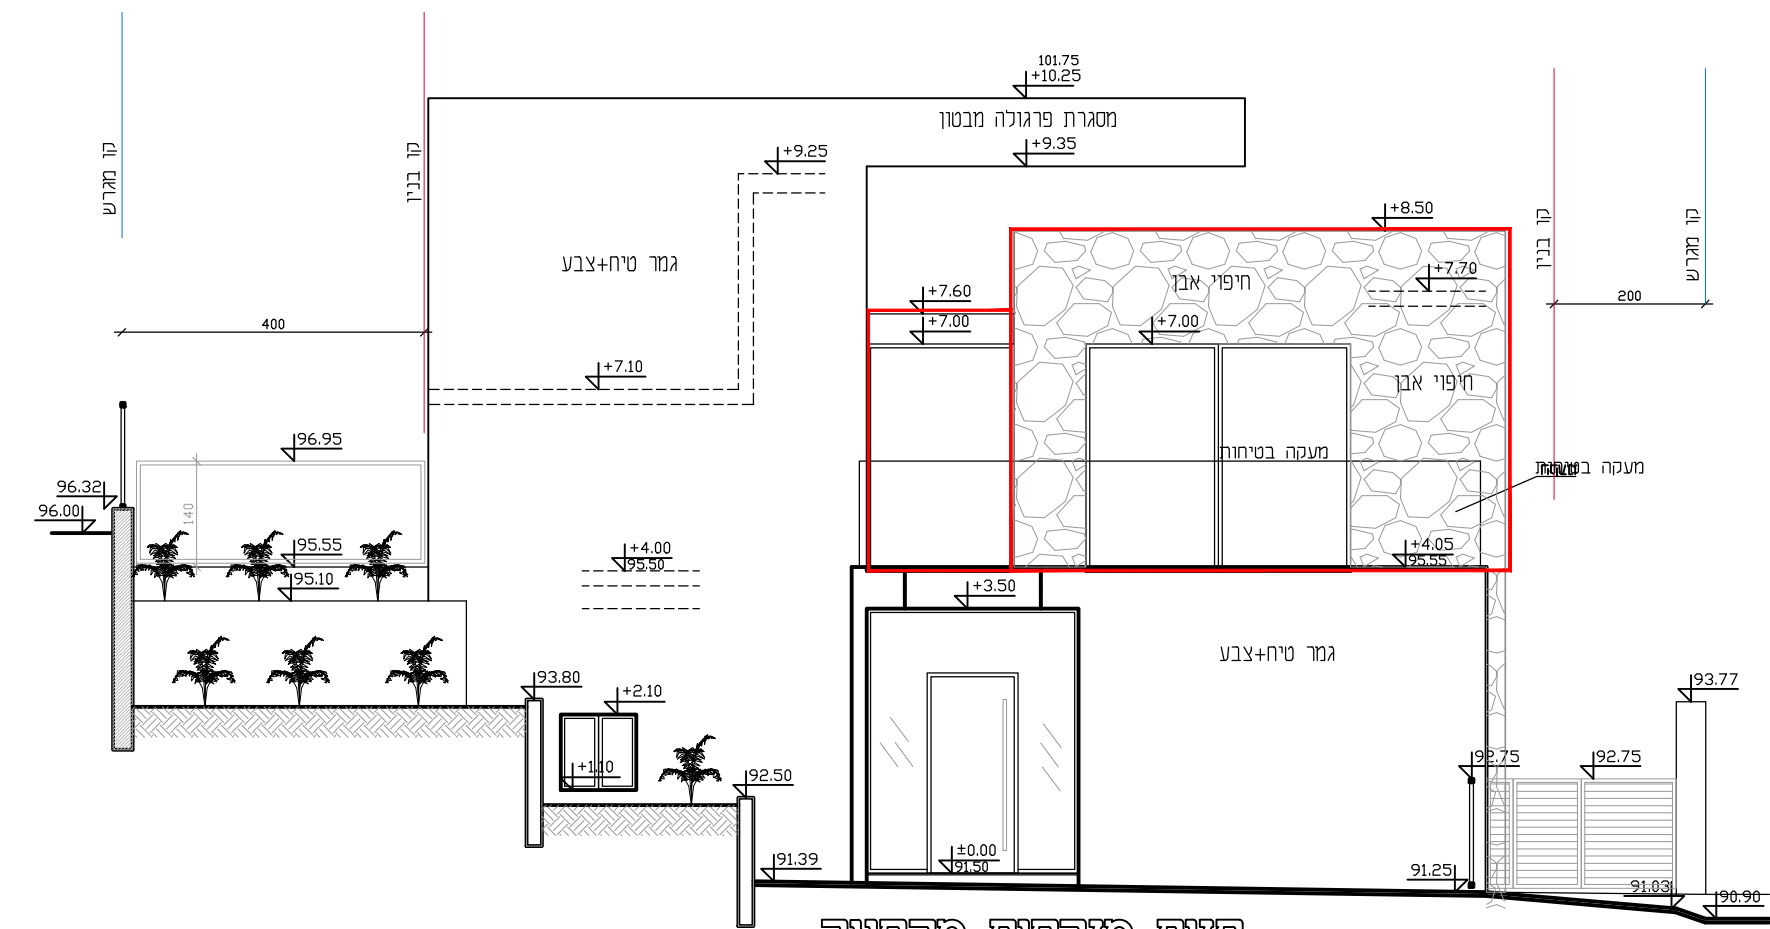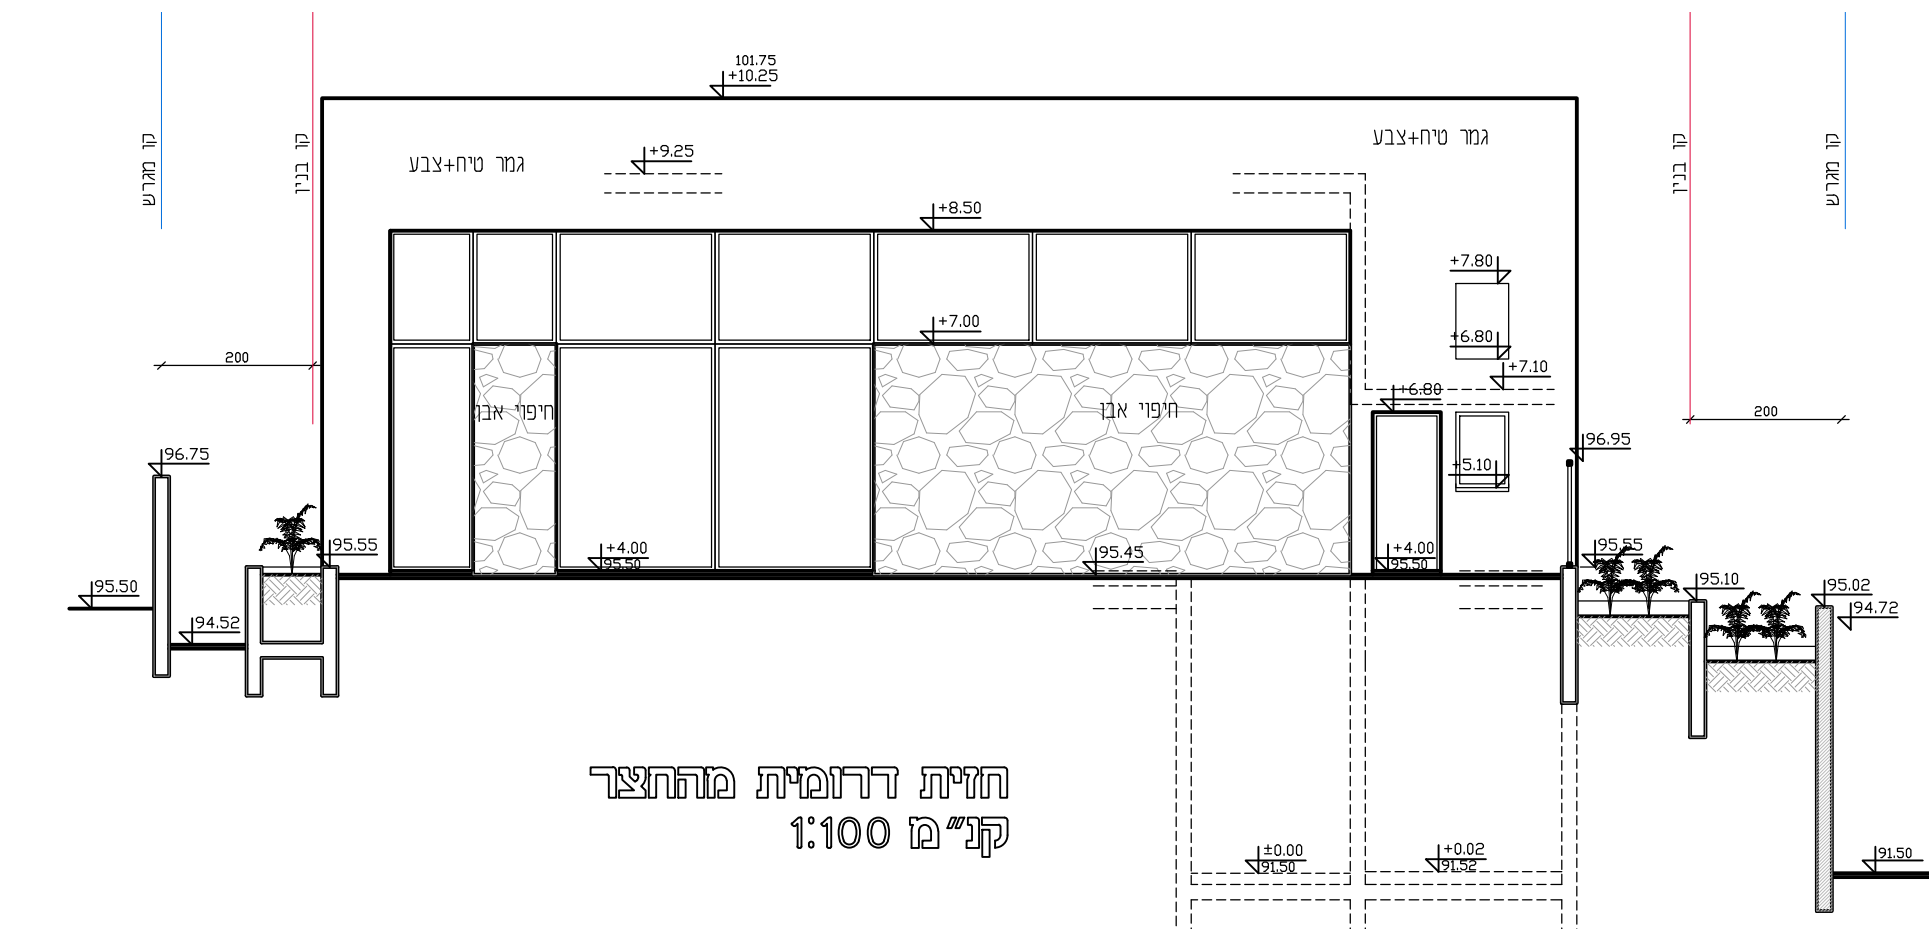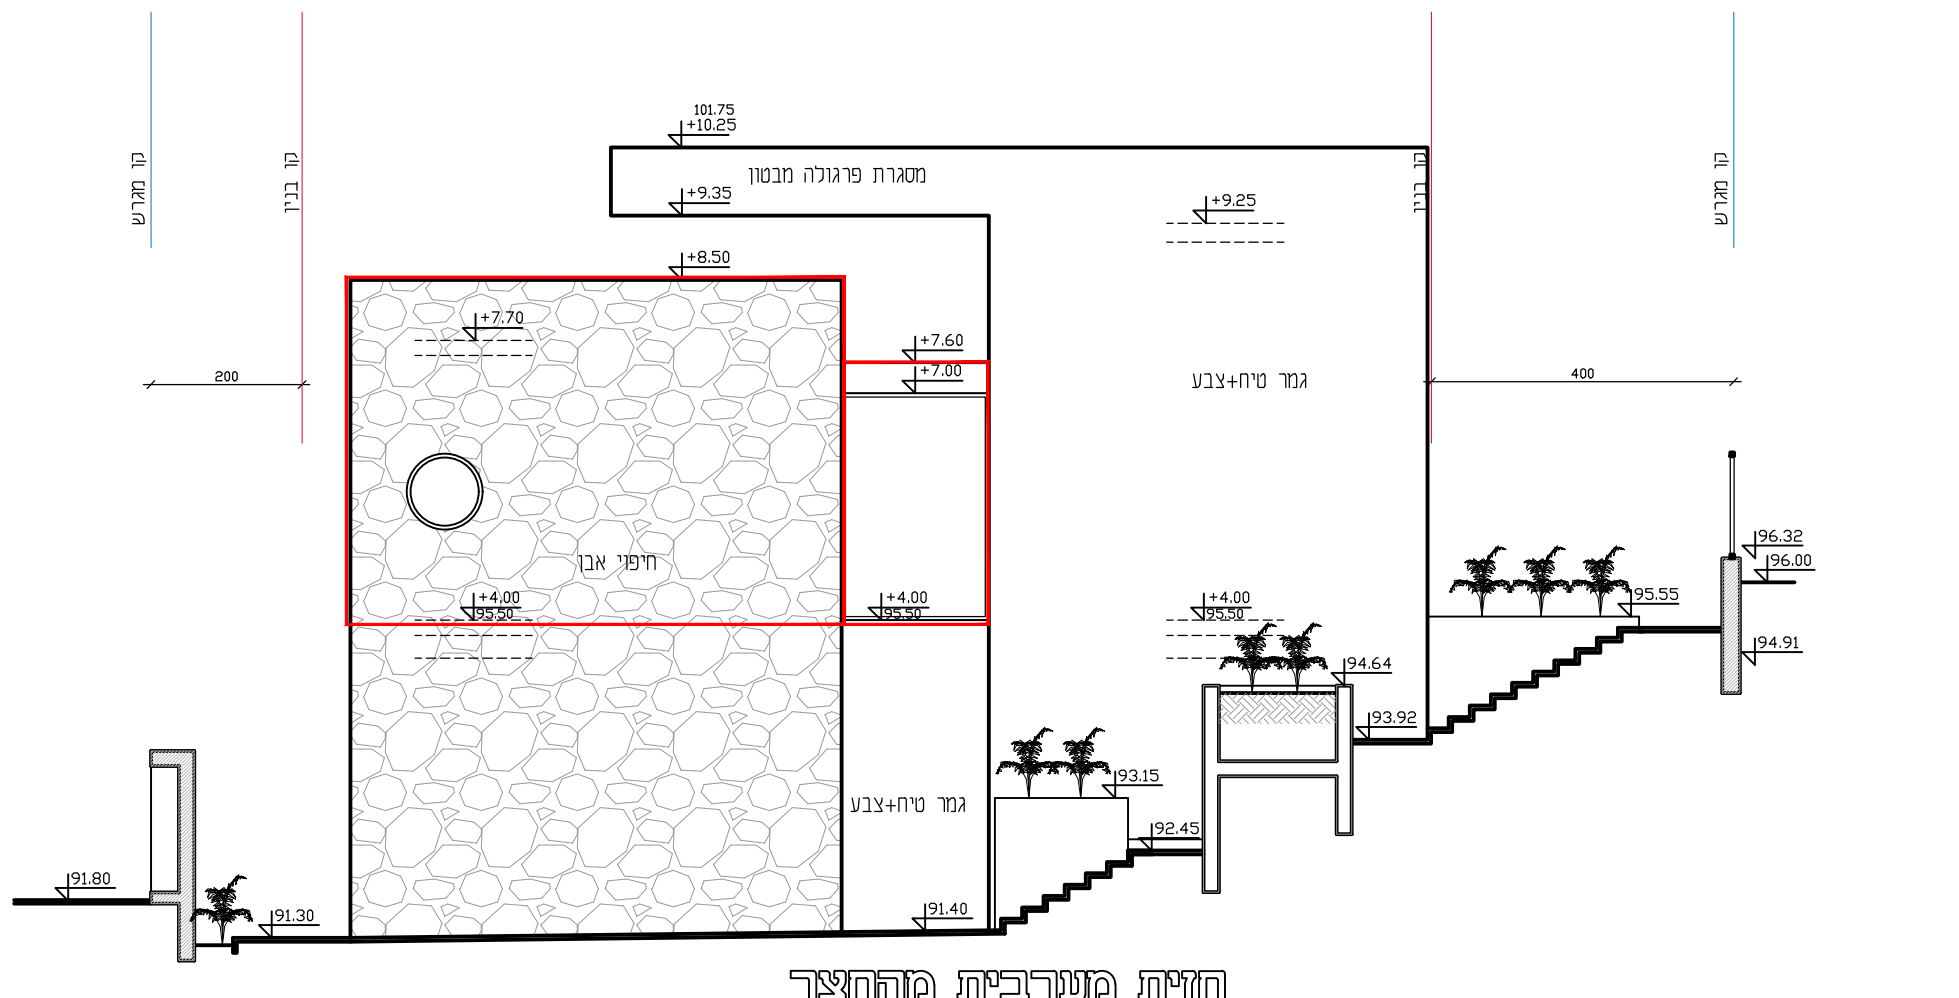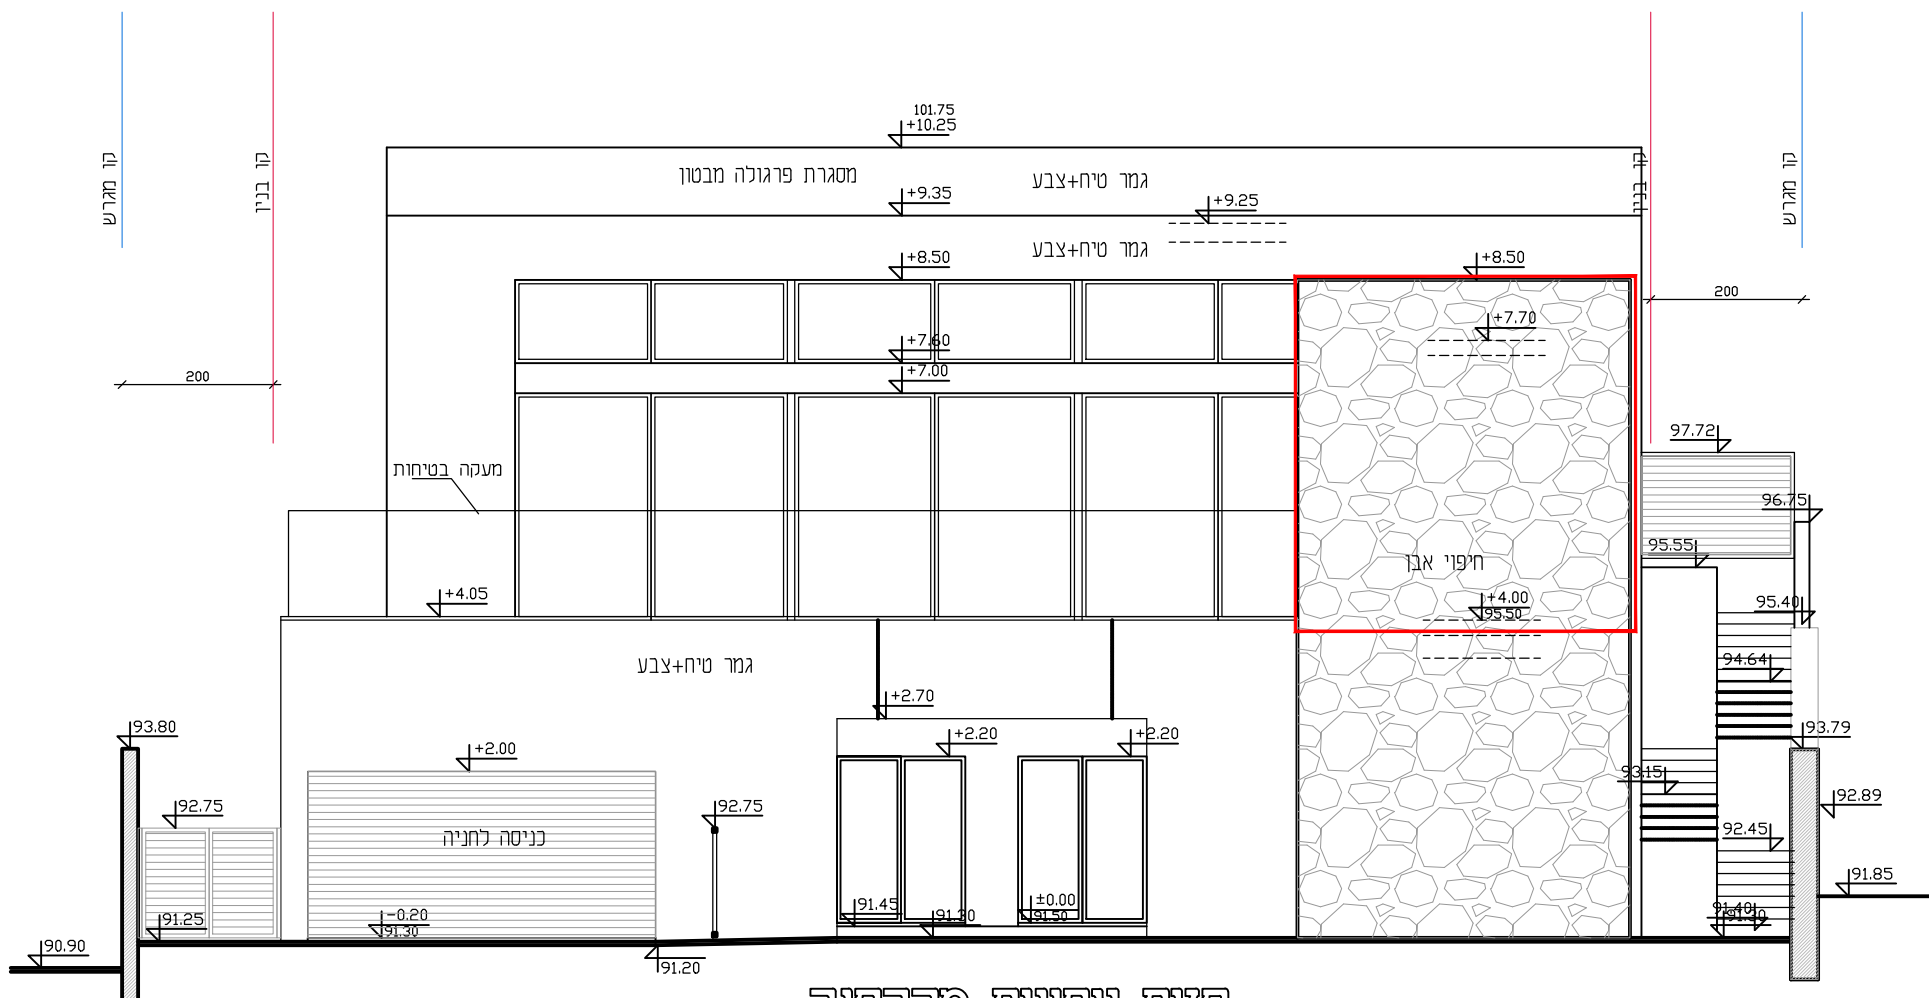

תכנית גוגות
קני"מ 1:100

תכנית קומה א'
קני"מ 1:100

תכנית קומה ב'
קני"מ 1:100