

מס' 605-0650085

**מגורים**  
**ברח' פרנק ג'ימס 12**  
**שכונת רמות, באר שבע**



**נוסח בינין מיוחד המוד"ב**  
**לגבי מיזמים החוספת**  
**גליון 1 מתוך 1**

מחזור	באר שבע
מרחב תכנון מקומי	באר שבע
רשות מקומית	באר שבע
ישוב	באר שבע
תאריך	01.01.2023

שם התרשים	קני"ח
נוסח בינין	1250
תרשים נוסף	-
תרשים נוסף	-

**שמות ודתימות:**

שם:	ליבנת קריף	דתימות:	מגיש
כתובת:	פרנק ג'ימס 12, שבי רמות	כתובת:	הוספד
טלפון:	050-7845842	טלפון:	מגיש
שם:	שוזר קריף	שם:	הוספד
כתובת:	פרנק ג'ימס 12, שבי רמות	כתובת:	עורך
טלפון:	050-7845842	טלפון:	הוספד
שם:	סבסלנה כהנאטון	שם:	גורם
כתובת:	ידיים גריינגר 19/5, ב.ש	כתובת:	מאשר
טלפון:	054-4530016	טלפון:	
שם:	תאריך:	שם:	
תאריך:	תאריך:	תאריך:	

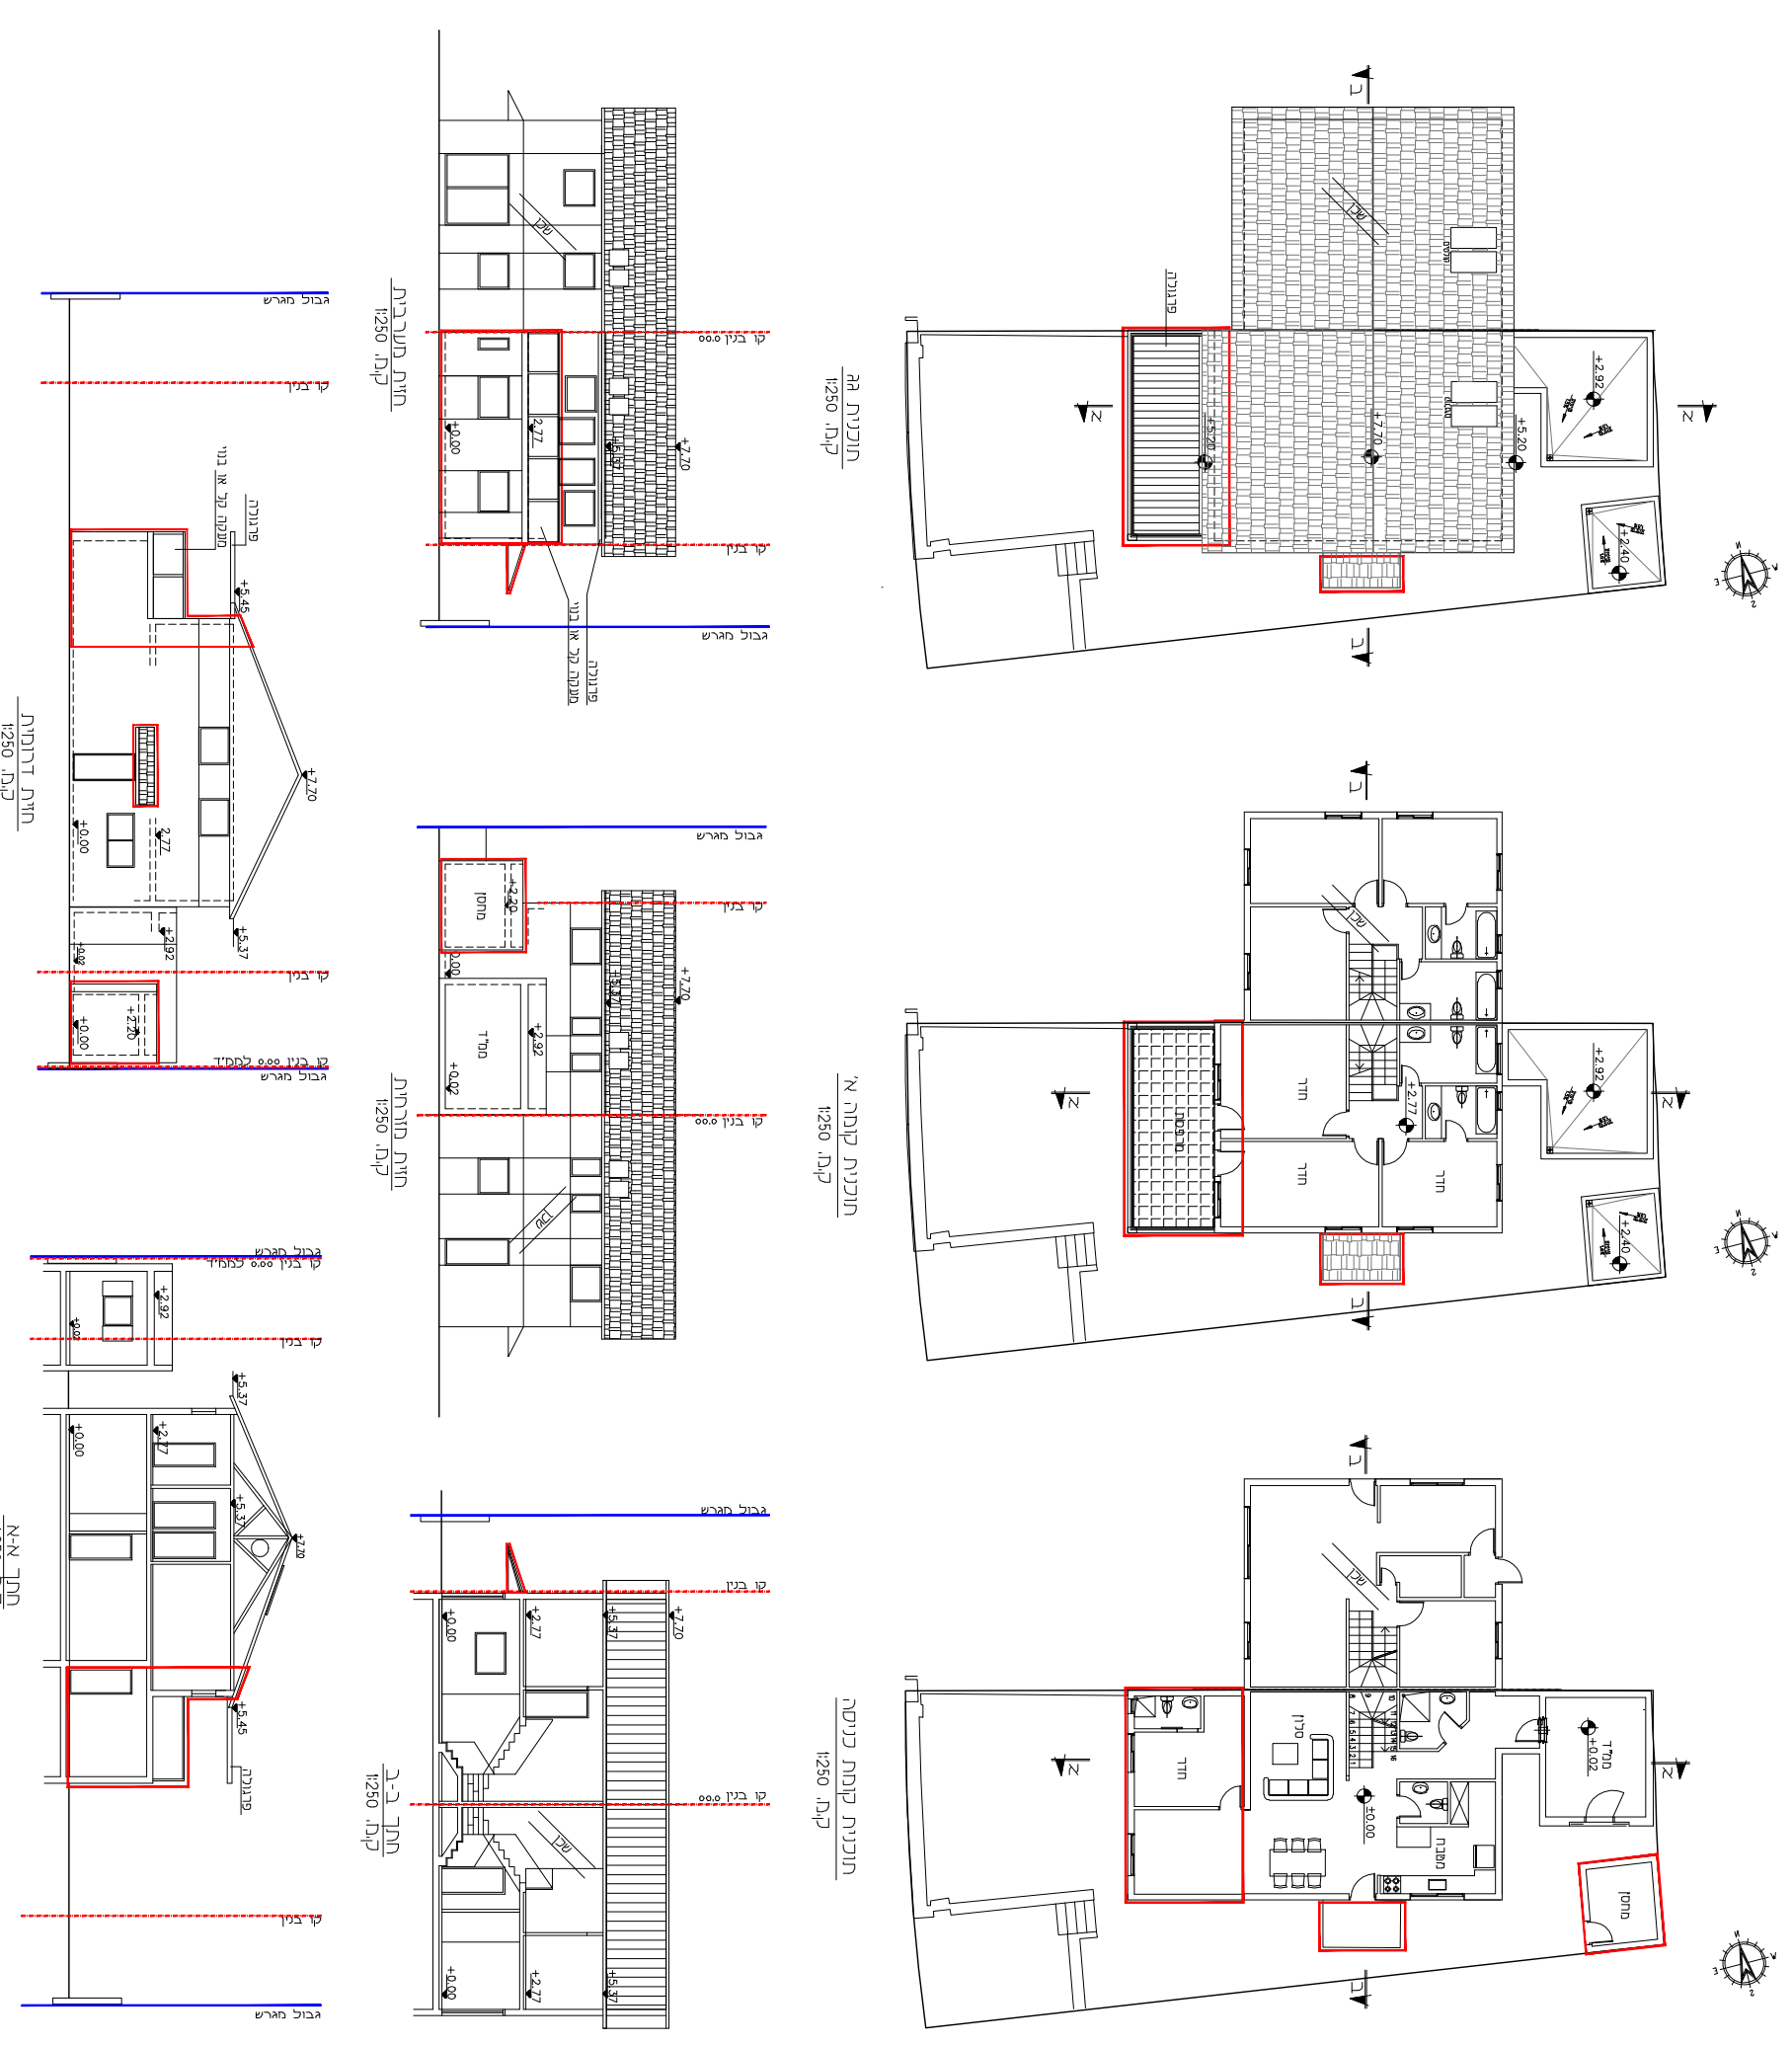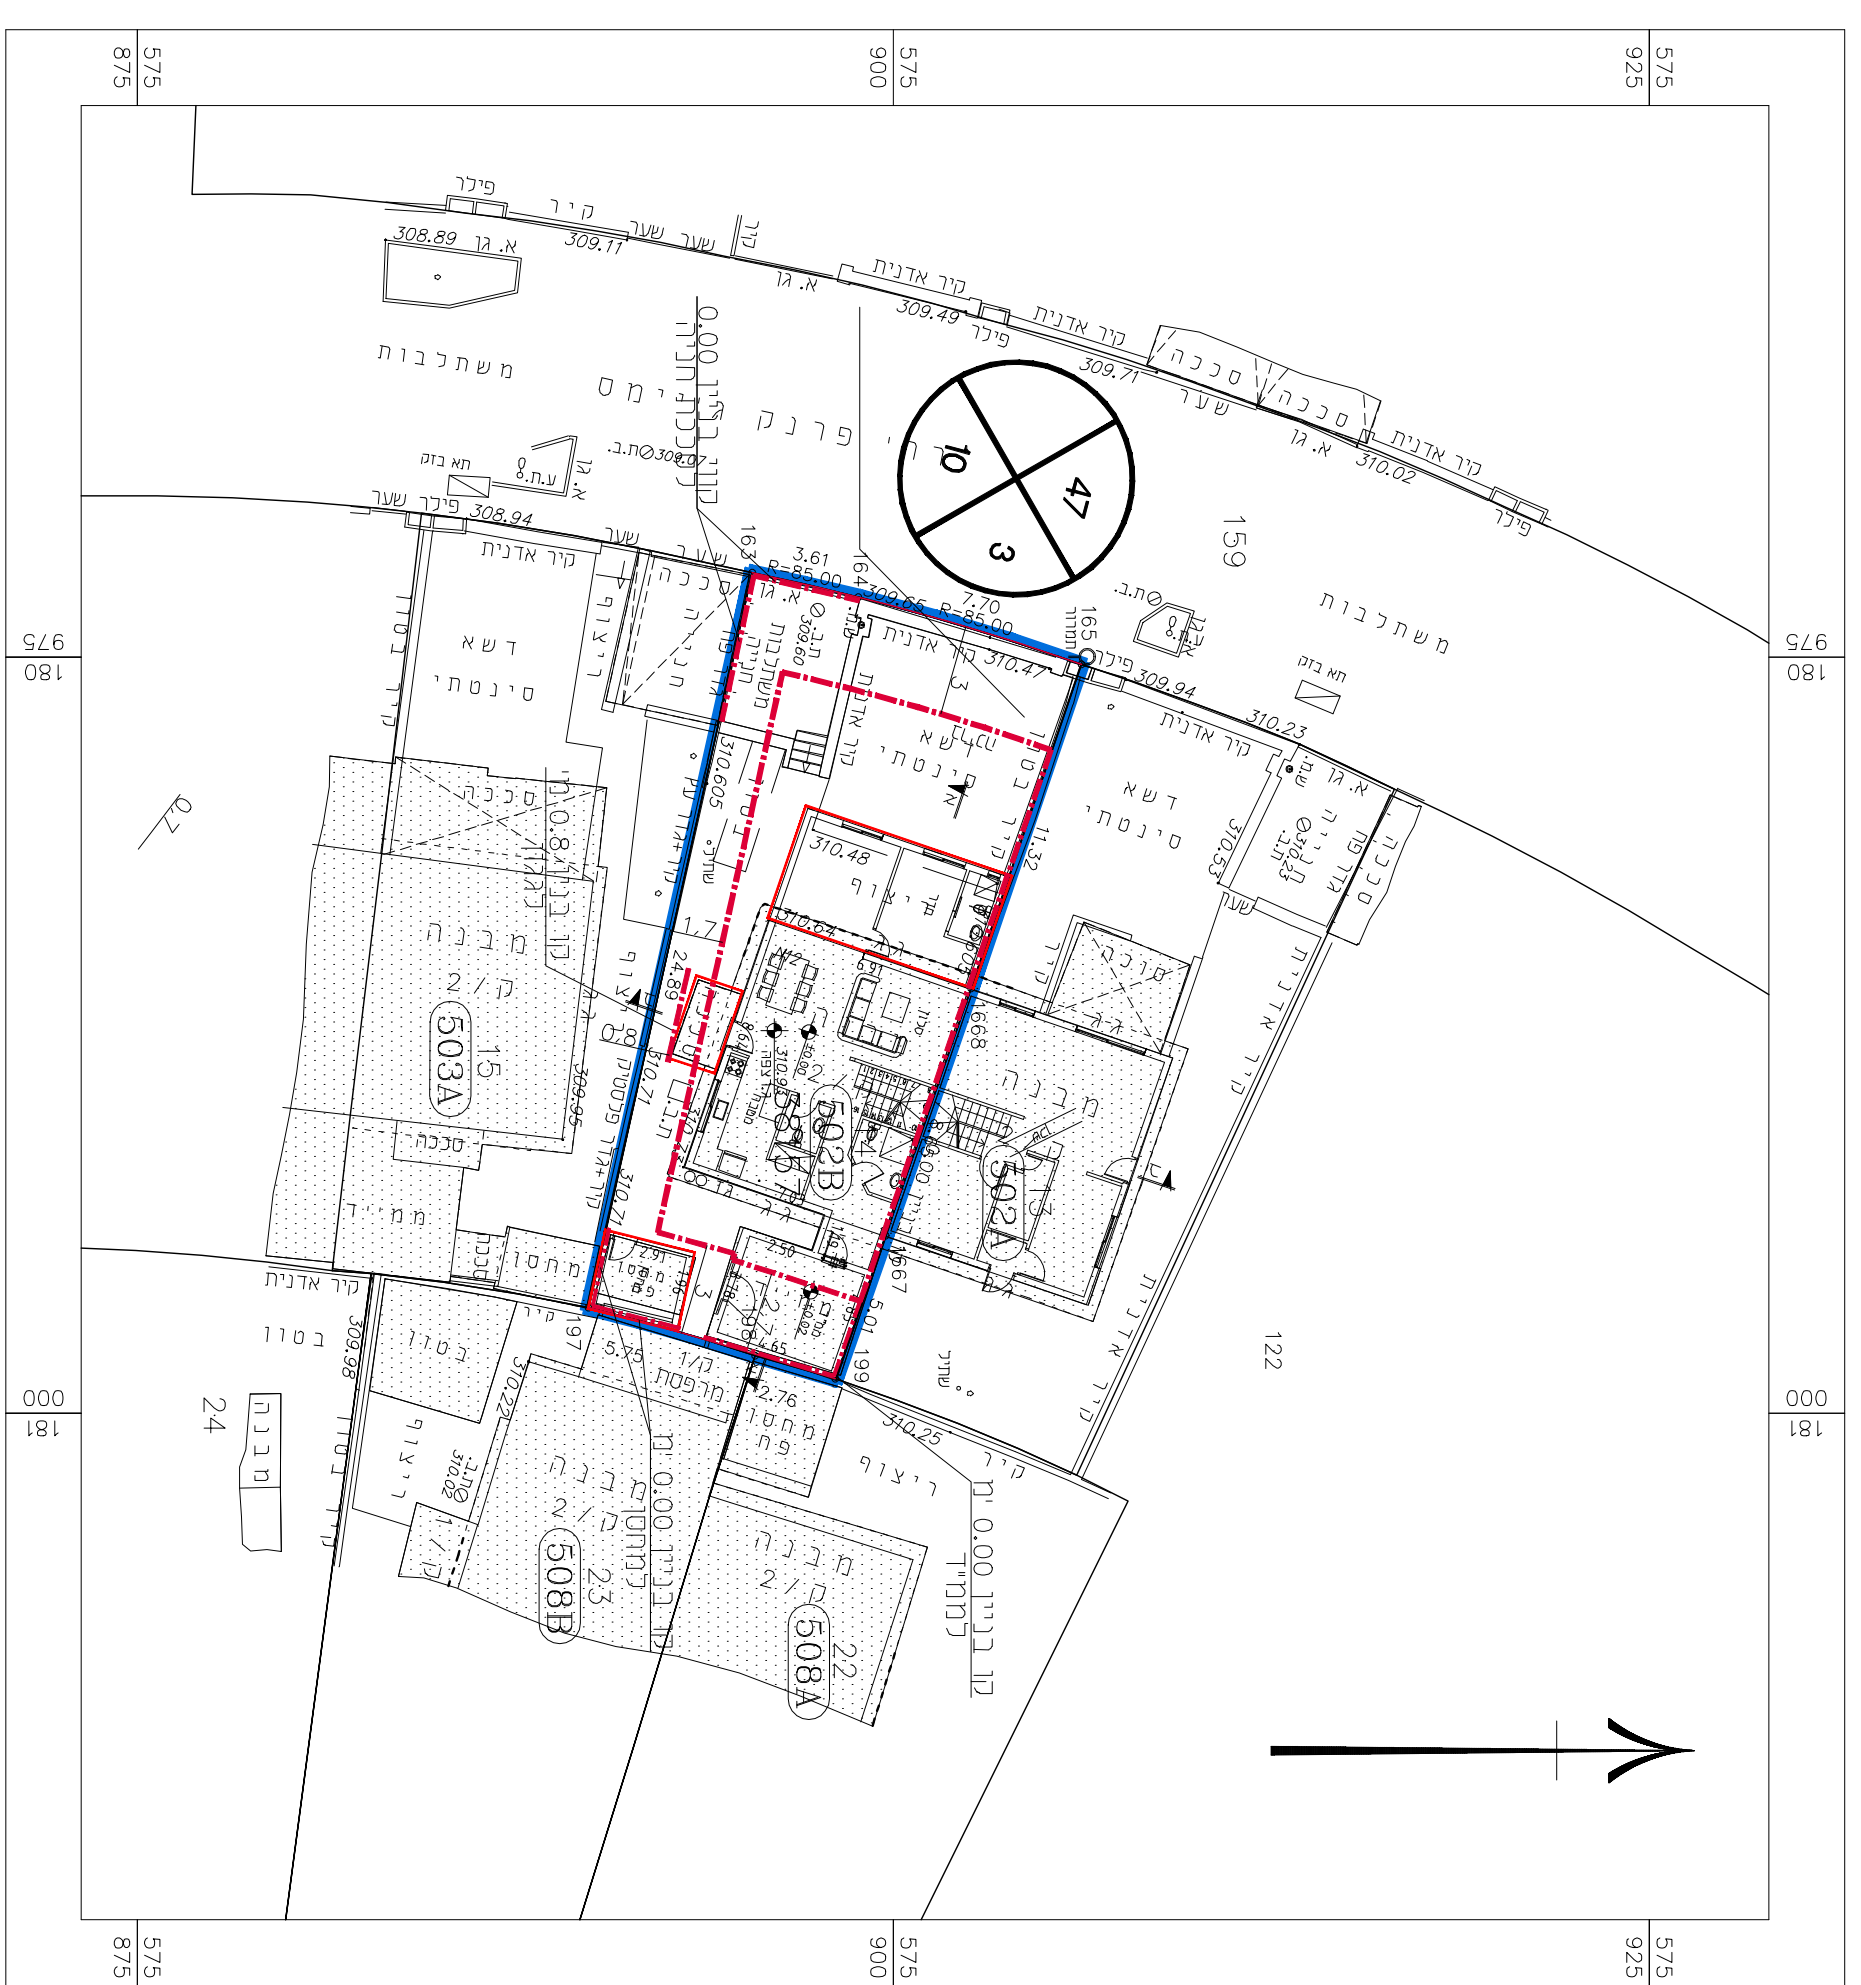

**מקרא**

	גבול תכנית
	חוספת בגינה
	קו בנין
	גבול חא' שטח תוספתן
	בנין קיים
	מס' חדרר
	קו בנין
	רומב חדרר

