



נספח בינוי

נספח לתכנית מס' 609-1079326











מגרש 39, רח' קטלב 6

שכונת החורש, נתיבות


גליון 1 מתוך 1

תחולה	מנחה
תיאור תאריך עריכת הנספח	92.23
קנ"מ	1:100
תרשימים נוספים	קנ"מ
שם תרשים	-
שם תרשים	-
שם תרשים	-
שמות וזחתימות:	
עורך הנספח	שם: חגית אטלס
	תאריך: זחתימה:

תרשים סביבה קנה מידה: 1:2500

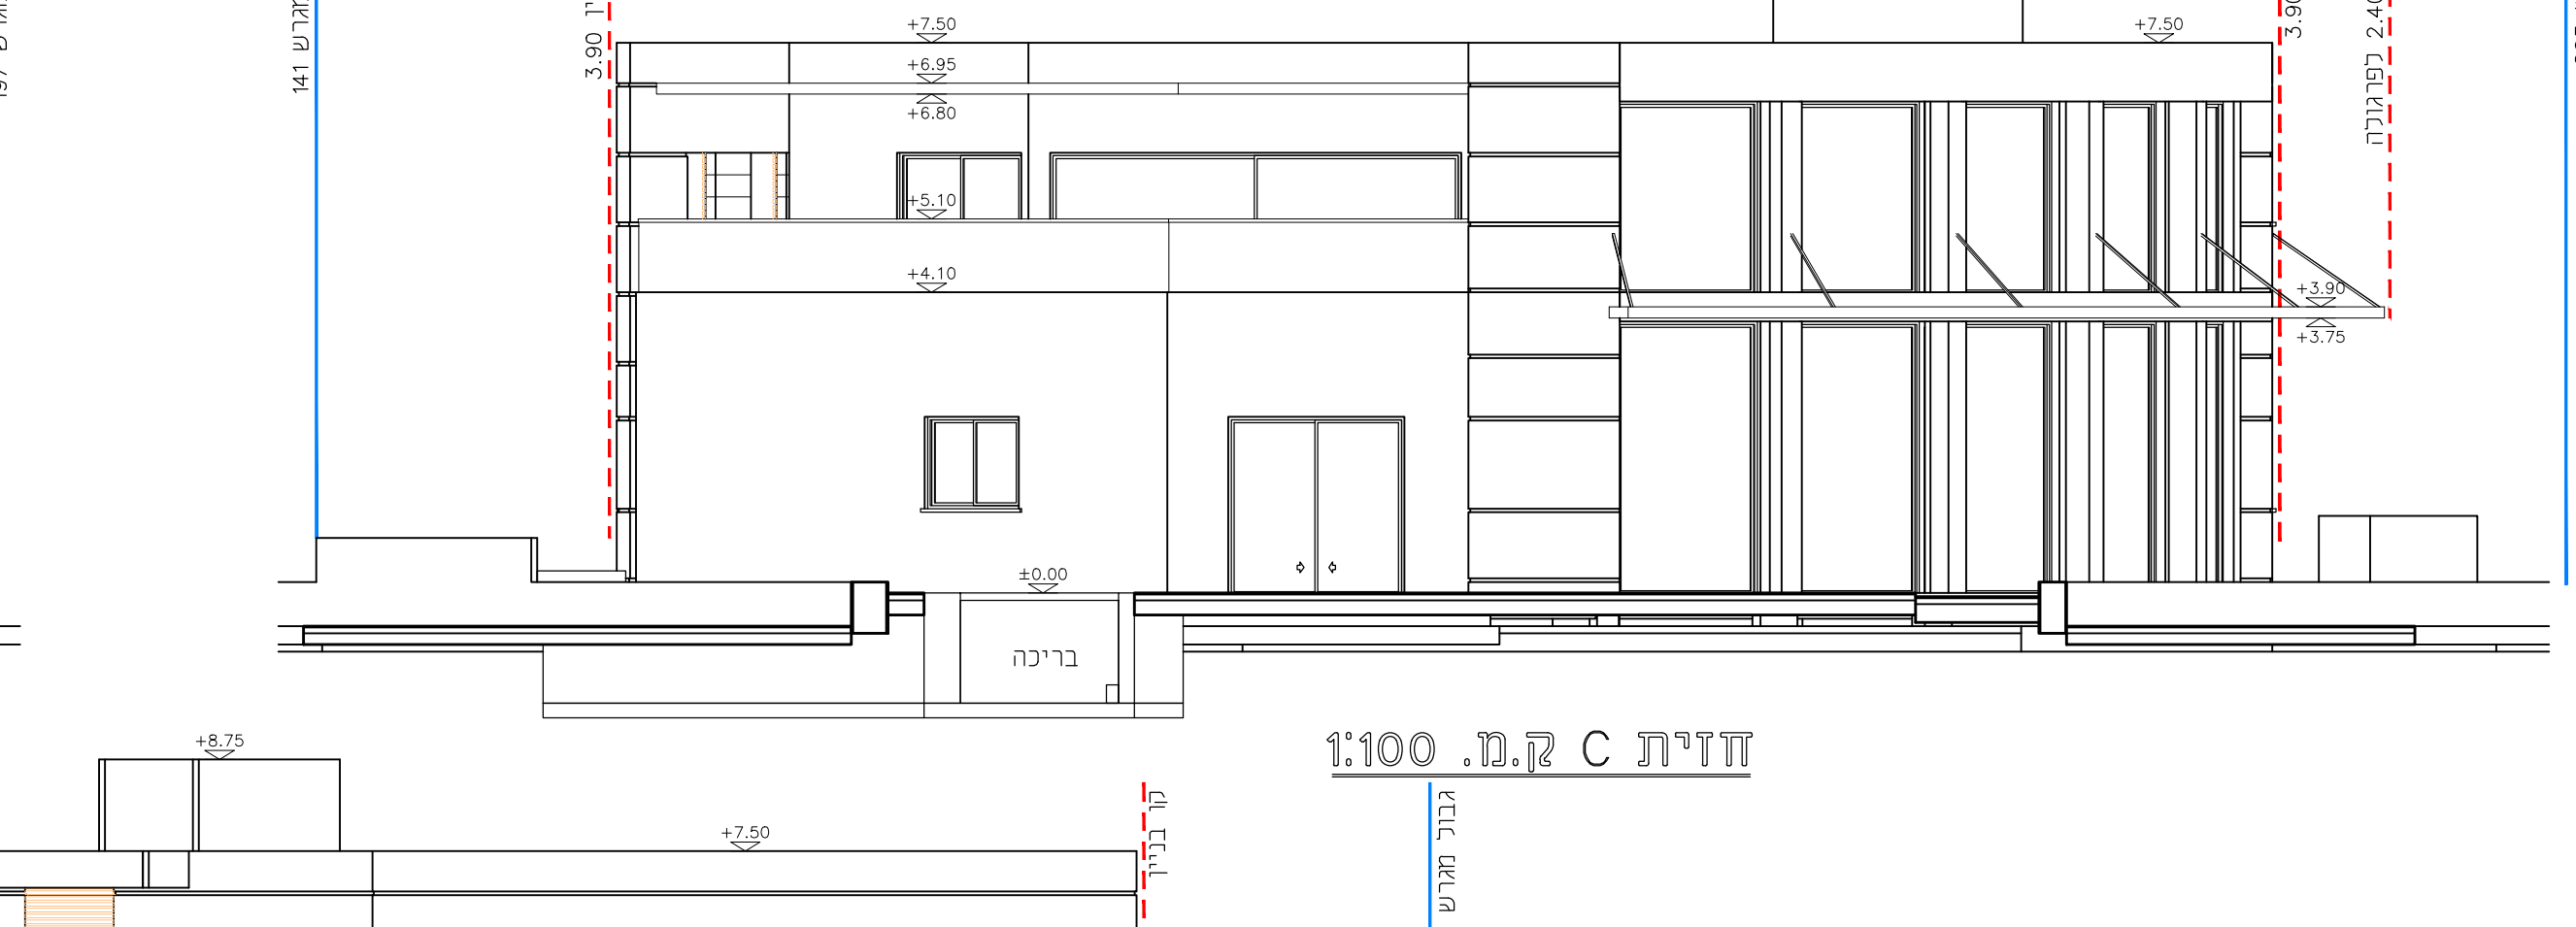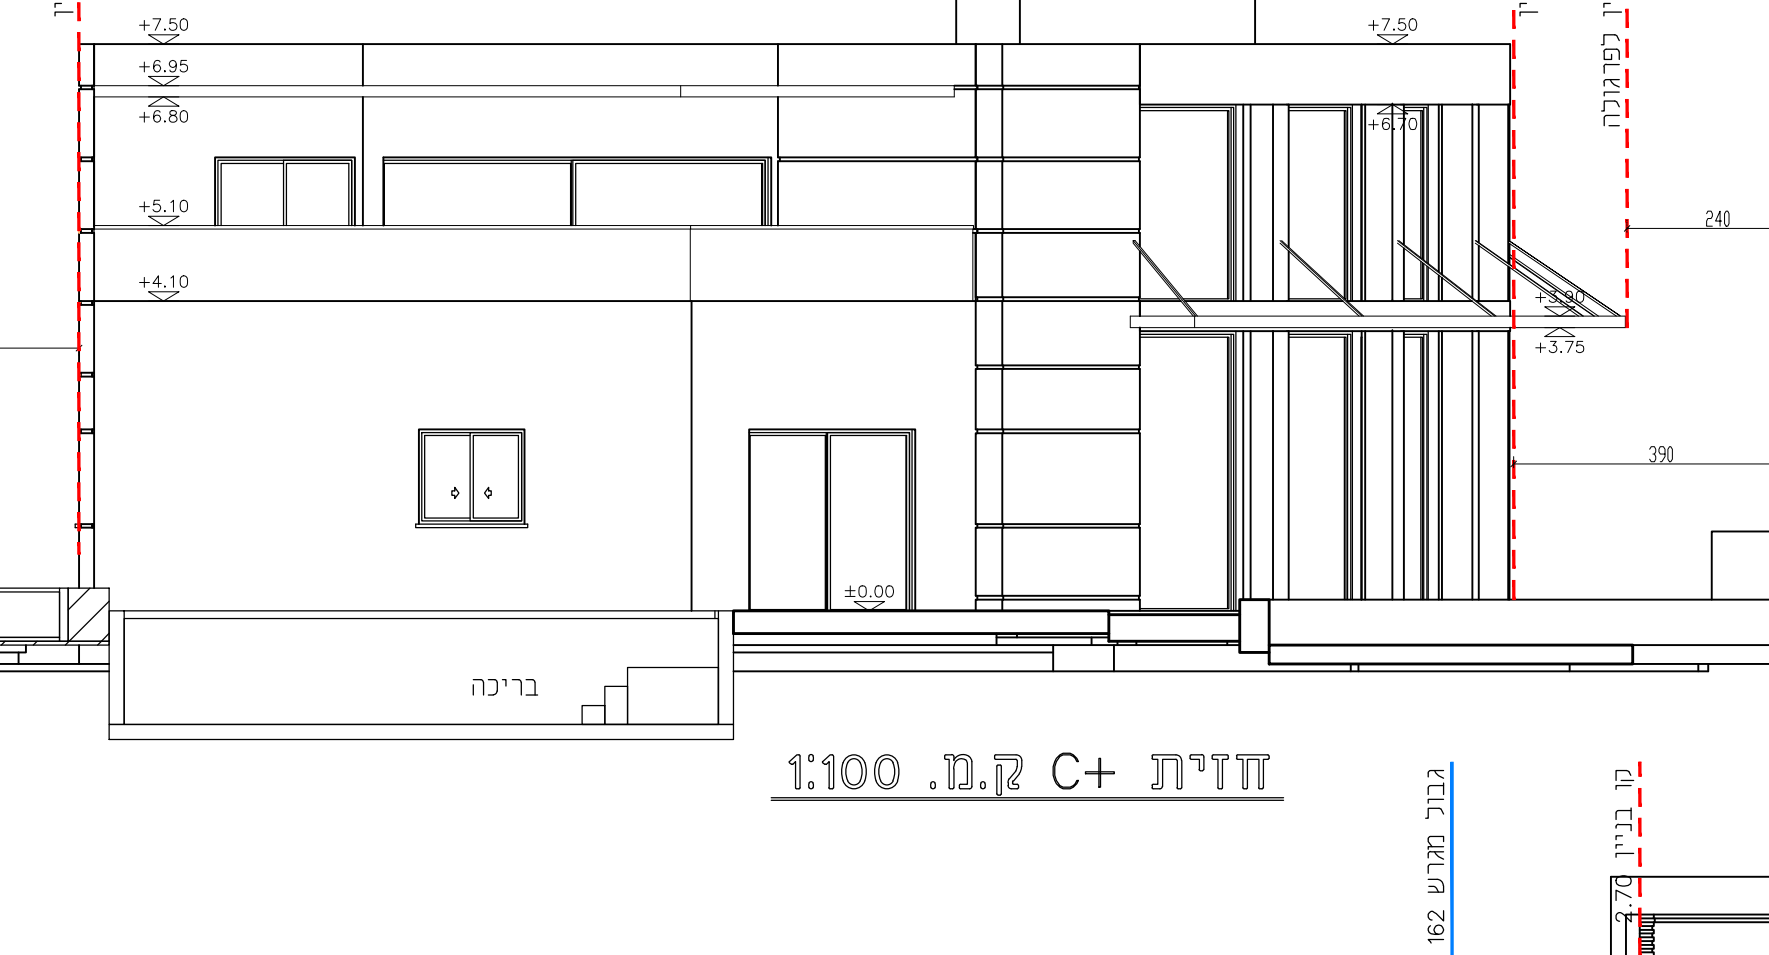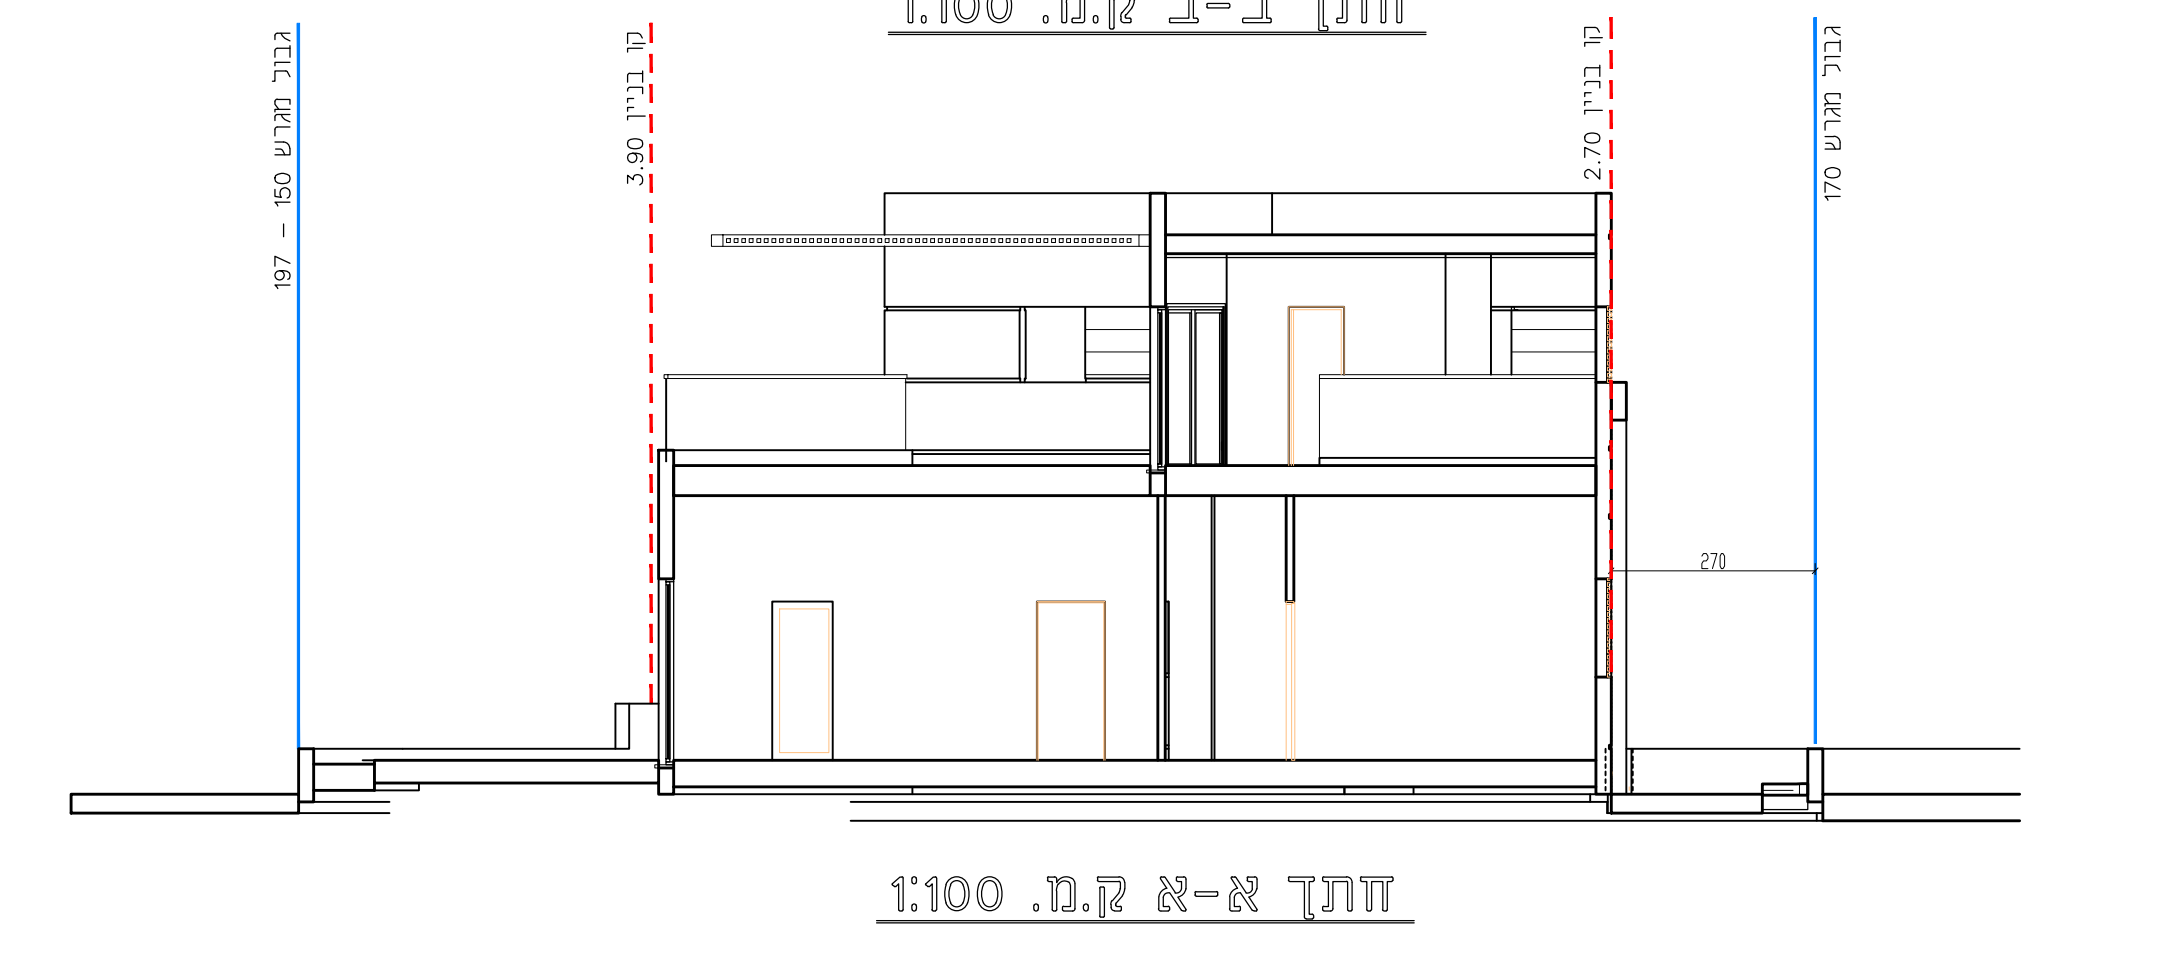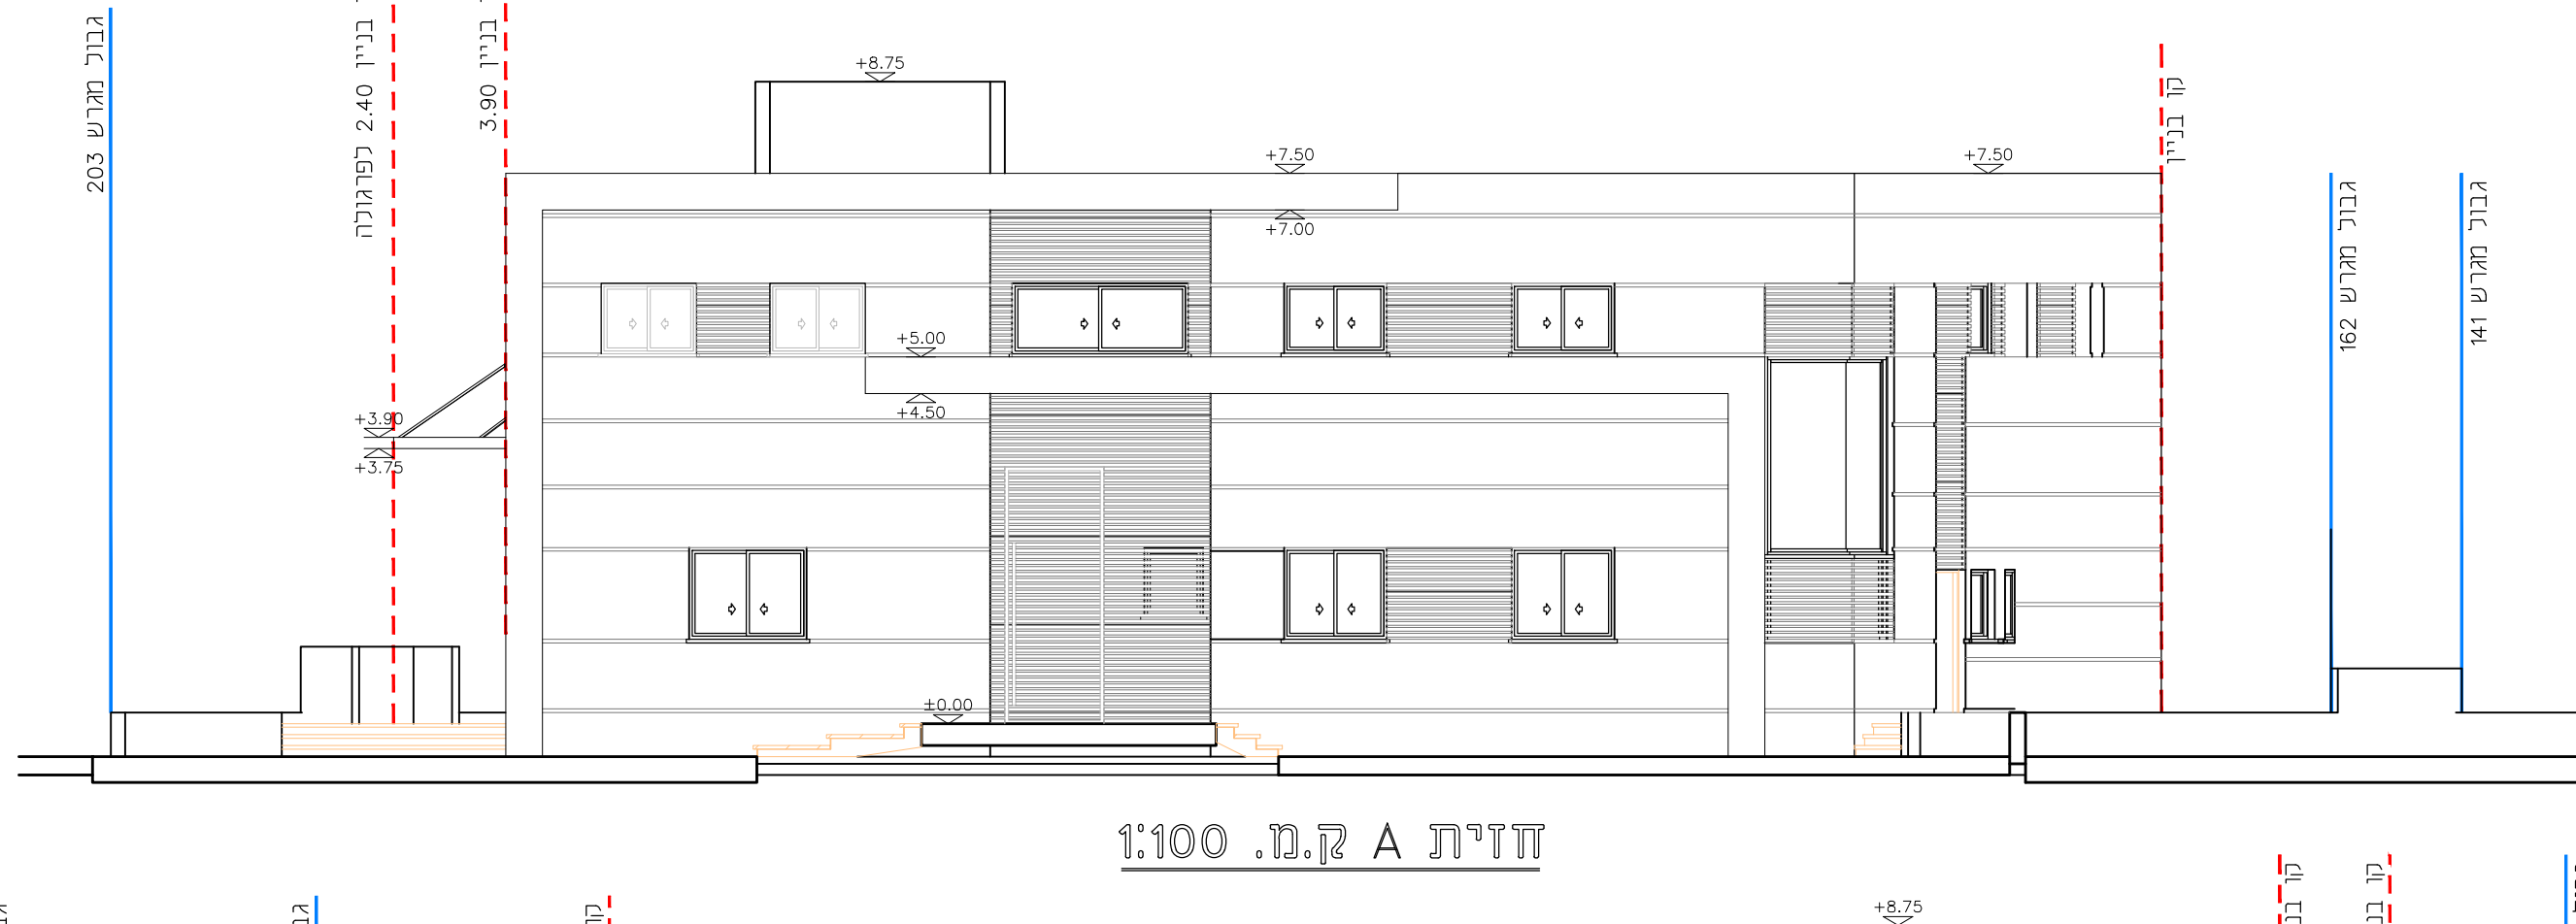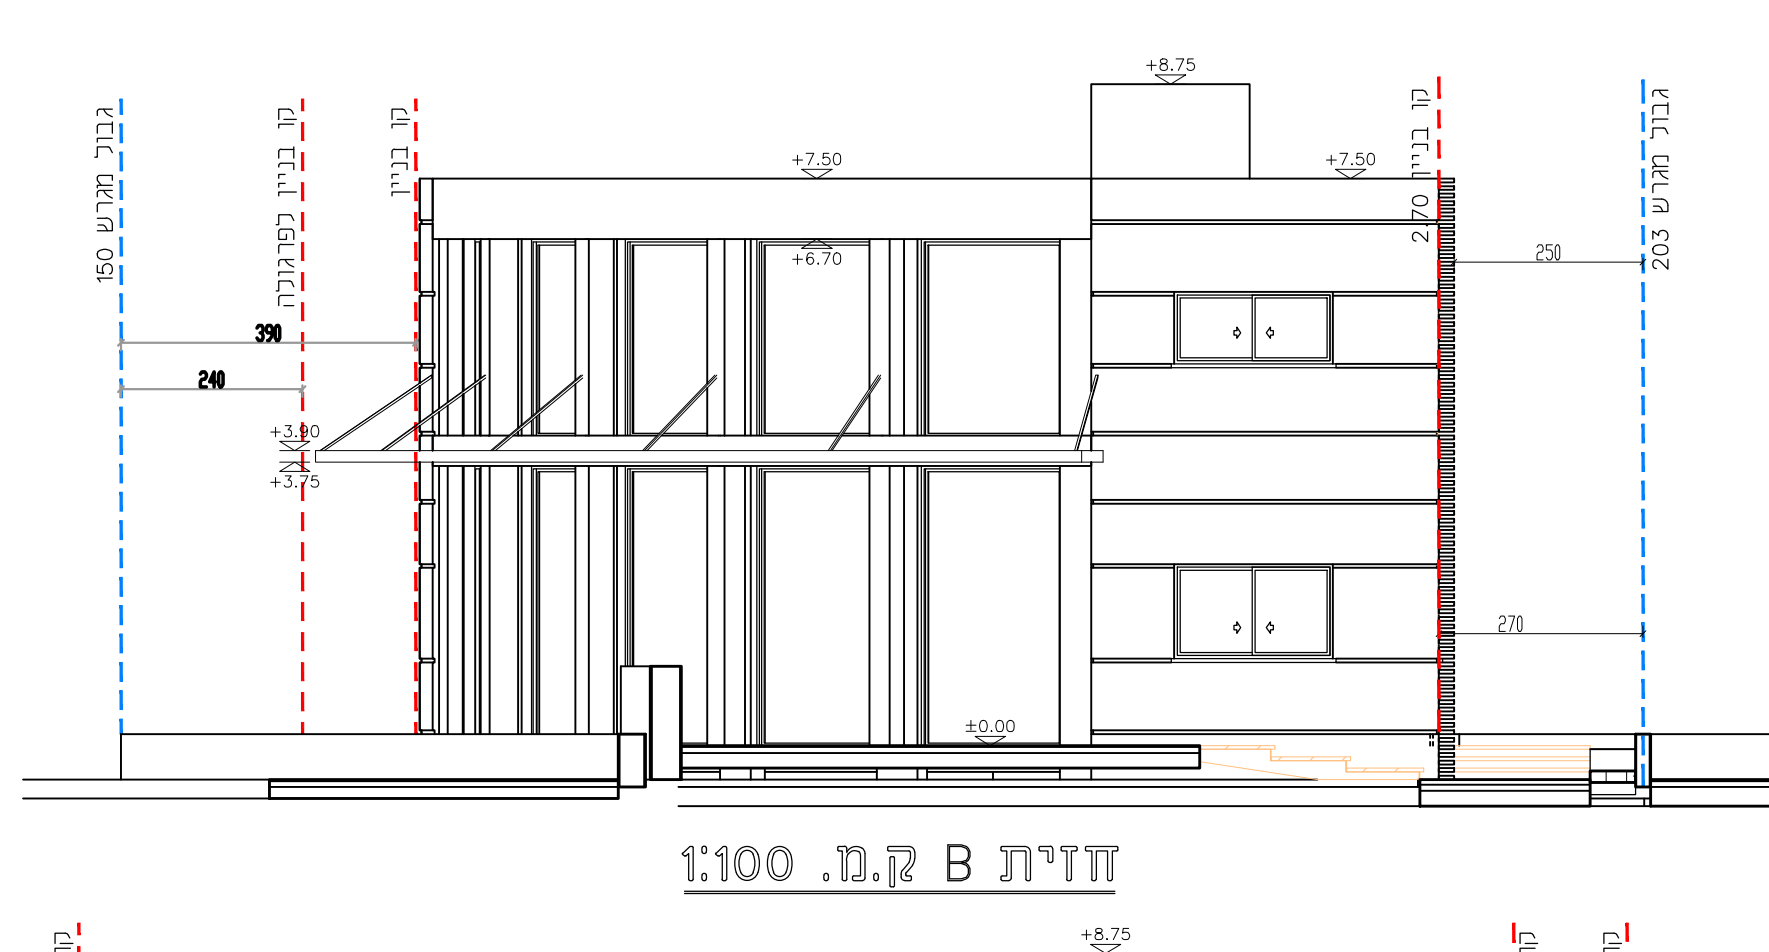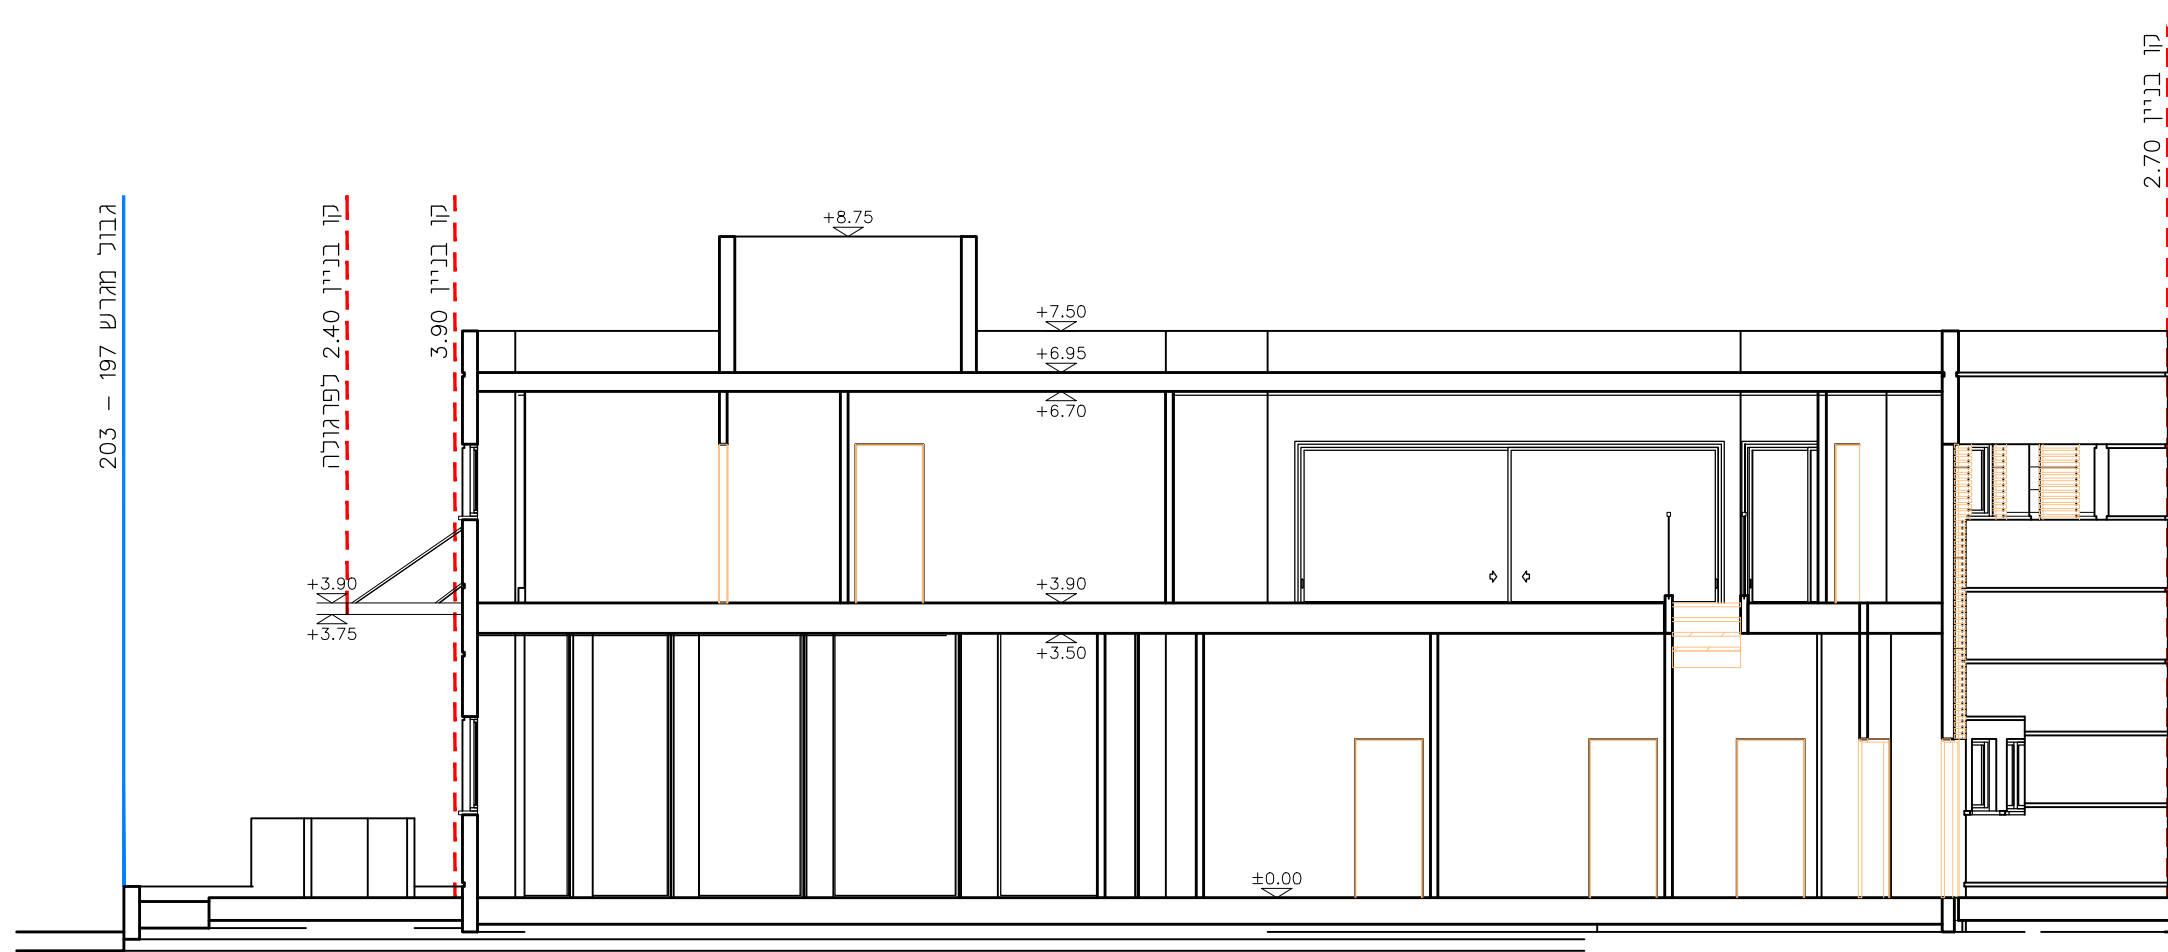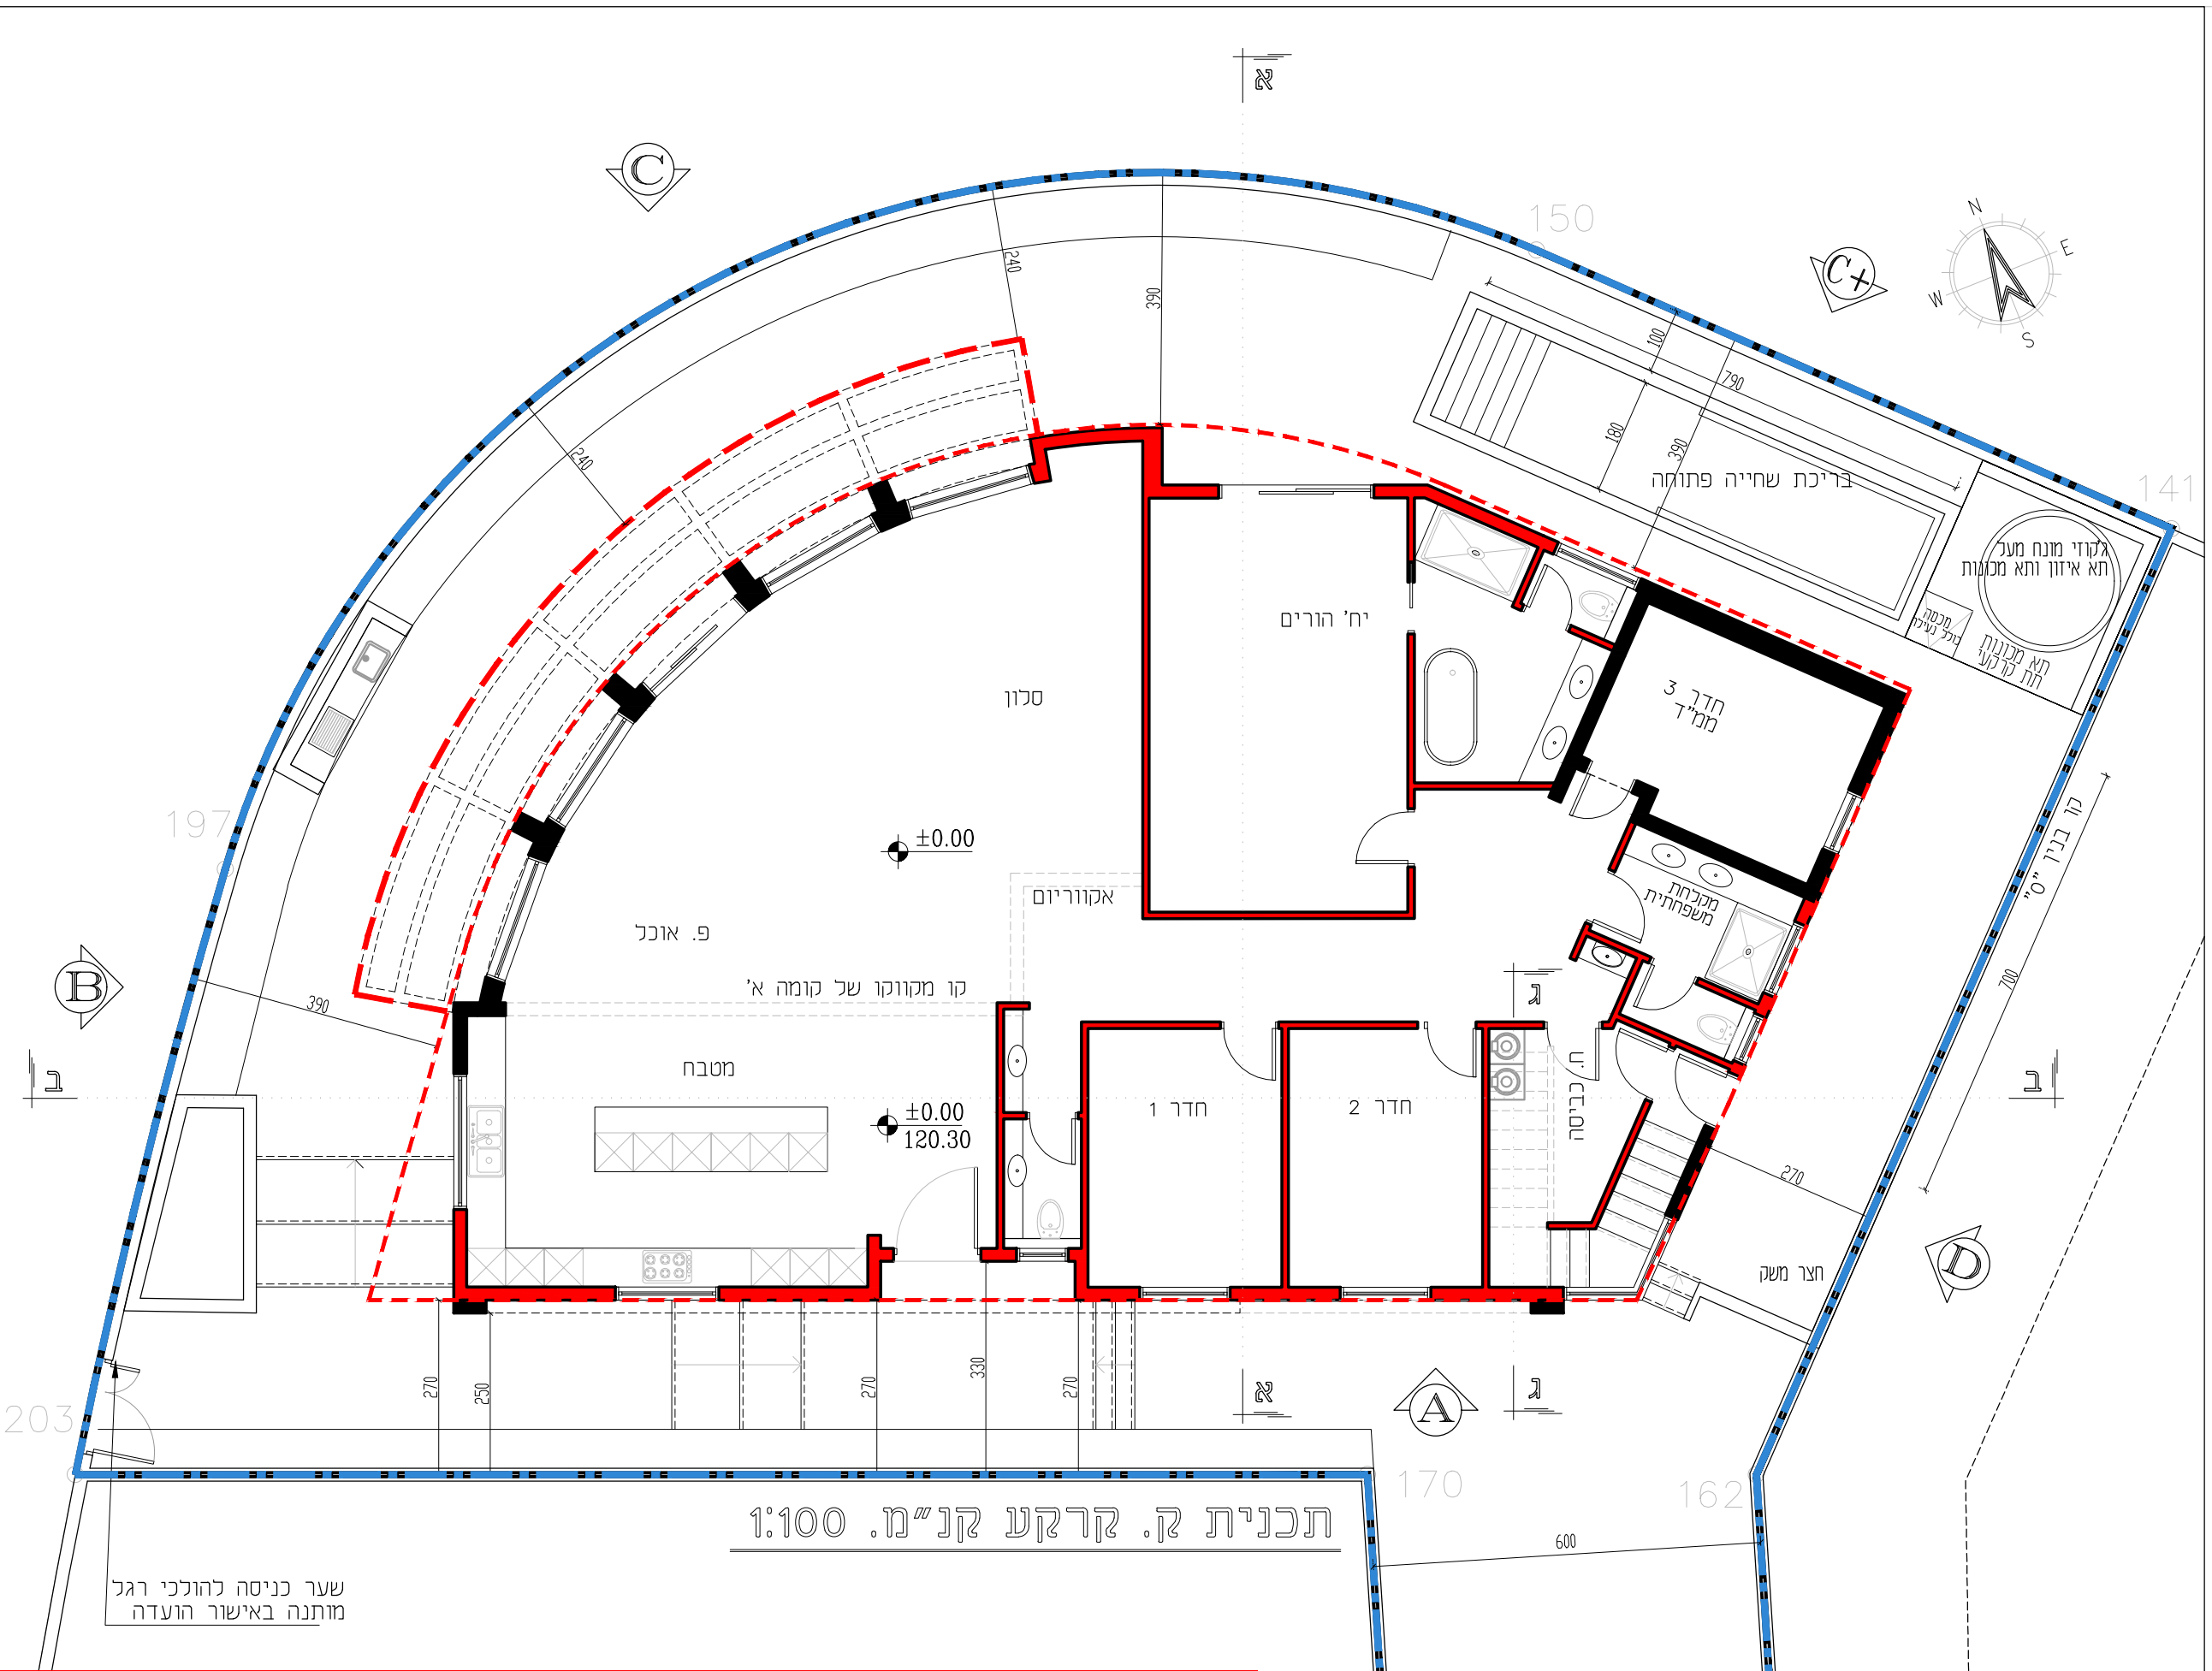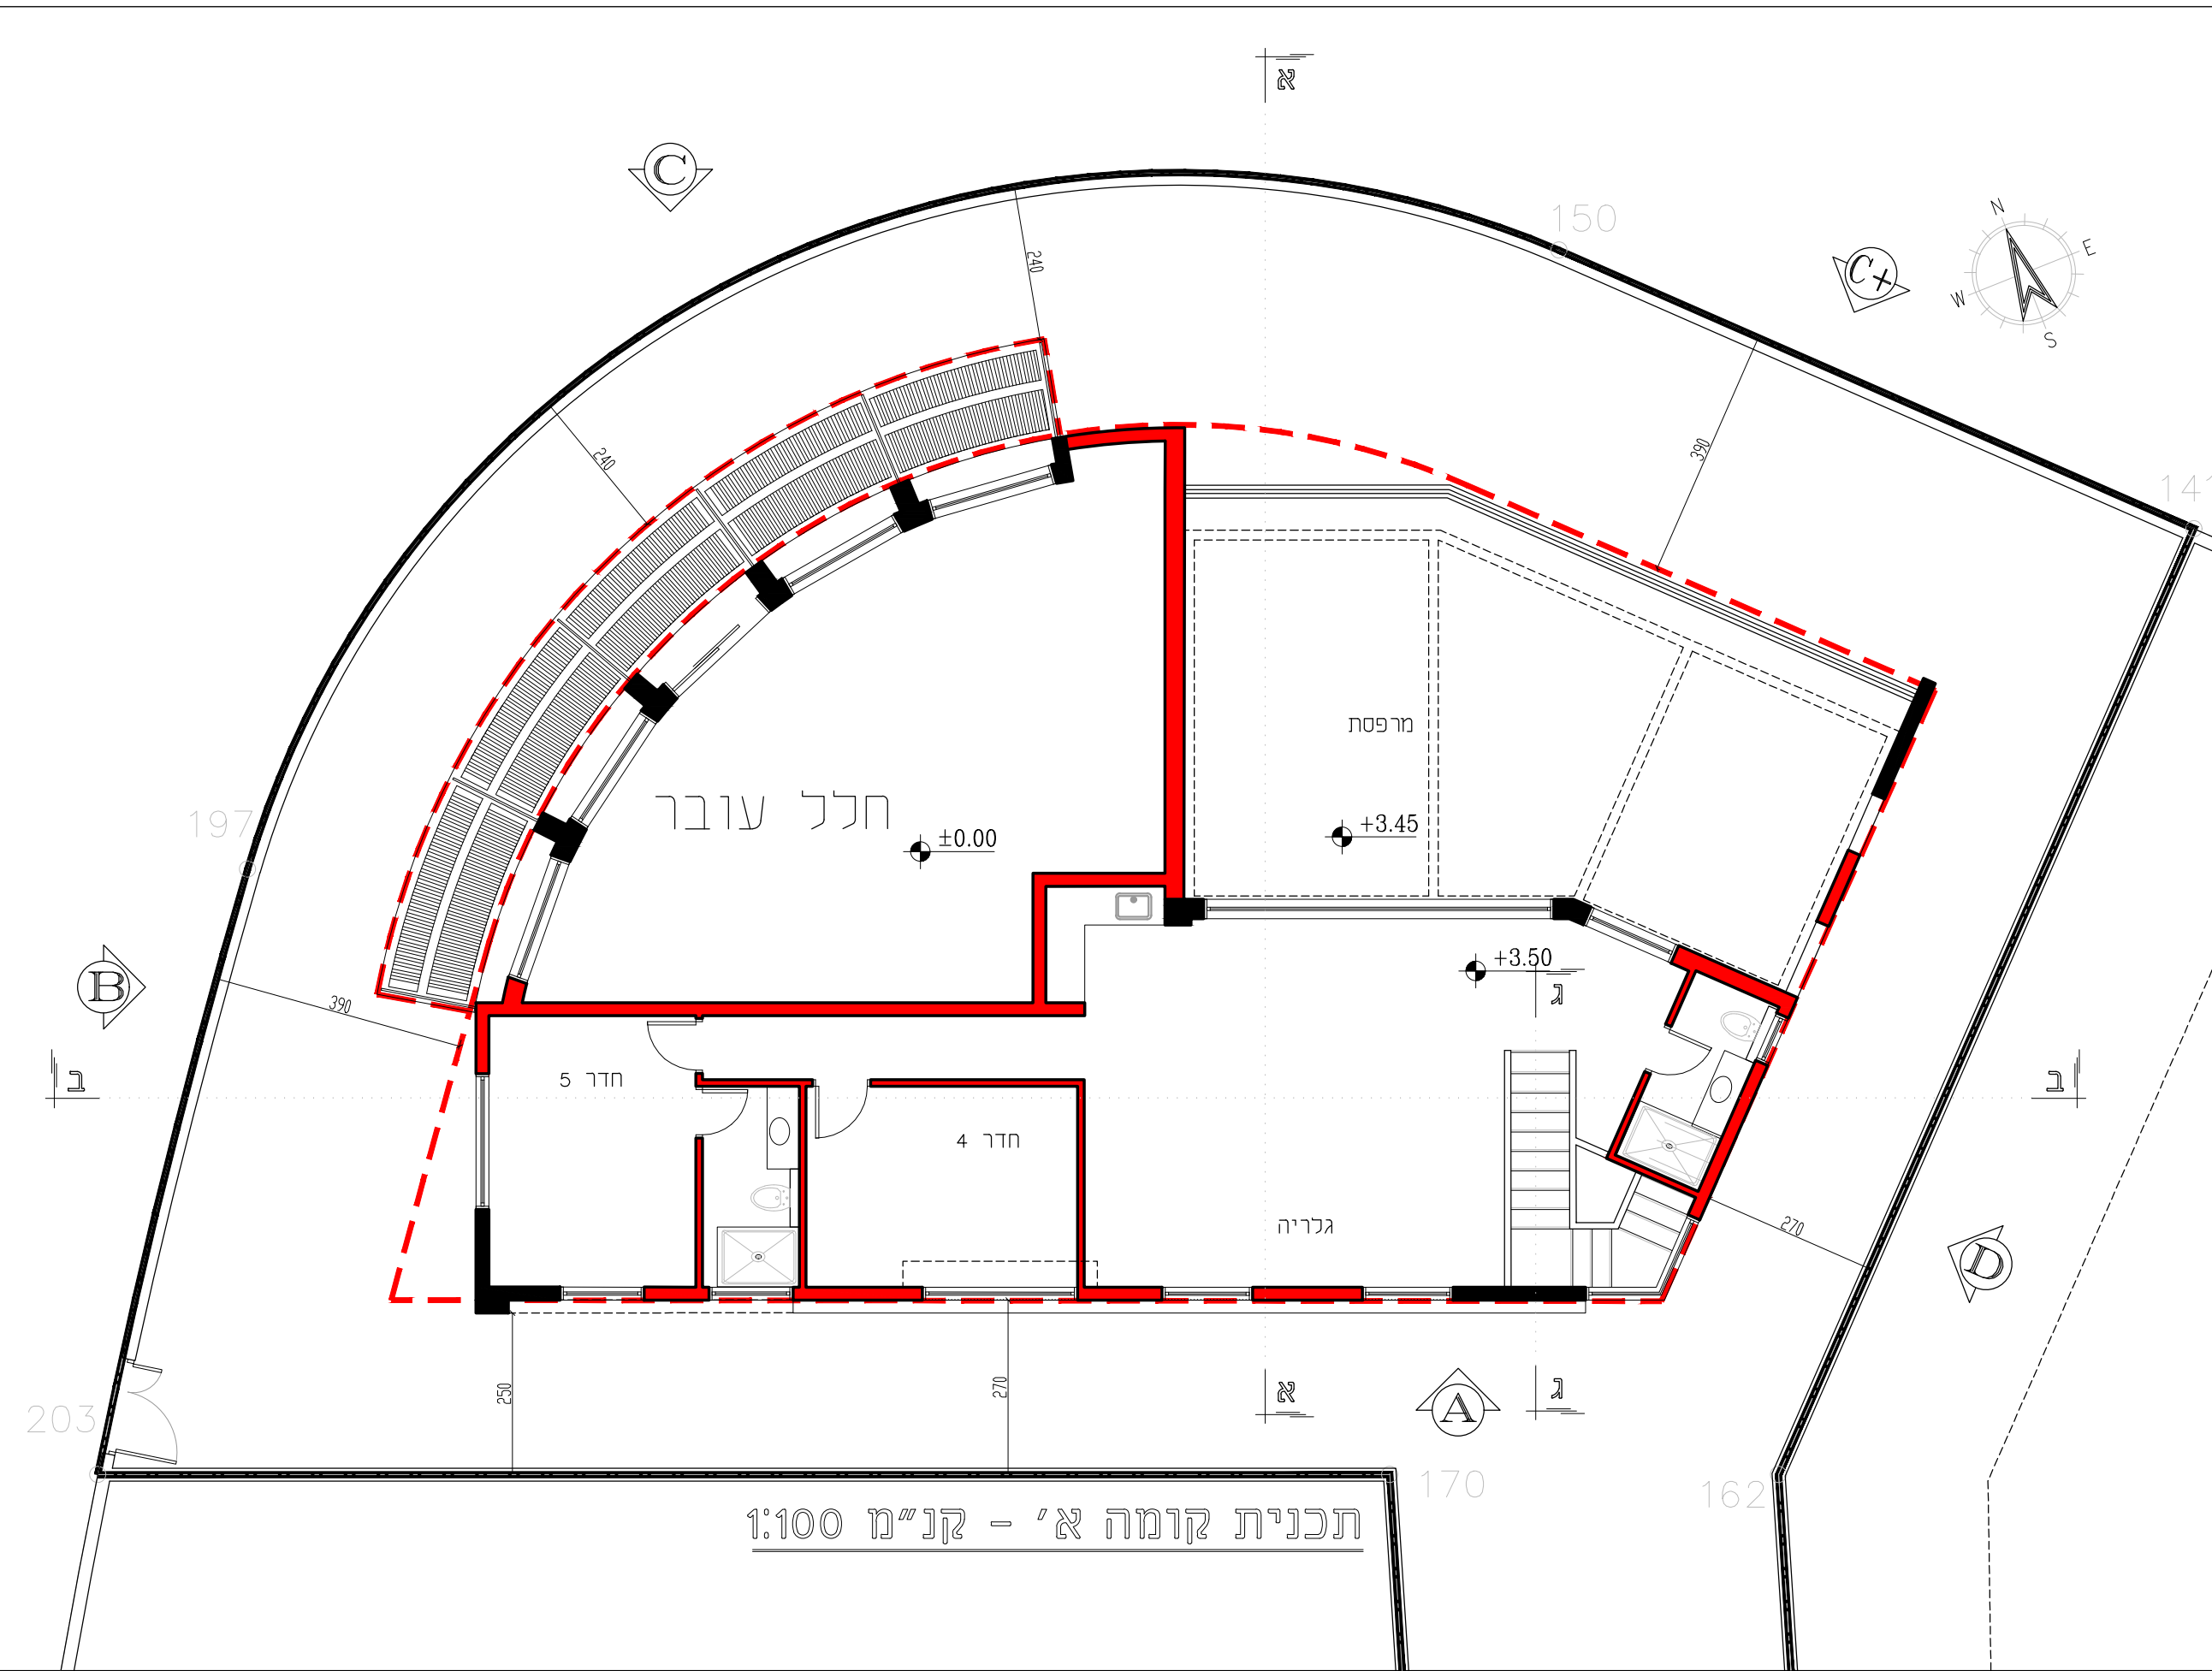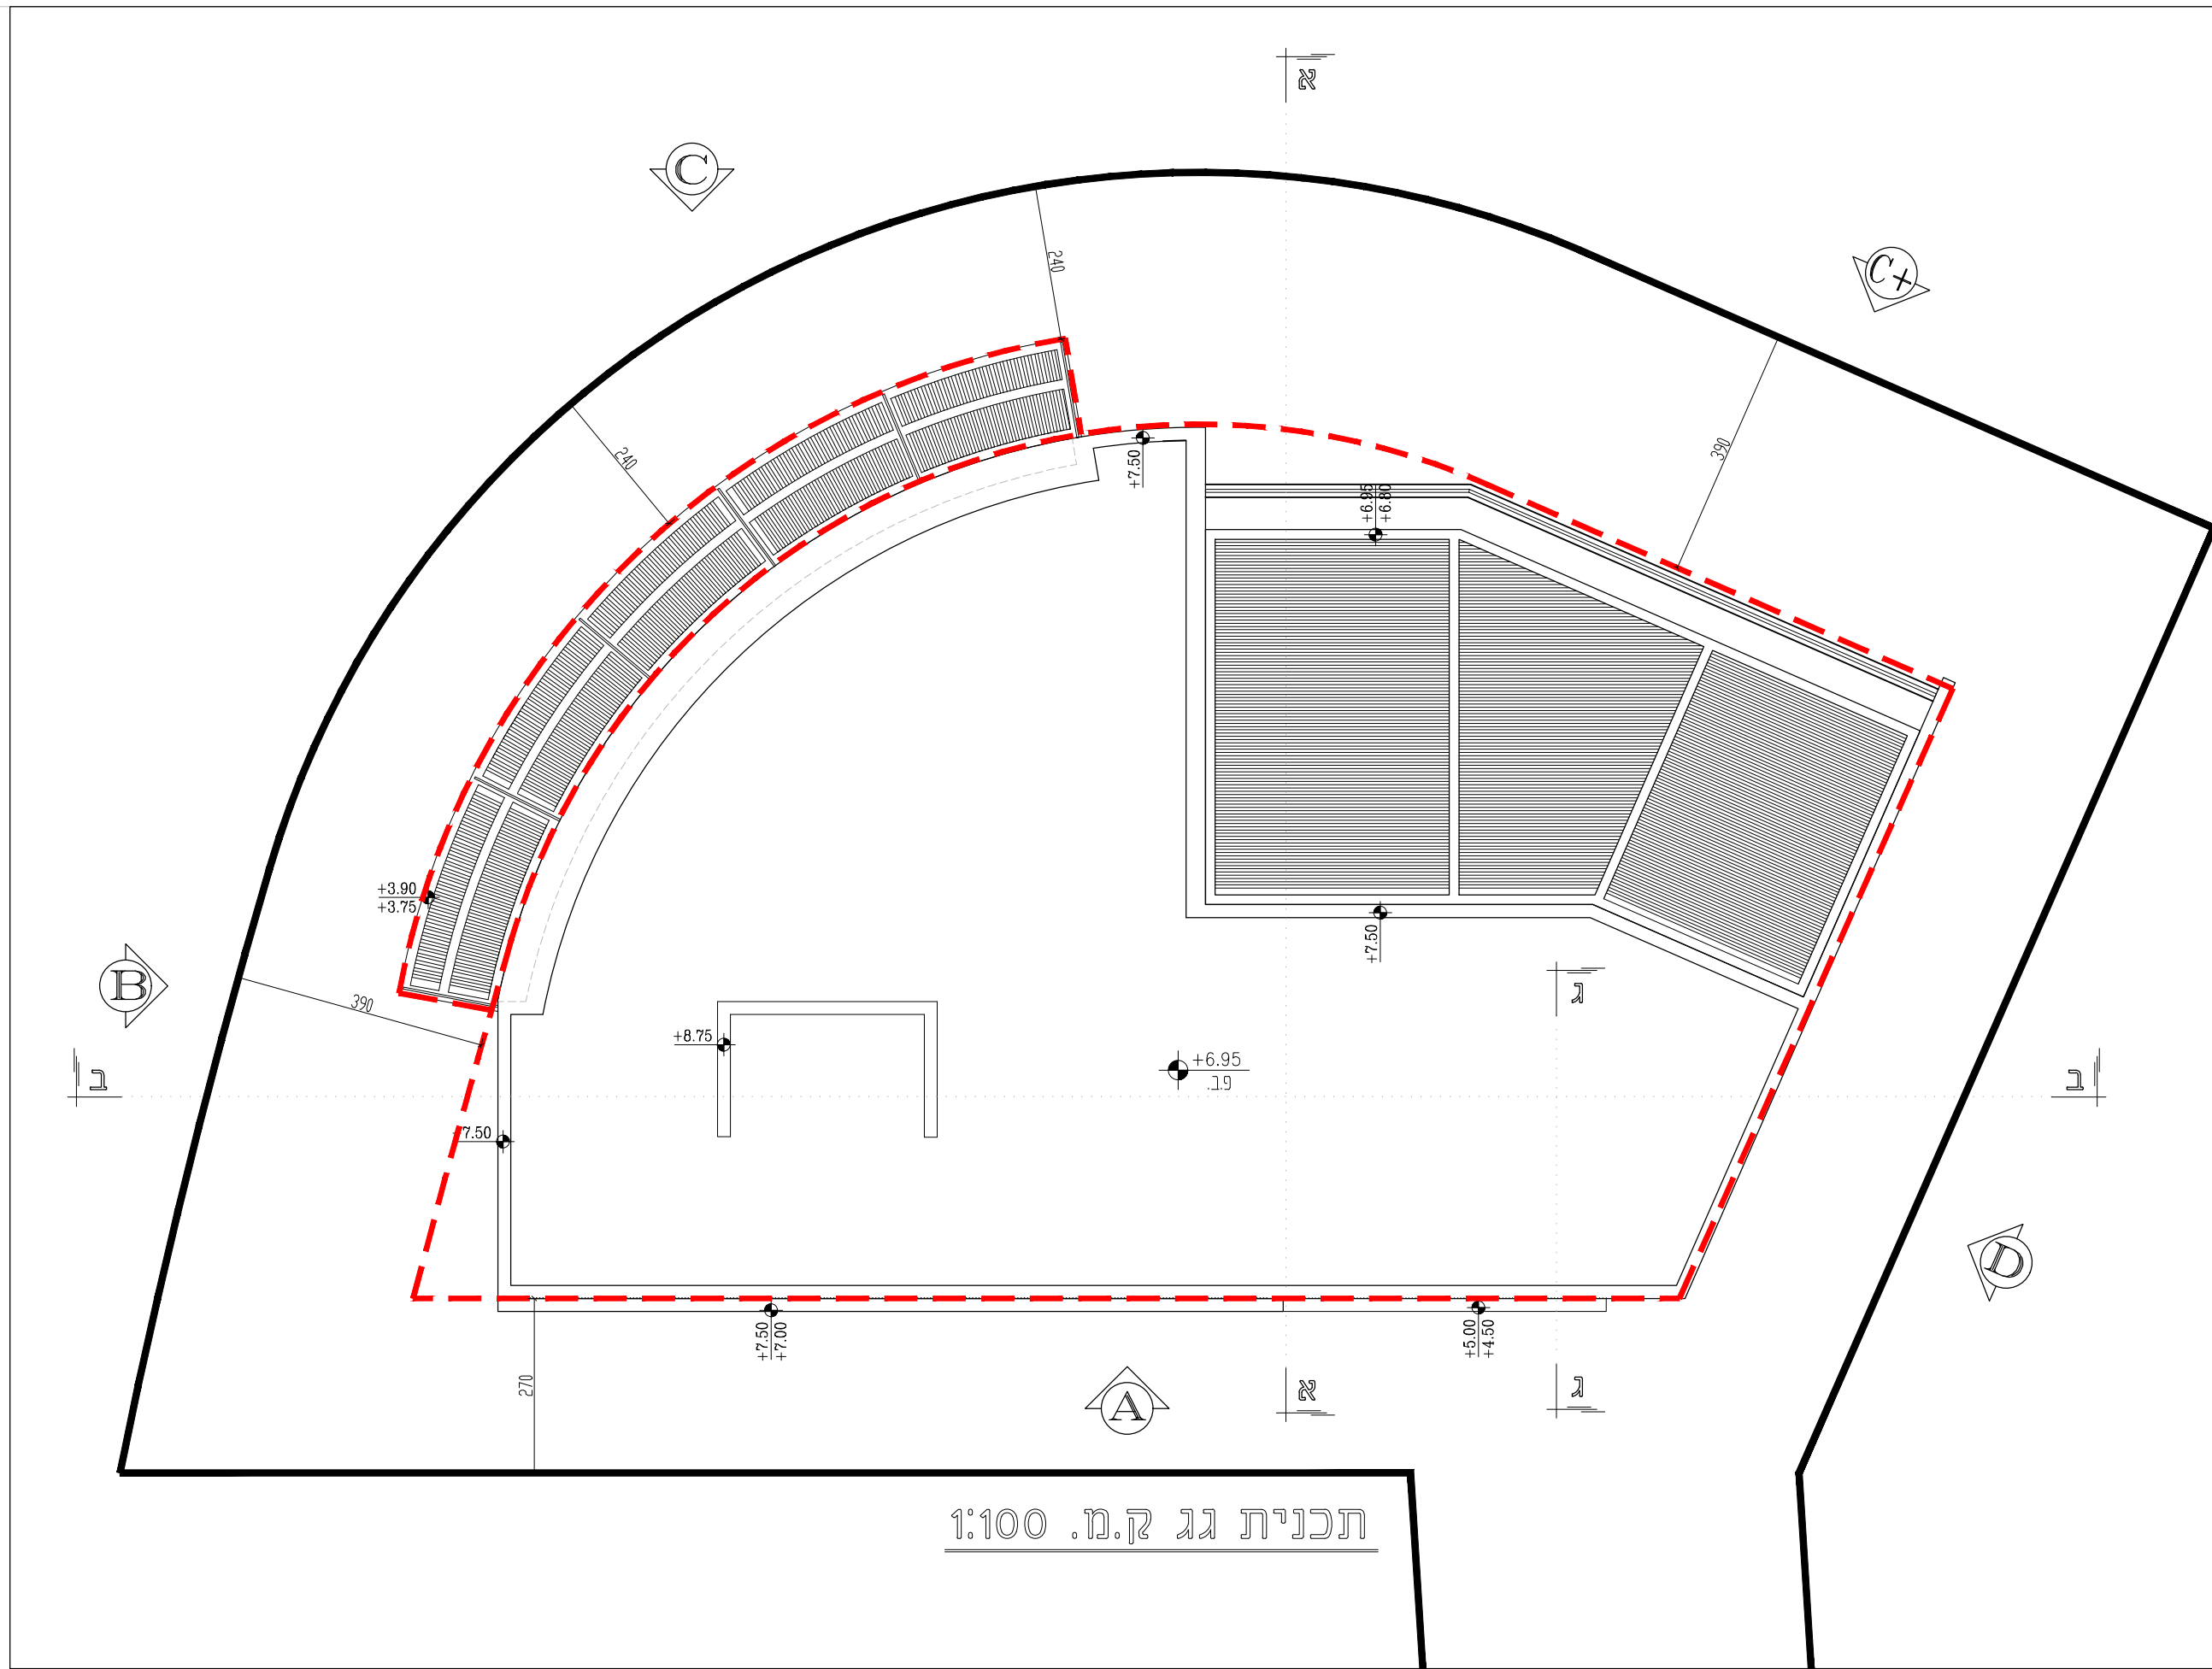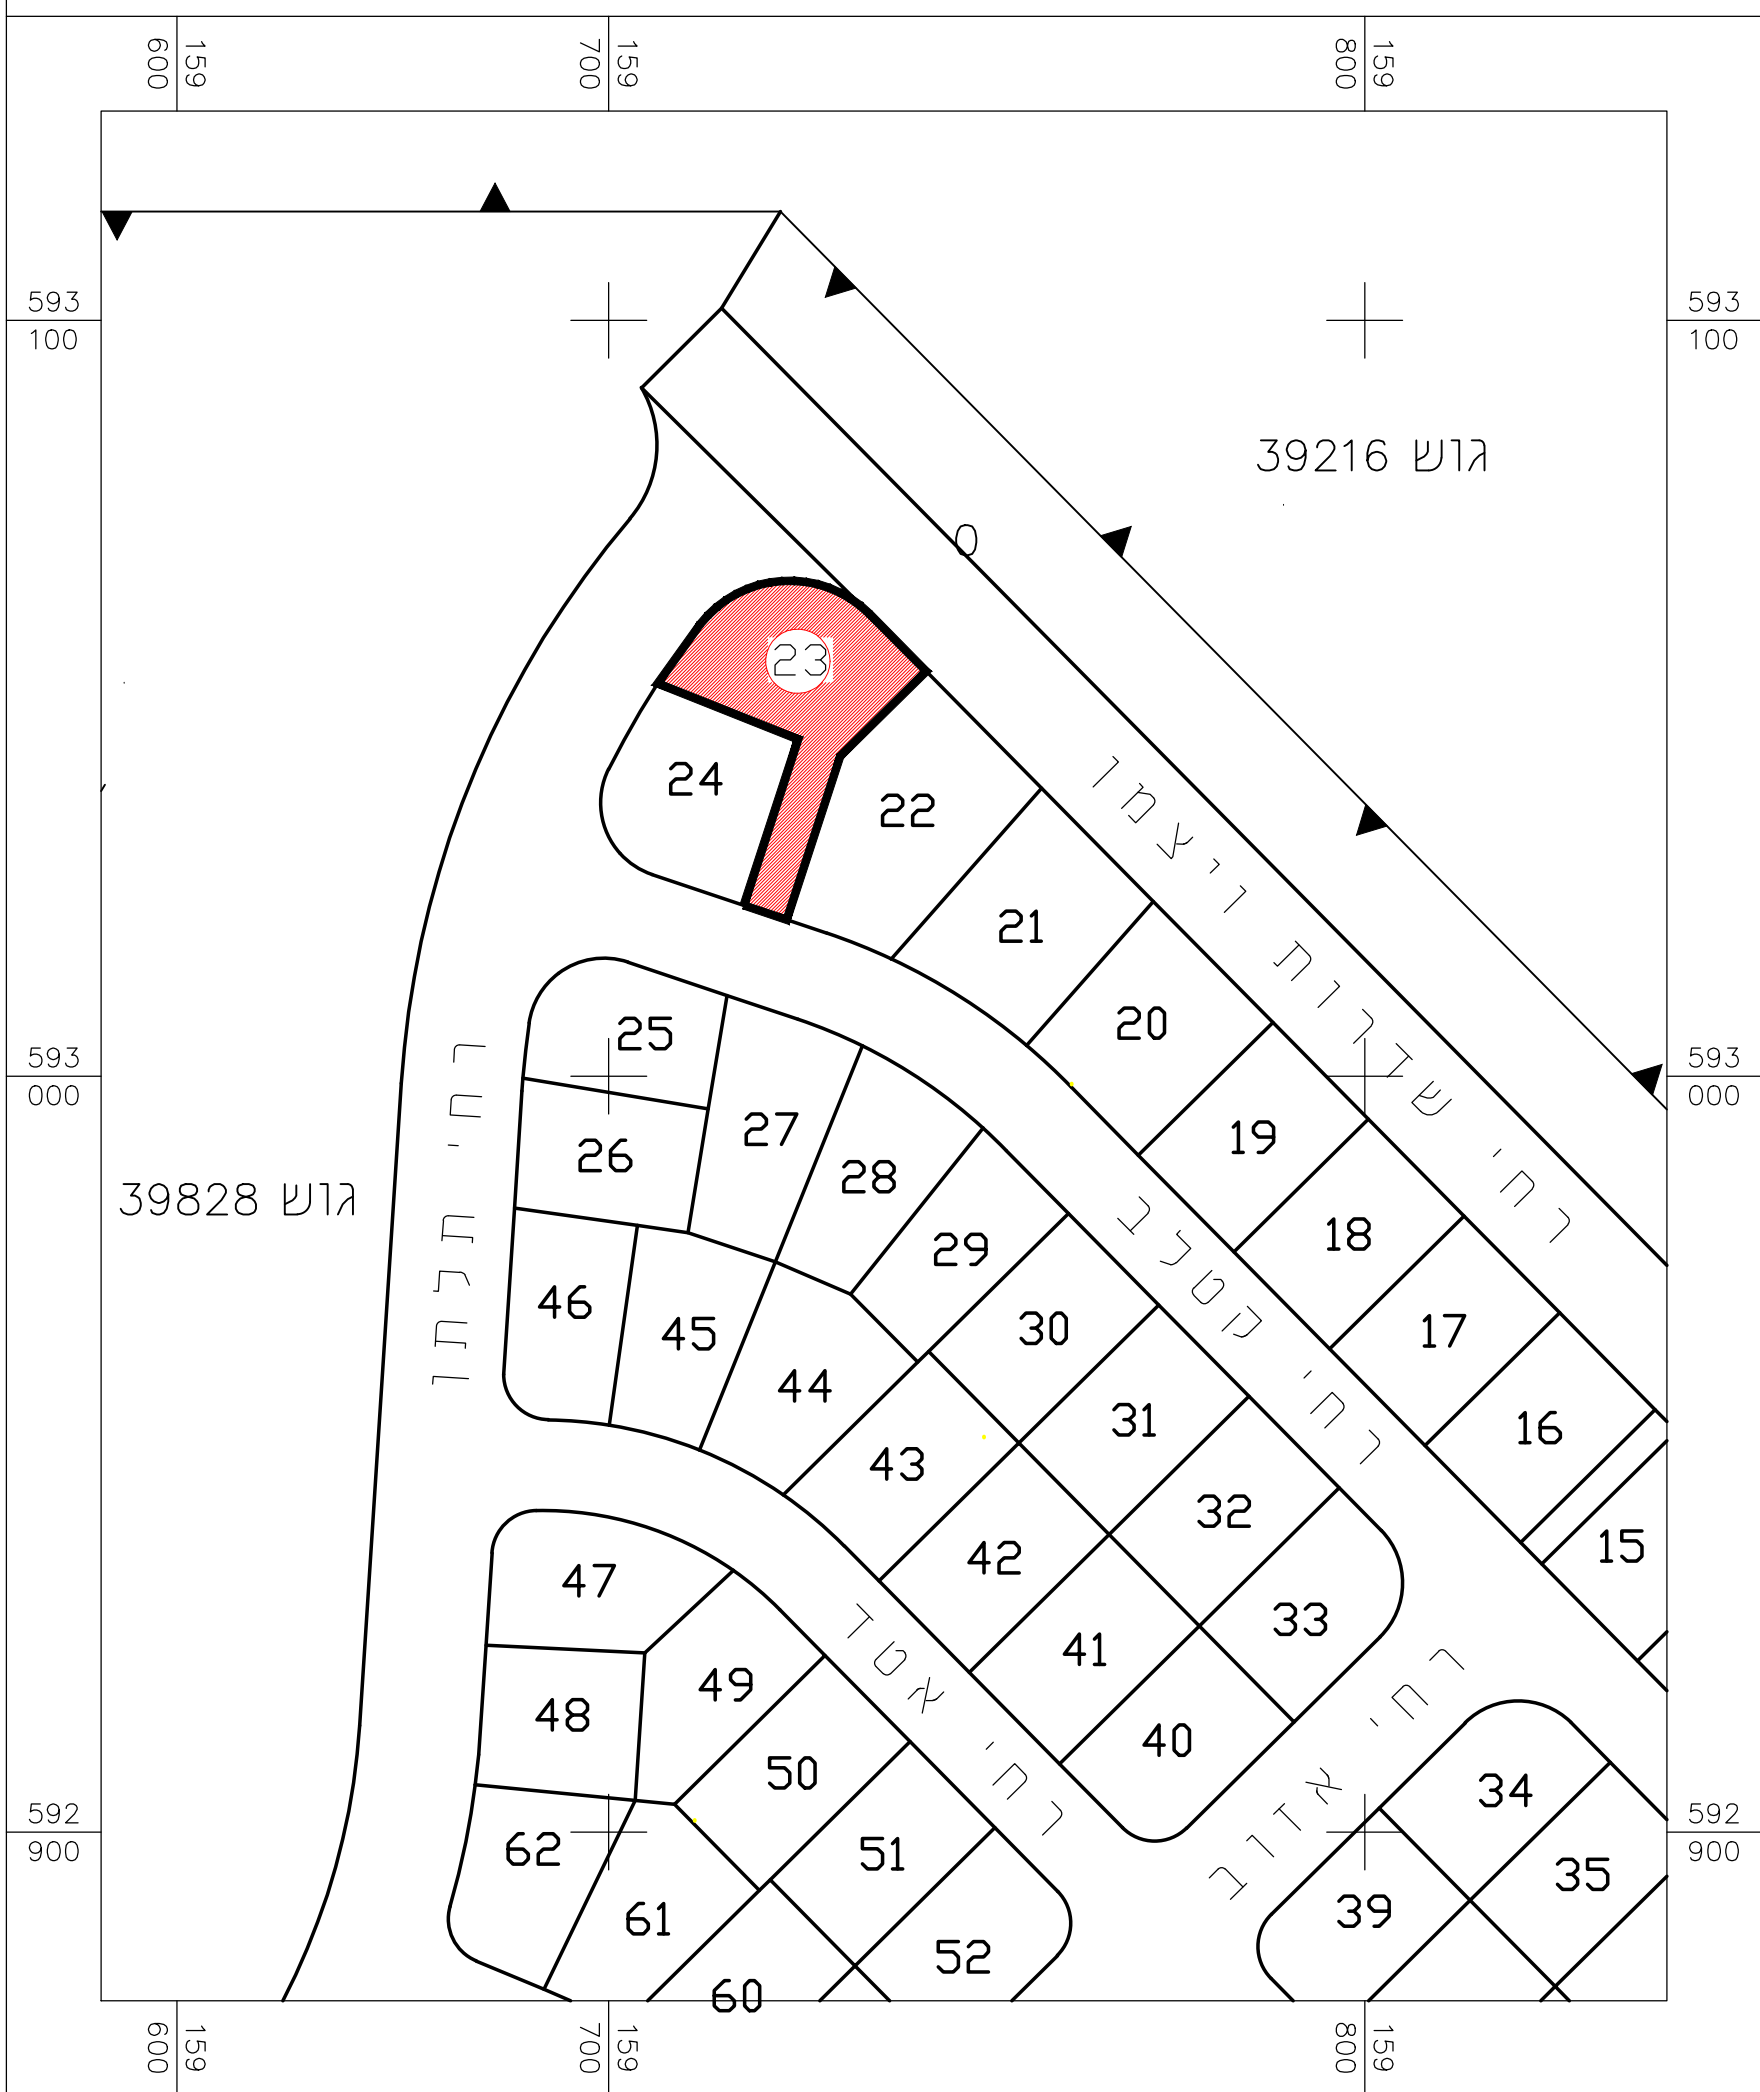

חומרי גמר - בית מגורים + מבנה שירות:
טיח אקרילי צבעוני בשילוב חיפוי אבן
ואלמנטים מחומר קל (קרניזים, כוחות חיפוי) בגמר טיח.

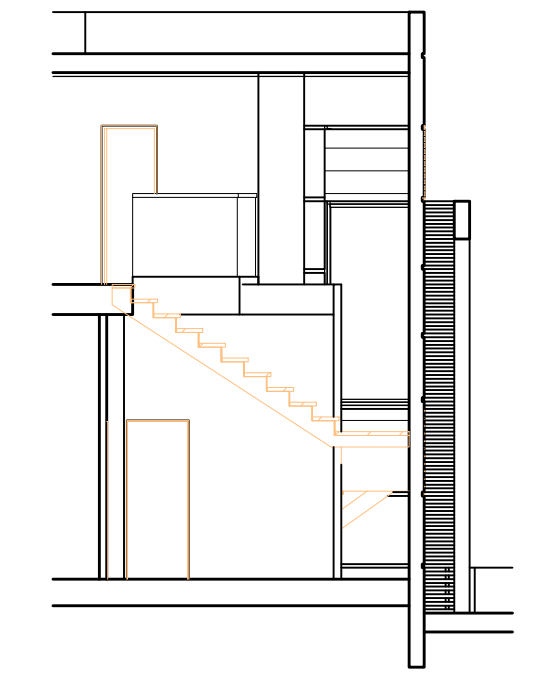

תוכנית גג ק.מ. 1:100

תוכנית D ק.מ. 1:100