
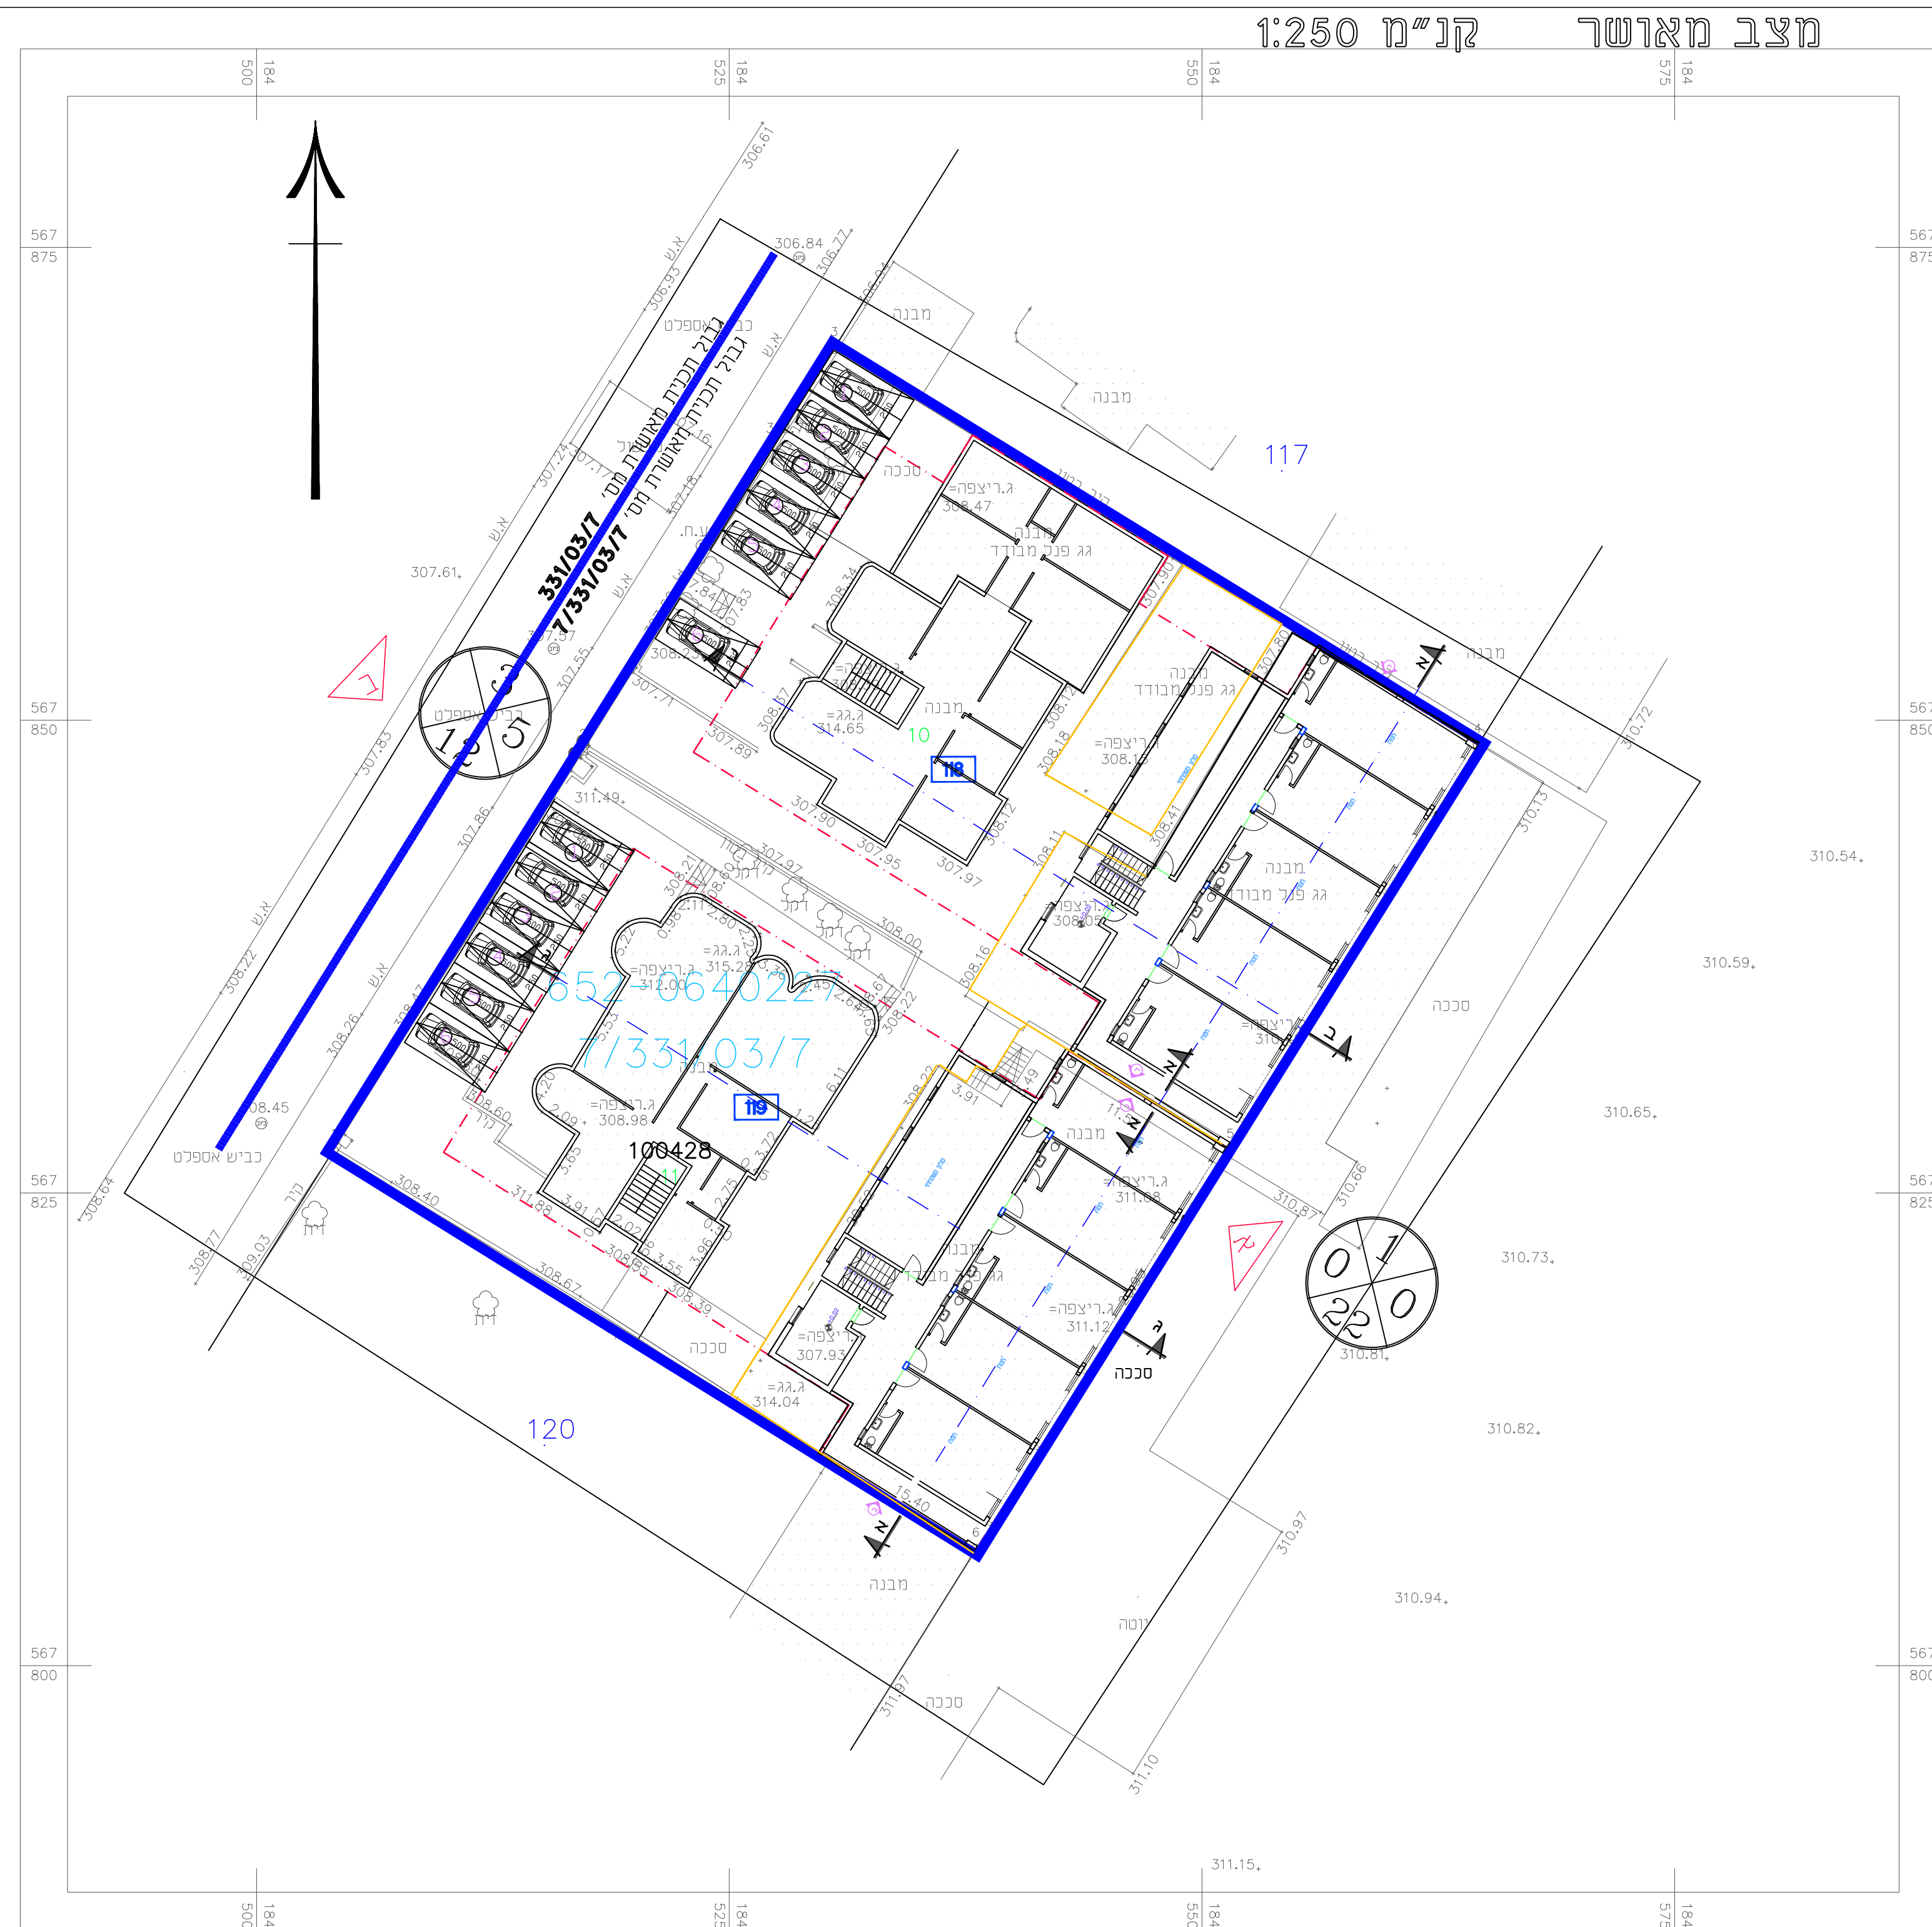
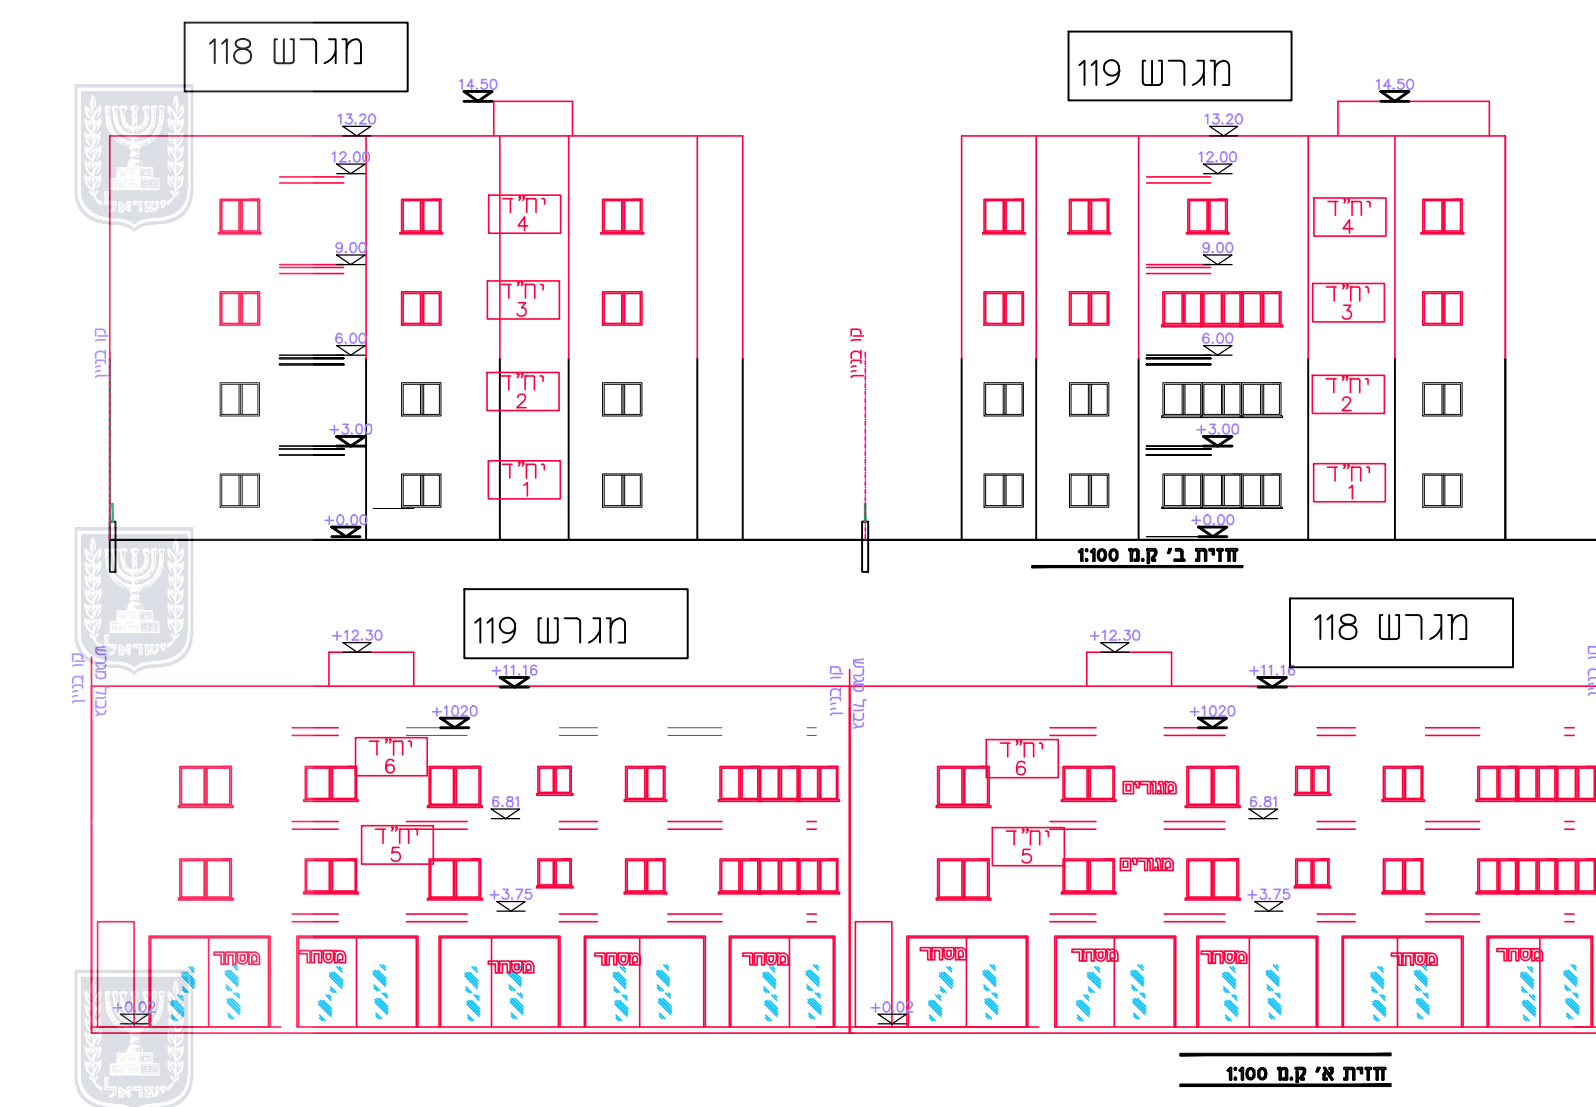
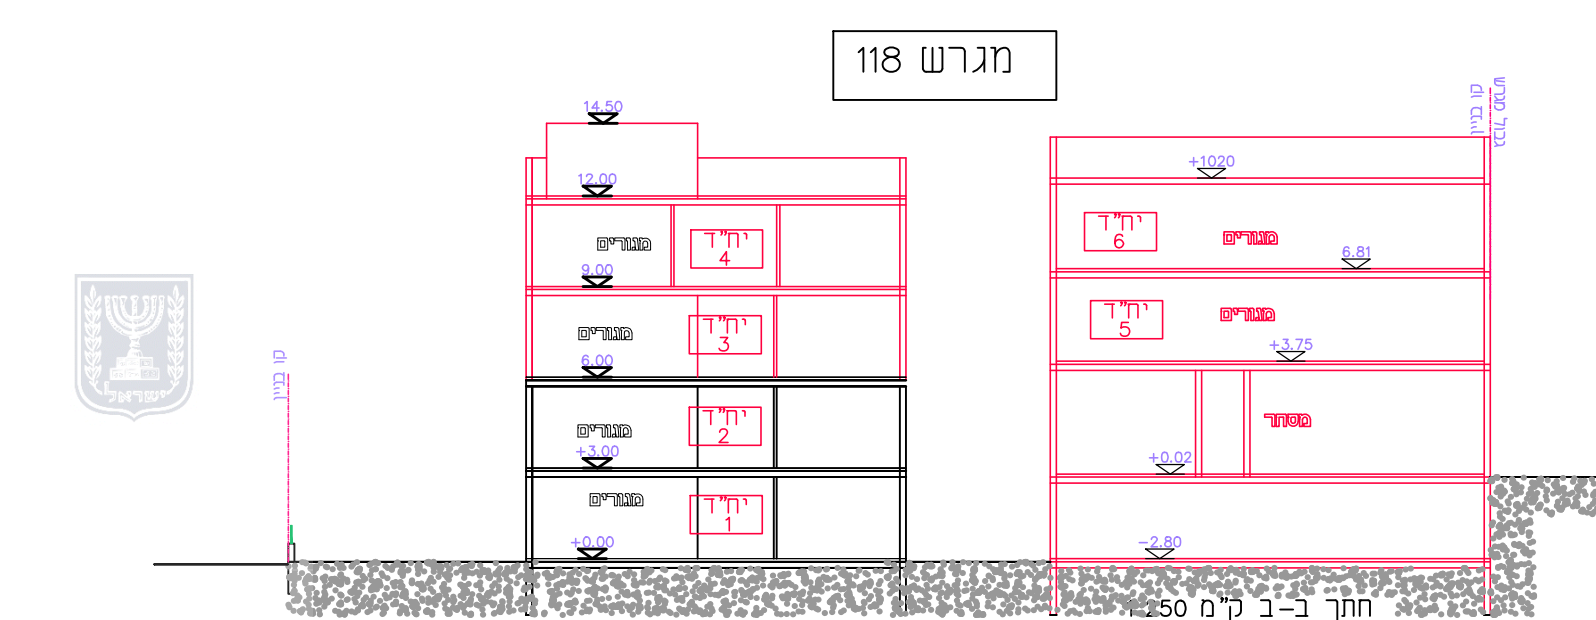


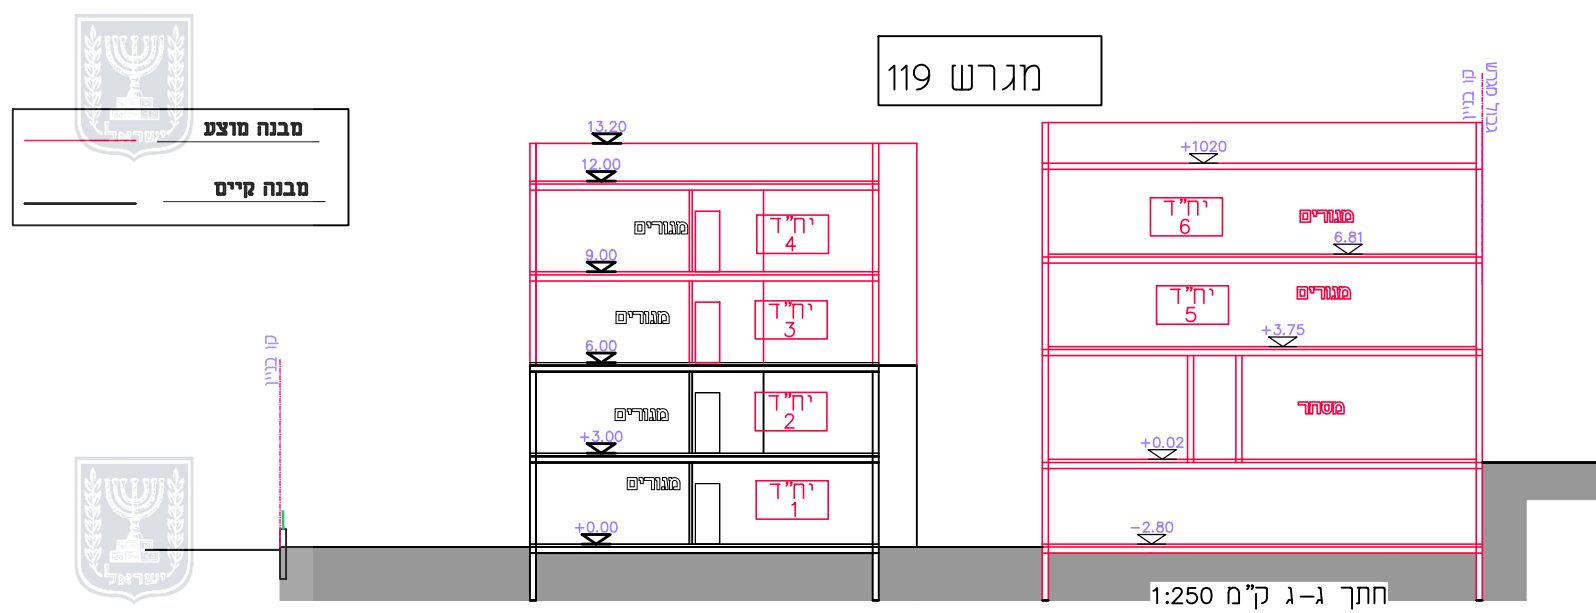

מס' 652-0992487

מגרשים 118-119 שכי' ב
שגב שלום

שמות וחתומות:		
עורך הנספח	שם:	פוקרא ראיד
	תאריך:	משרד קווי הנדסה
	חתימה:	

תרשים סביבה

