

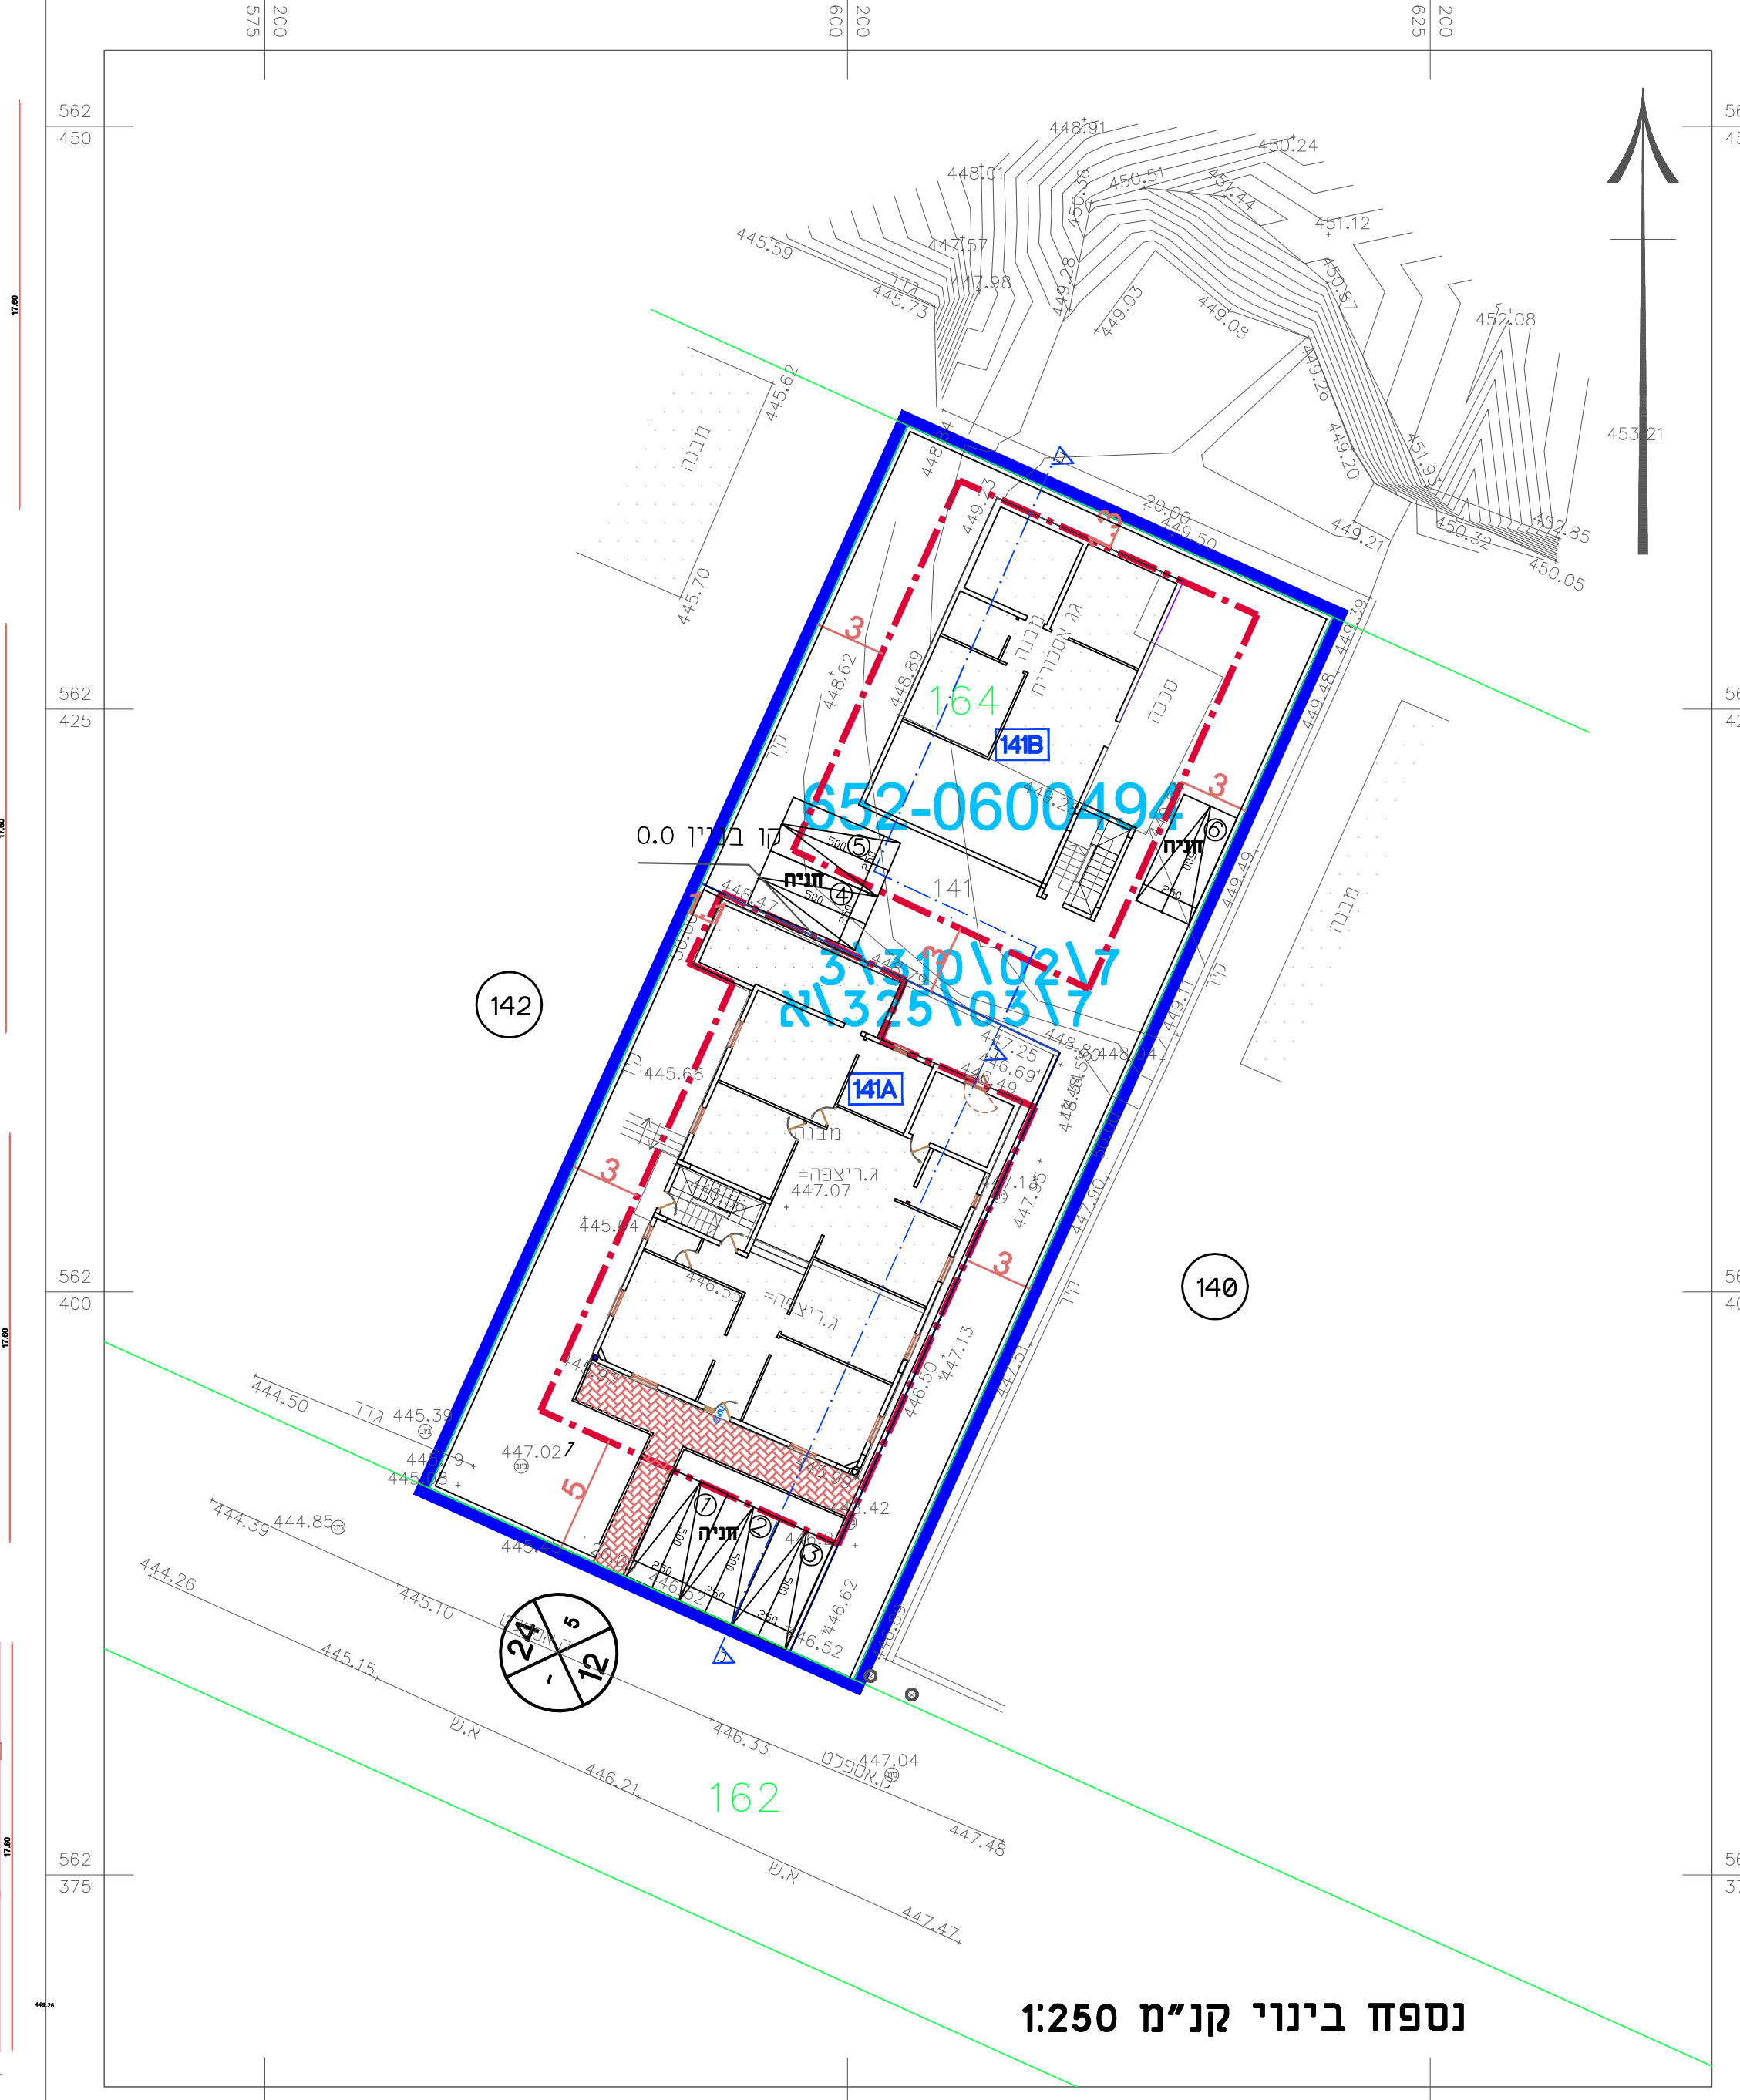


תאריך י"ר הוועדה המחוזית

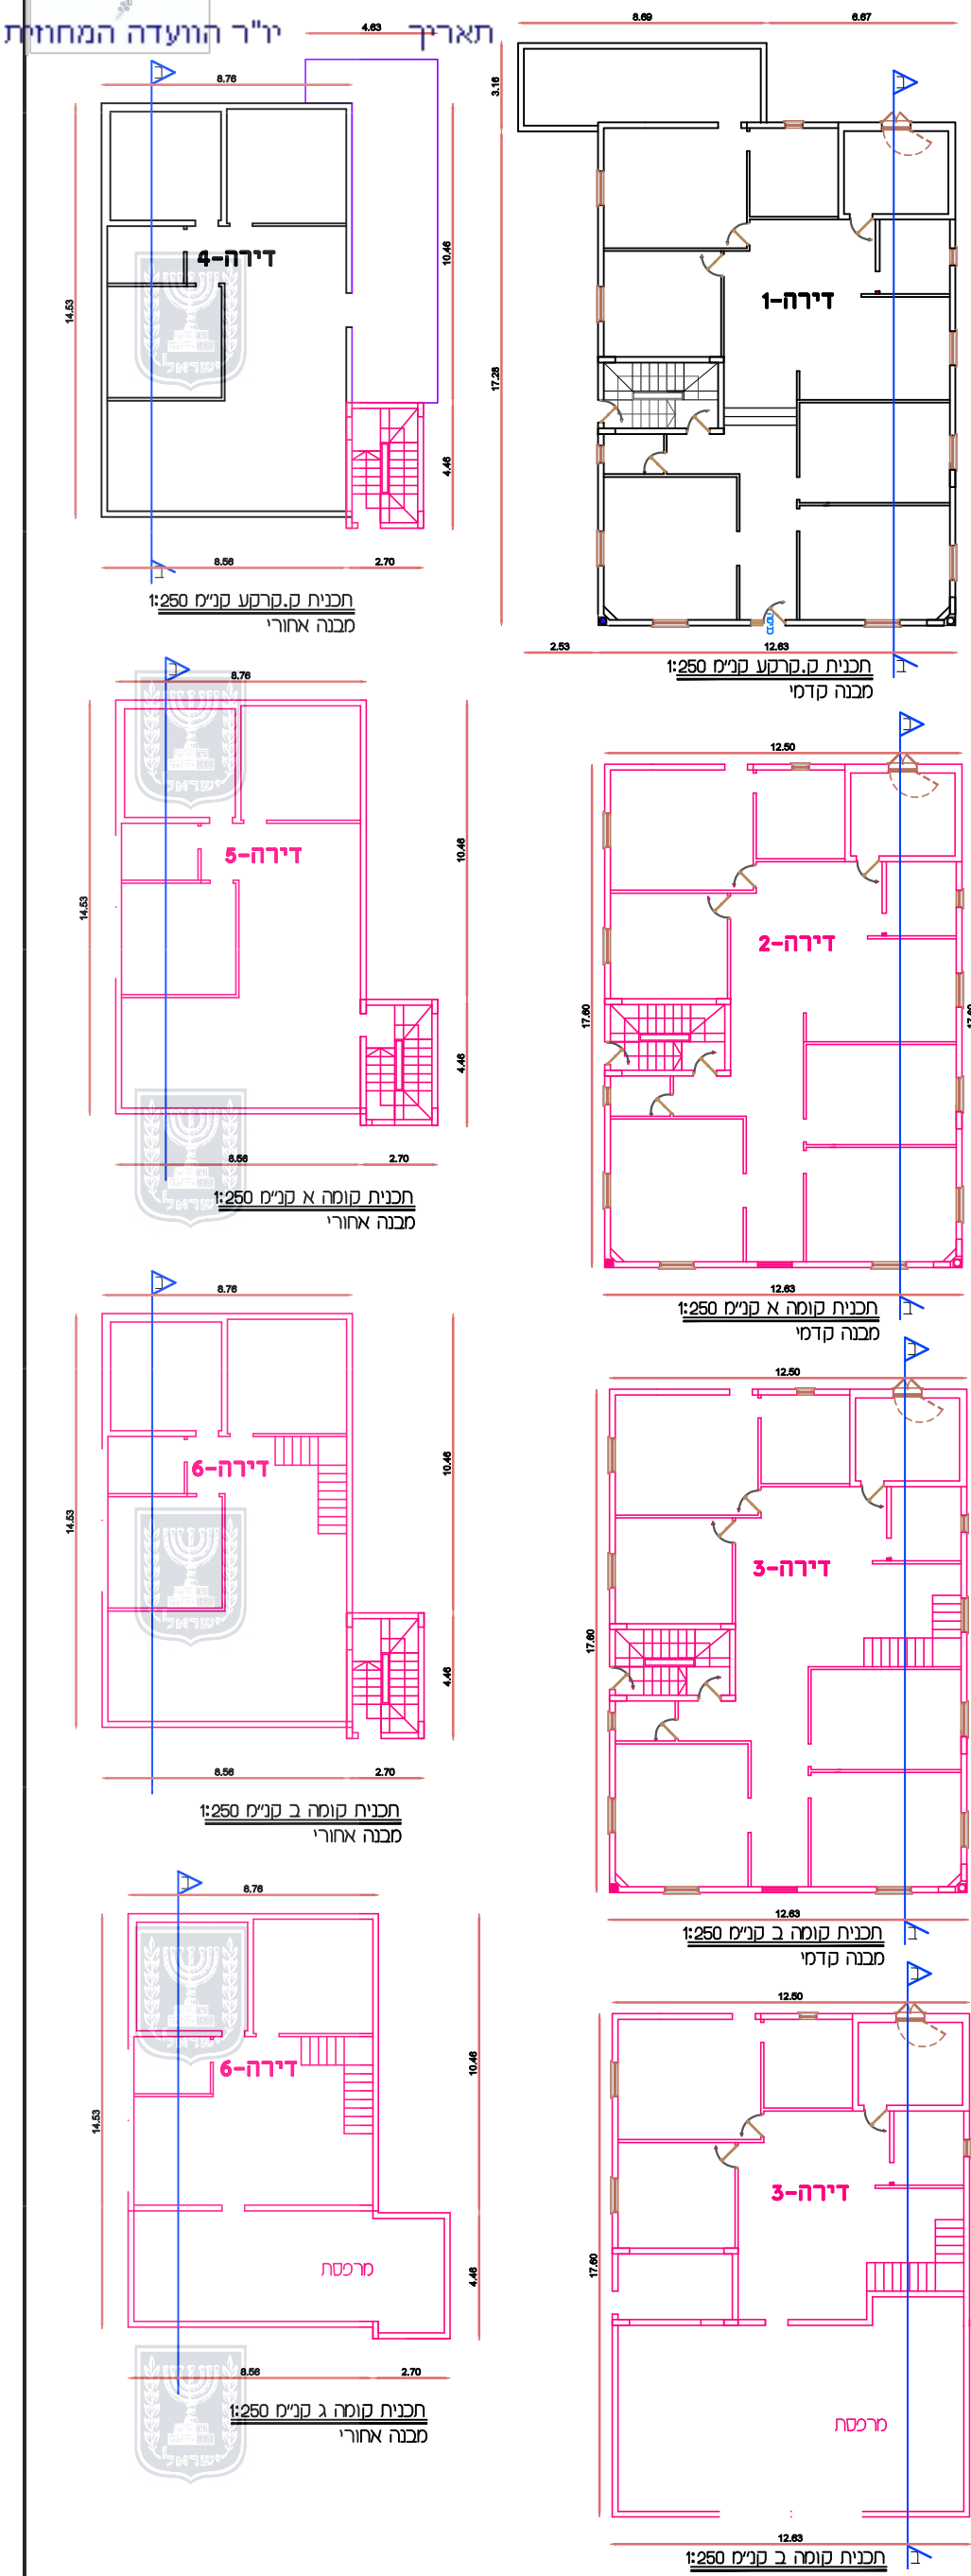

מקרא :

- גבול התכנית
- תא שטח
- קו בניין
- הריסות
- מספר הדרך
- קו בניין
- רוחב הדרך
- ריצוף
- חניה
- מבנה קיים
- מבנה מוצע
- מספר גוש 100786
- גבול ומס' חלקה 164
- מספר תכנית מאושרת 652-0600494

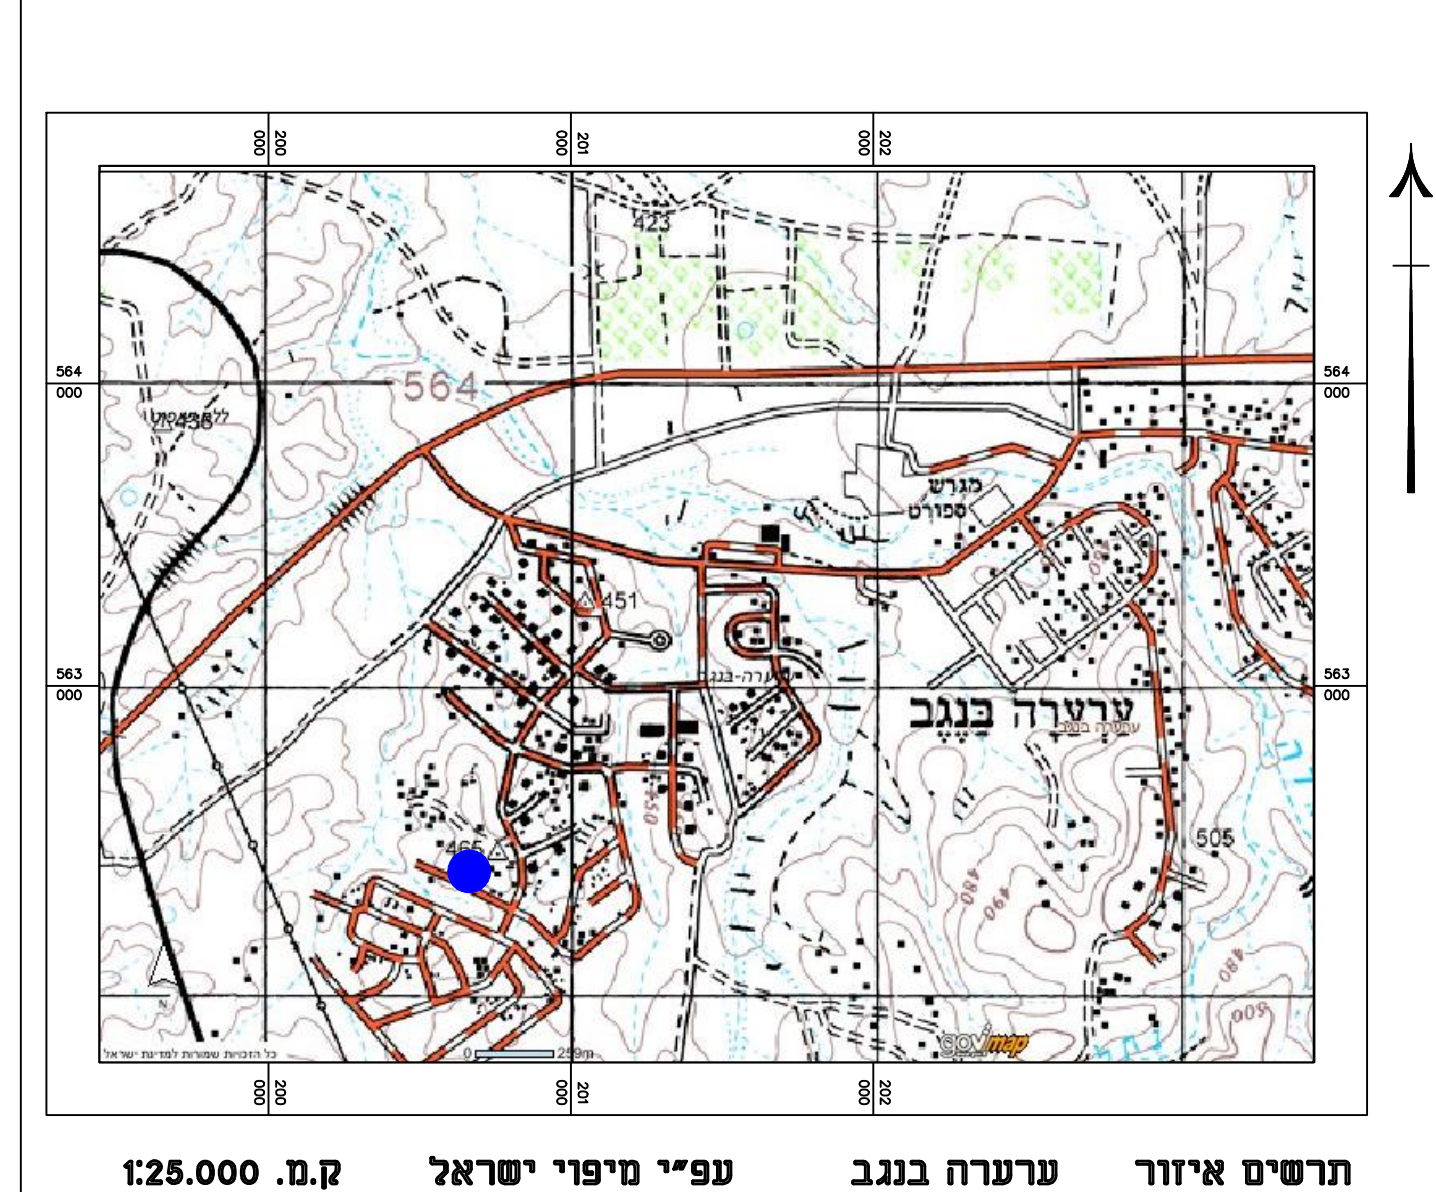

נספח בינוי		
מס' 652-1002997		
ערערה בנגב שכונה 6 מגרש 141		
נספח לתכנית גליון 1 מתוך 1		
תחולה	רקע	תיאור
נספח בינוי	נספח בינוי	תאריך עריכת הנספח
רשימת התרשימים	קנ"מ	מציב מאושר
מציב מאושר	1: 250	תרשים סביבה
תרשים סביבה	1: 25000	תרשים נוסף
תרשים נוסף	1: 2500	
	-	
שמות וזתימות:		
עורך הנספח	שם:	פוקרא ראיד
	תאריך:	משרד קווי הנדסה

