נספח בינוי

נספח לתכנית מס' 625-0903716

מסחר ותחבורה להב
מחלף לקיה

גליון 1 מתוך 1

תחולה	מנחה
תיאור	
תאריך עריכת הנספח	24/09/2023
קנ"מ	1:250
תרשימים נוספים	קנ"מ

שמות וחתימות:

עורך הנספח	שם: אדריכל גרינטל אבישי	חתימה:
	תאריך:	

גרינטל אדריכלים בע"מ
ח.פ. 516229218

מקרא
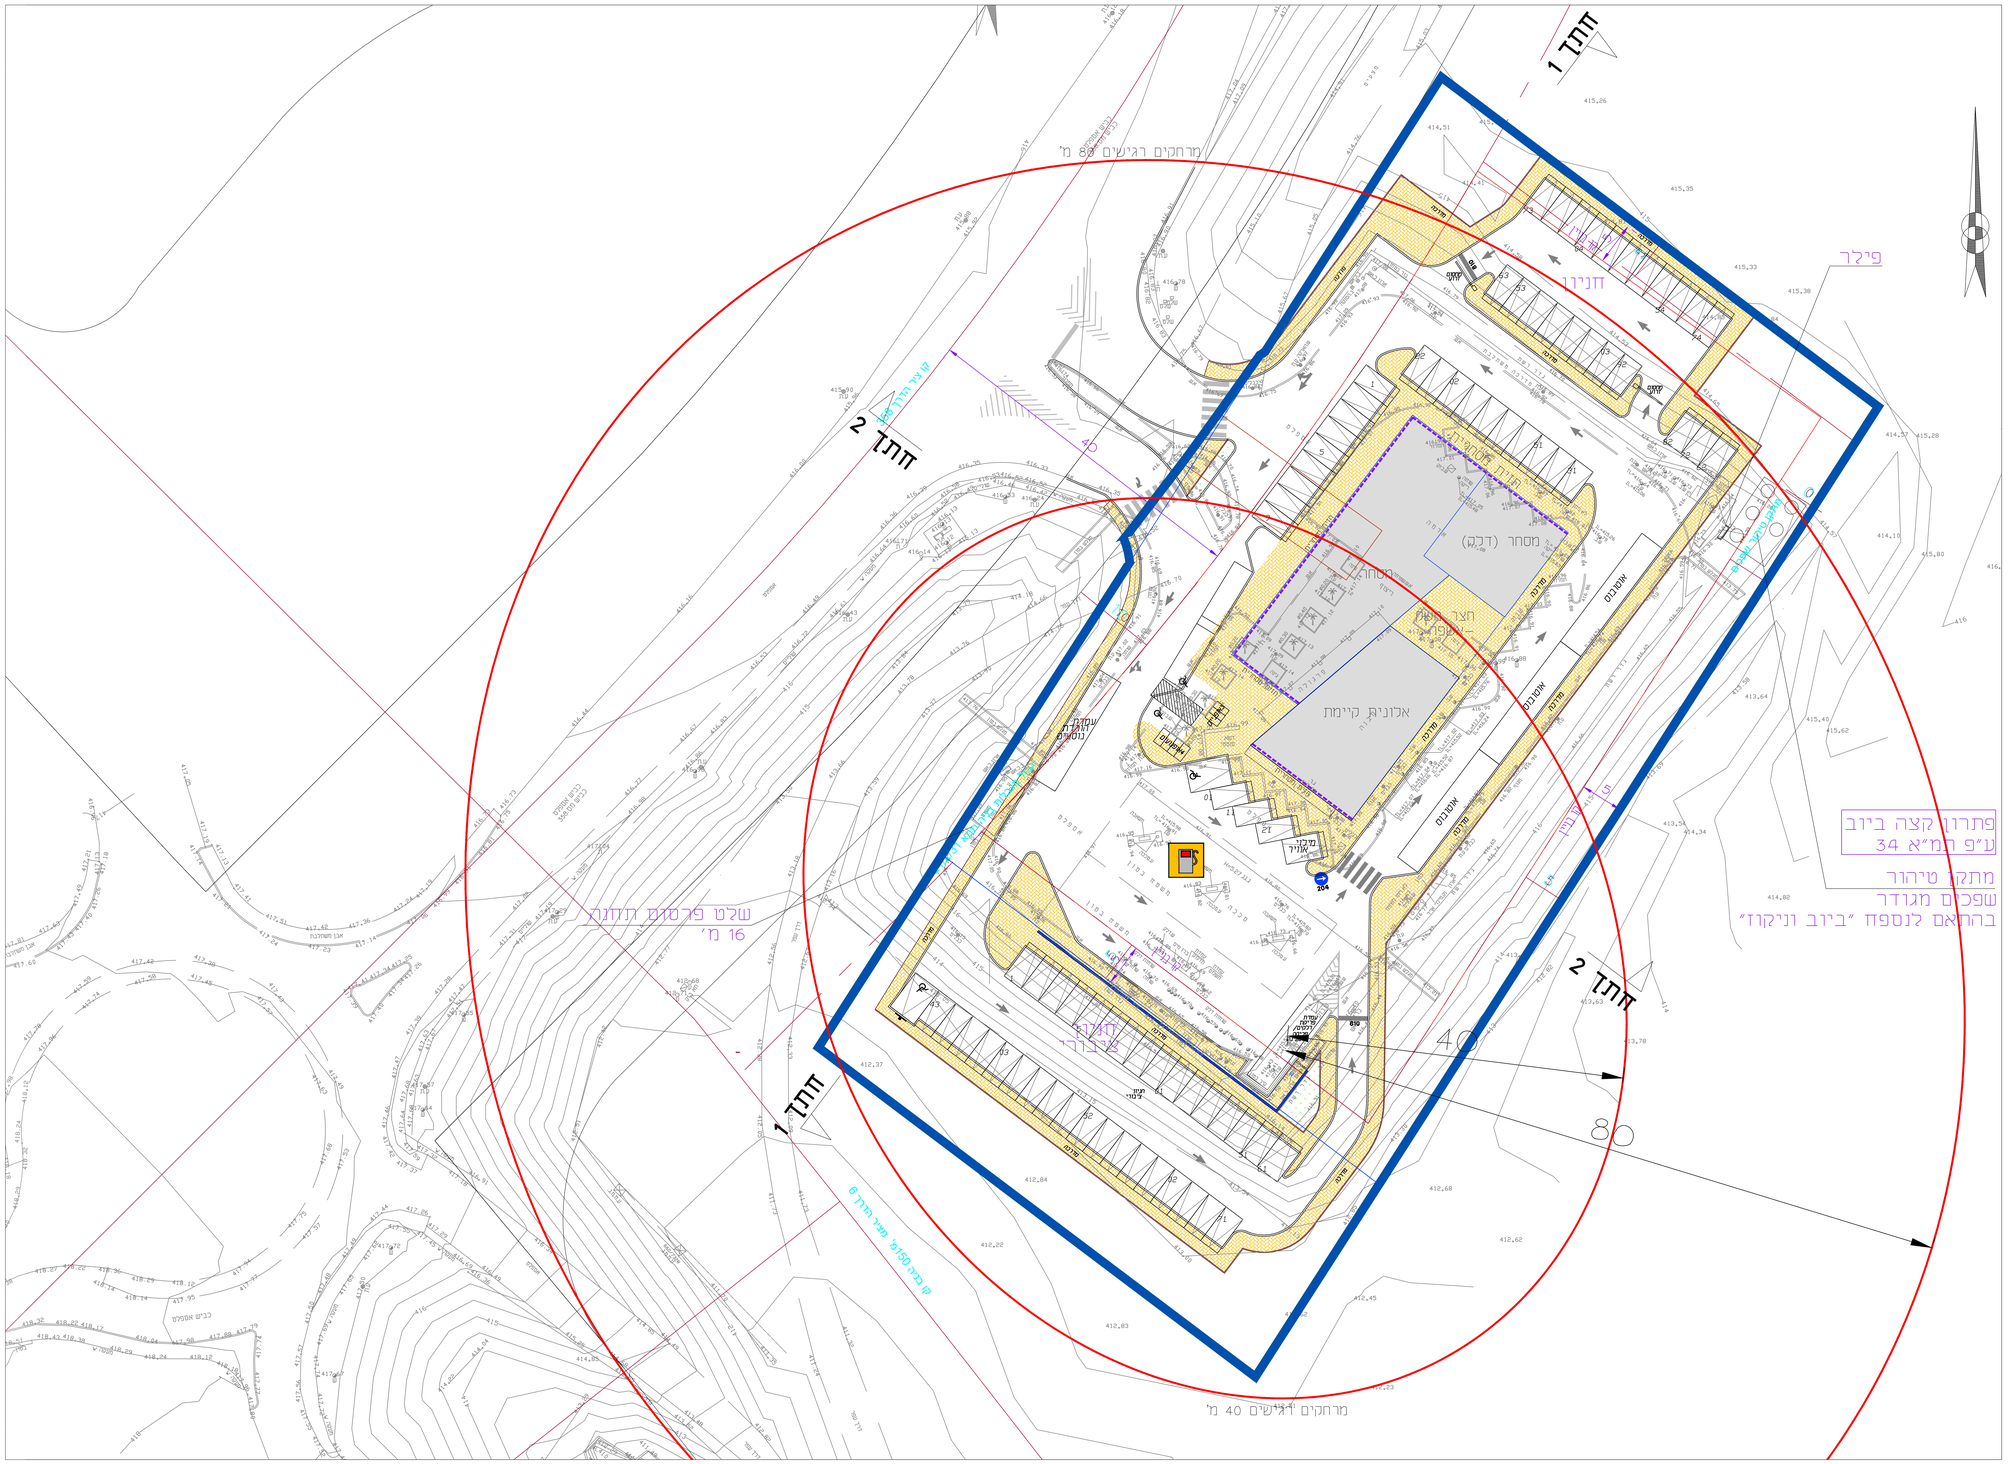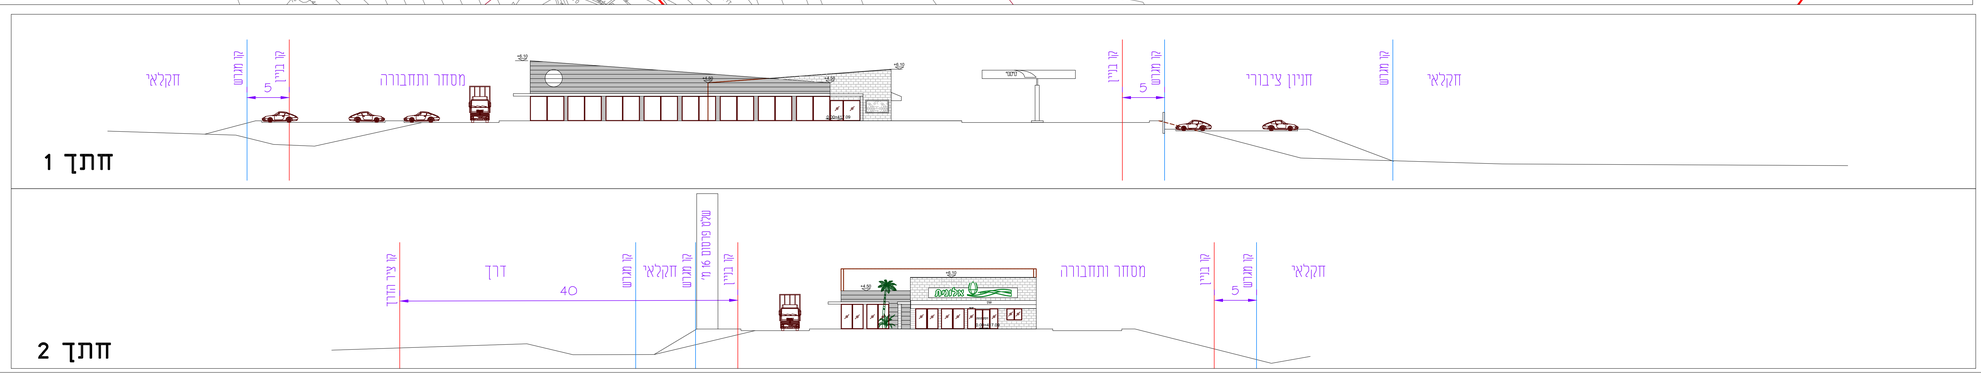
מרחקים משימושים רגישים