


נספח בינוי מנחה

מס' 605-1146687


מגורים ברחי ארלוזורוב 3\3,
שכי גי, באר שבע

גליון 1 מתוך 1

תחולה	מנחה
תיאור	
תאריך עריכת הנספח	05.03.2023
קני"מ	1:250
תרשימים נוספים	קני"מ
תרשים המגרש	1:250
שמות ודתימות:	
עורך הנספח	שם: נסליה ליפובצקי תאגיד: ליפובצקי נסליה אדריכלים

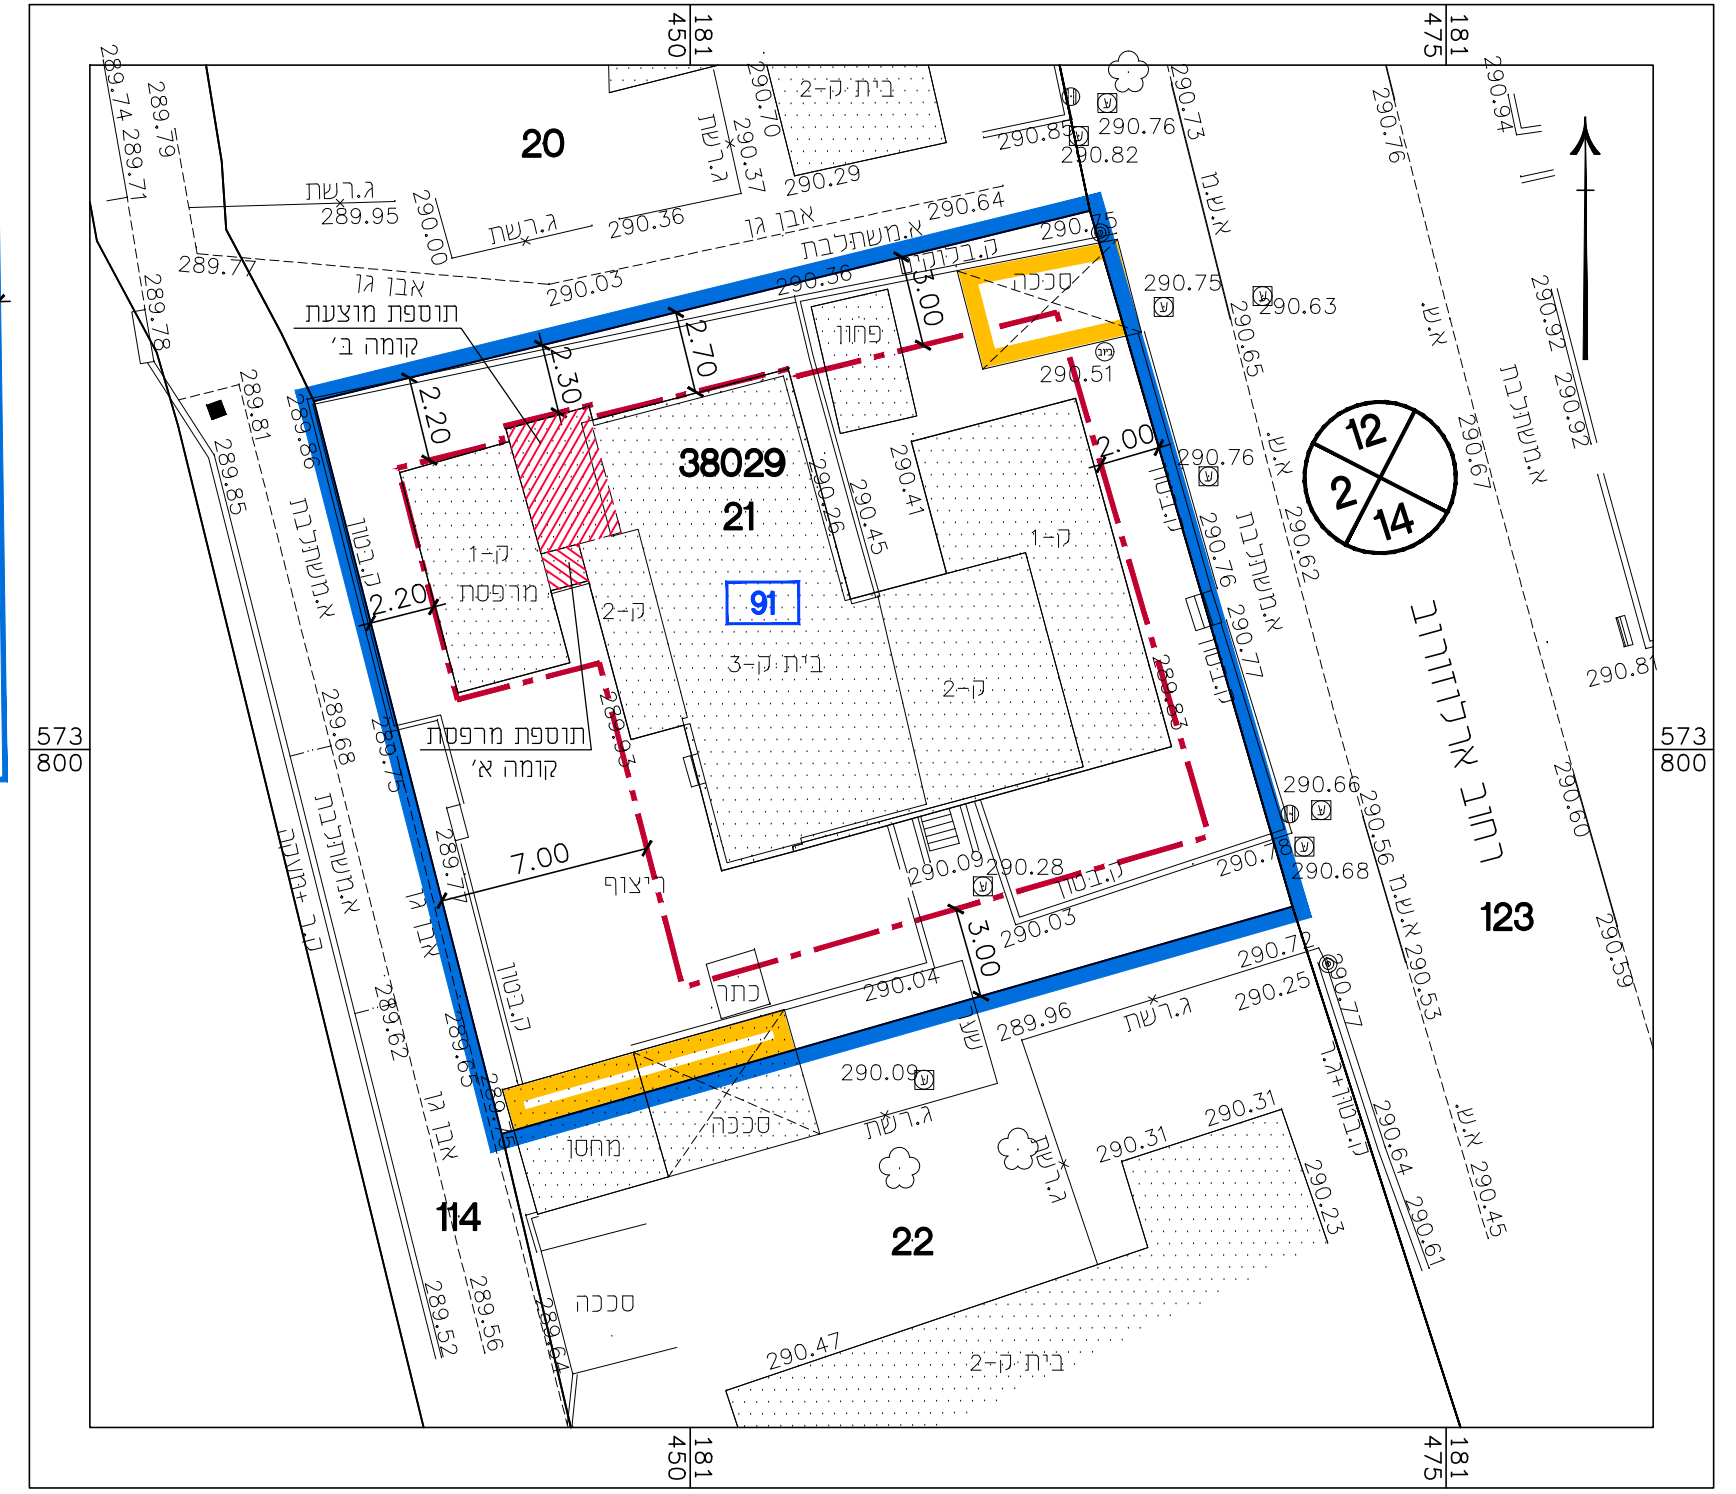


תרשים המגרש 1:250

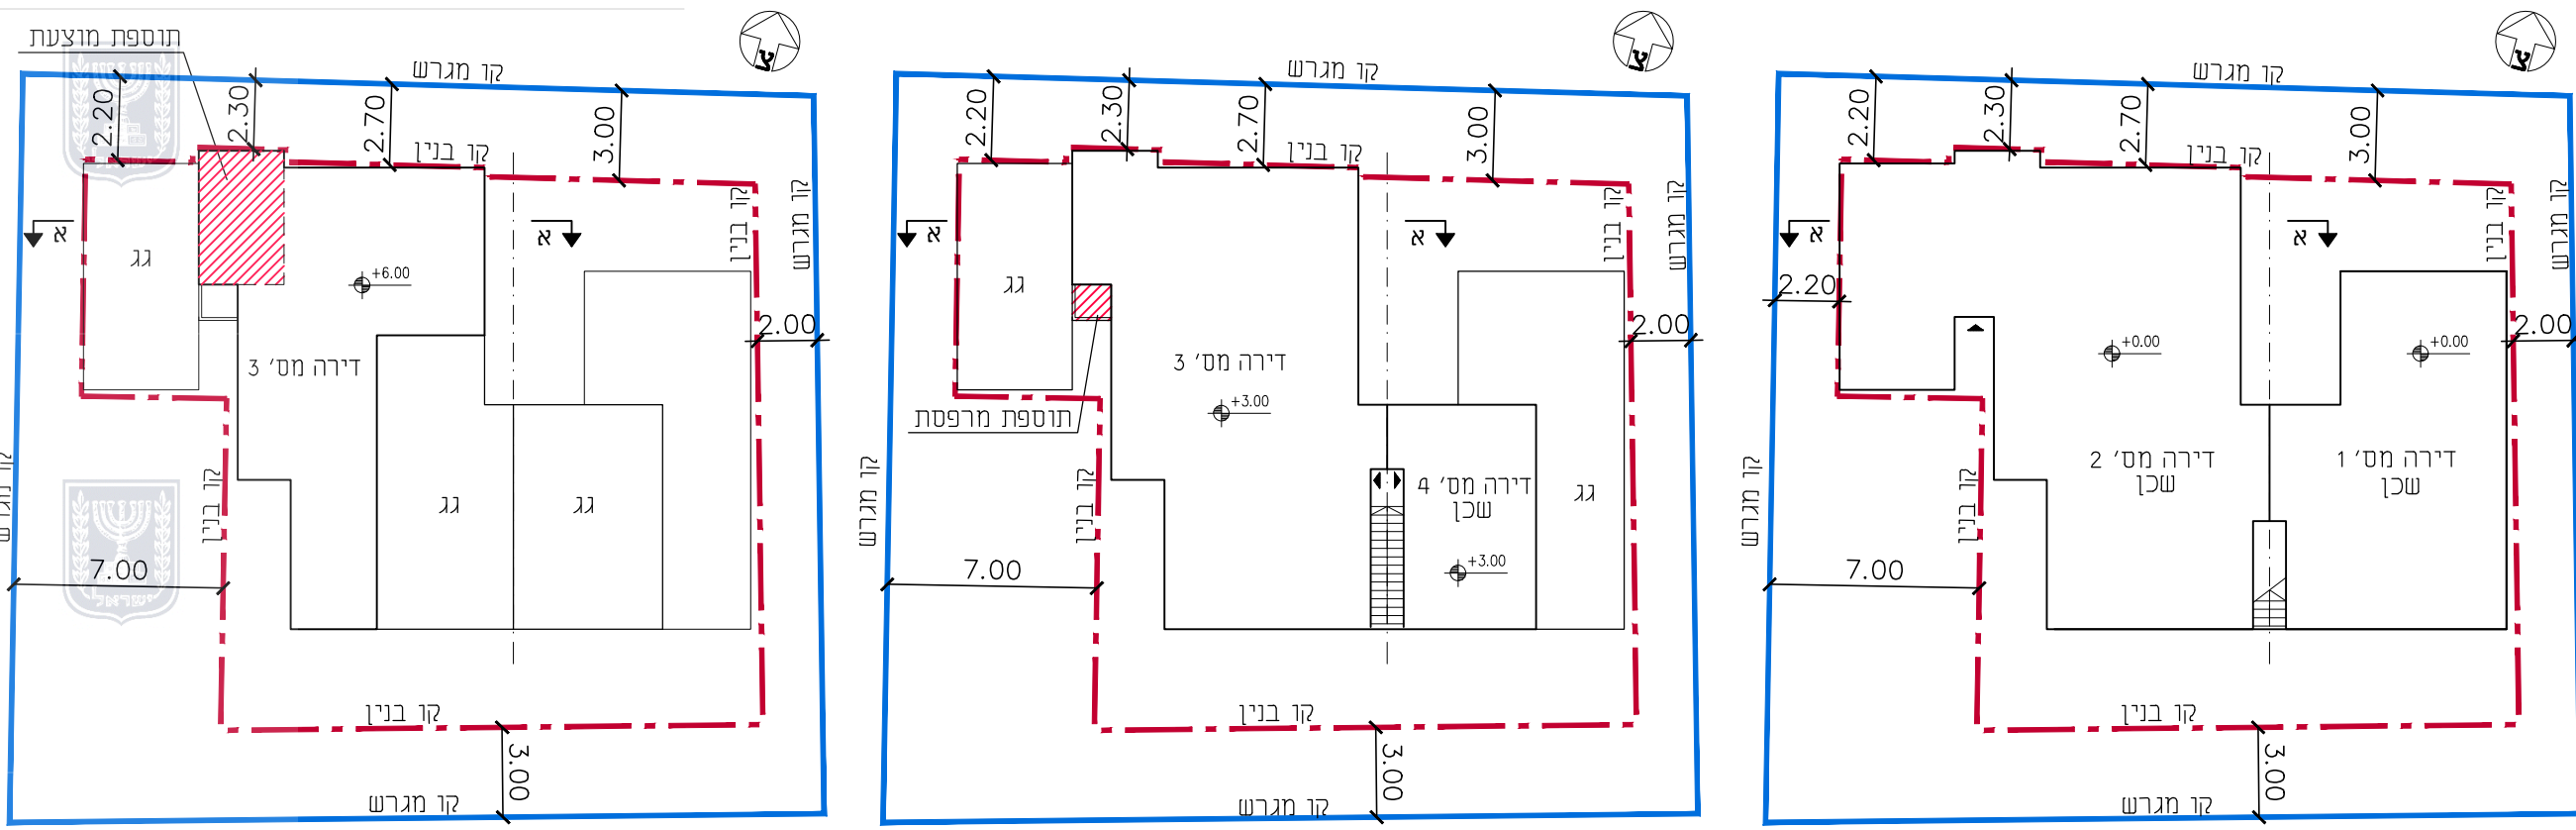


תכנית קומה בי 1:250

תכנית קומה אי 1:250


תכנית קומת קרקע 1:250

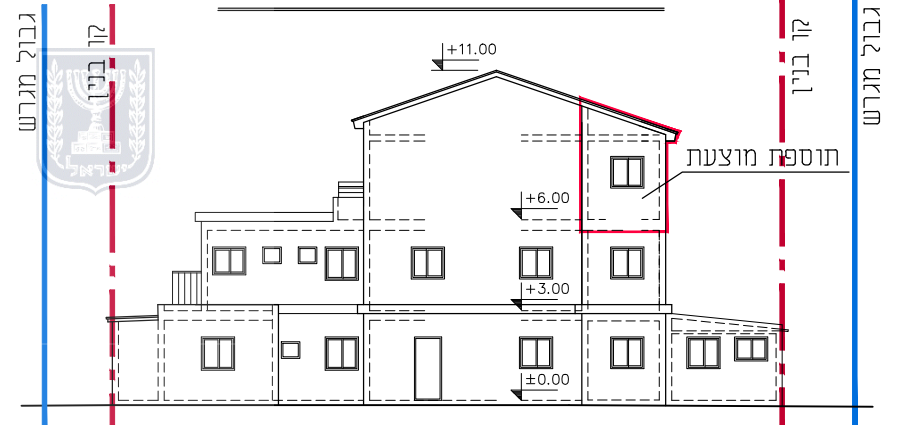


חזית צפונית 1:250

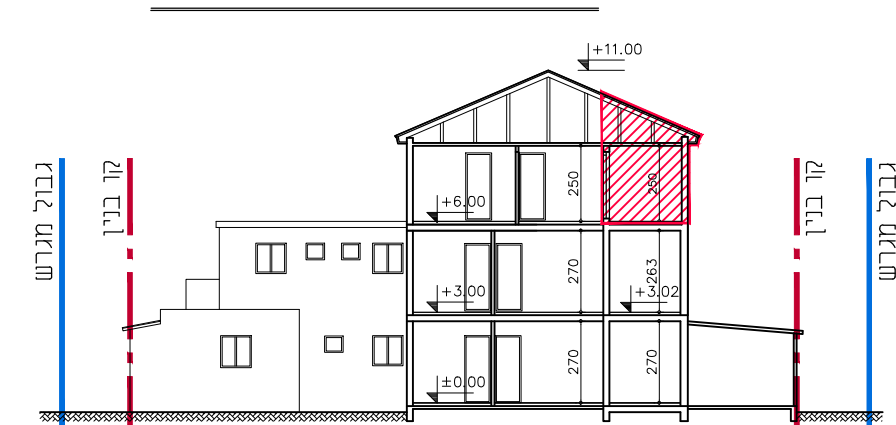

חתך א-א 1:250

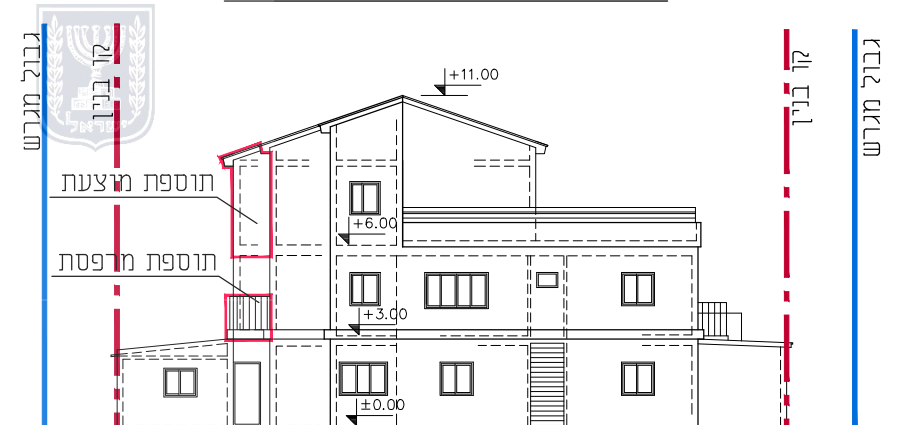

חזית דרומית 1:250

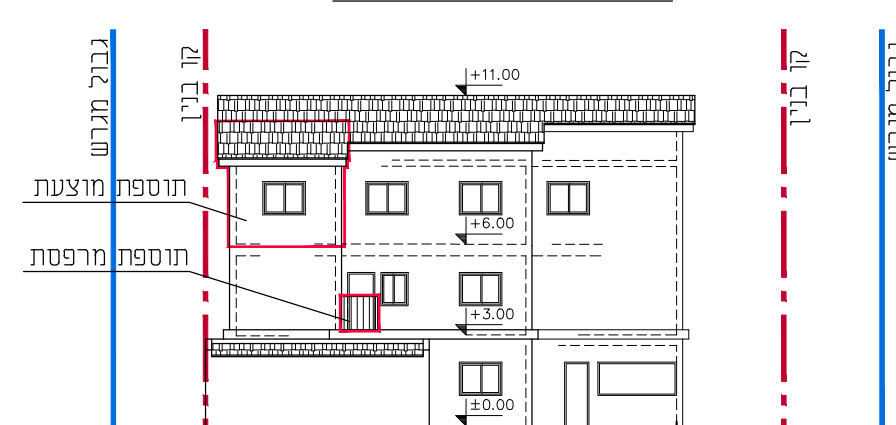

חזית מערבית 1:250

- מקרא:**
- גבול התכנית
 - קו בנין
 - מס' גוש 38029
 - מס' וגבול חלקה 21
 - מבנה קיים
 - בנייה חדשה
 - מקום התוספת או שינוי בחזית
 - גבול תא שטח ומספרו 401
 - 000
5x5
00 מספר הדרך
 - 5x5 קו בניין
 - 000
5x5
00 רוחב הדרך