

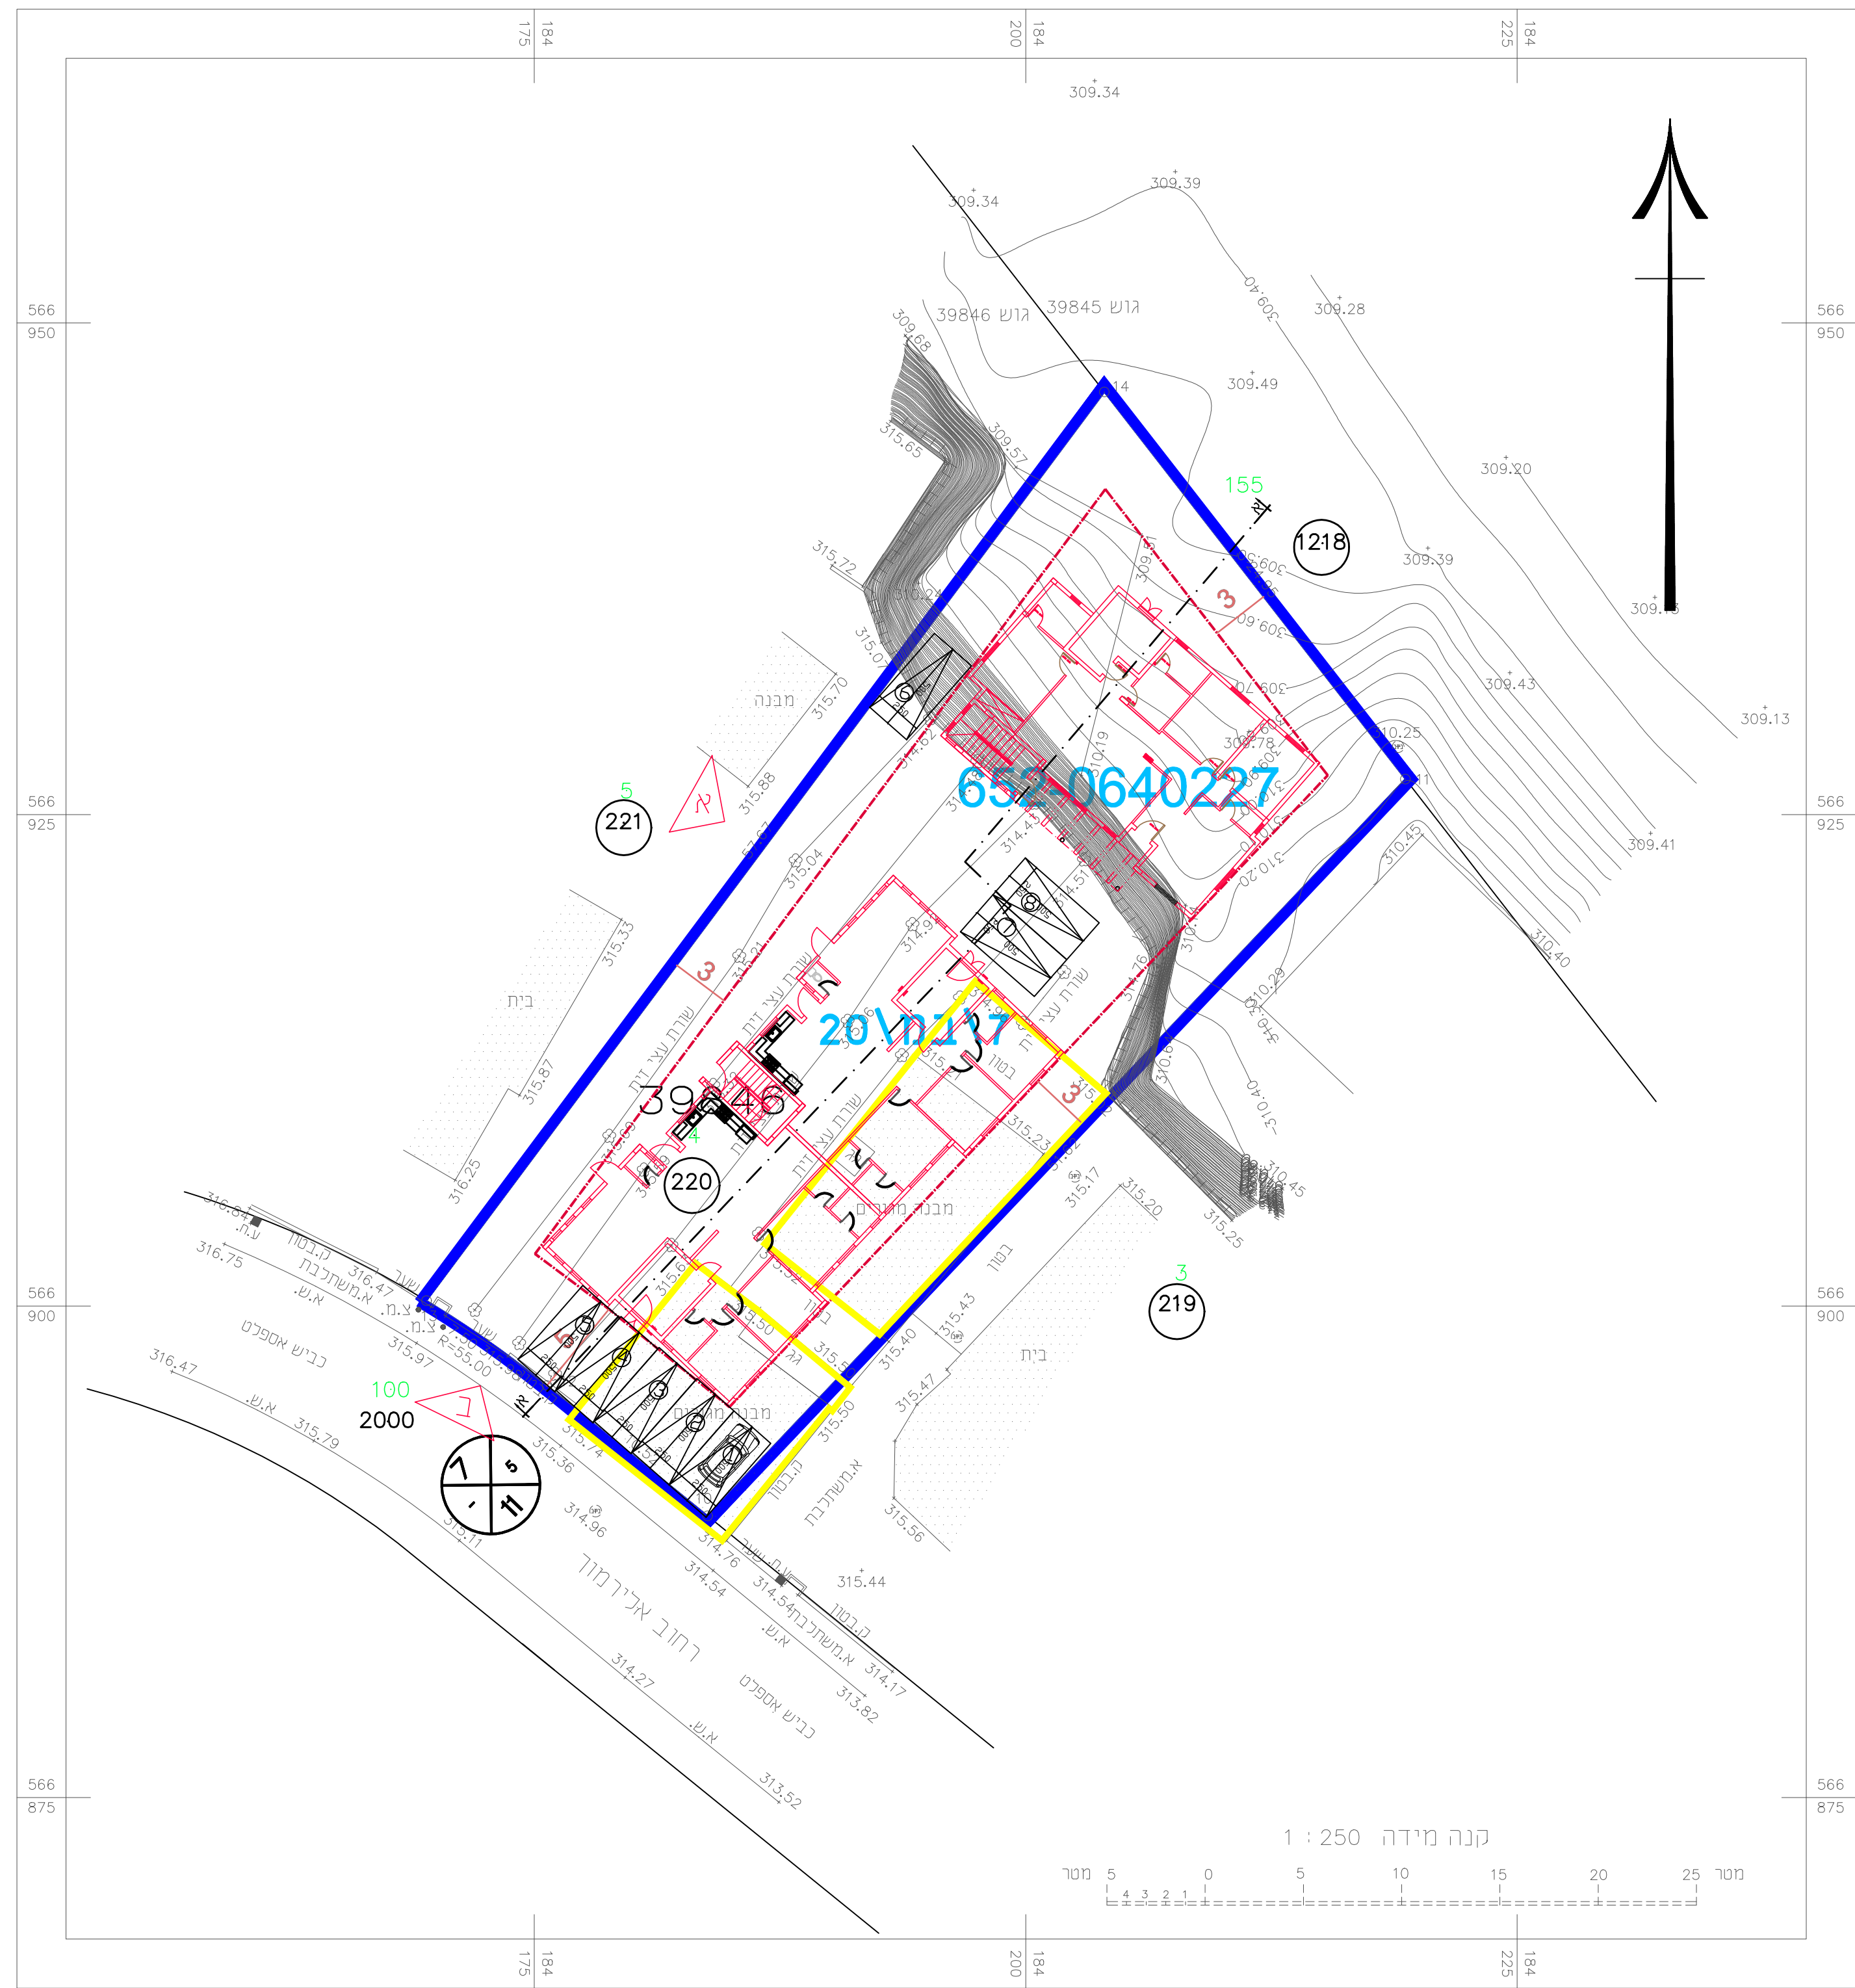


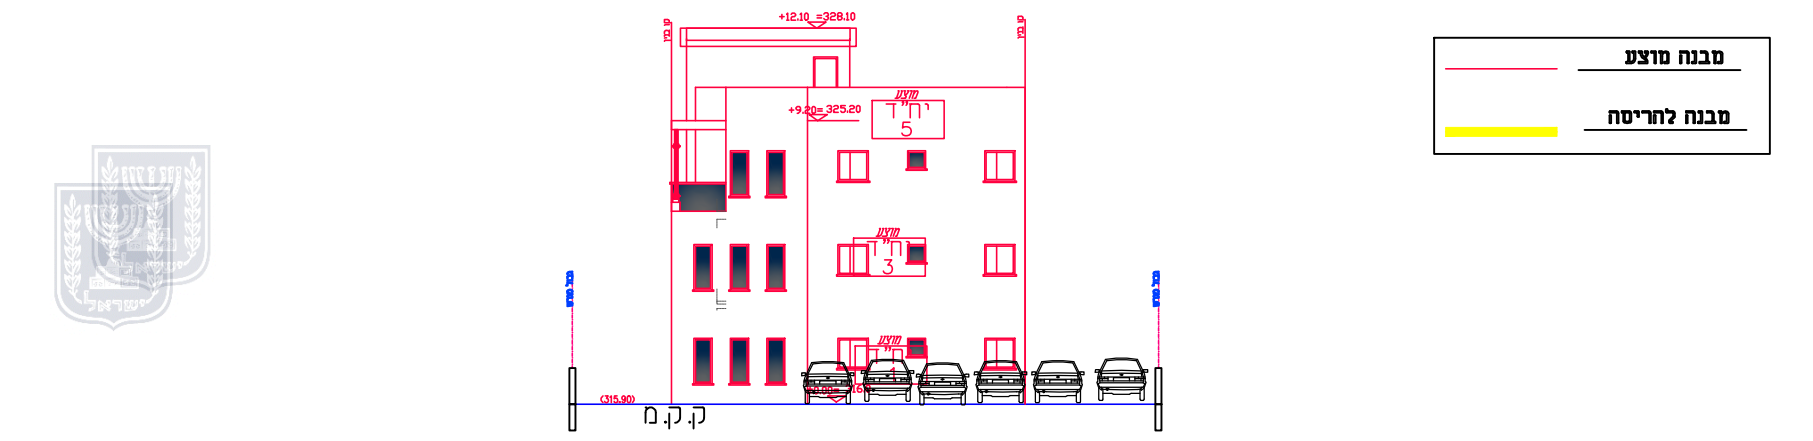

| נספח בינוי                |            |                 |
|---------------------------|------------|-----------------|
| מס' 652-1083880           |            |                 |
| מגרש 220 שכונה ה שגב שלום |            |                 |
| נספח לתכנית               |            |                 |
| תחולה                     | רקע        | מתוך 1          |
| תיאור                     | נספח בינוי | גליון 1         |
| תאריך עריכת הנספח         | 23-3-2023  | מחזור 1         |
| רשימת התרשימים            | קנ"מ       | מחזור 1         |
| מצב מאושר                 | 1:250      | מחזור 1         |
| תרשים סביבה               | 1:25000    | מחזור 1         |
| תרשים נוסף                | 1:2500     | מחזור 1         |
| שמות וחתימות:             |            |                 |
| עורך הנספח                | שם:        | פונקציה         |
|                           | תאריך:     | משרד קווי הנדסה |
| חתימה:                    |            |                 |

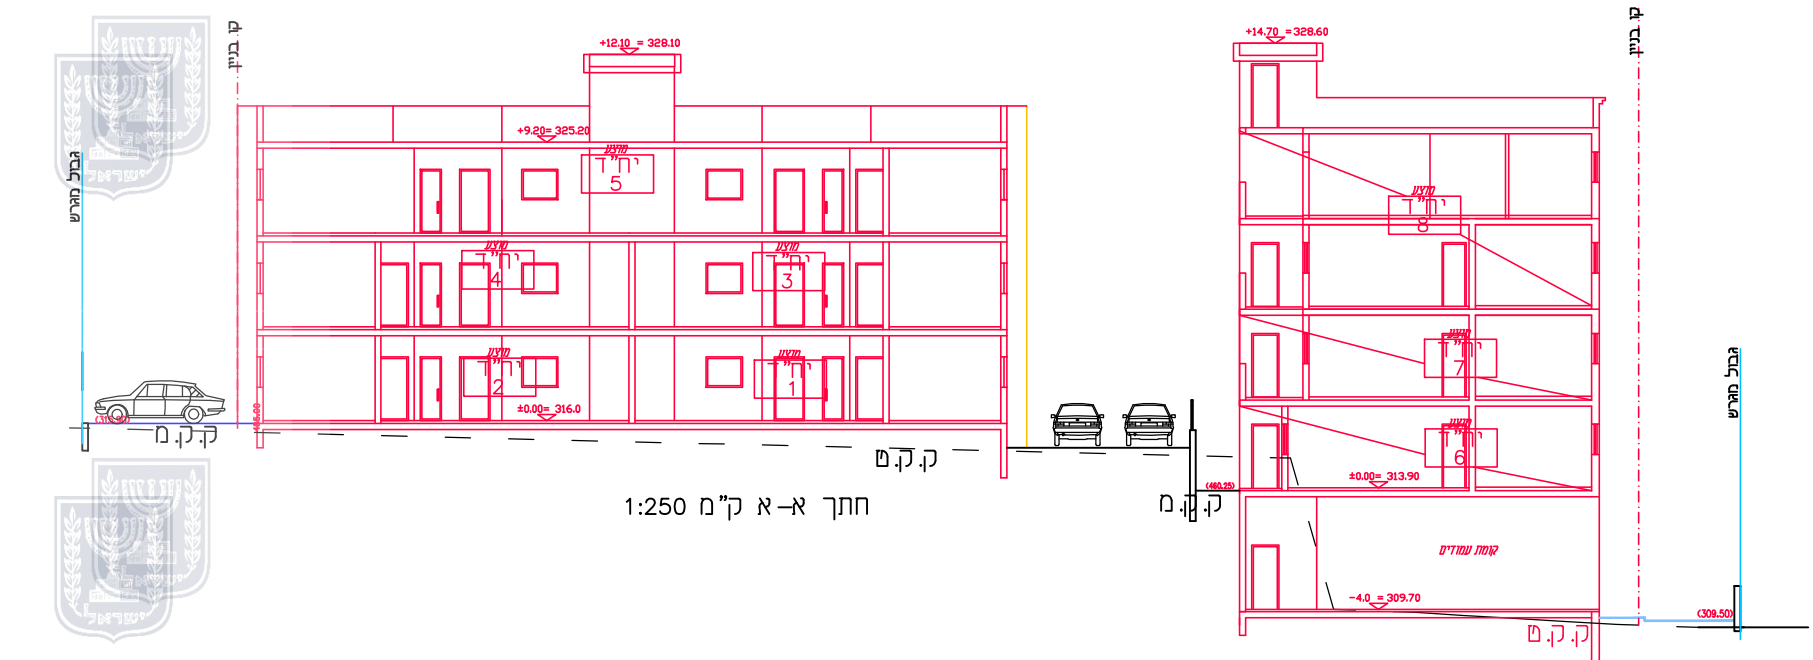