


מחוז דרום
 הוועדה המחוזית החליטה ביום:
 05/07/2023
 להפקיד את התכנית
 24/08/2023

י"ר הוועדה המחוזית תאריך

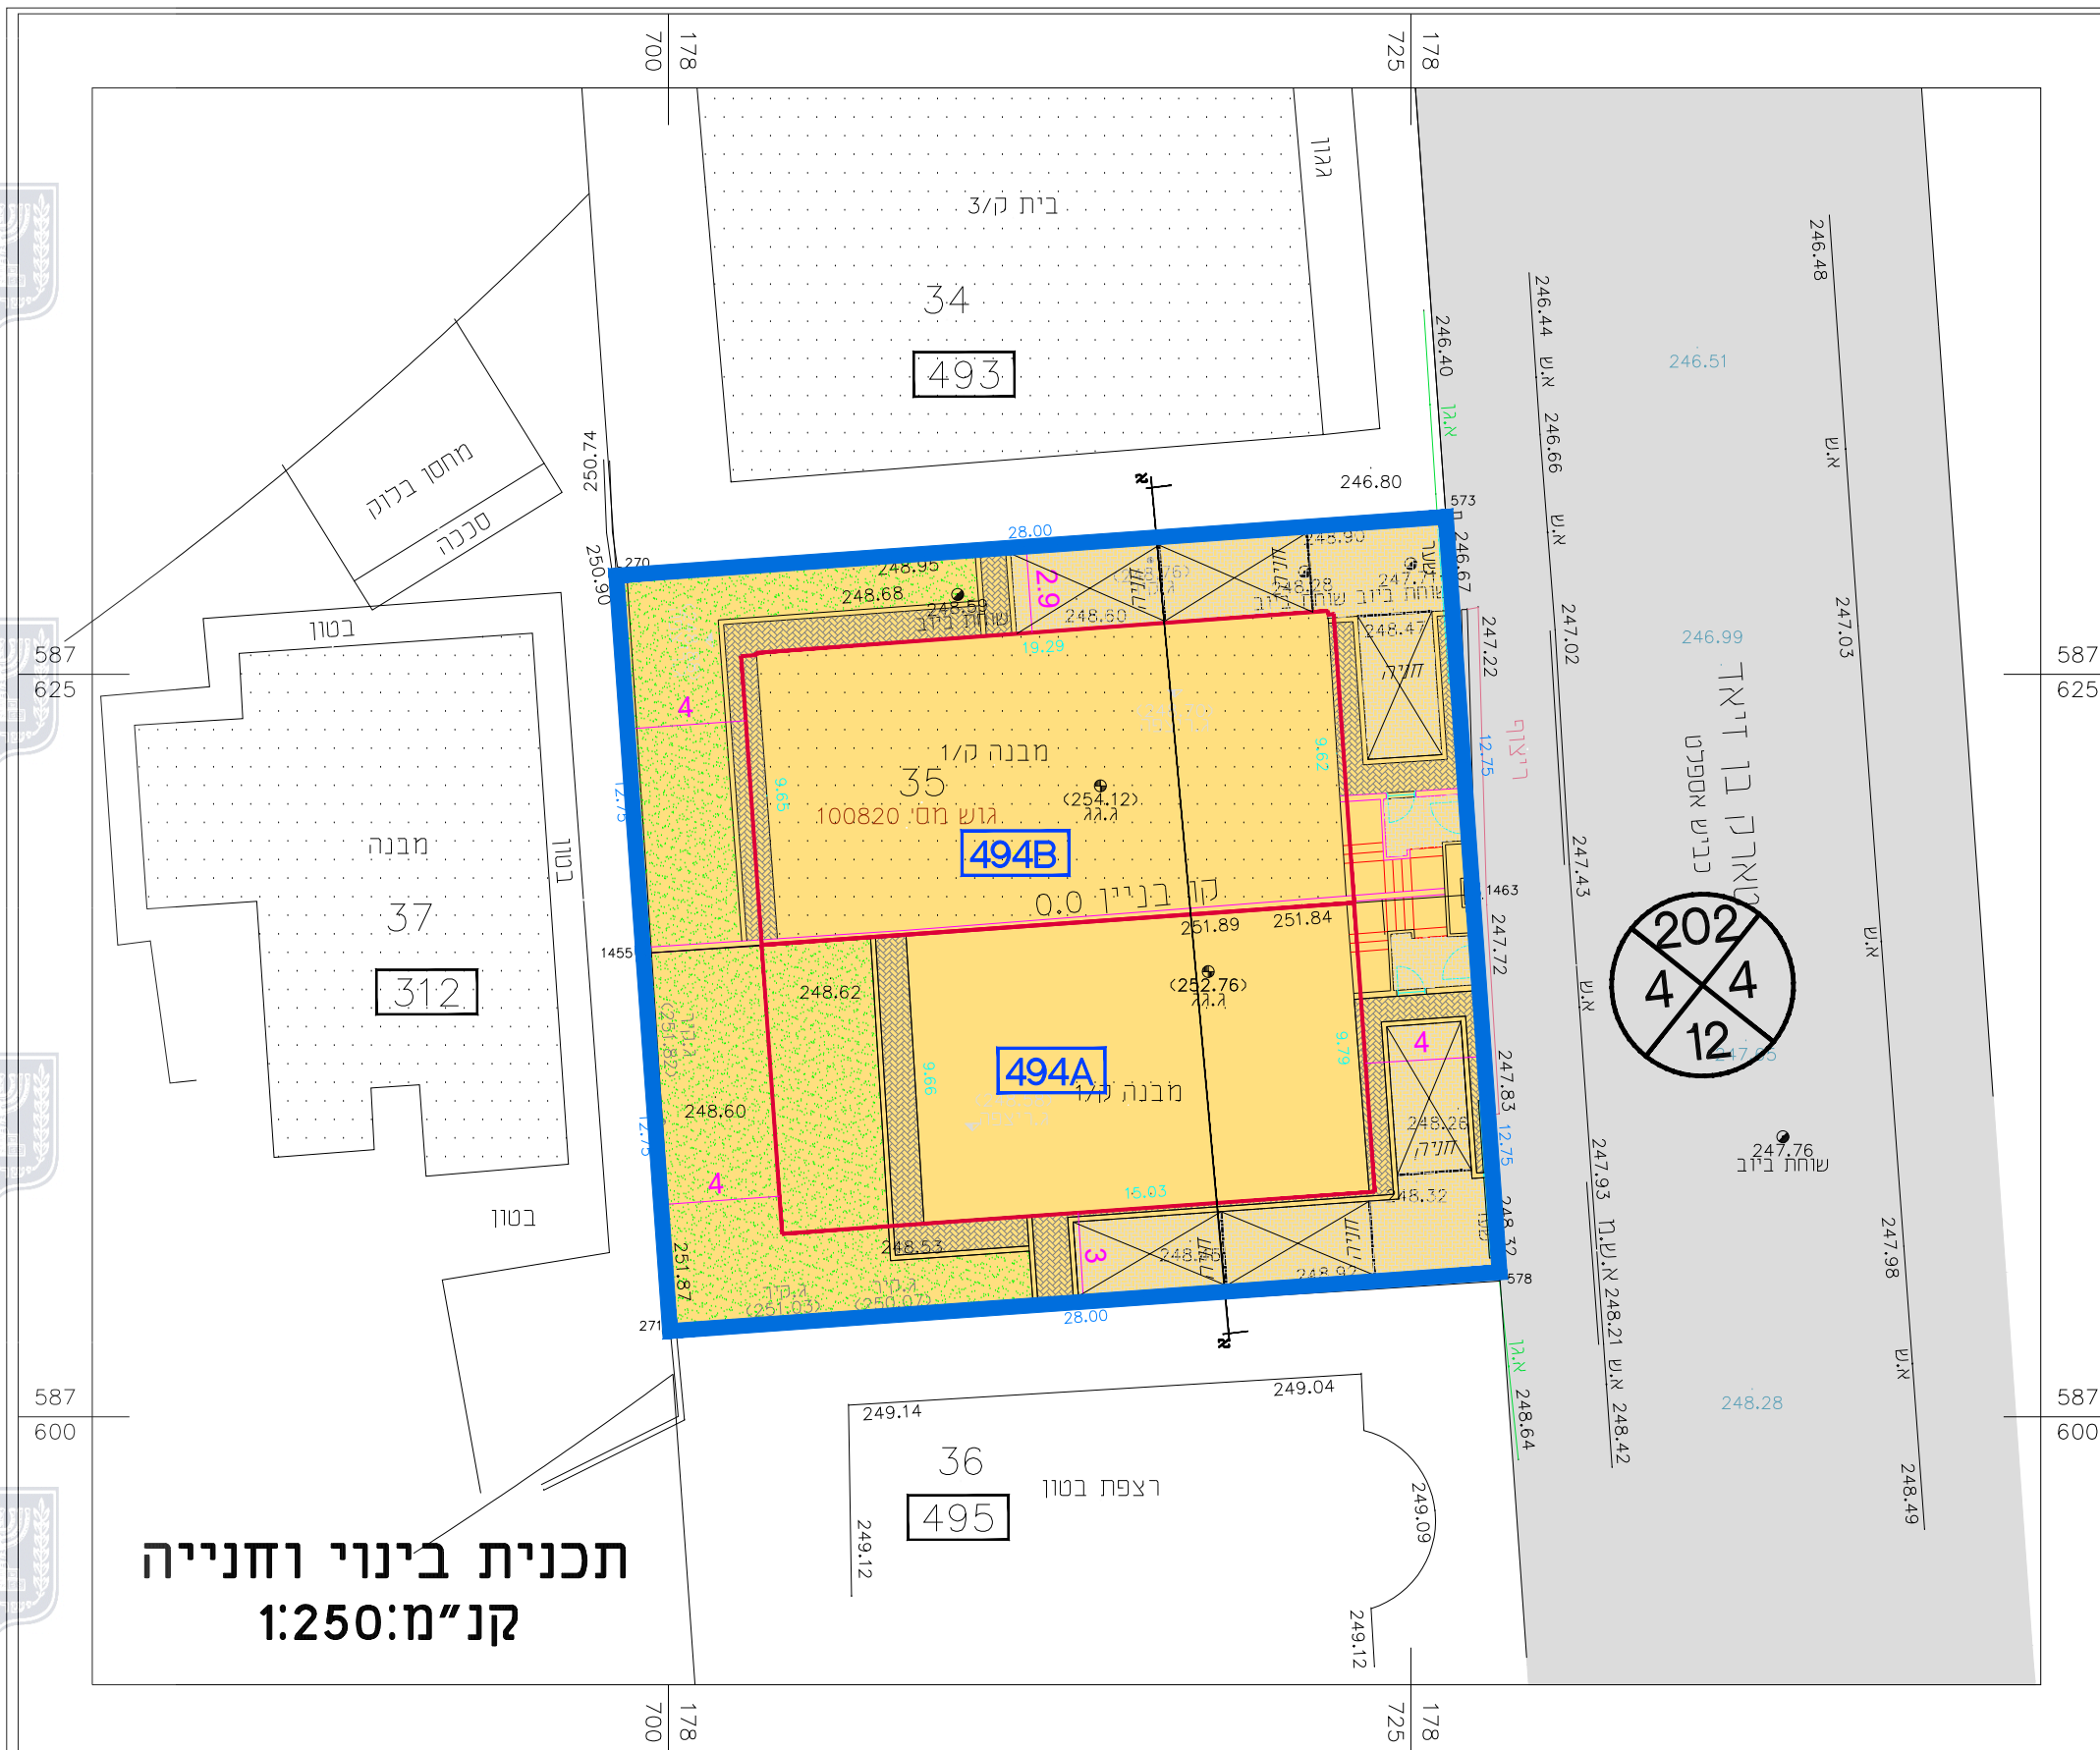

חוק התכנון והבנייה, התשכ"ה - 1965
 תכנית מפורטת

מס' 618-1067453

מתחם 2 מגרש 494,78

נספח בינוי מנחה גליון 01 מתוך 01

שם הנספח	קני"מ
מצב מאושר	1250
תרשים סביבה	-
תרשים נוסף	-
תרשים נוסף	-
תמונה נוספת	-

תאריך 20/02/2023

מקרא:

- גבול תכנית
- מגורים
- מבנה קיים
- מבנה מוצע
- דרך
- קווי בניין
- חניה

שמות ודחיתומות:

שם: חתימה: סלימאן מחמד תאריך: סמ. פרמה אדריכלים ויועצים בע"מ רשיון מס' 69373	עורך התוכנית
--	-----------------

