

נספח בינוי

נספח לתכנית מס' 602-1191998

מגרש 15, משעול הנרקיס 3
שכונת גנים, אילת

גליון 1 מתוך 1


תחולה	מנחה, מחייב לעיניין רום גובה סופי וקוי הבנין.
תיאור	
תאריך עריכת הנספח	16.07.23
קני"מ	1:100
תכנית פיתוח	1:100
שם תרשים	
שם תרשים	
שם תרשים	

שמות וחתימות:

עורך הנספח	שם:	שמואל דוידסון
תאריך:		

שמול דוידסון
שמואל דוידסון בע"מ
ת.פ. 51587413


סכמות מנחות בקנ"מ 1:100

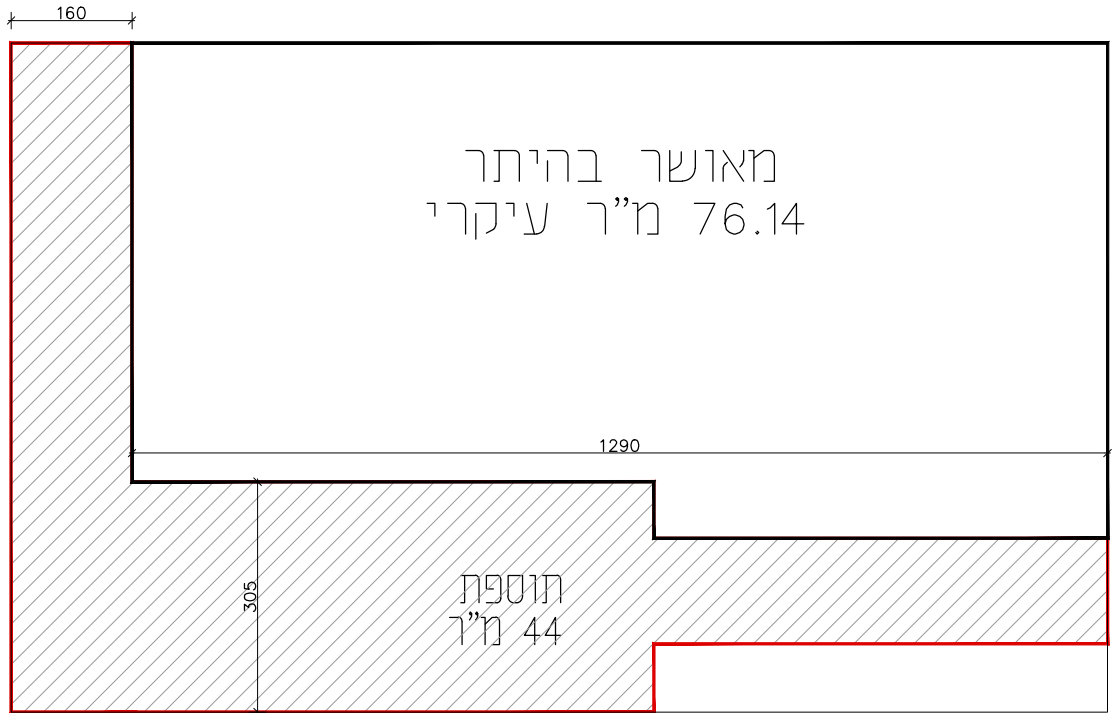

קומה א'




קומת ביססה

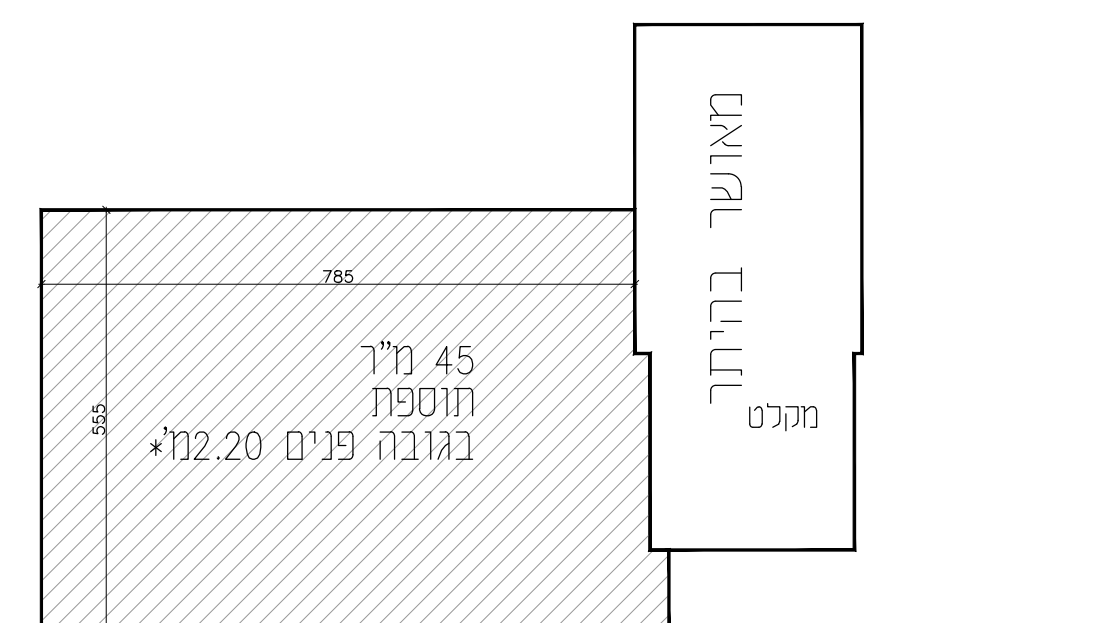

קומת פרתוף


* לא נכלל במינין השטחים

משי נרקיס

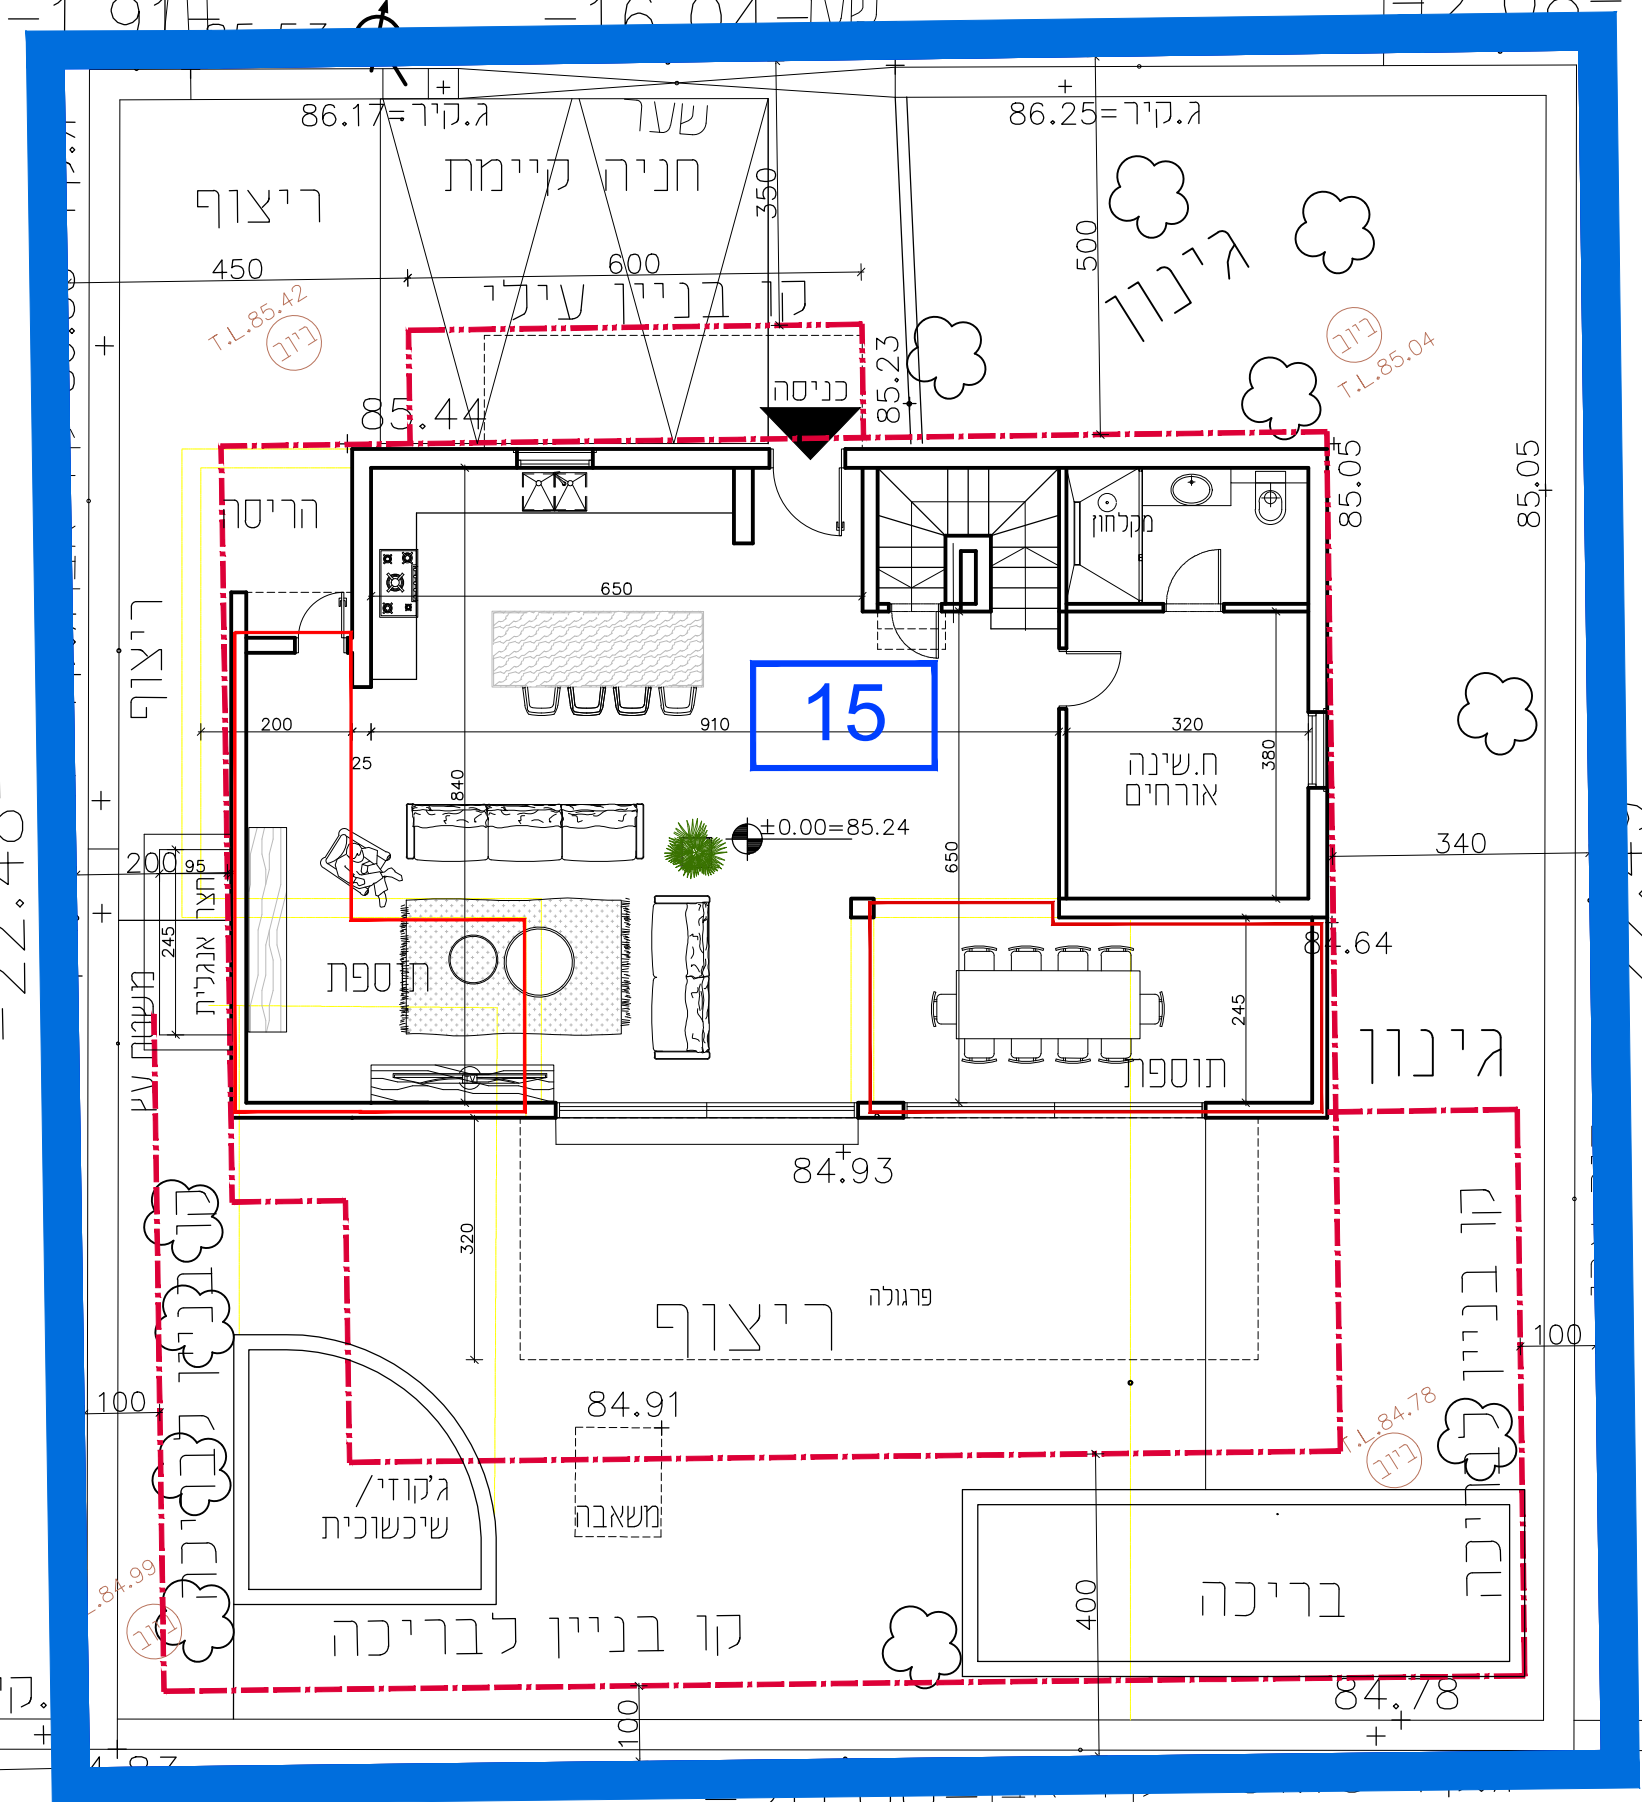


תכנית קומת קרקע

קני"מ 1:100

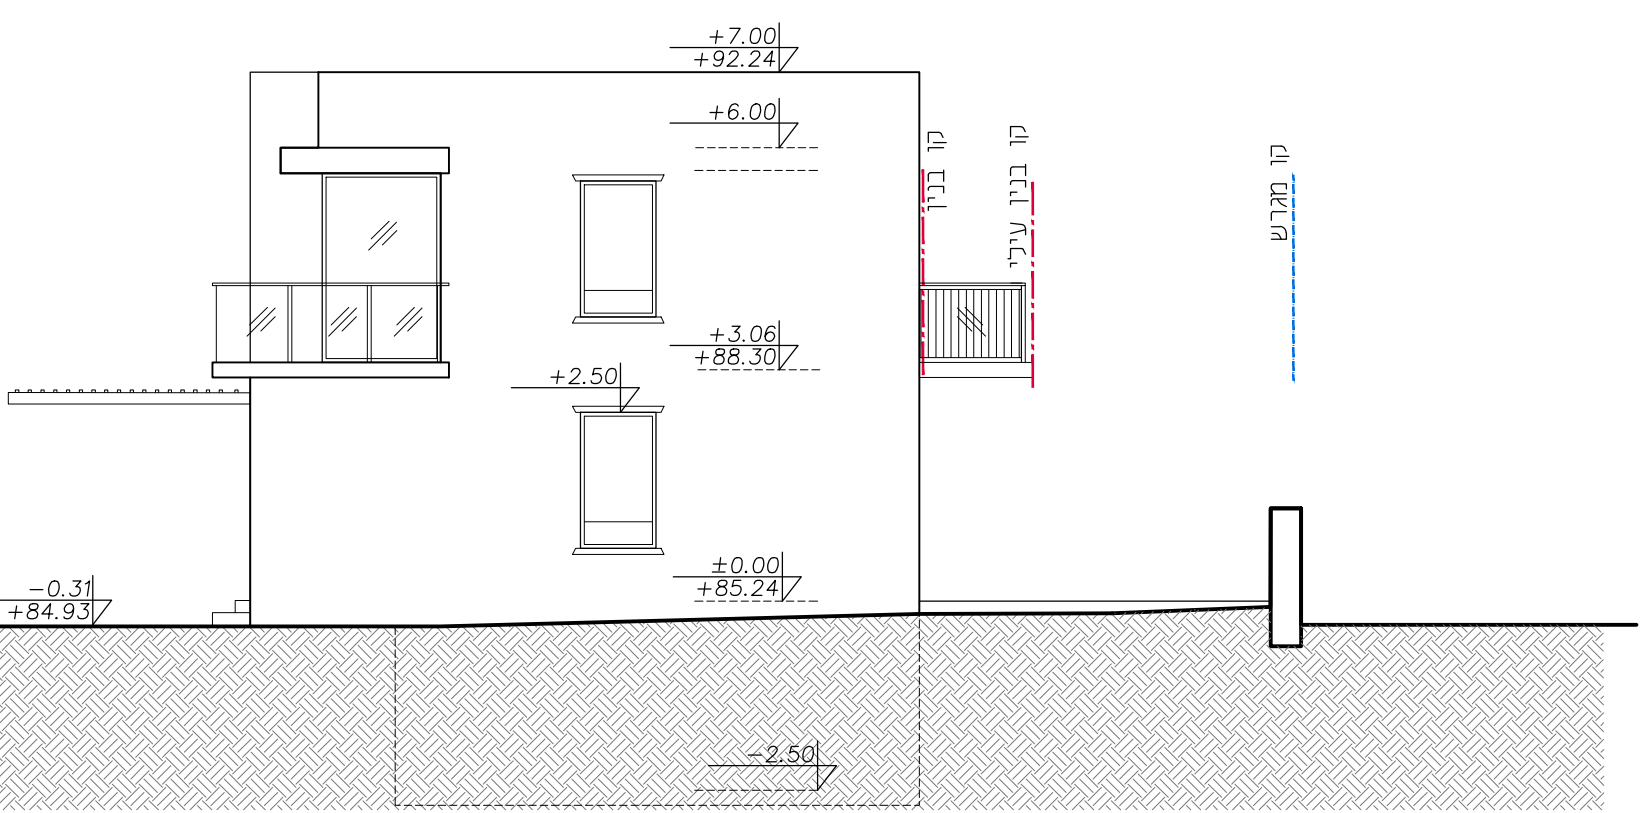


חזית פרתוף

קני"מ 1:100

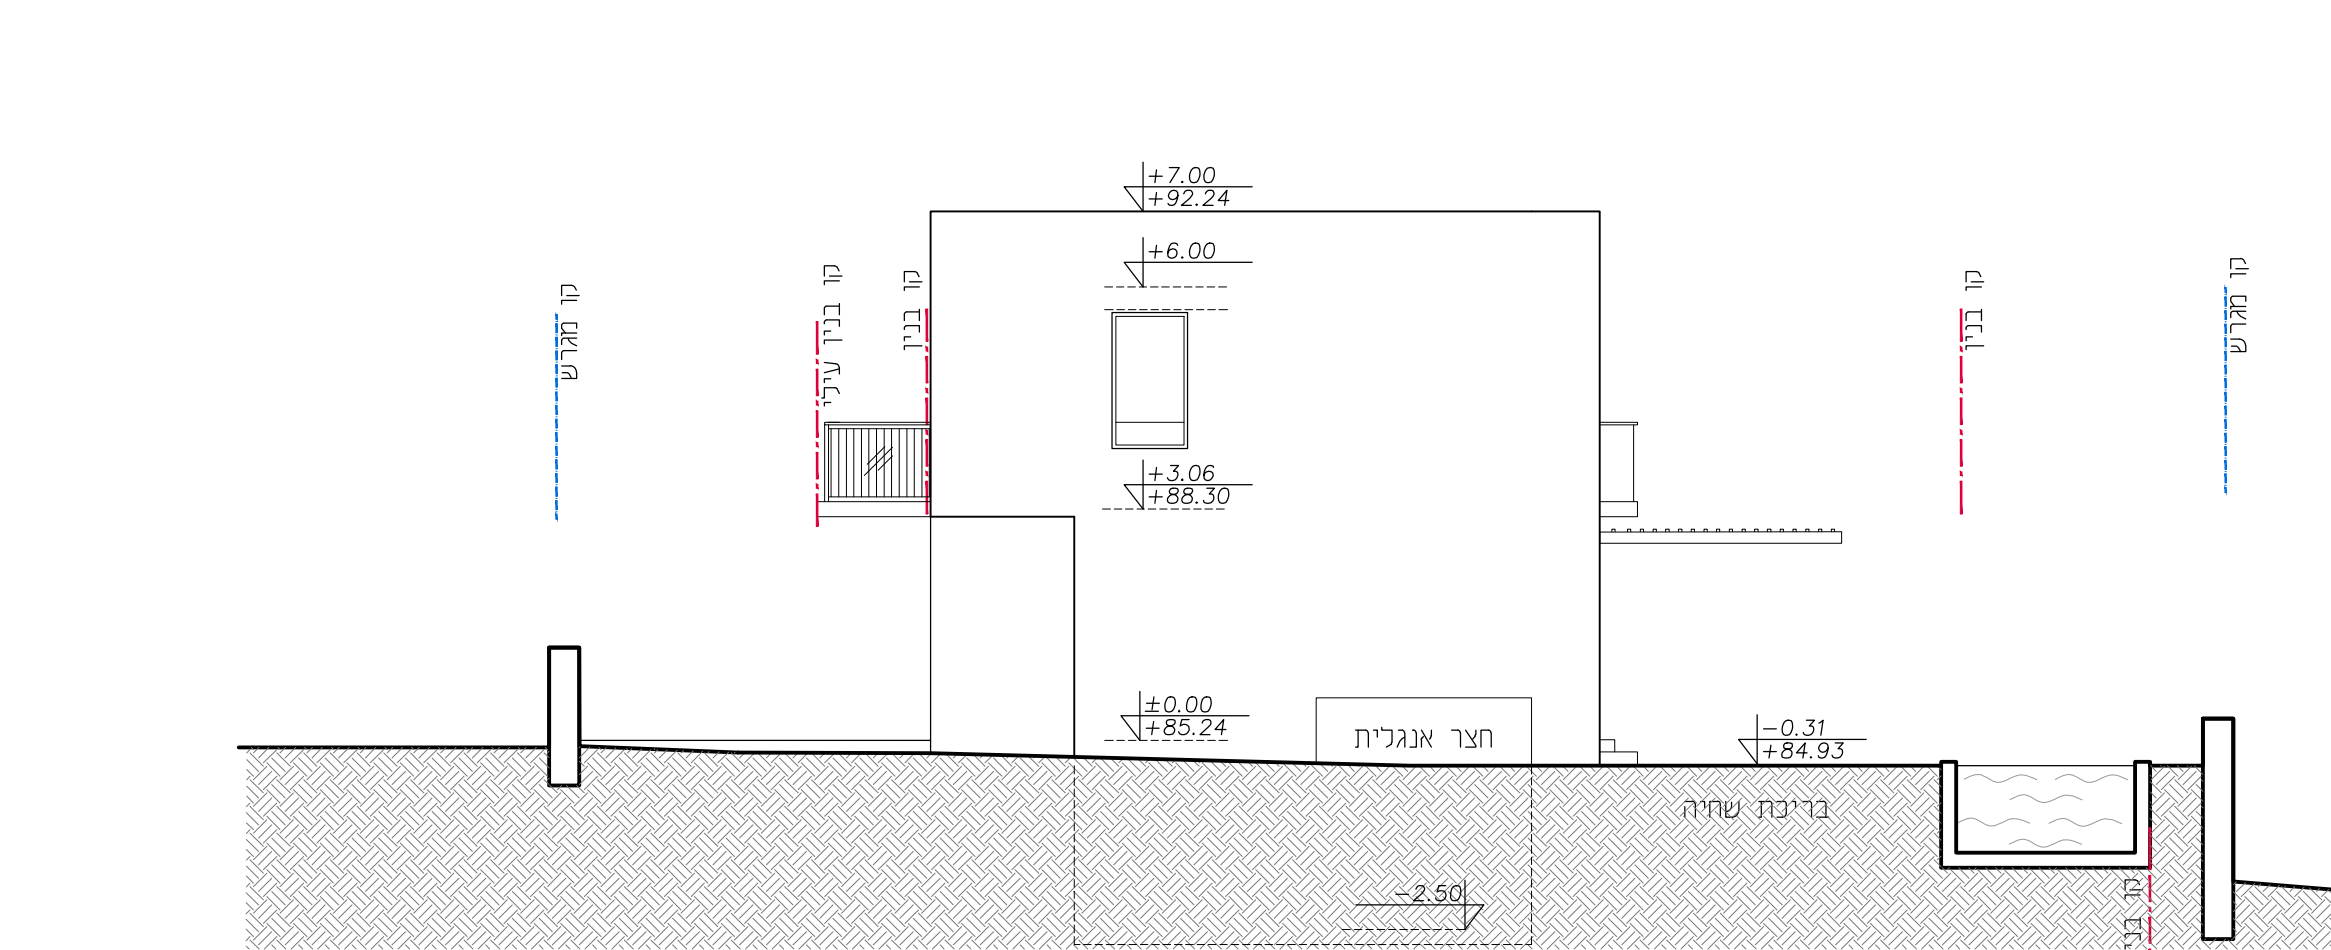


חזית פרתוף

קני"מ 1:100

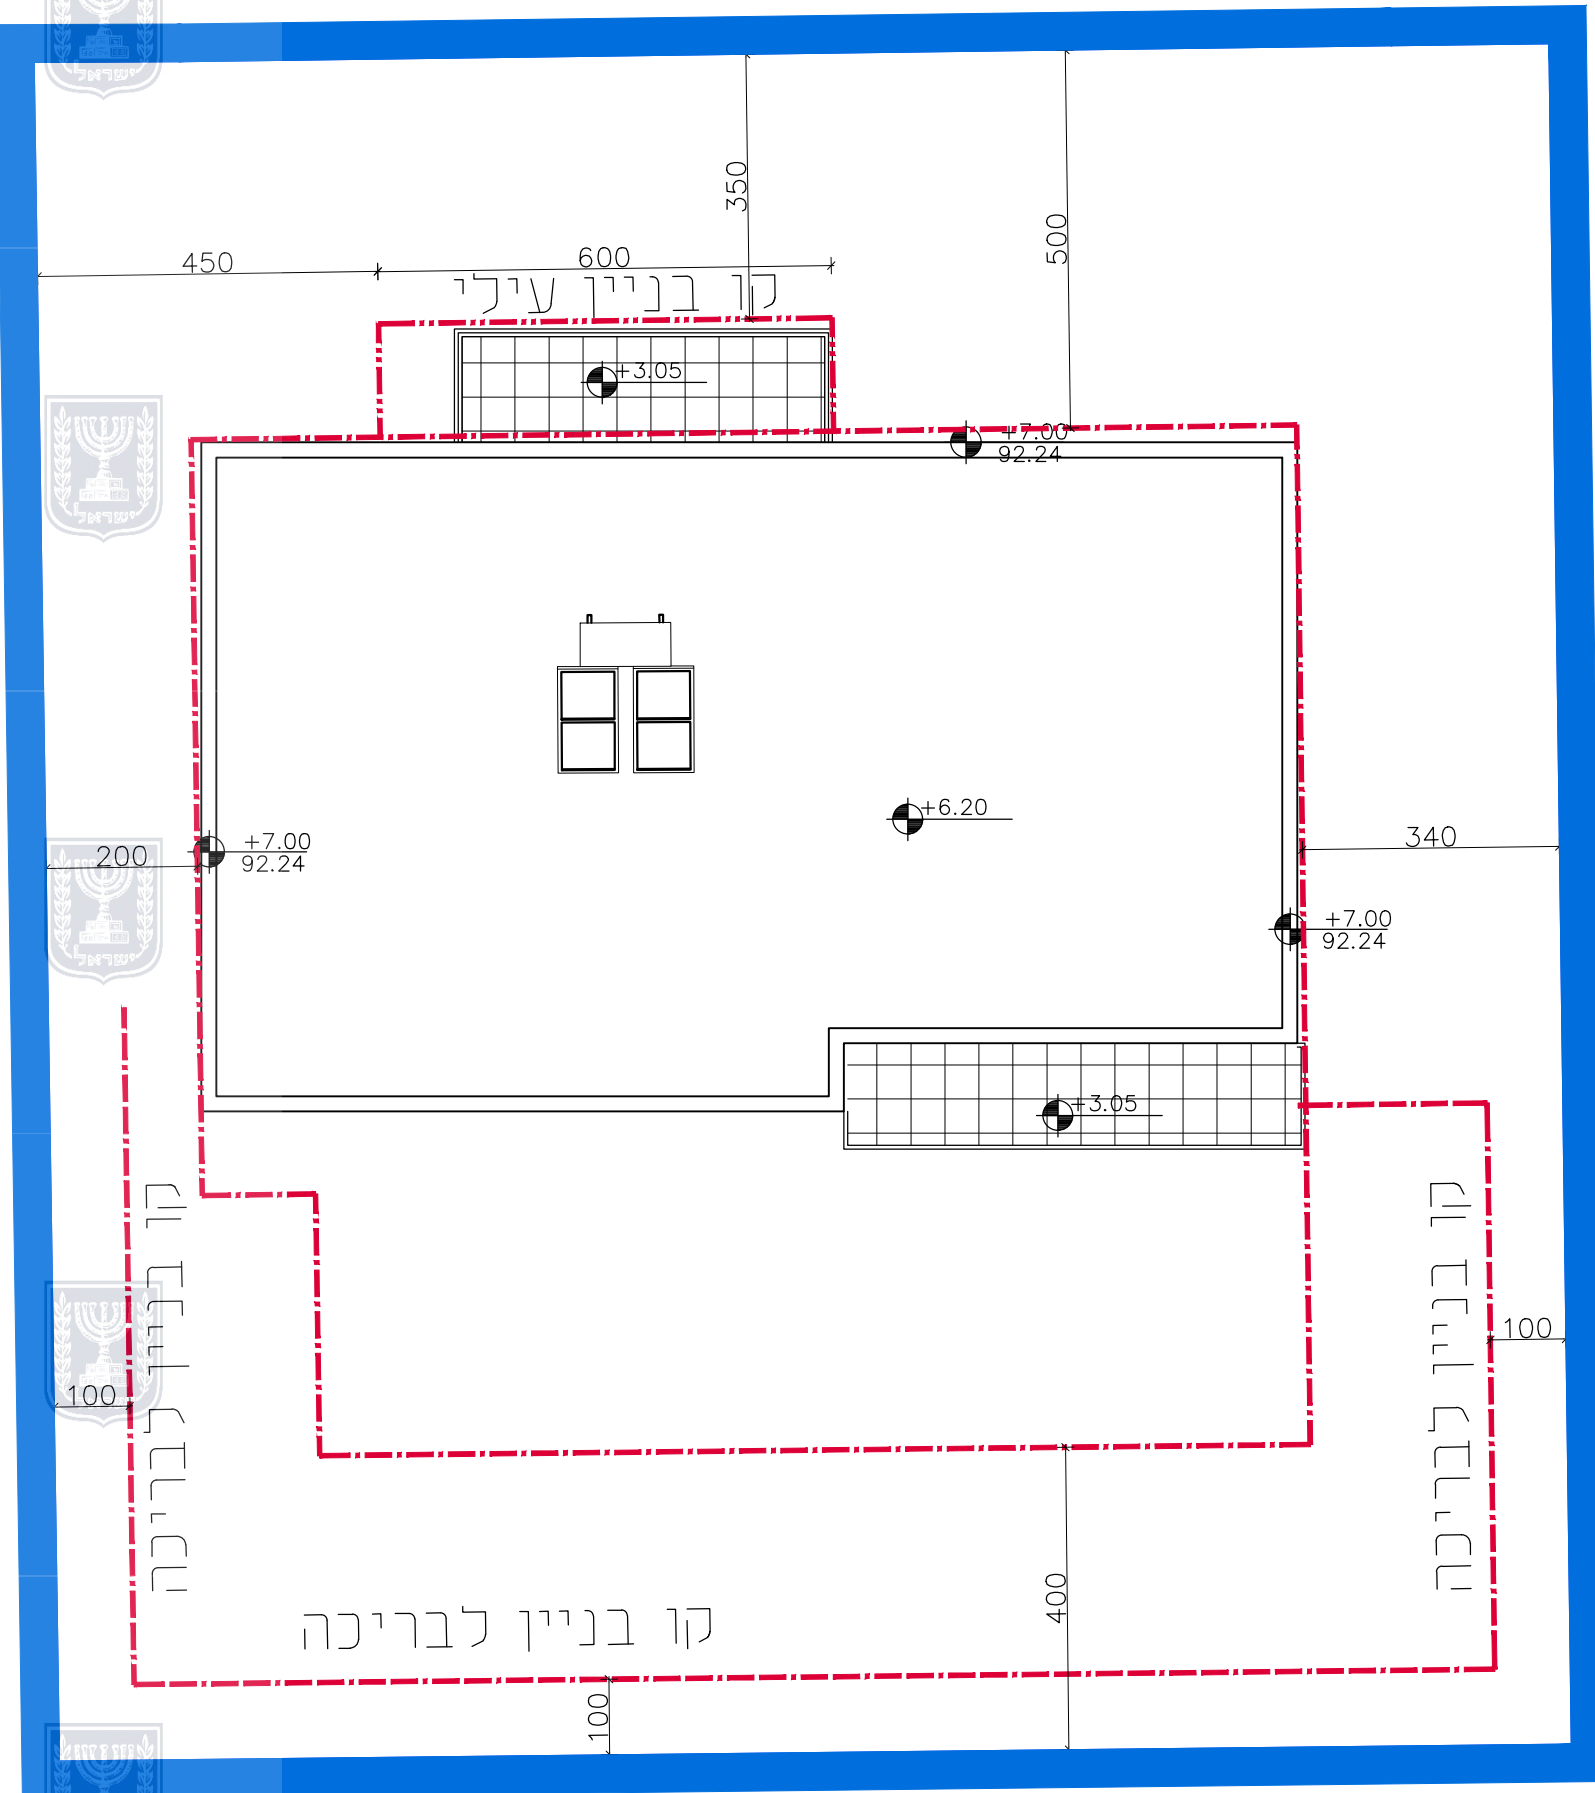


תכנית חגג

קני"מ 1:100

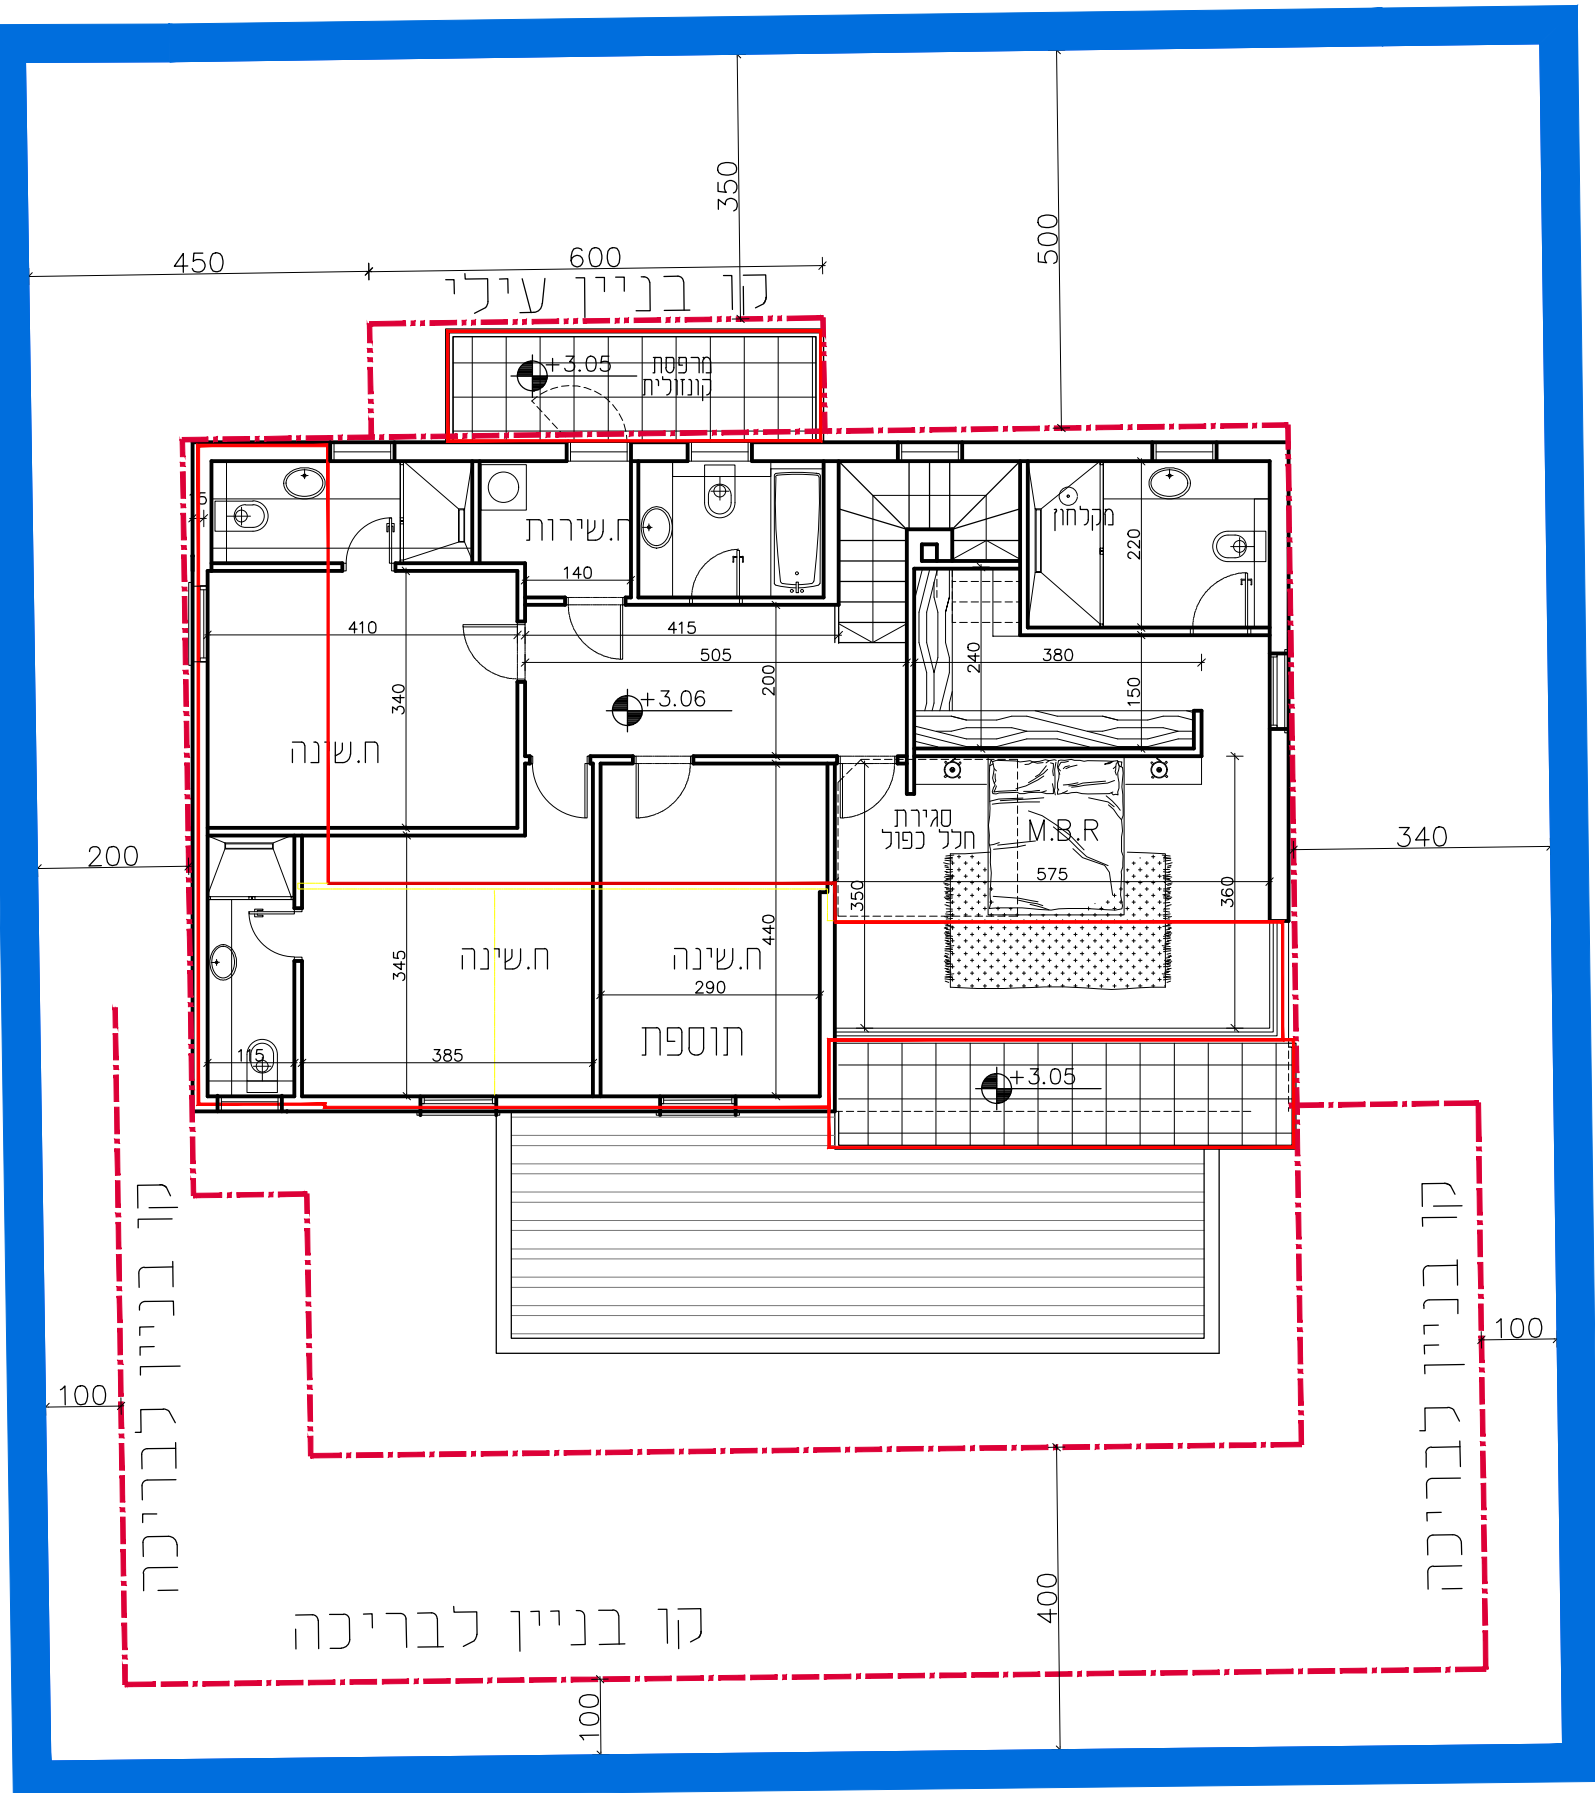

תכנית קומה א'

קני"מ 1:100

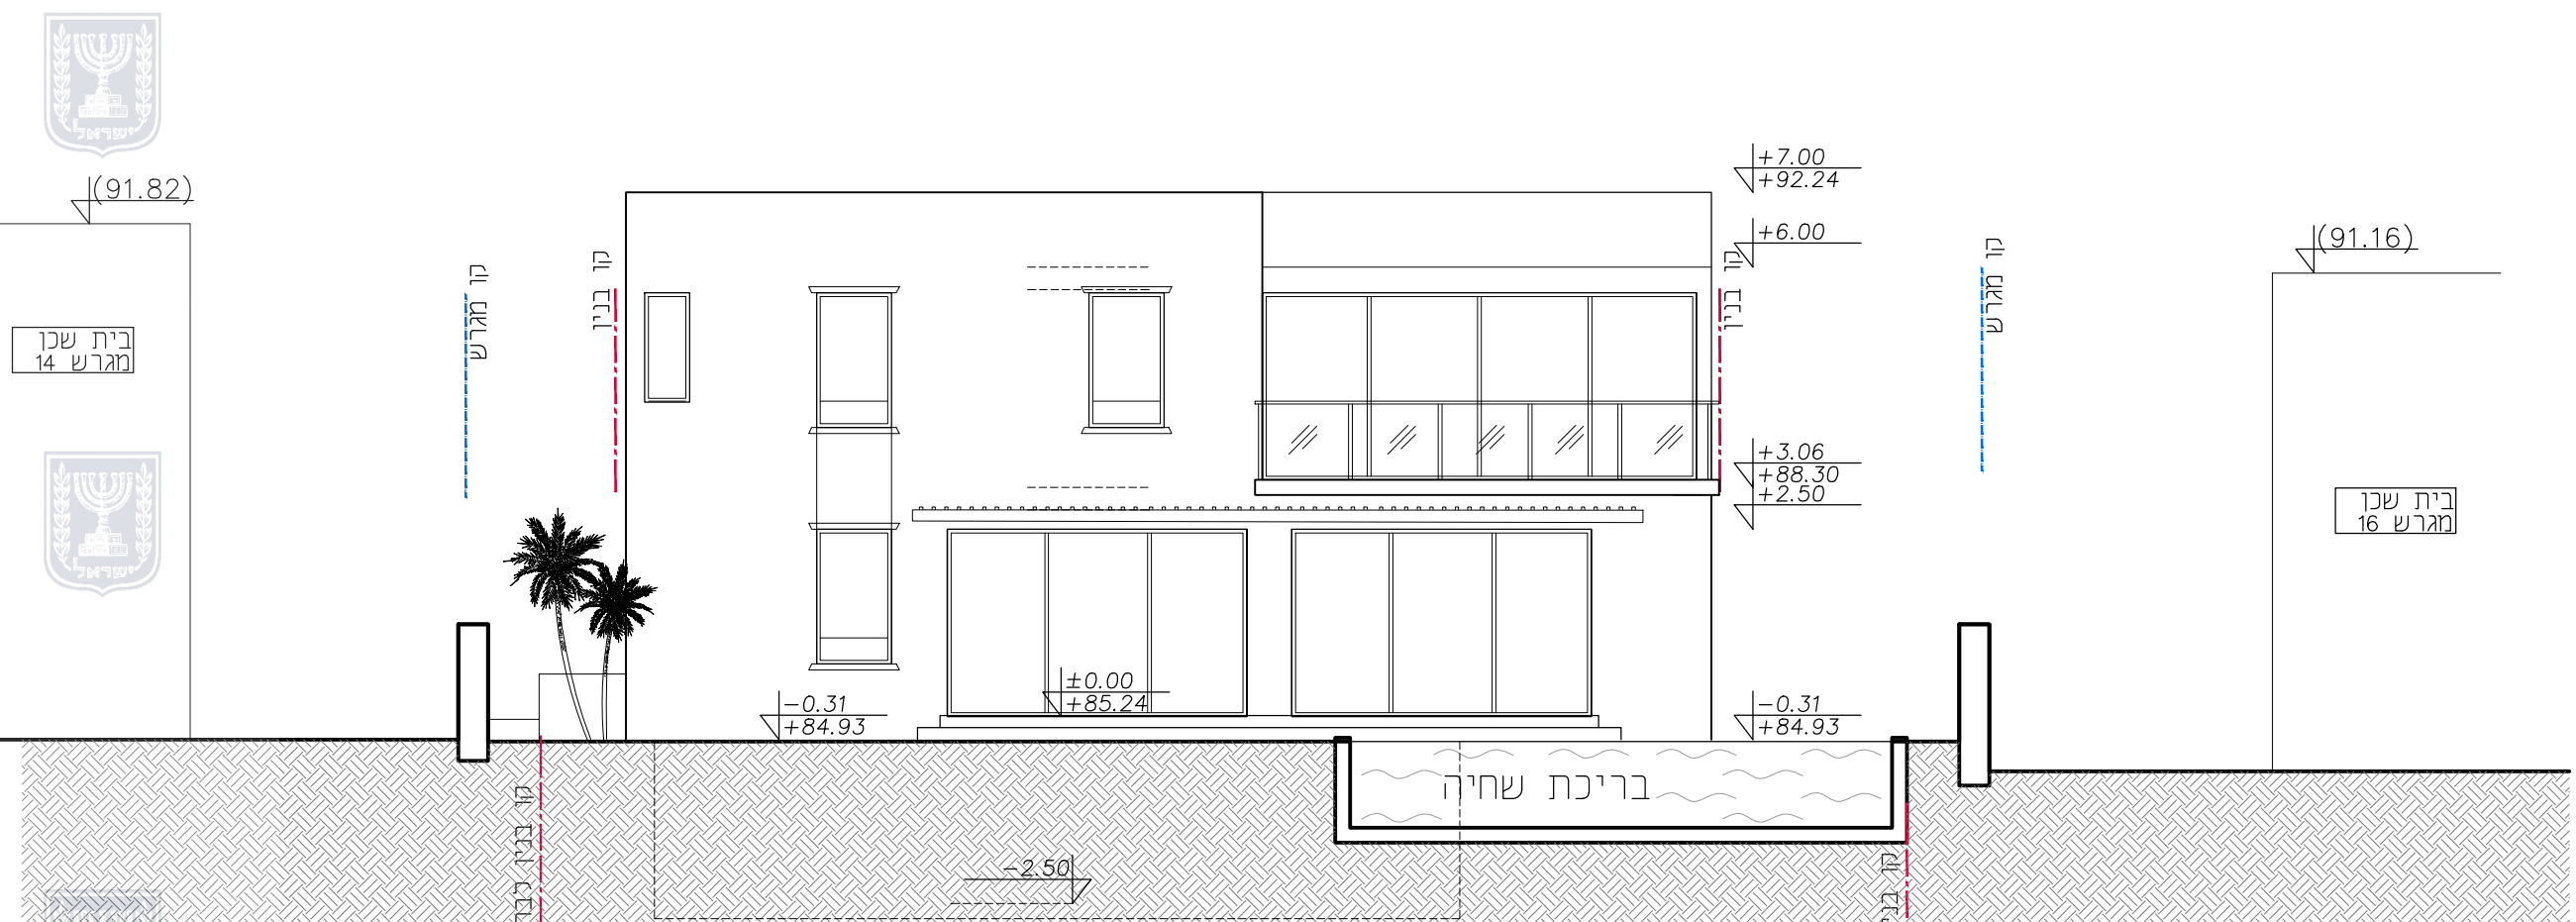

חזית דרוםית

קני"מ 1:100



חזית צפונית

שטח לפי תב"ע מאושרת 180 מ"ר עיקרי
שטח מאושר בהיתר 166.09 מ"ר עיקרי
שטח תוספות לשטח עיקרי עפ"י תכנית זו 90 מ"ר
סה"כ 270 מ"ר

שטח מותר עפ"י תכנית מפורטת מס' 138/03/2 עיקרי	שטח מותר עפ"י תכנית זו עיקרי	שטח מותר עפ"י תכנית זו עיקרי
180	90	270

סה"כ עיקרי 270 מ"ר