


מינהל התכנון

1965 - חוק התכנון והבנייה, התשכ"ה - 1965

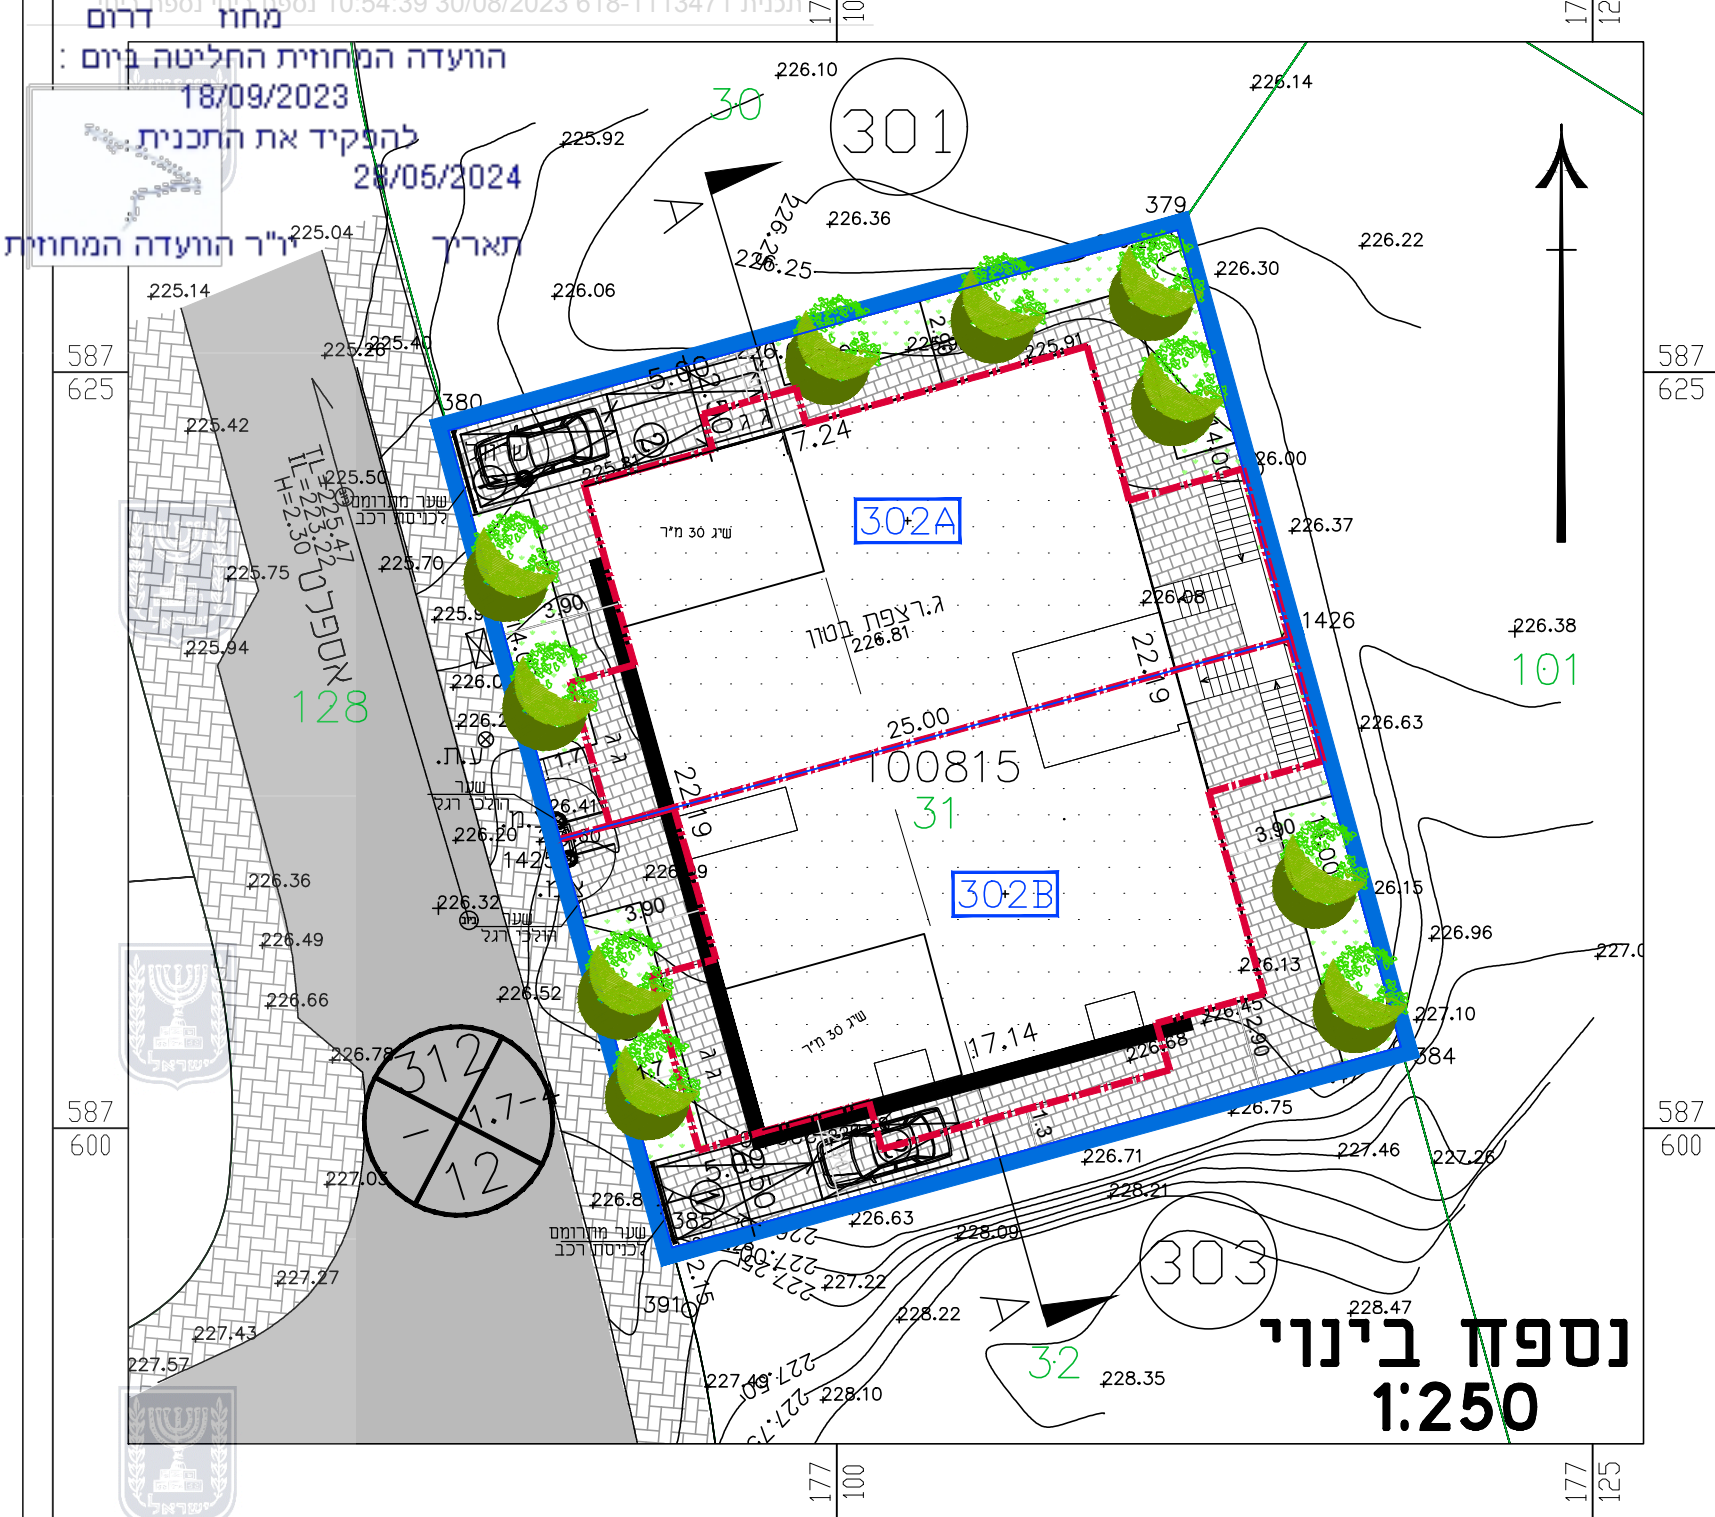


**חוק התכנון והבנייה, התשכ"ה - 1965
תכנית מתאר מקומית**

מס' 618-1113471

**שם התכנית
מגורים במגרש 302 מתחם 3, רהט**

נספח בינוי גליון 1 מתוך 1

שם הנספח	קני"מ
נספח בינוי	1:250
חתך	1:250
תאריך	05.05.2023

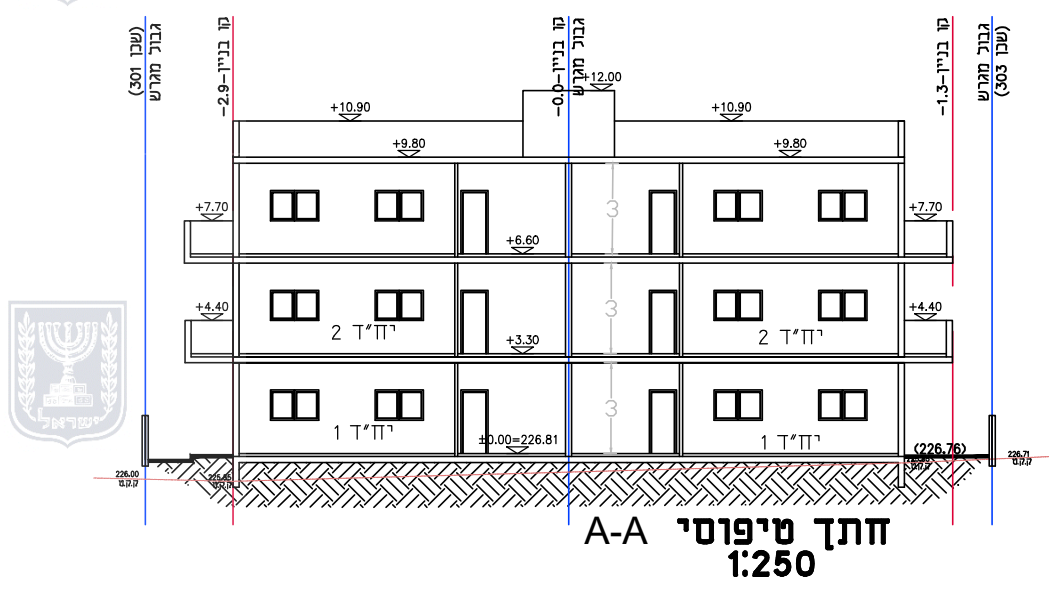

- מקרא:**
- גבול תכנית
 - מדרכה
 - בנייה קיימת
 - ריצוף
 - דרך מאושרת
 - גינון
 - חנייה
 - גבול תא שטח ומספרו 302
 - גבול מגרש
 - קו בניין
 - רוחטה

שמות וזחתימות:

שם: אדרי אחמד אבו עאבד	עורך התוכנית
תאגיד: דאר אדריכלים	