



דו"ק החכנון והביירה, התשס"א - 1965

תכנית מפורטת

חסי' 612-1182989

מגורים ברח' עין סחרונים 12
מגרש 29
שכונה האגם, ירוחם

שם הנספח : בינוי רקע גליון 1 מתוך 1


מחזור	באר שבע
מרחב תכנון מקומי	ירוחם
רשות מקומית	ירוחם
ישוב	ירוחם
תאריך	27.08.2023

שטח התרשים 1:250

שטח תרשים 1	נספח בינוי
תרשים נוסף	
תרשים נוסף	

שמות דחיתות:

דחיתות:	שם:	מושל אחוזן מיכאל	מגרש
	כתובת:	הברק, 244, ירוחם	הנספח
	פסוק:	054-3452424	
דחיתות:	שם:	מושל קלרה עליזה	מגרש
	כתובת:	הברק, 244, ירוחם	הנספח
	פסוק:	054-3452424	
דחיתות:	שם:	מושל קלרה בעניסון	עורף
	כתובת:	חיים גרינוג, 19/5, ירוחם	הנספח
	פסוק:	054-4530016	
	שם:	חאג'ד:	גורם
	שם:	חאג'ד:	מאשר

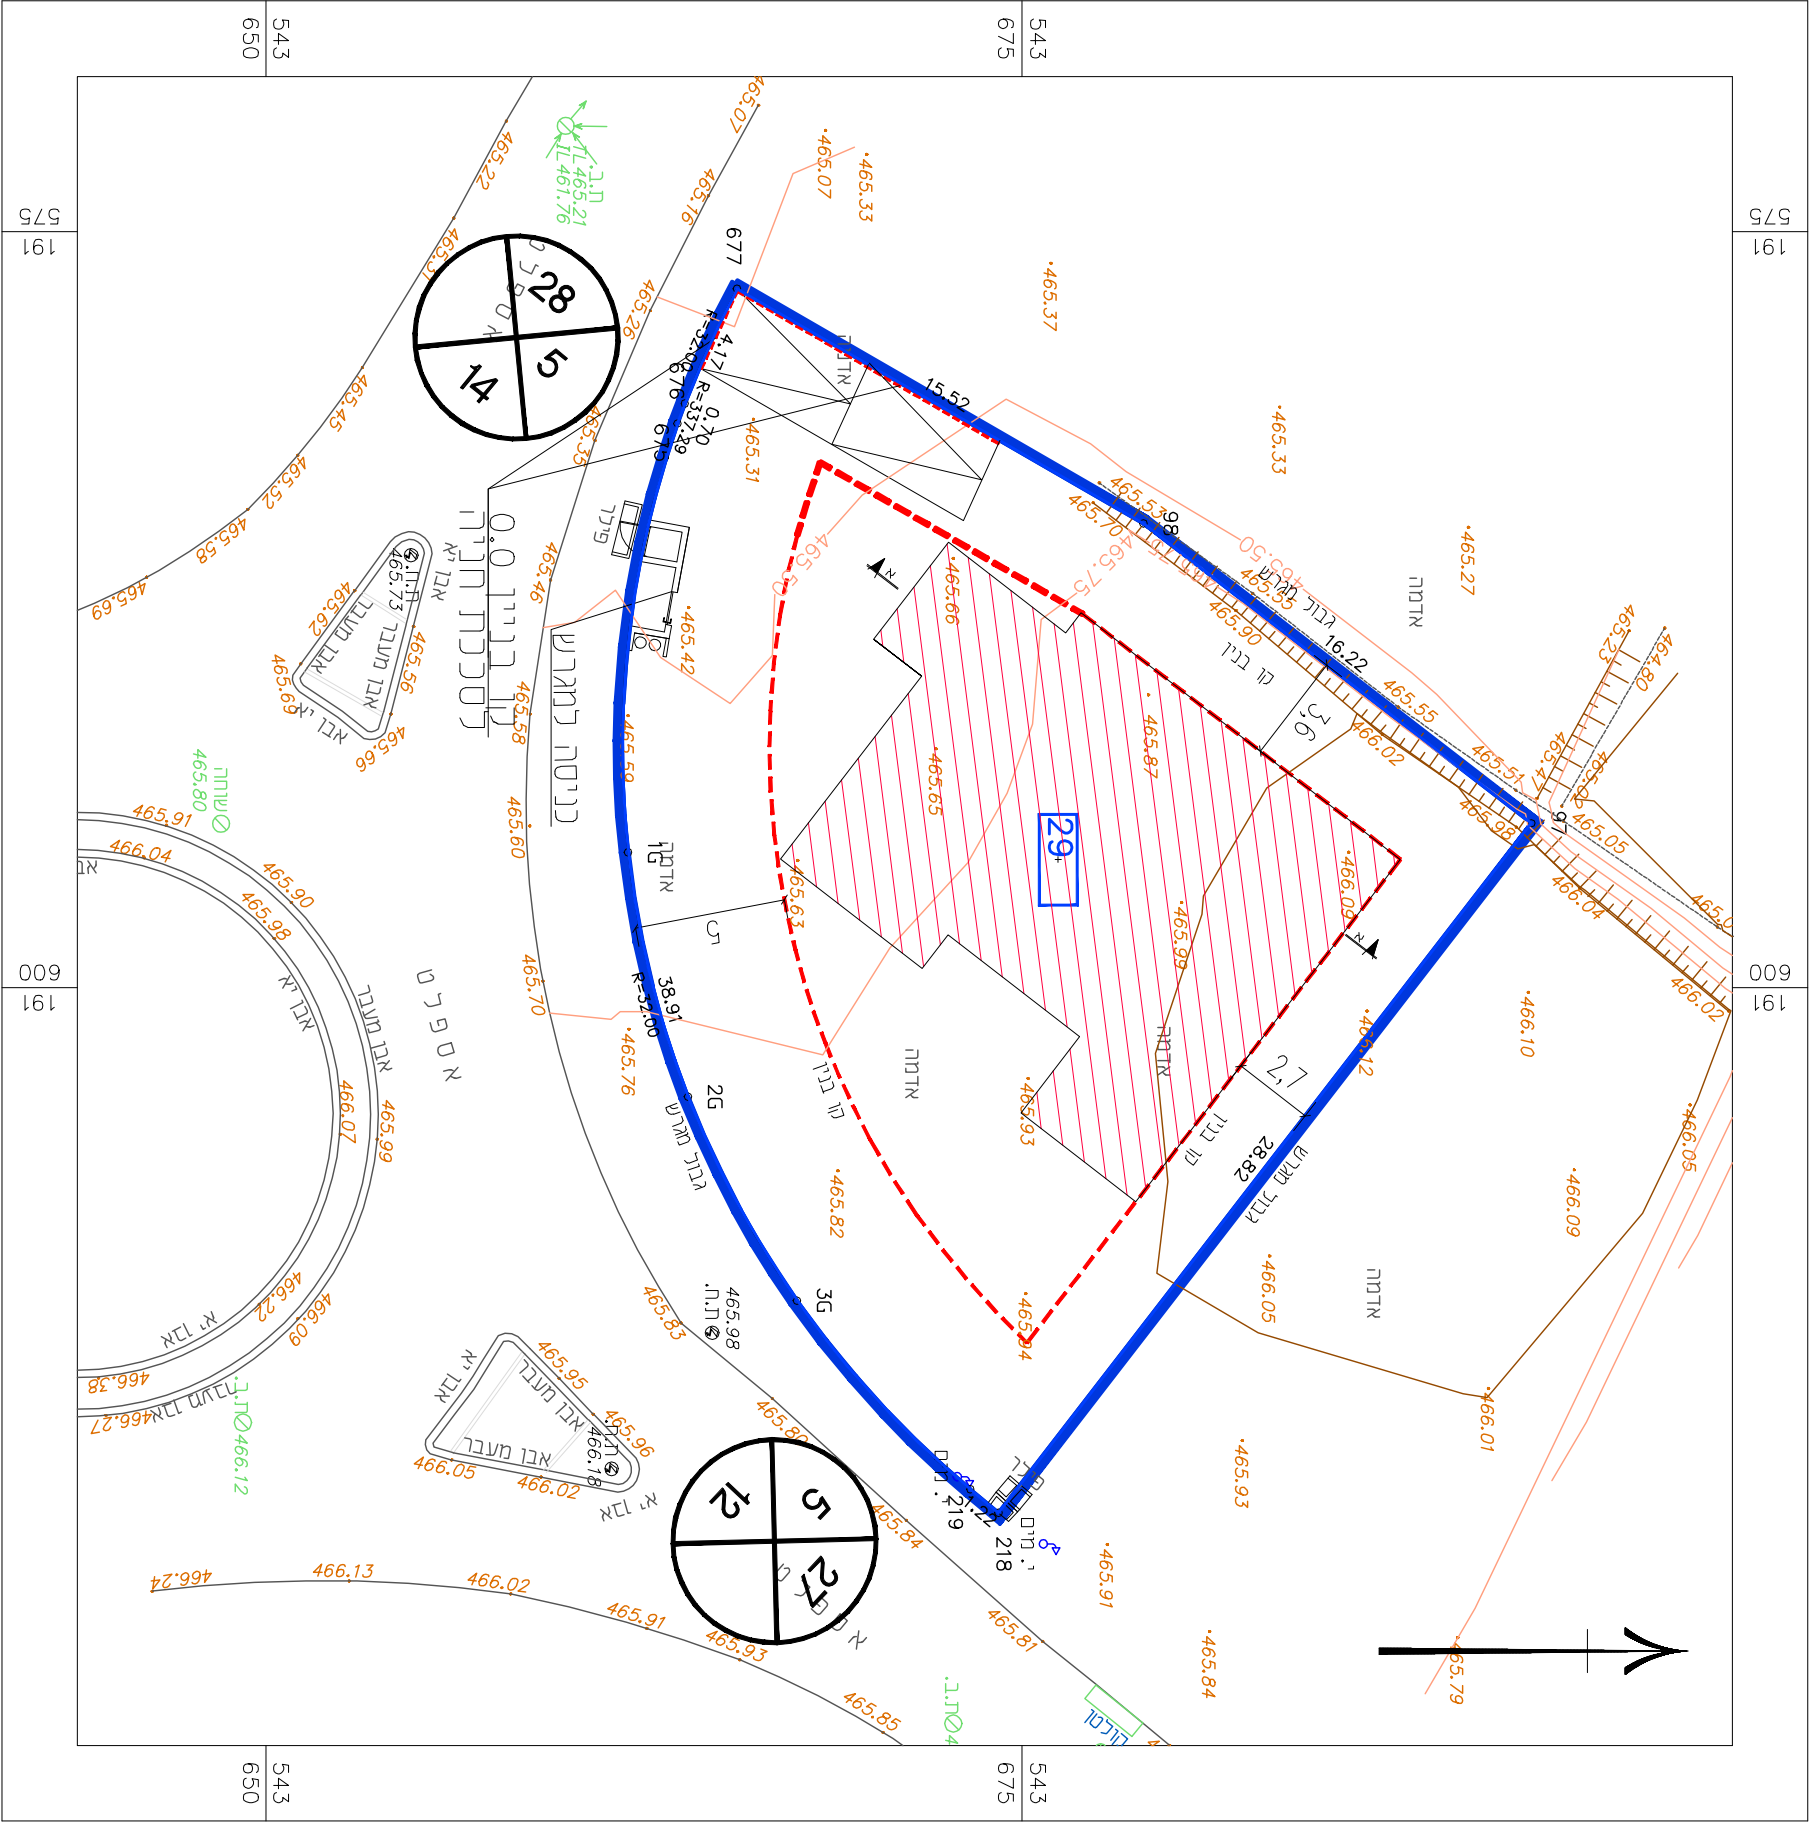

מקרא	
	גבול תכנית
	קו ברק
	גבול ארשון נספח
	מבנה מוצע
	סל דרך
	קו ברק
	רומב דרך