


מחוז דרום
 הוועדה המחוזית החליטה ביום:
 29/10/2023
 להפקיד את התכנית
 12/12/2023
 יו"ר הוועדה המחוזית
 תאריך

תרשים קנייני 1:250

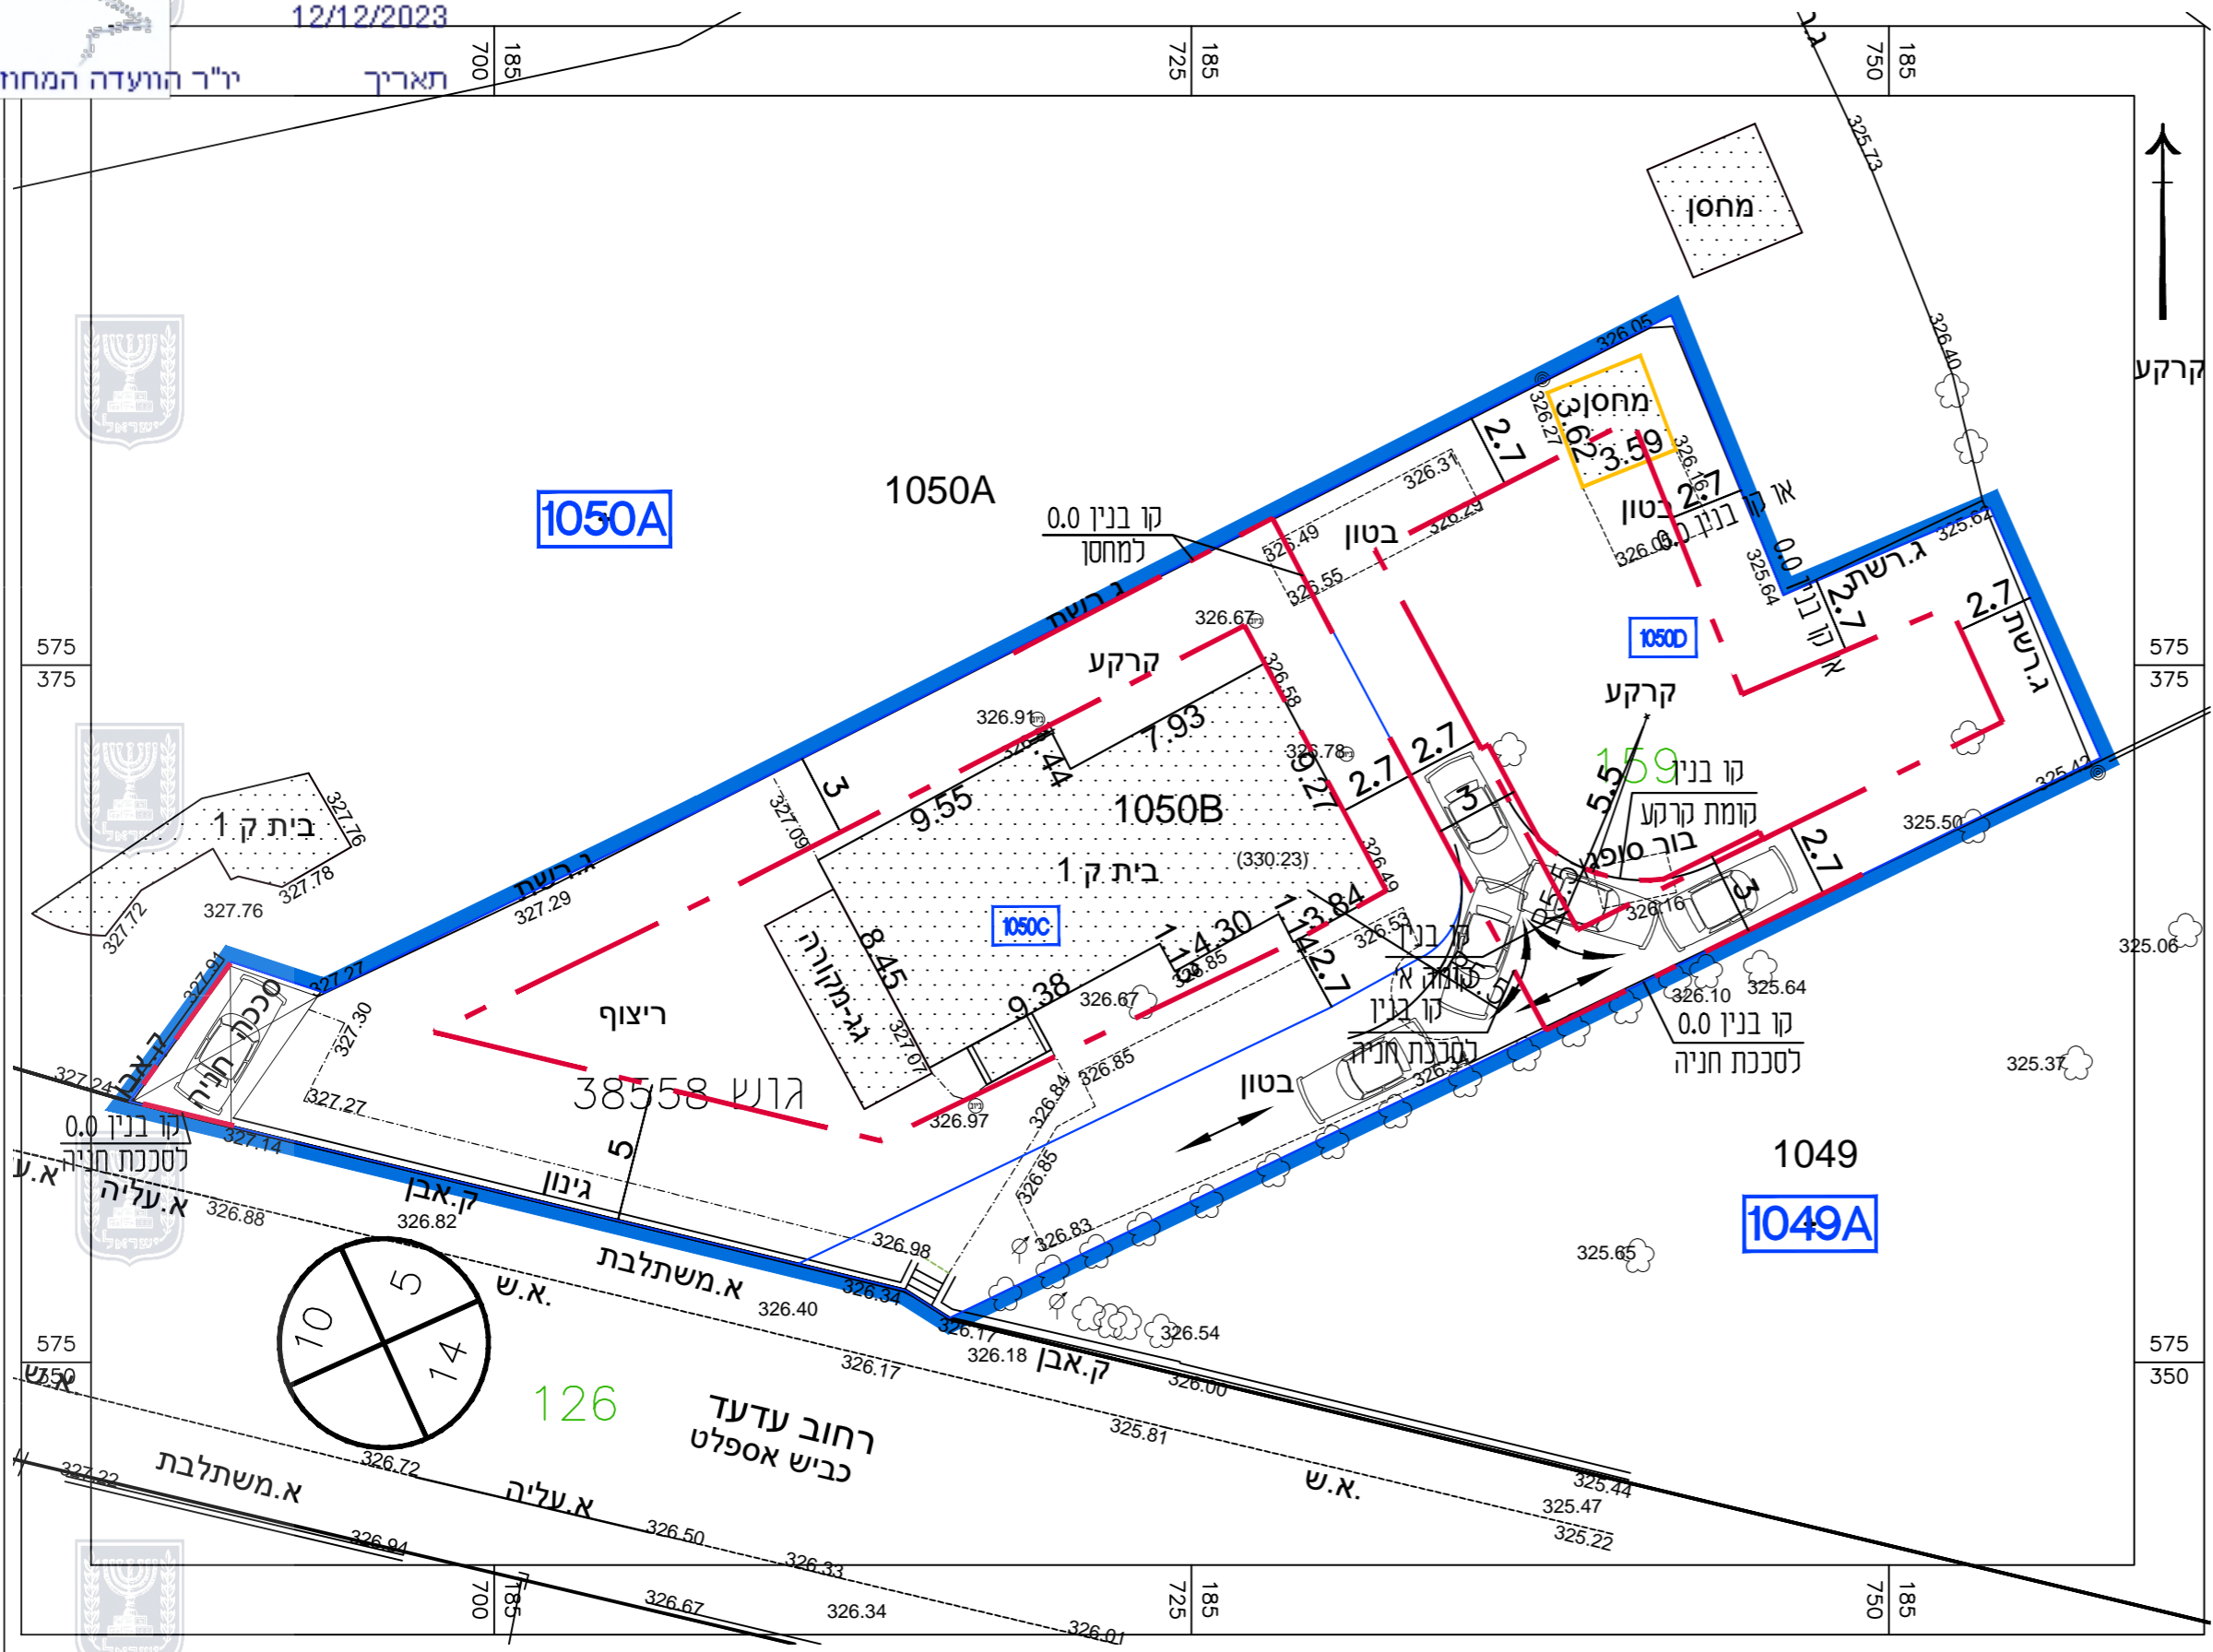

- מקרא**
- גבול תכנית
 - קו בנין
 - מבנה קיים
 - להריסה
 - 1050D מספר תא שטח
 - 29 מספר חלקה
 - 0000 מס' הדרך
 - 0000 קו בנין
 - 0000 רוחב הדרך

חוק התכנון והבניה, התשכ"ה - 1965
תכנית מפורטת

מס' 614-1215938

רח' עדעד 6
מגרש B1050 עומר

נספח תנועה וזחניה גליון 1 מתוך 1

מחוז	דרום
מרחב תכנון מקומי	עומר
רשות מקומית	עומר
ישוב	עומר
תאריך	19.07.2023

שם הנספח	קני"מ
נספח תנועה וזחניה	1:250
תרשים נוסף	-
תרשים נוסף	-
תרשים נוסף	-
תמונה נוספת	-

שמות וזחיתמות:

עורך התוכנית	שם: רינה ויגדר
	תאריך: רינה ויגדר הנדי אדריכלית

חתימה:
 רינה ויגדר
 אדריכלית
 מס' 45512