



תכנית בנין
1:500

חוק התכנון והבנייה, התשכ"ה - 1965
תכנית מפורטת

מס' 652-0542993

שם התכנית
שינוי ייעוד קרקע משטח ציבורי פתוח
בשכונה 2 לבנייני ציבור בשגב שלום


נספח בנין מנחה גליון 1 מתוך 1

| שם הנספח | קני"מ |
|------------|-------|
| תכנית בנין | 1500 |


| | |
|-------|------------|
| תאריך | 20.12.2023 |
|-------|------------|

מקרא :

- גבול תכנית
- גינות
- ריצוף
- הצללה
- מבנה
- מס' גוש 100428
- מס' מגרש 900
- מס' חלקה 2
- גבול חלקה
- גבול מגרש
- גבול גוש

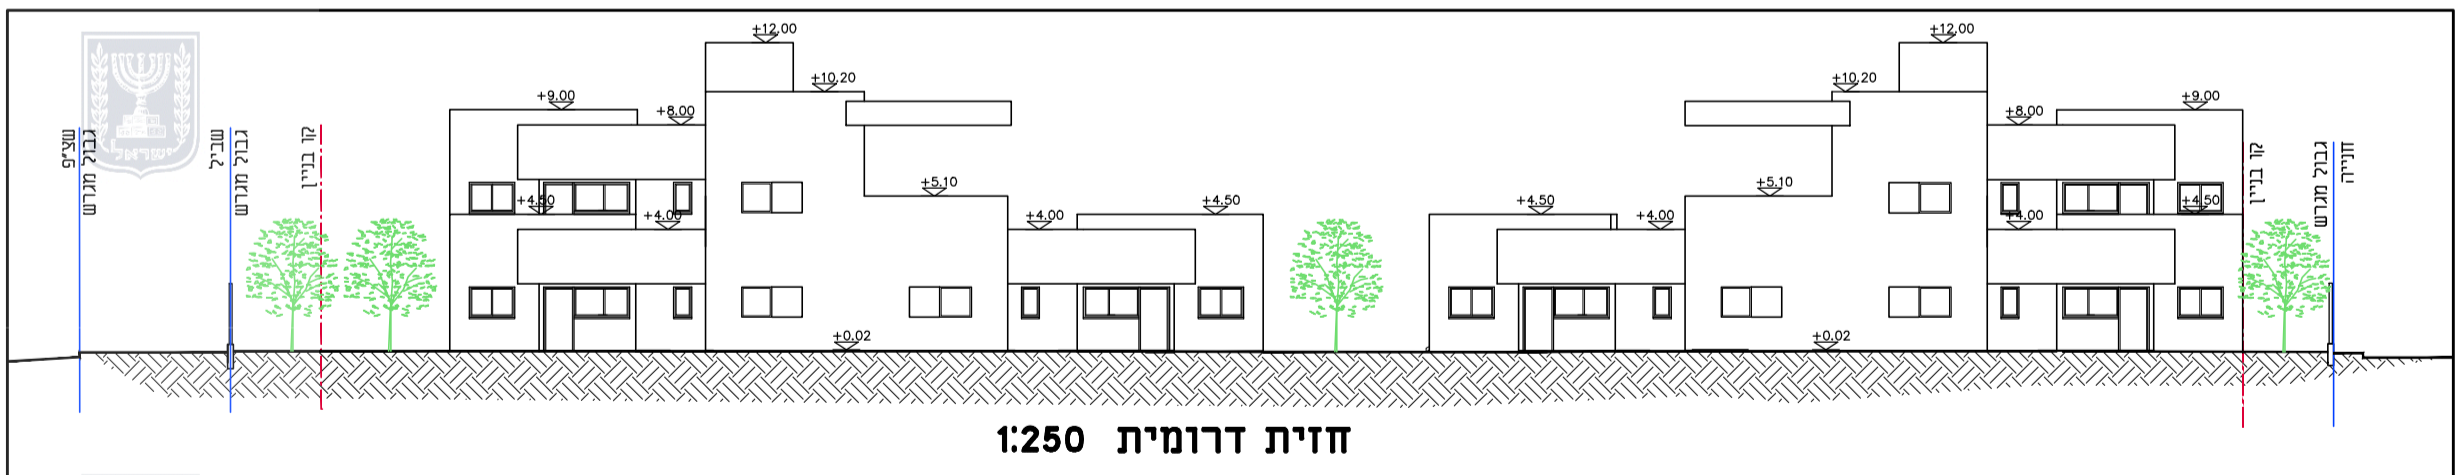

חזית דרומית 1:250

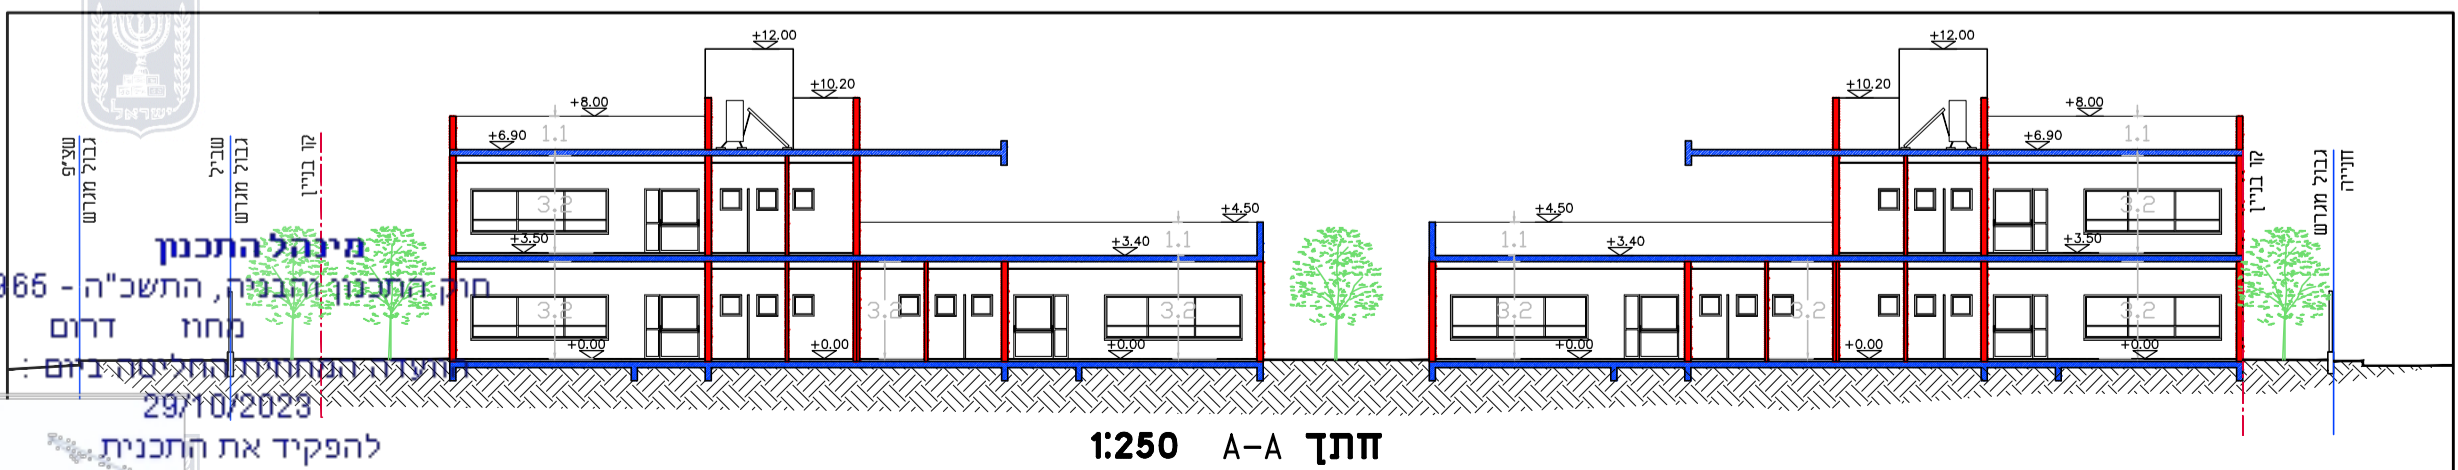

חתך A-A 1:250

מינהל התכנון

חוק התכנון והבנייה, התשכ"ה - 1965

מחוז דרום

תאריך: 29/10/2023

להפקיד את התכנית

04/01/2024

י"ר הוועדה המחוזית

תאריך