
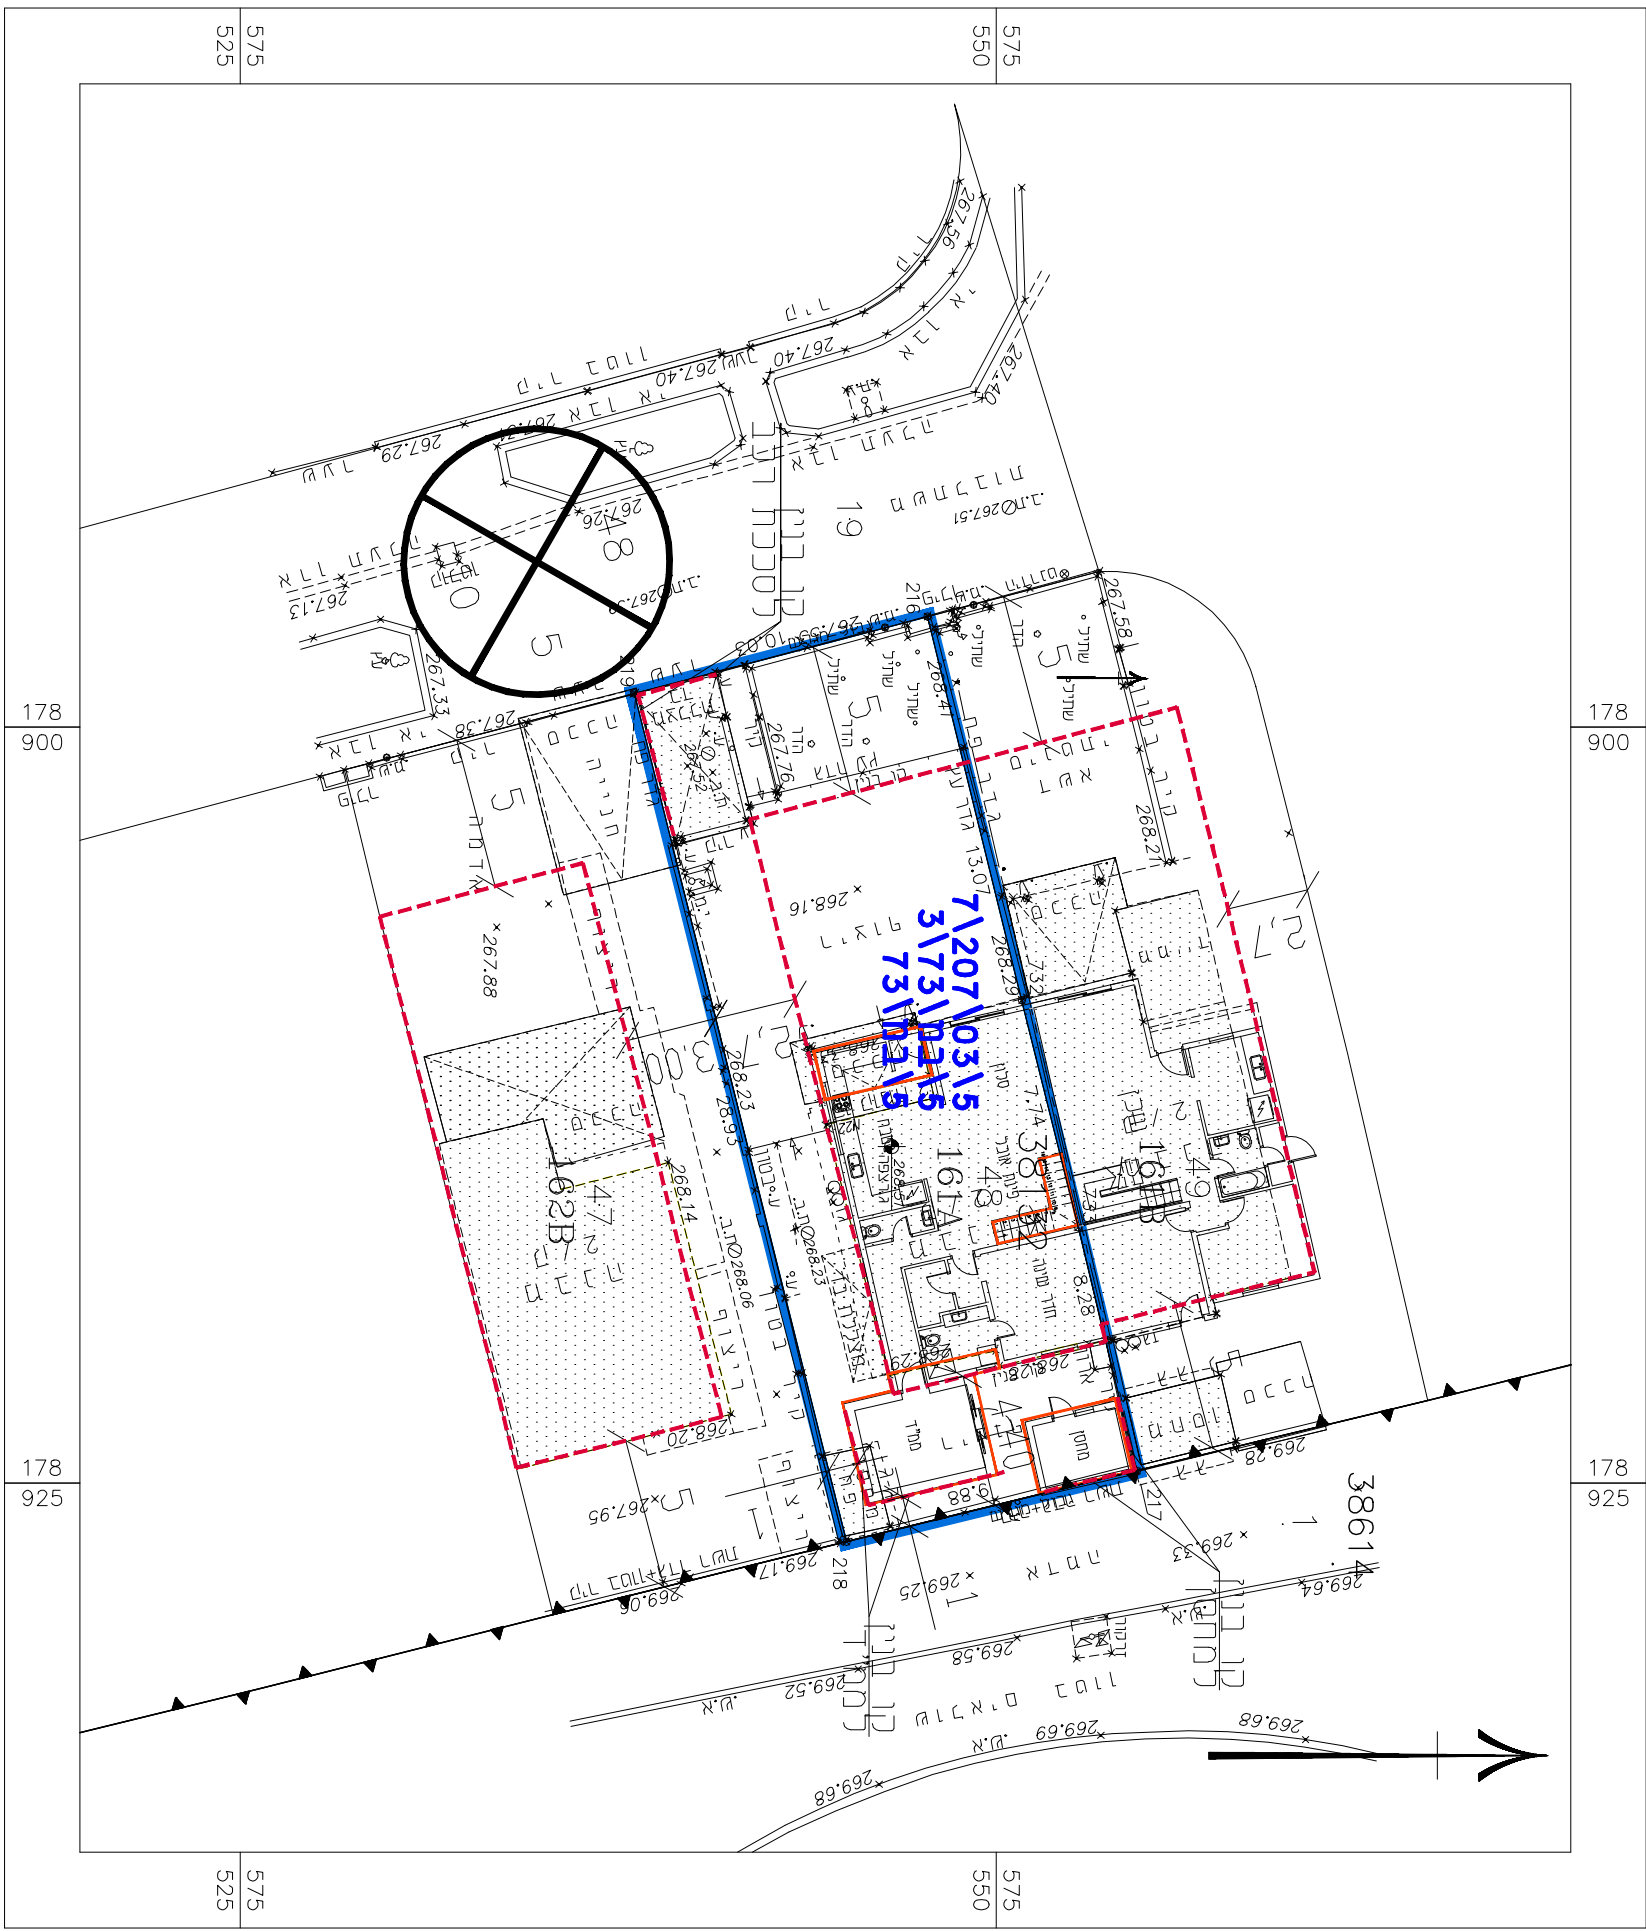


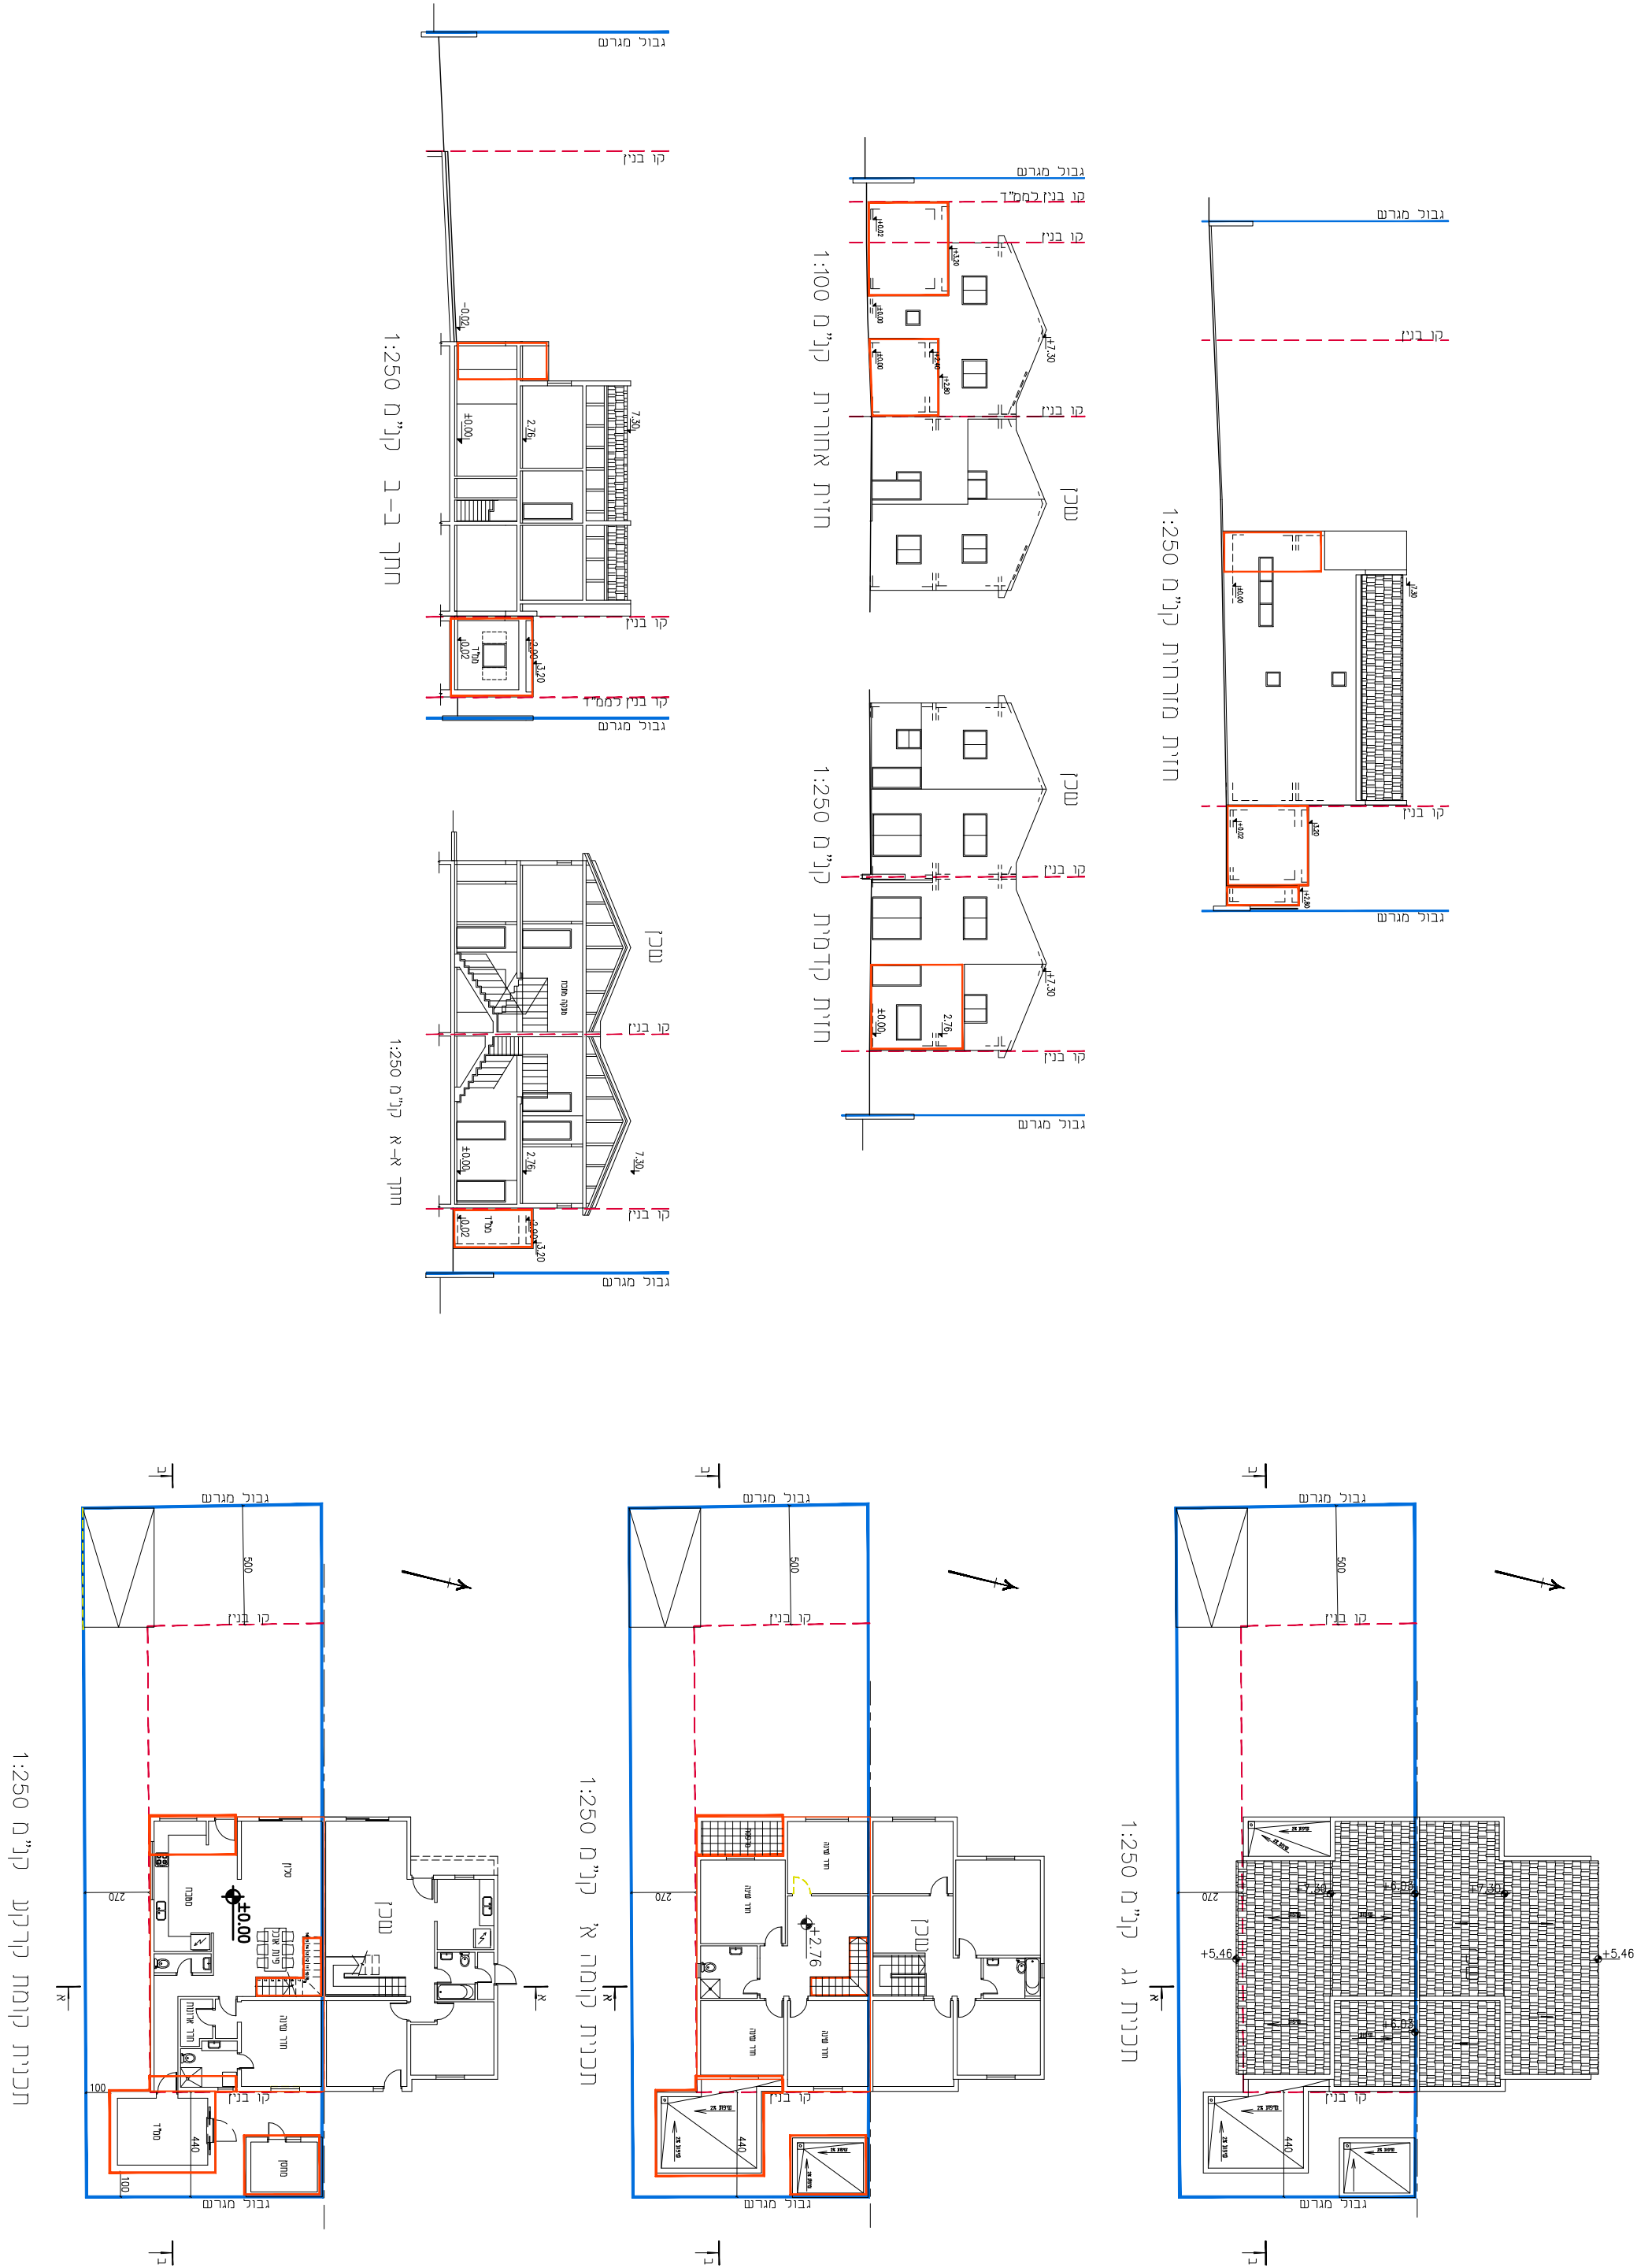

זוהי התכנית והעריכה, הנתמכת - 1965	
תכנית מפורטת	
מס' 1281823-605	
מגורים ברח' פרומקין גד 22	
שכונה ו' באר שבע	
מספר בינוי	
מספר 1	
מחזור 1	
מחזור	באר שבע
מרחב תכנון מקומי	באר שבע
רשות מקומית	באר שבע
ישוב	באר שבע
תאריך	
שם התרשים	קנ"מ
נספח בינוי	1:250
תרשים נוסף	-
תרשים נוסף	-
שמות ודחירתות:	
מגיש	יצחק אורי
הנספח	כתובת: שפירא 21, באר שבע טלפון: 052-469668
עורך	מפקדת כנגיסות
הנספח	כתובת: חיים גרינברג 19/5, ב"ש טלפון: 054-4530016
גורם	שטח:
מאשר	חאג'ד:
	דחירת: