








תכנית קומה א' ק.מ. 1:100 רח'י זבולון המר

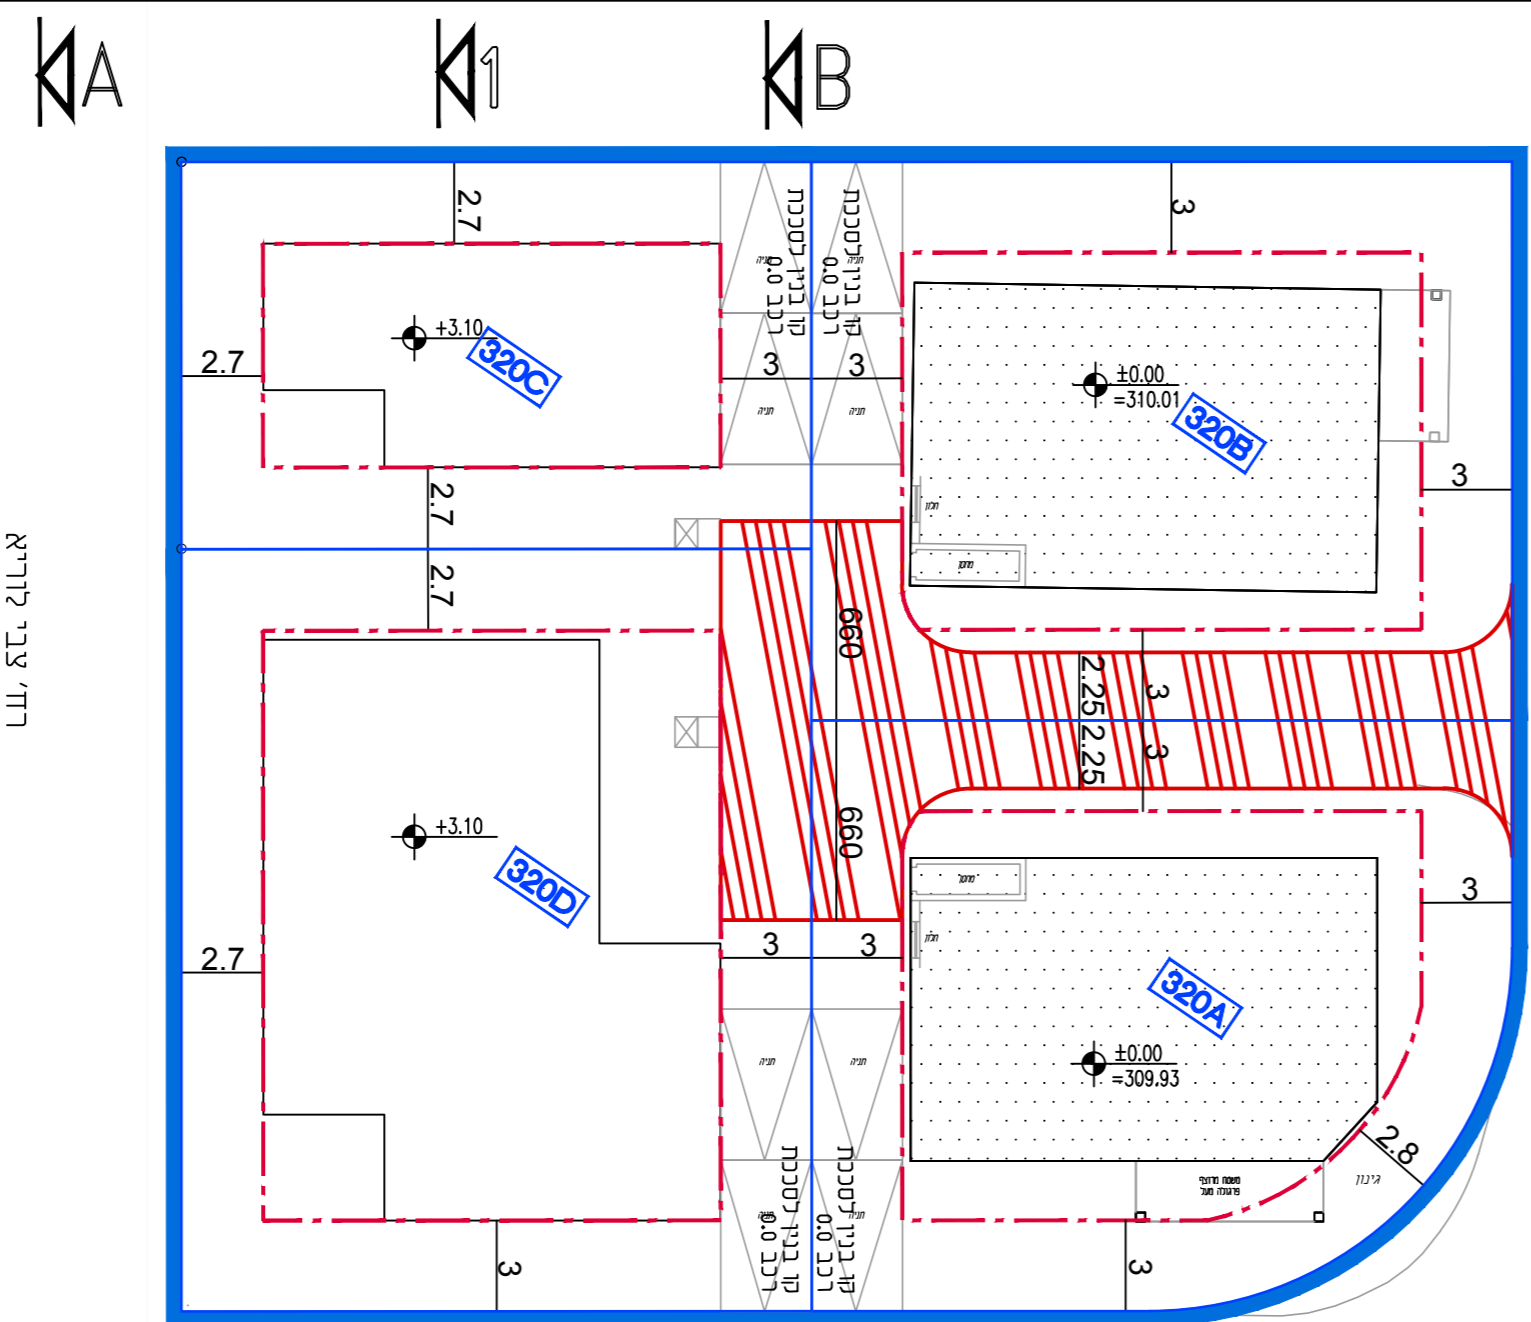


תכנית קומת קרקע ק.מ. 1:100 רח'י זבולון המר

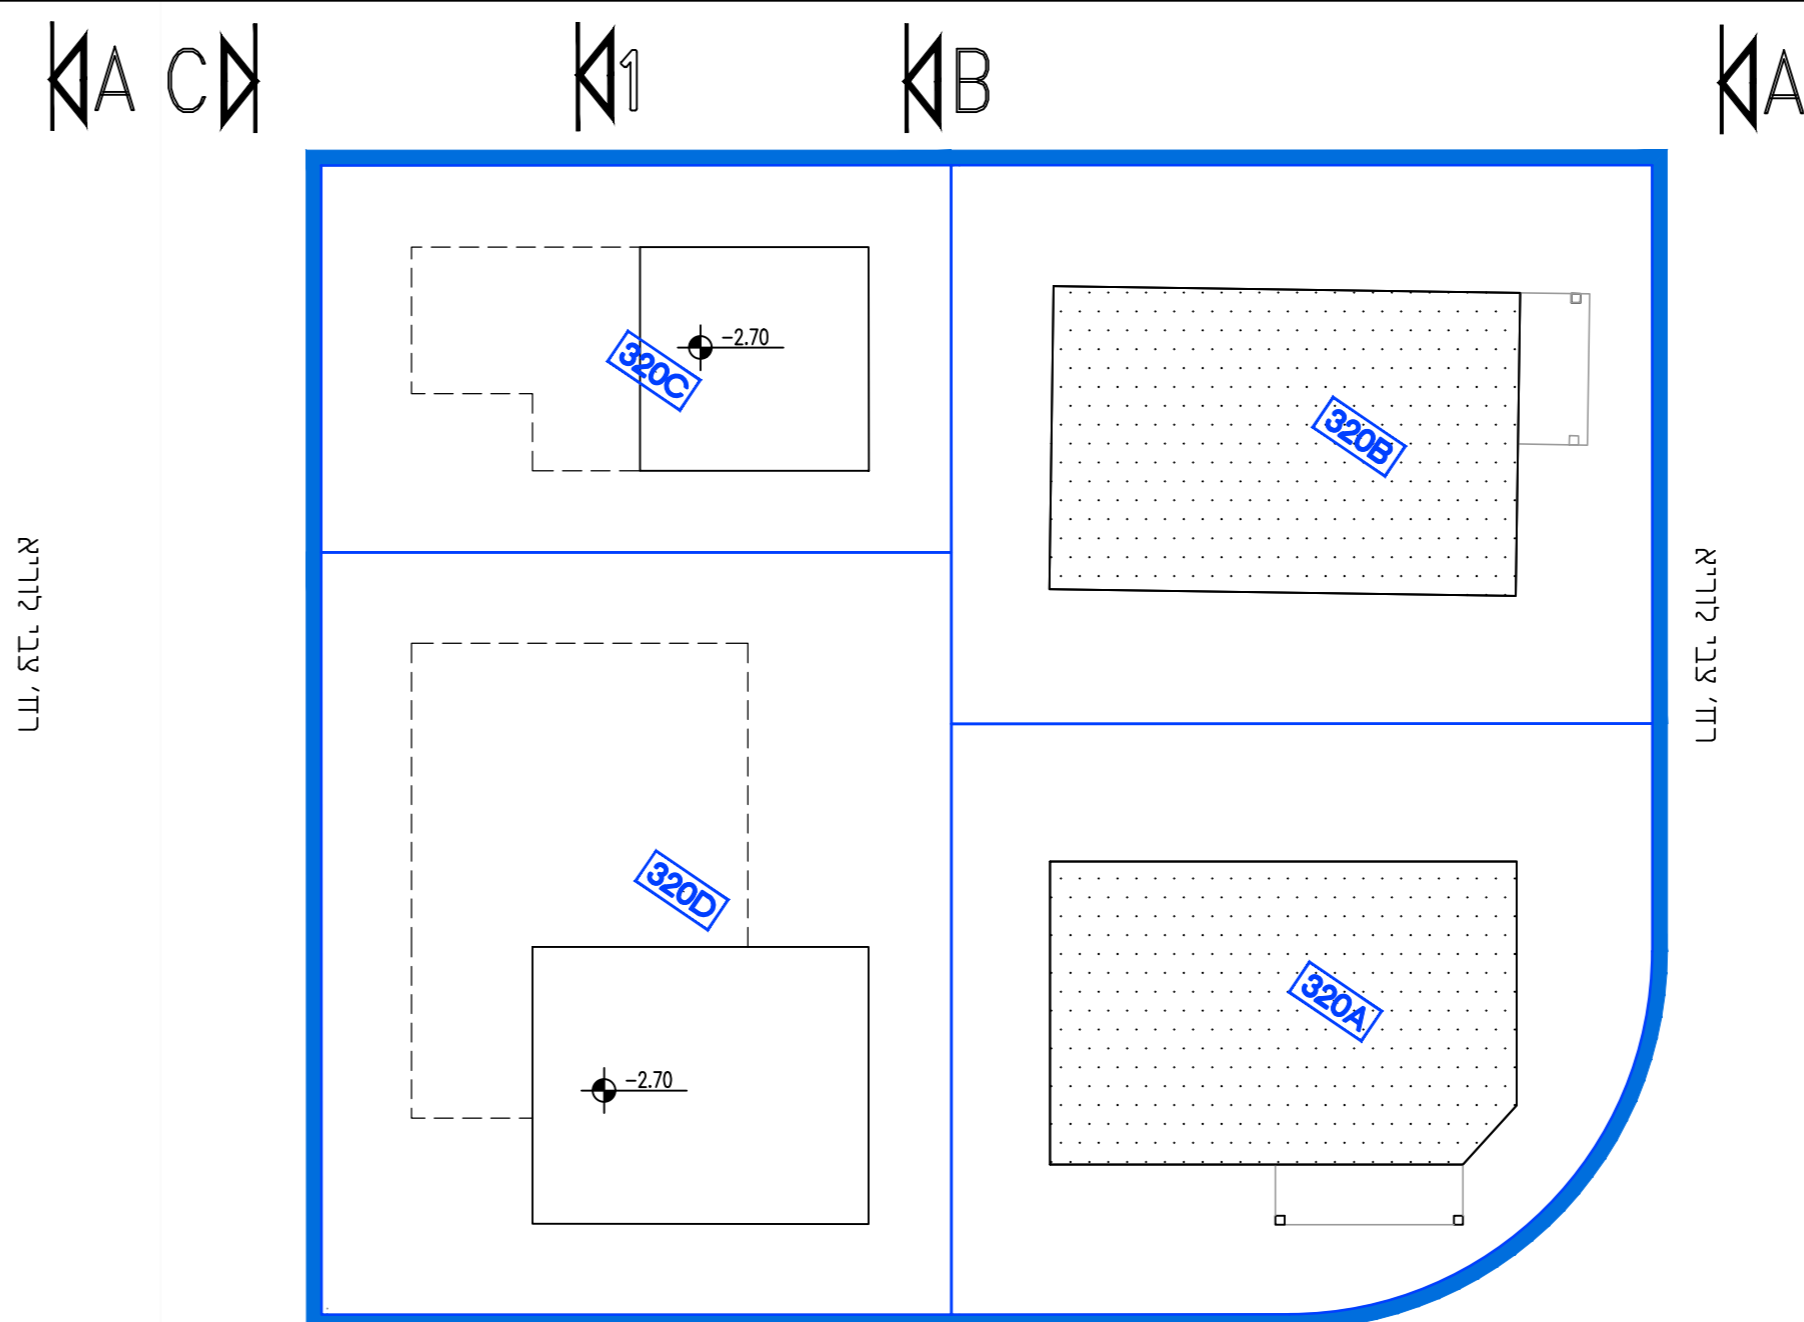

תכנית קומת מרתף ק.מ. 1:100 רח'י זבולון המר

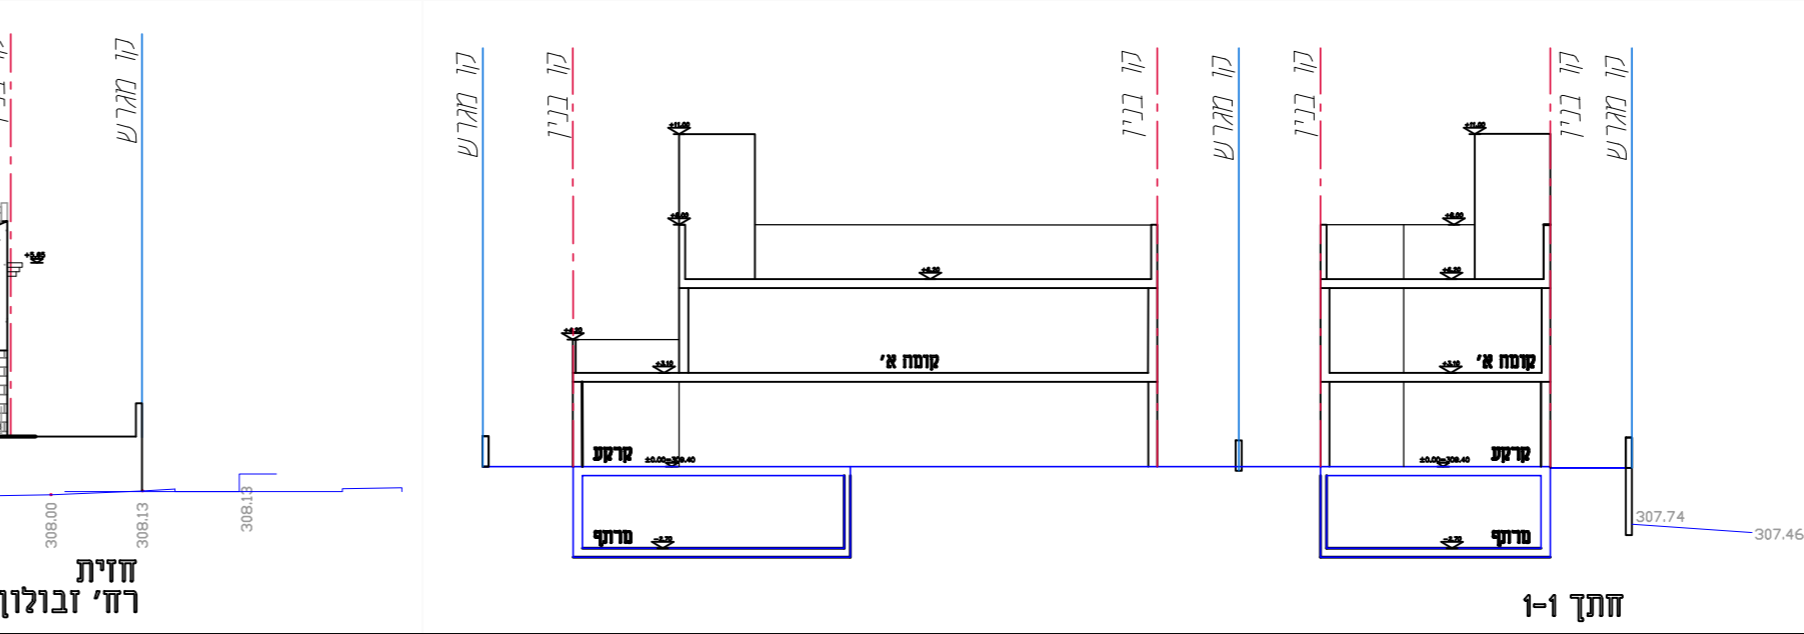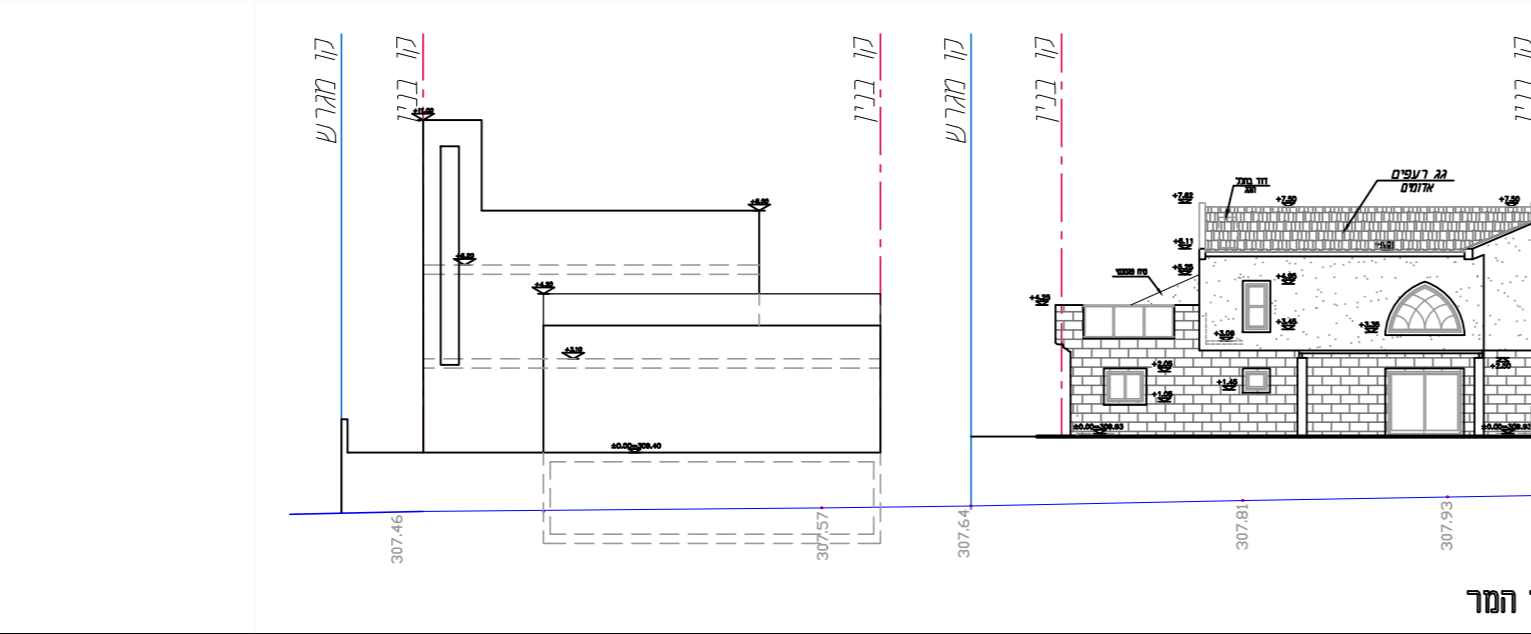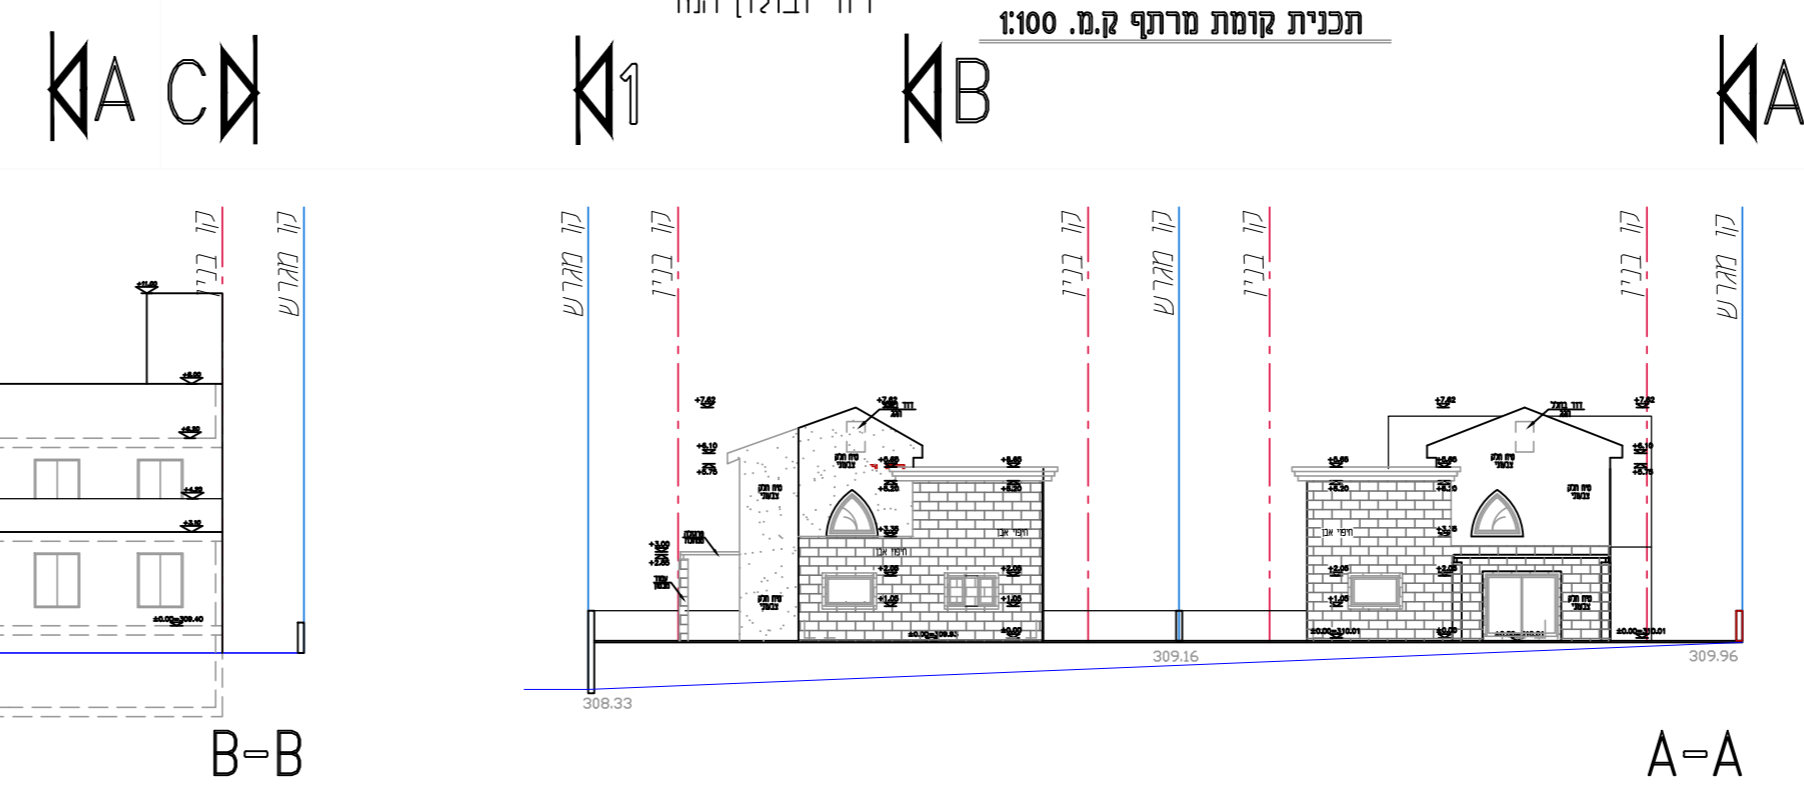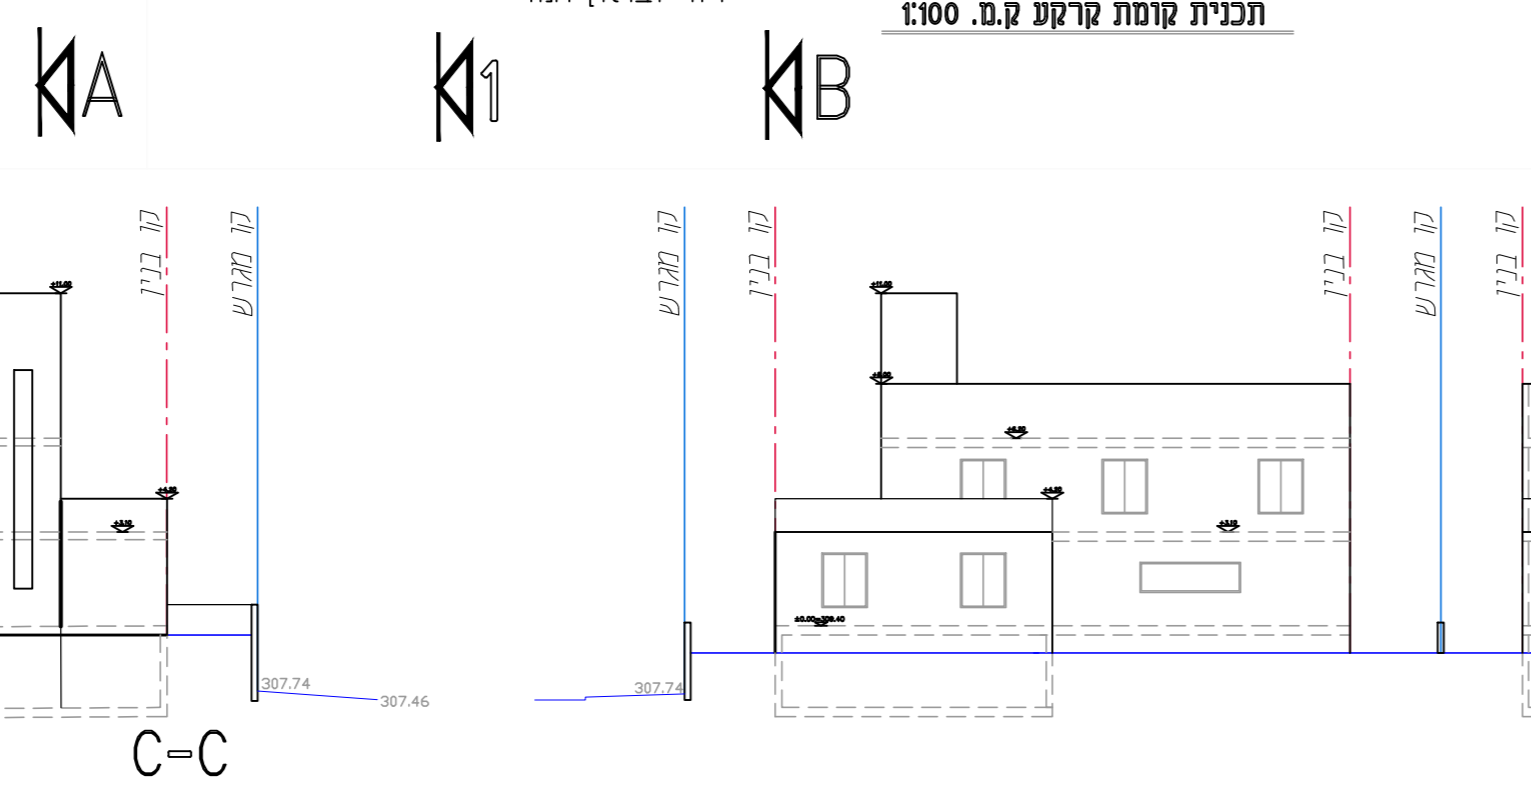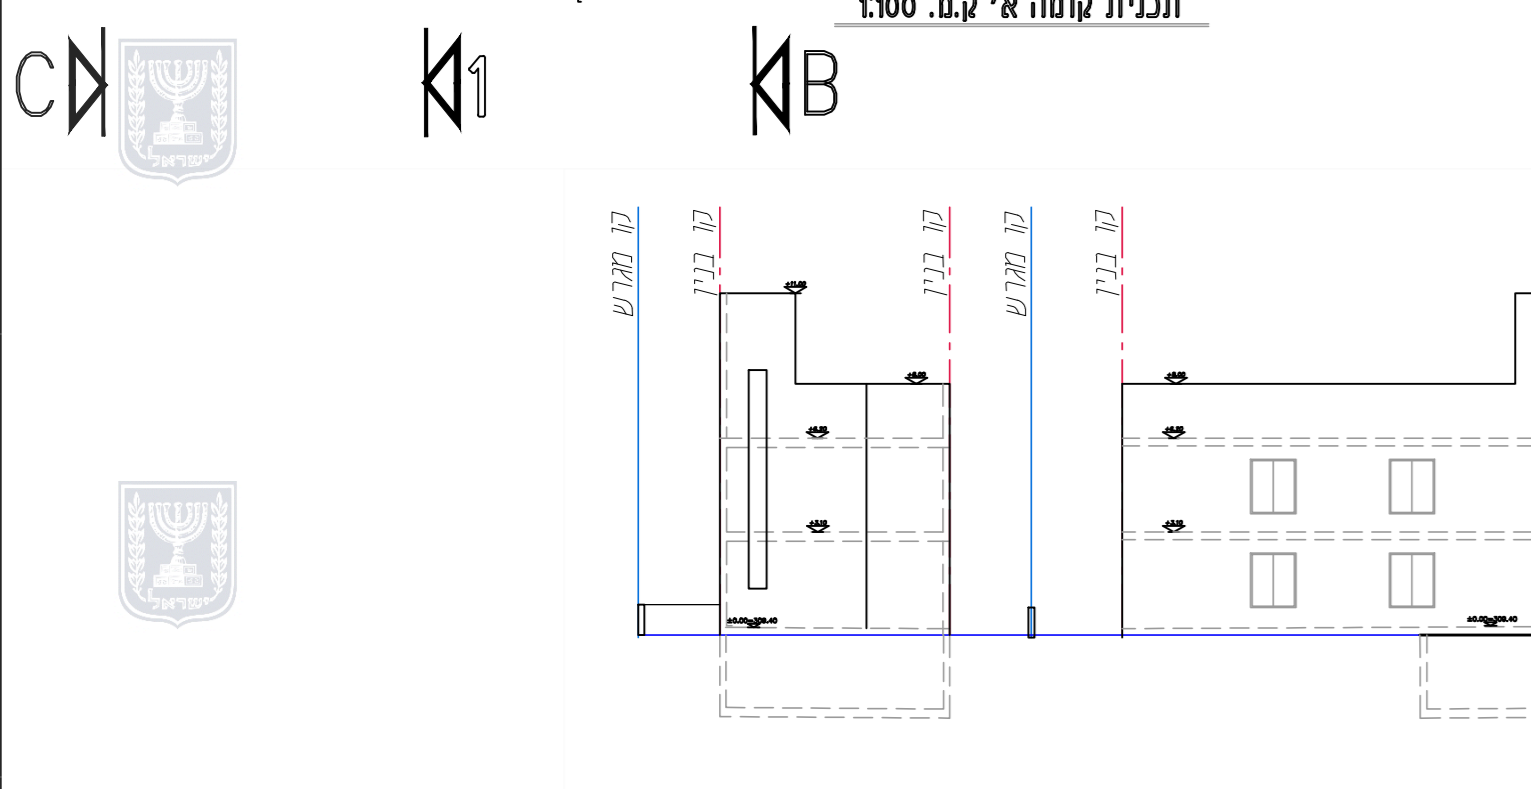

נספח לתכנית מס' 605-1142827	
שינויים במגרש למגורים מסי 320 שכונת רמות, באר שבע	
גליון 1 מתוך 1	
תחולה	רקע
תאריך עריכת הנספח	12.03.2024
קני"מ	1:500 ו 1:100
עורך הנספח	שם: אריקה לאוב
	תאריך: אריקה לאוב אדרי בע"מ

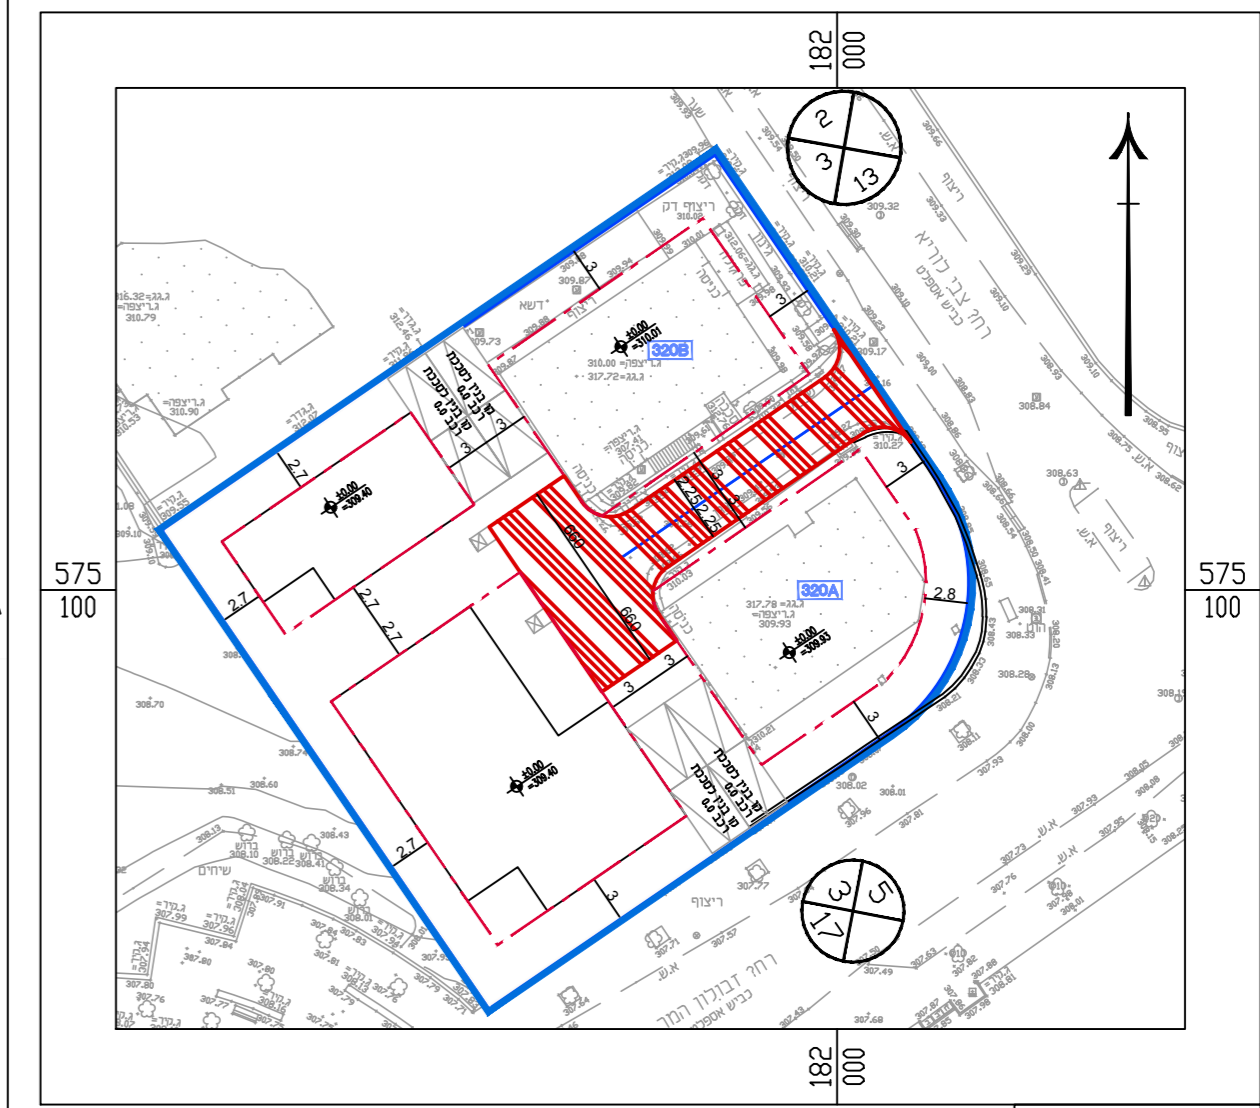

תשריט העמדה קנה מידה 1:500