

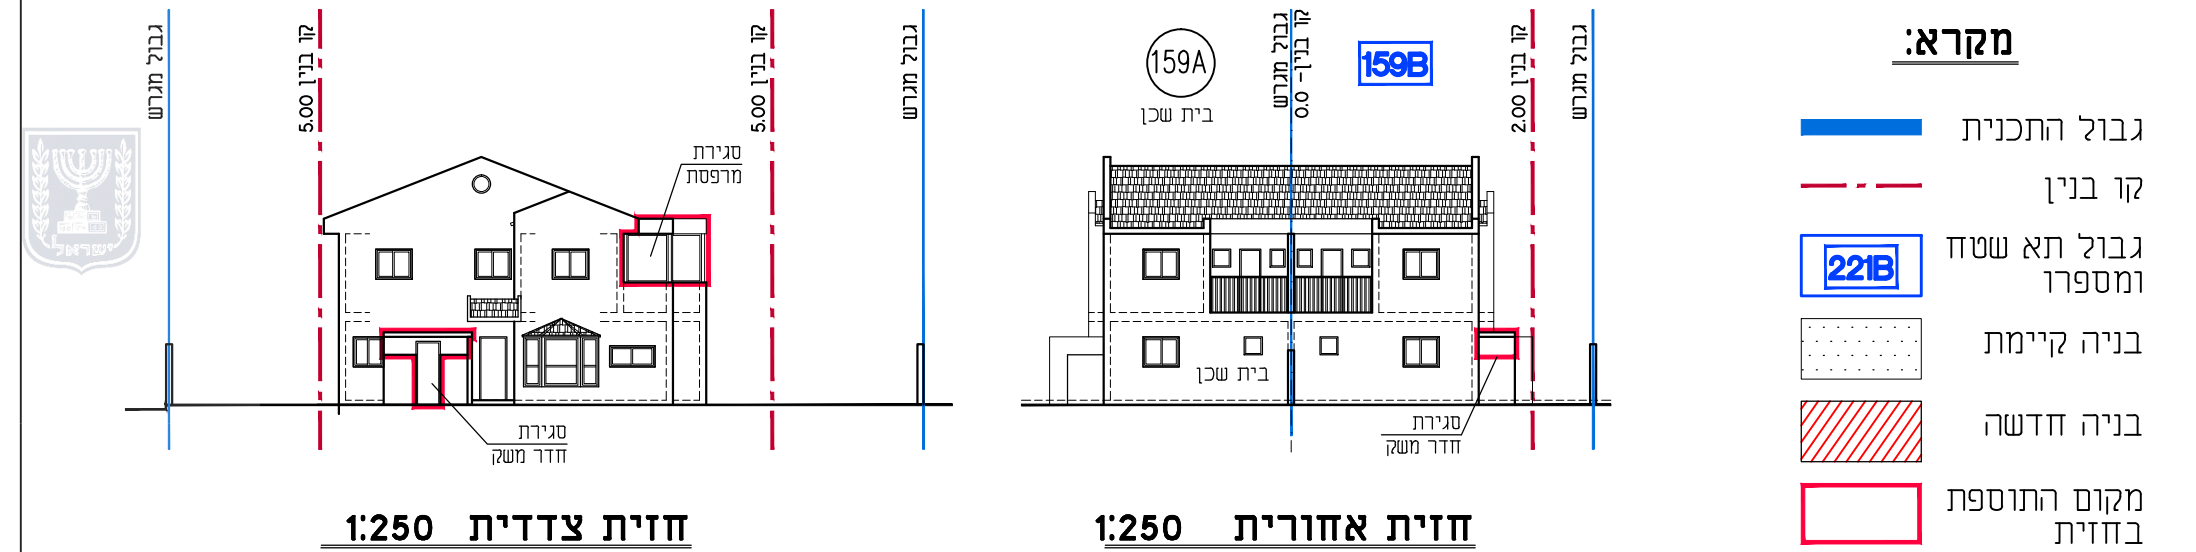


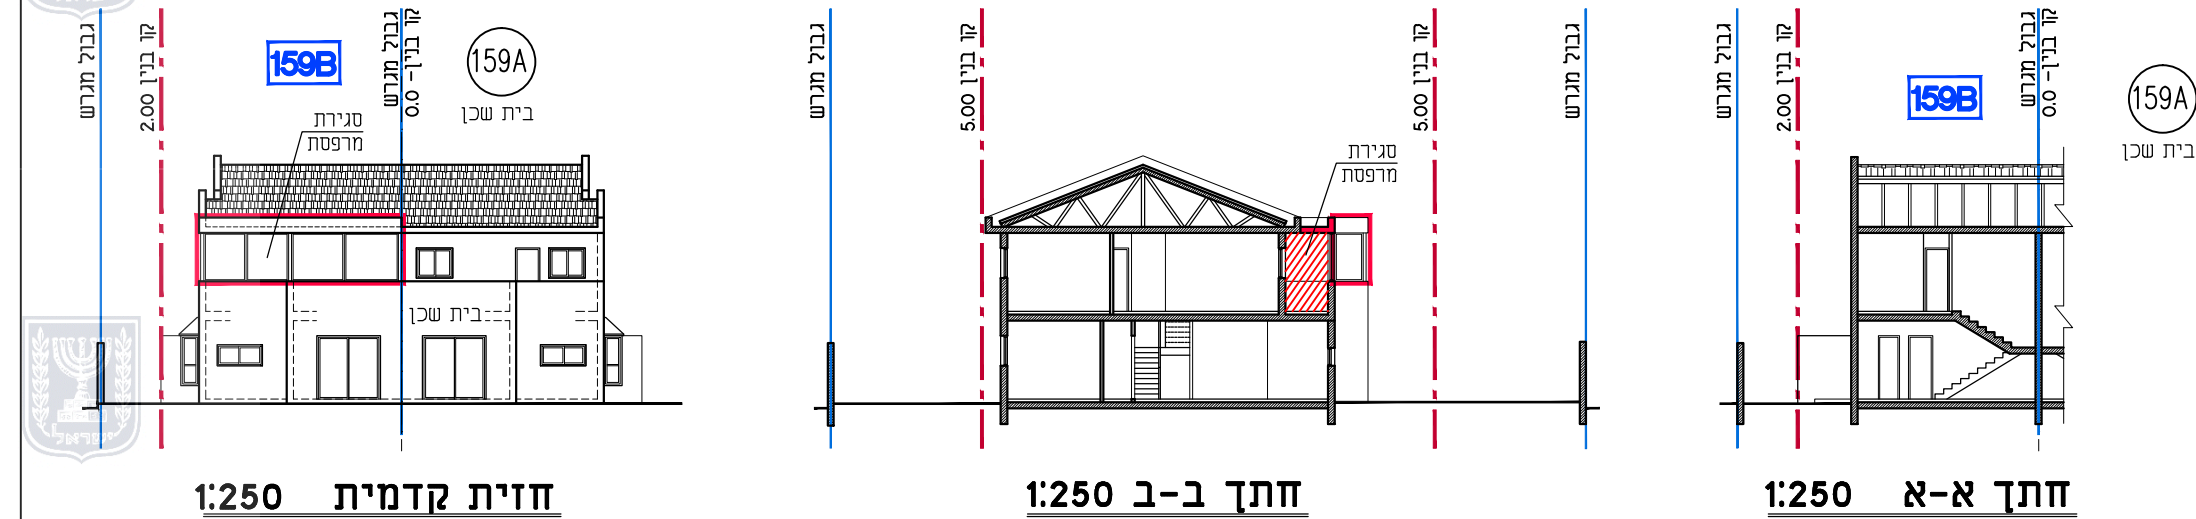

מקרא:

- גבול התכנית
- קו בינוי
- גבול תא שטח ומספרו
- בניה קיימת
- בניה חדשה
- מקום התוספת בחזית

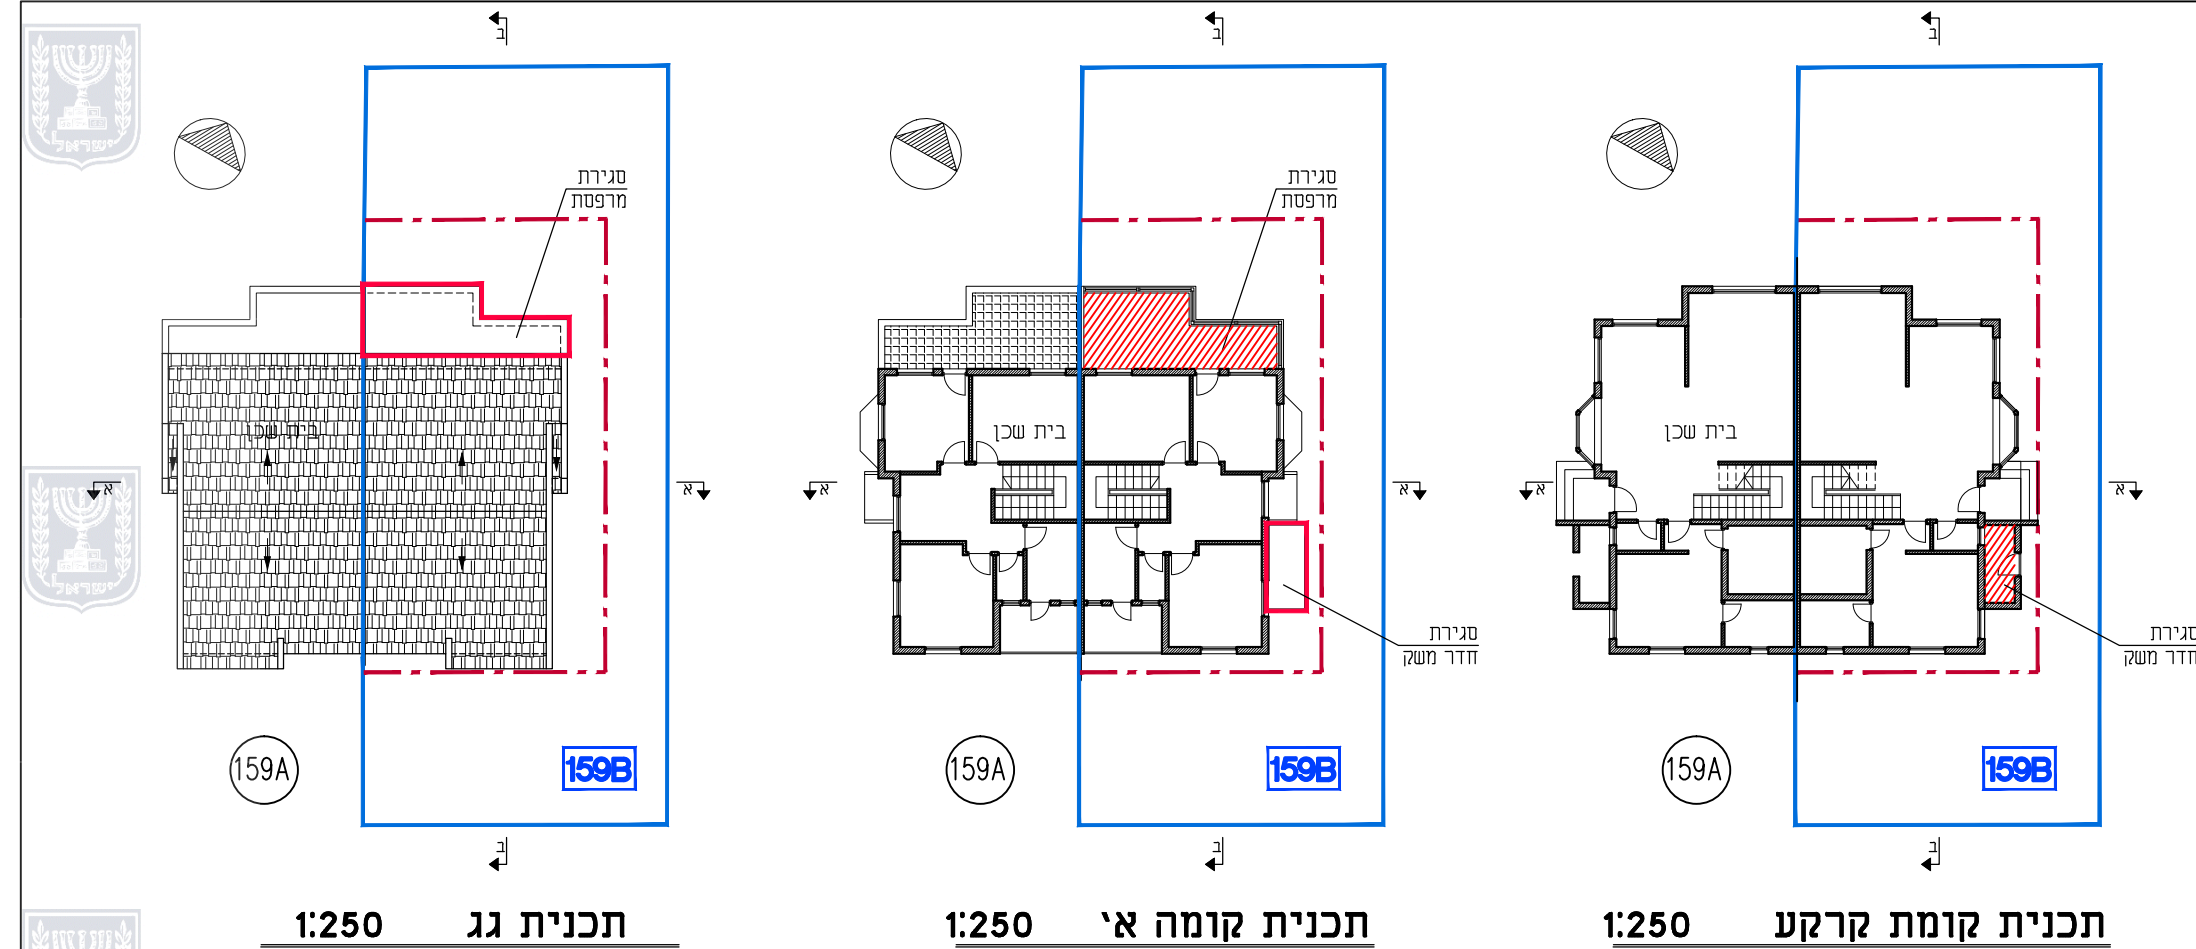

תרשים מגרש 1:250

נספח בינוי	
לתכנית מס' 605-1288414	
מגורים ברחי חבס ברכה 5, באר שבע	
גליון 1 מתוך 1	
תחולה	מנחה
תיאור	
תאריך עריכת הנספח	19.12.2023
קנ"מ	1:250
תרשימים נוספים	קנ"מ
	1:250
שמות וחתימות:	
עורך הנספח	שם: נטליה ליפובצקי
	תאגיד: ליפובצקי נטליה אדריכלים