






**מינהל התכנון**  
 החוק לקידום הבניה במתחמים  
 מועדפים לדיור (הוראת שעה)  
 התשע"ד, 2014 הועדה למתחמים  
 מועדפים לדיור החליטה ביום  
 29/10/2024  
 לאשר את התכנית  
 07/11/2024  
 יו"ר הועדה למתחמים מועדפים לדיור

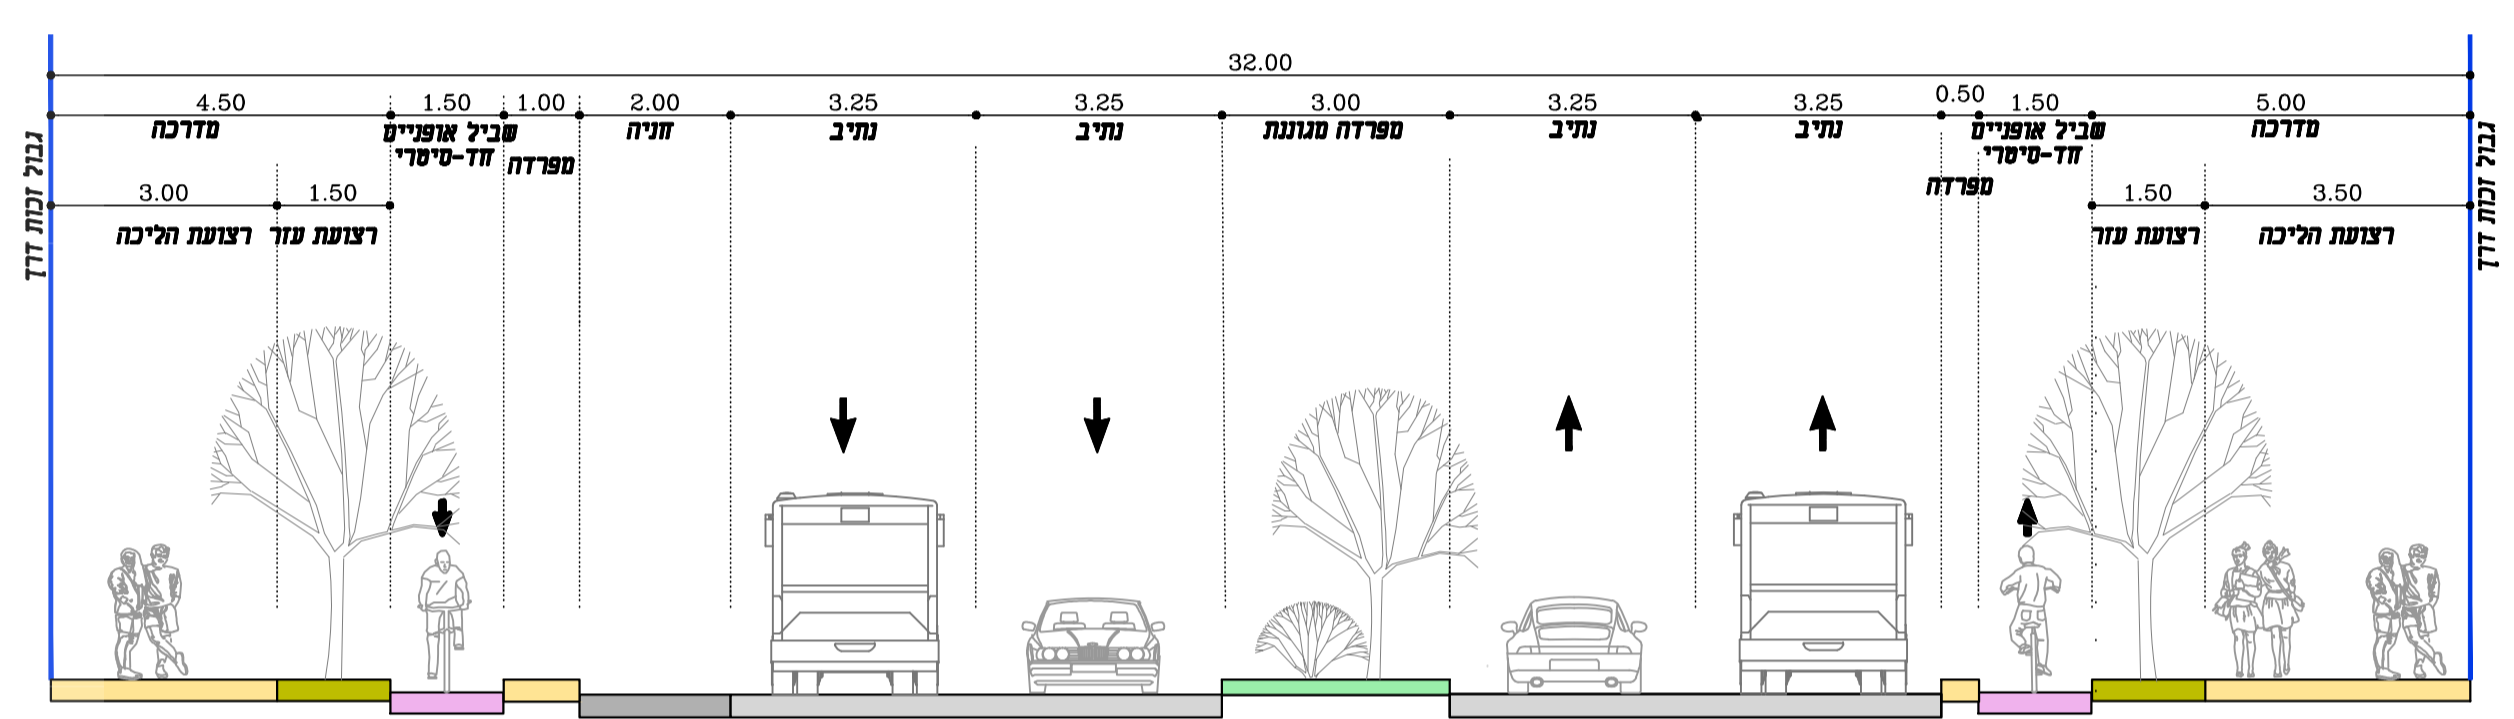


חתך מסי' 1 - חתך טיפוסי דרך עוקרית ברוחב של 32 מ' רחבי מסי' 2, 3 קני"מ 1:100

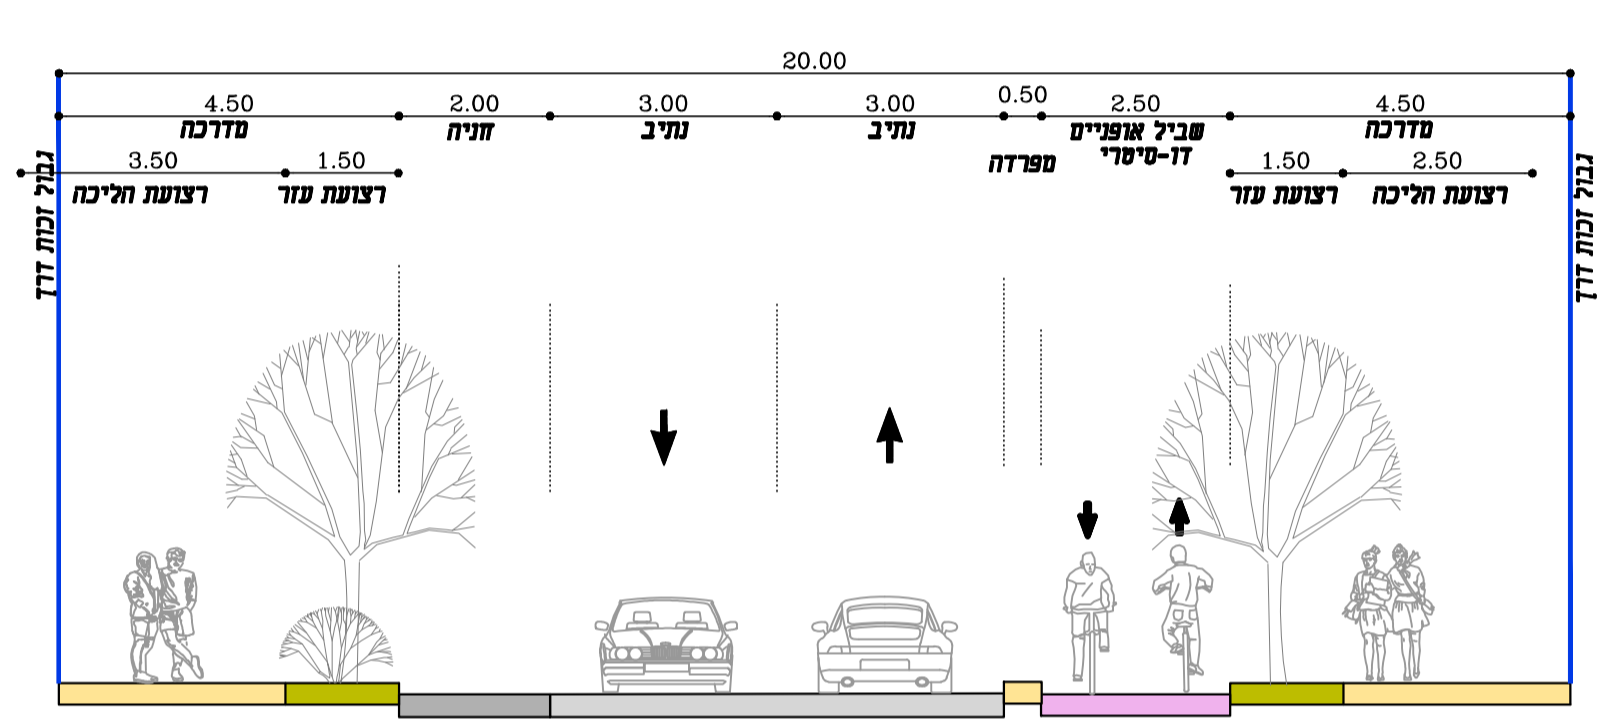


חתך מסי' 4 - חתך טיפוסי דרך מאספת ללא תח"צ (עם דופן פעילה) ברוחב של 20.00 מ' קני"מ 1:100

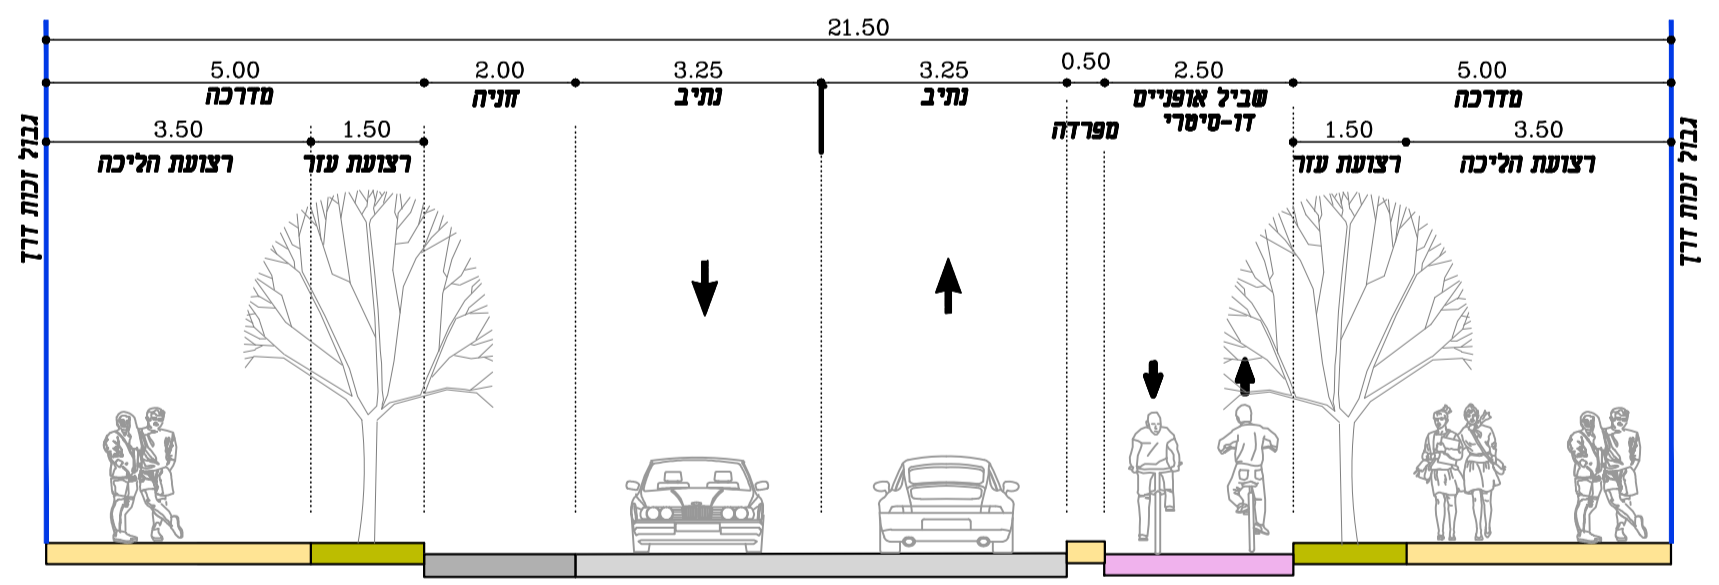


חתך מסי' 2 - חתך טיפוסי דרך מאספת עם תח"צ ברוחב של 21.5 מ' רחבי מסי' 37, 8, 6, 5, 4 קני"מ 1:100

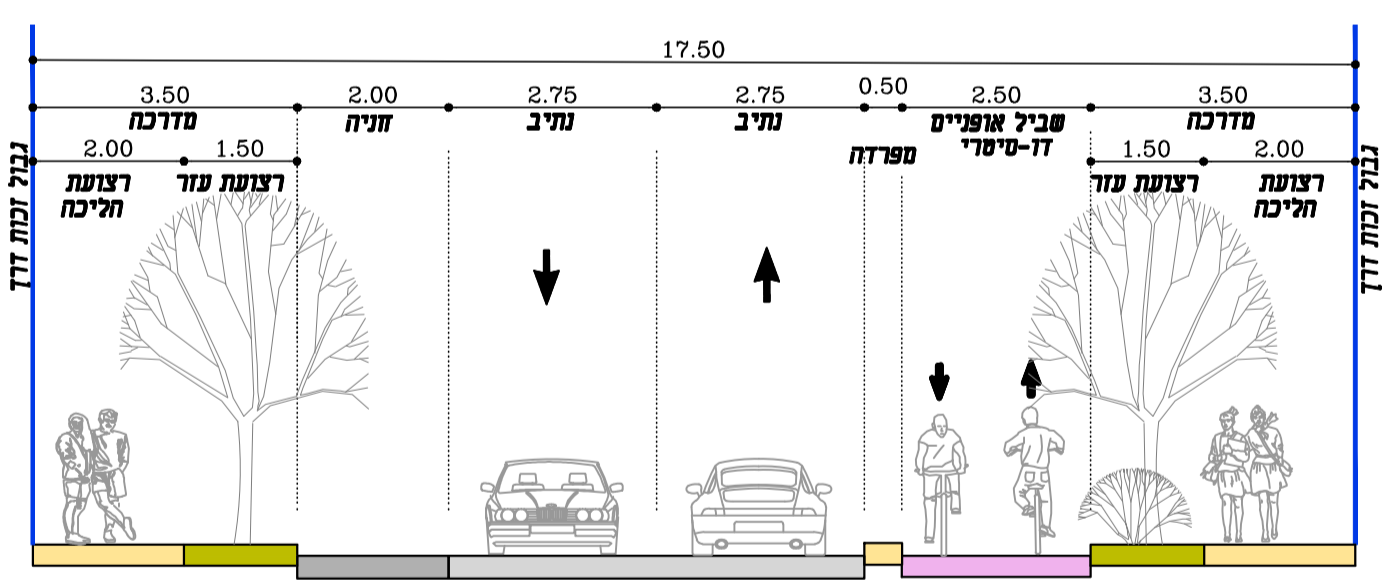

חתך מסי' 5 - חתך טיפוסי רחוב מקומי ללא תח"צ (ללא דופן פעילה) ברוחב של 17.50 מ' רחבי מסי' 17, 11 קני"מ 1:100

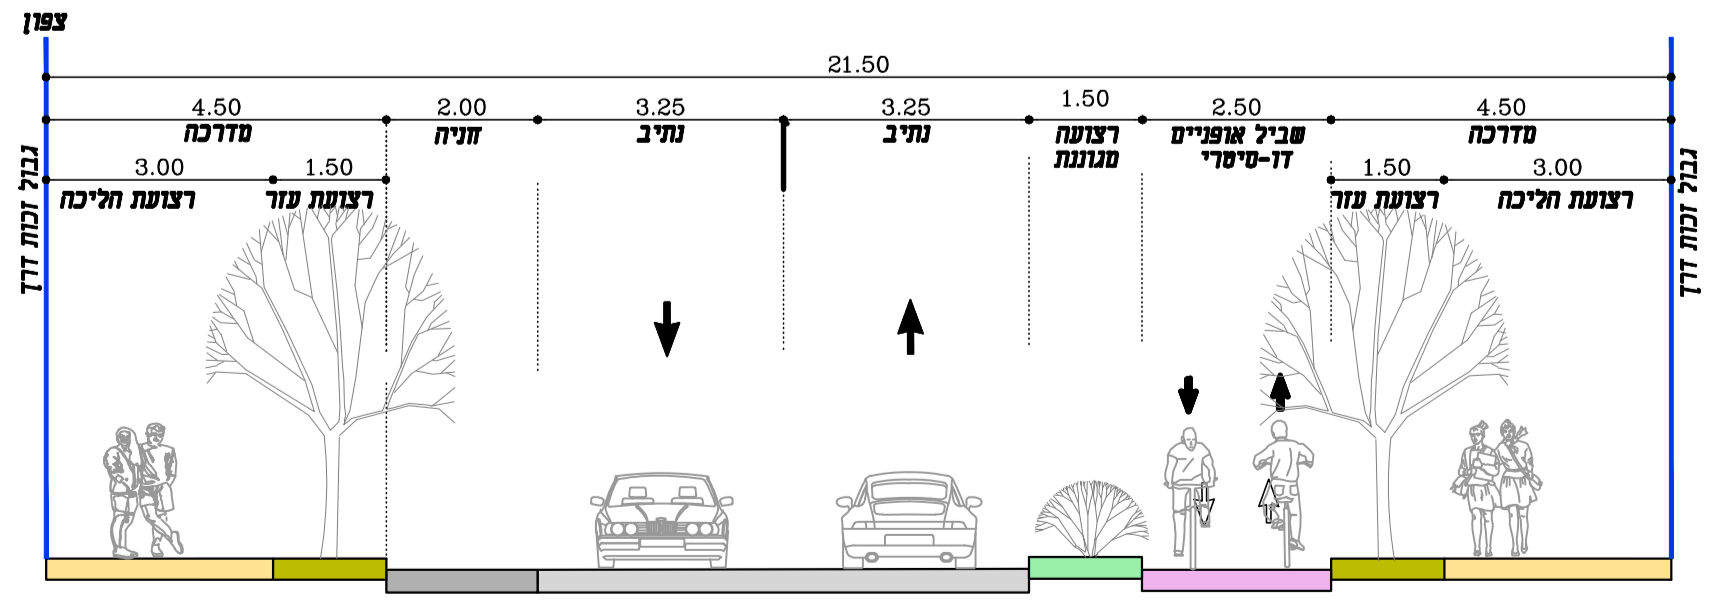

חתך מסי' 3 - חתך טיפוסי דרך מאספת עם תח"צ ברוחב של 21.5 מ' חתך לשדרת הנזלים - רחבי מסי' 1 קני"מ 1:100

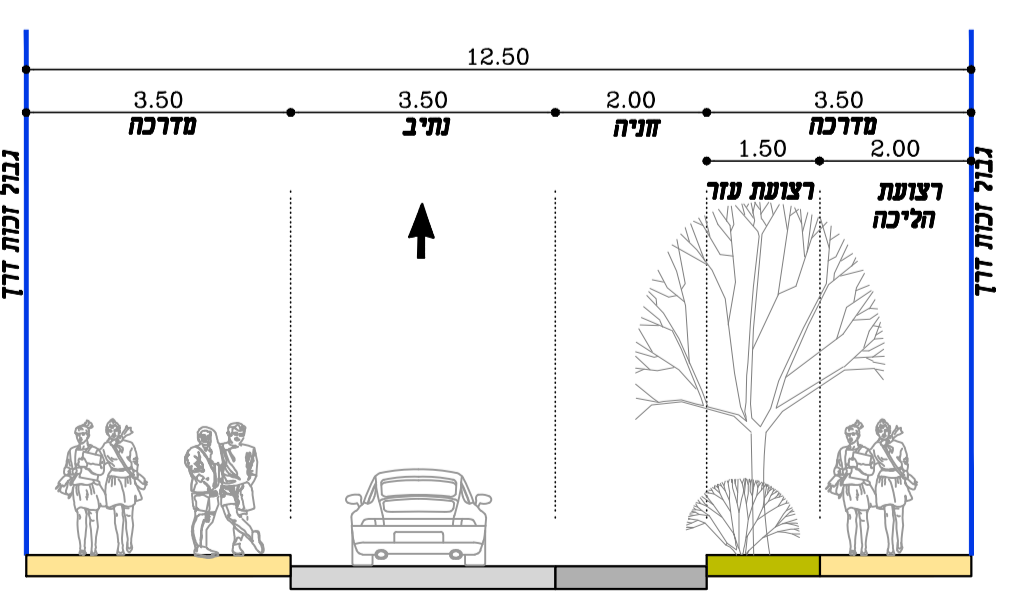

חתך מסי' 6 - חתך טיפוסי לרחוב מקומי חד טיסרי ברוחב של 12.50 מ' רחבי מסי' 41, 39, 38, 33, 29, 23, 22, 21, 20, 19, 18, 16, 15, 13 קני"מ 1:100

# נספח תנועה

תמ"ל 1034\1

## אפיקי נחל

גליון 5 מתוך 10

תחולה	מנחה
תיאור	חתכים טיפוסיים
תאריך עריכת הנספח	25.07.2024
קני"מ	1:100
תרשימים נוספים	קני"מ

### שמות וחתימות:

עורך הנספח	שם: שמואל קרני
	תאריך: 08.07.2024