תכנית 613-1236173 26/06/2024 06:50:00 נספח שמירה על עצים בוגרים נספח עצים בוגרים

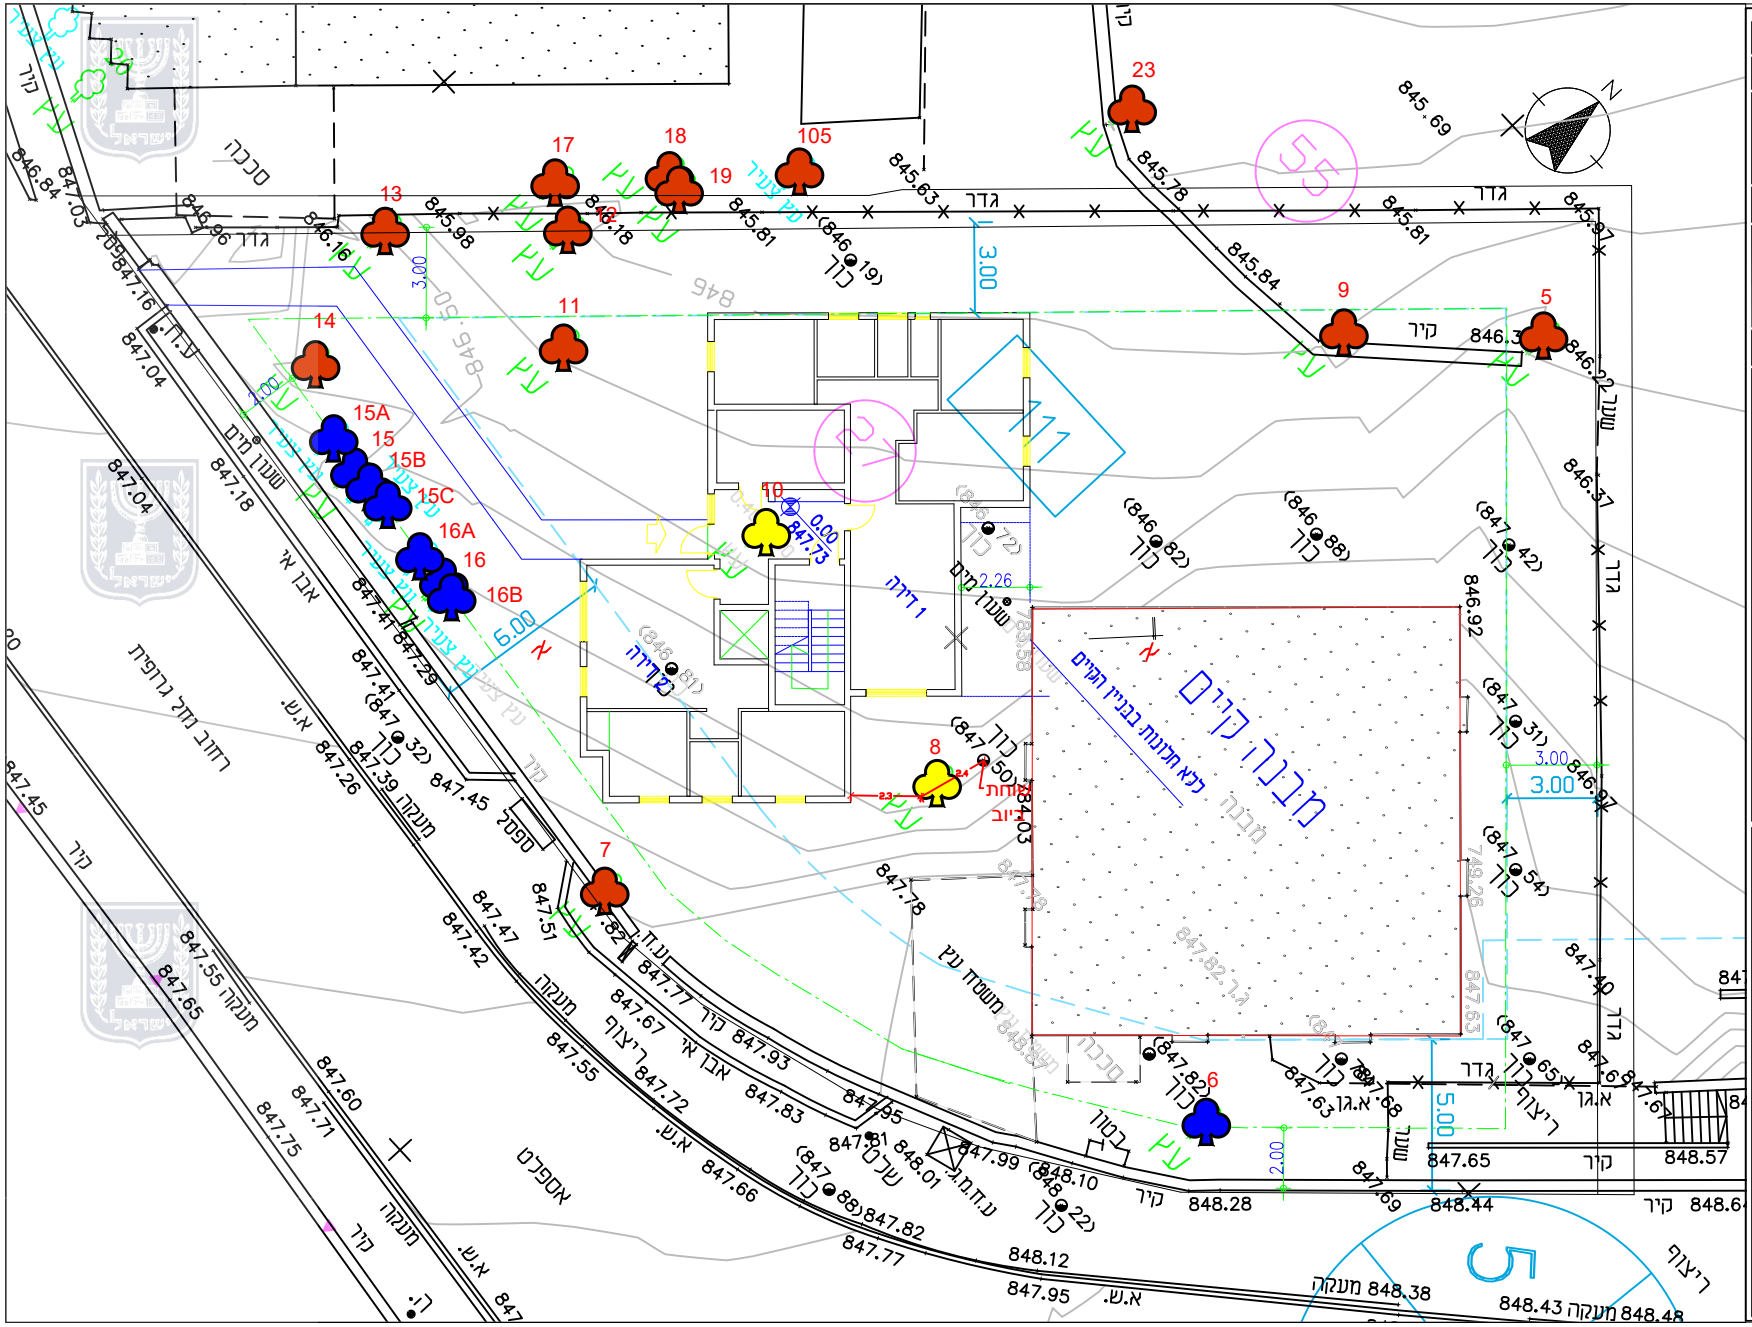
מבנה קיים
לא תכנית בניין הגרים
דיירה 1
מעקה
גדר
קיר
כלל
שטח מרוצף
אספלט
מעקה
ריצוף
חניה
מדרגות
מבנה
מכלל
בטון
שטח ציבורי
רחוב נחל גרופית
אבן ש
מעקה
מעקה
מעקה