


ד ר כ מ ו צ ע ת

ת נ ו ח ה

ה מקום : קרית סבעון
הגושים : 10478 ; 10479
החלקות : 97.98 ; 68,69
הוכן עבור :

קנה מדה : 1:500

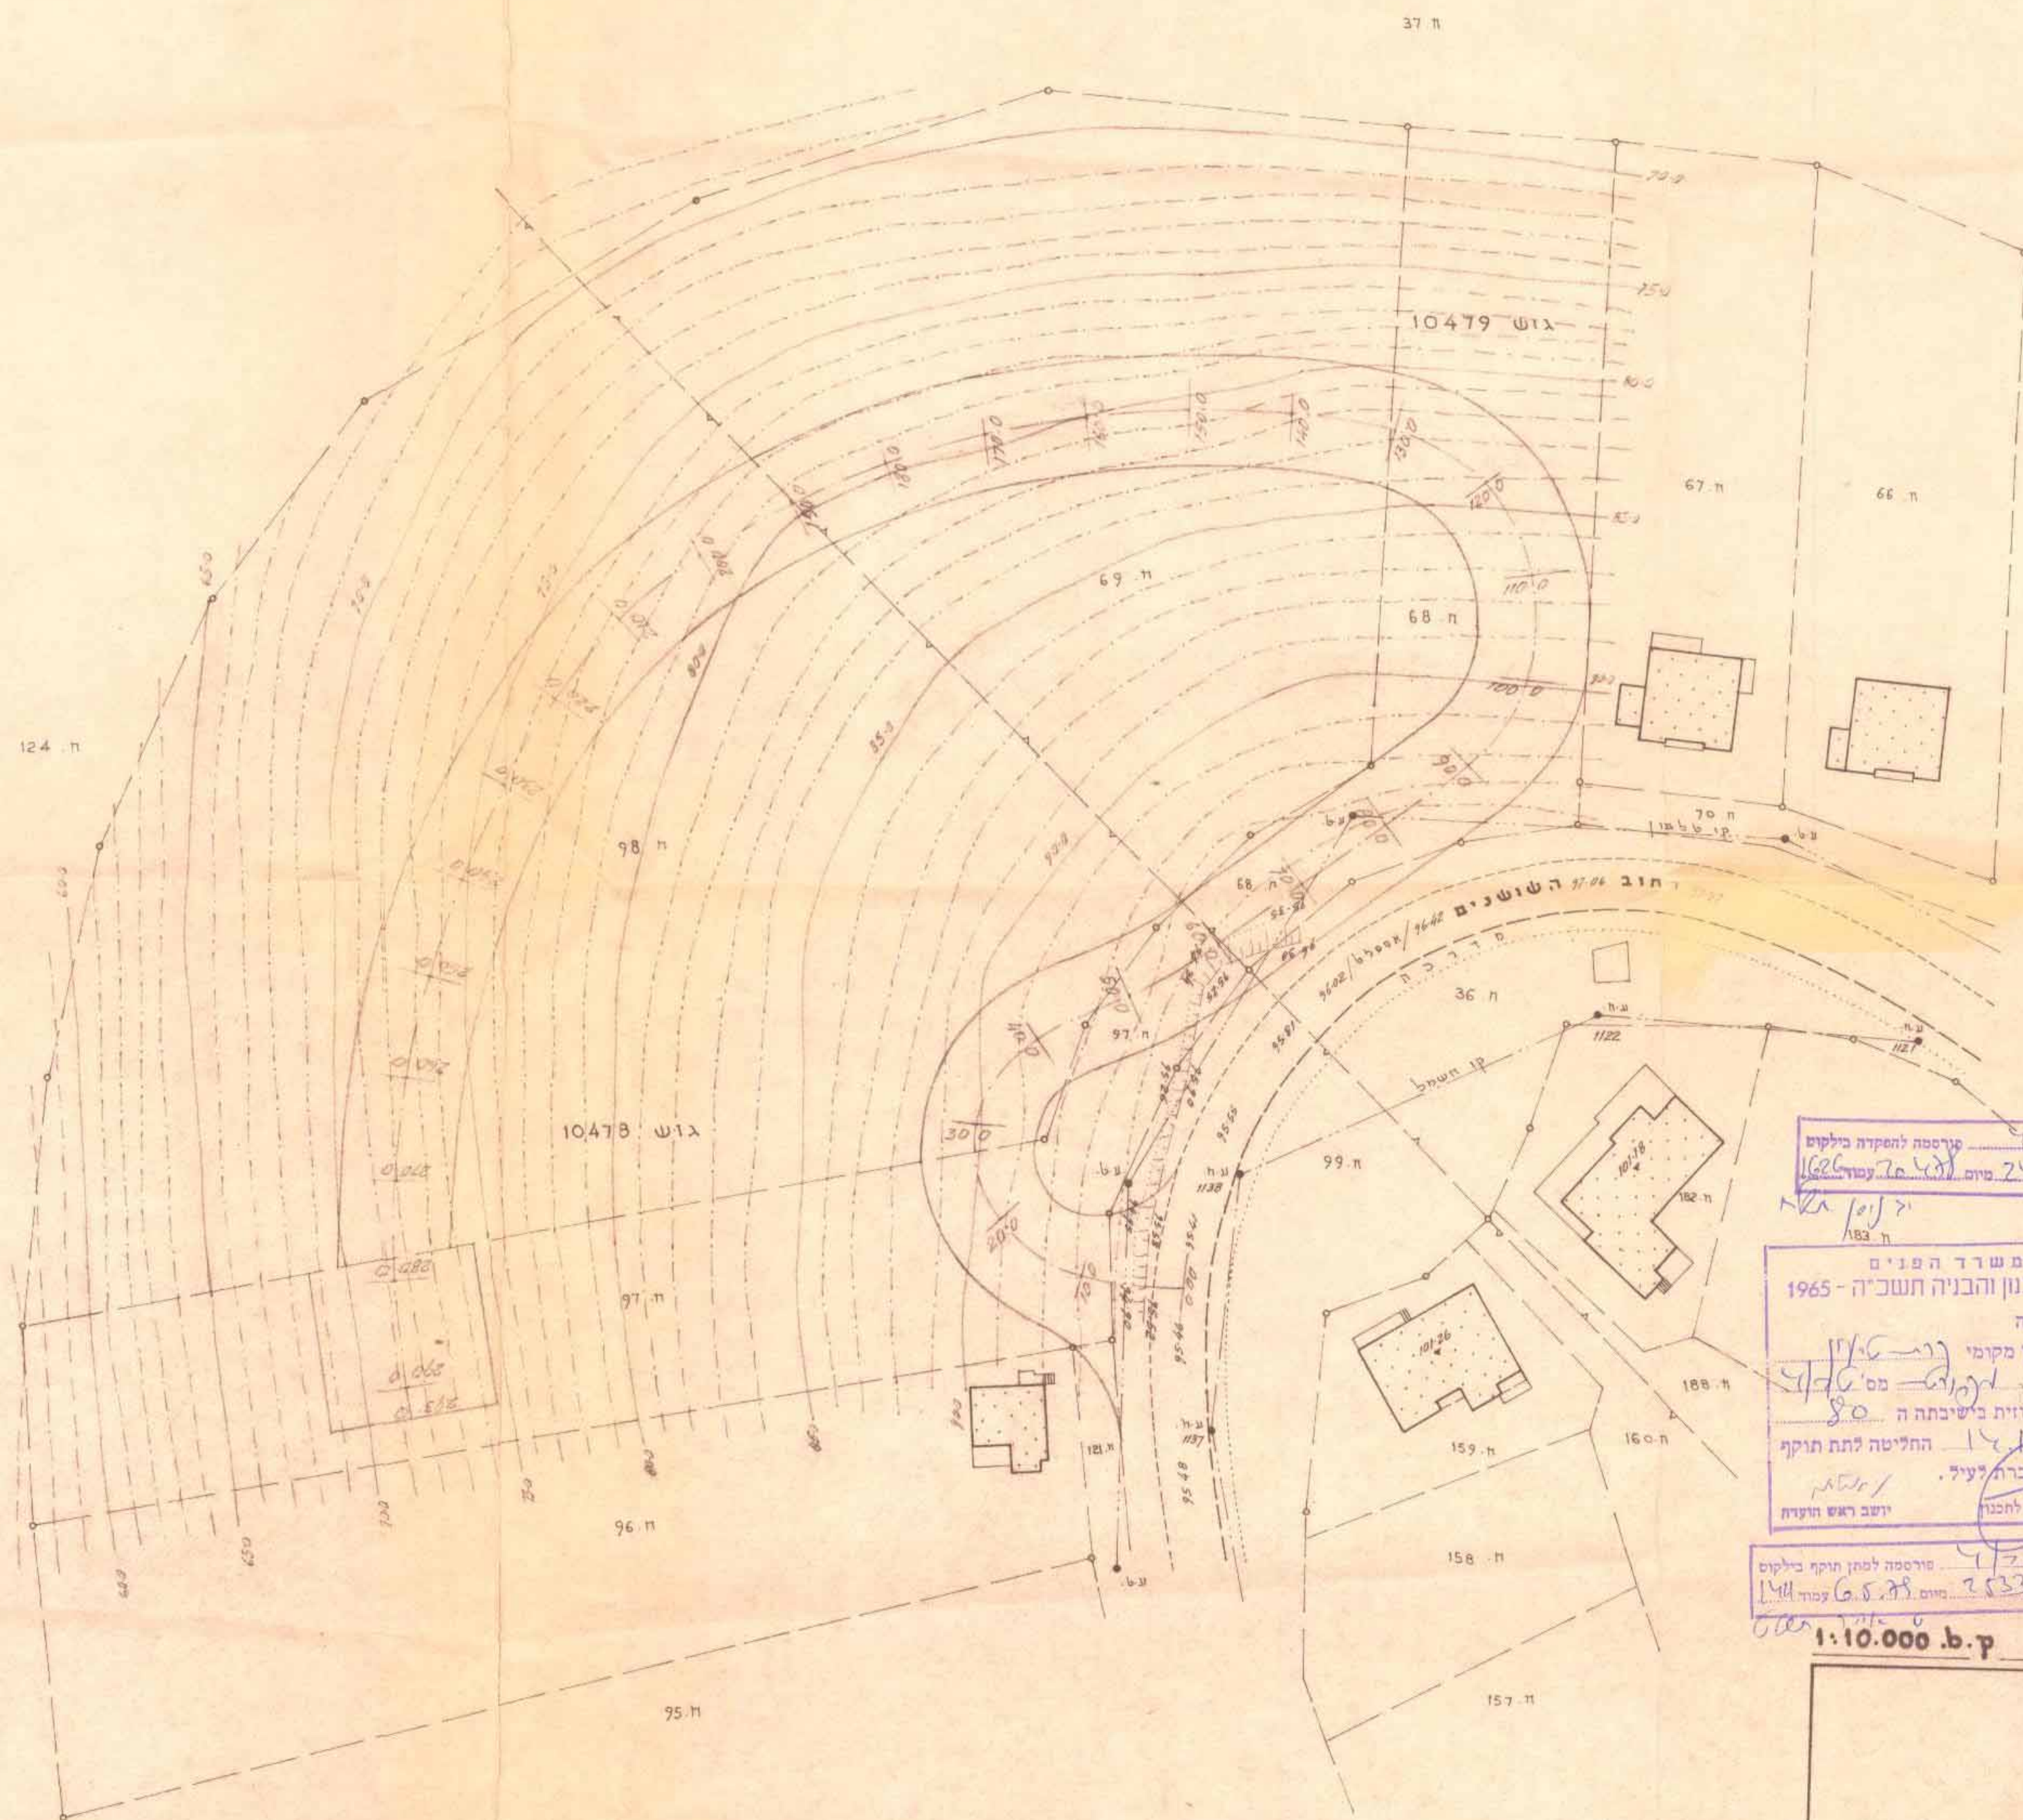

הוצאת תוכנית
לשם תכנון

תכנית מס' 77/6
הפרסומים מס' 77/6
מיום 27.3.78
עמוד 126

משרד הפנים
חוק התכנון והבניה תשכ"ה - 1965
מחוז חיפה
מרחב תכנון מקומי
תכנית של ת.א.מ. - מס' 77/6
הועדה המחוזית בישיבתה ה-80
מיום 14.11.78
החליטה לתת תוקף
לתכנית ונוכרת לע"ל.
יושב ראש הועדה
סגן מנהל כללי לתכנון


תכנית מס' 77/6
הפרסומים מס' 77/6
מיום 27.3.78
עמוד 126

ק.ב. 1:10.000

הועדה המקומית לתכנון ולבניה קרית סבעון
תכנית של ת.א.מ.
הומלצה להפקדה
בשיבה מס' 9
מיום 22.7.78
מחוז חיפה
מנהל הועדה

הועדה המקומית לתכנון ולבניה קרית סבעון
תכנית של ת.א.מ.
הומלצה לאישור
בשיבה מס' 25
מיום 22.8.78
מחוז חיפה
מנהל הועדה

תרשימי המקום

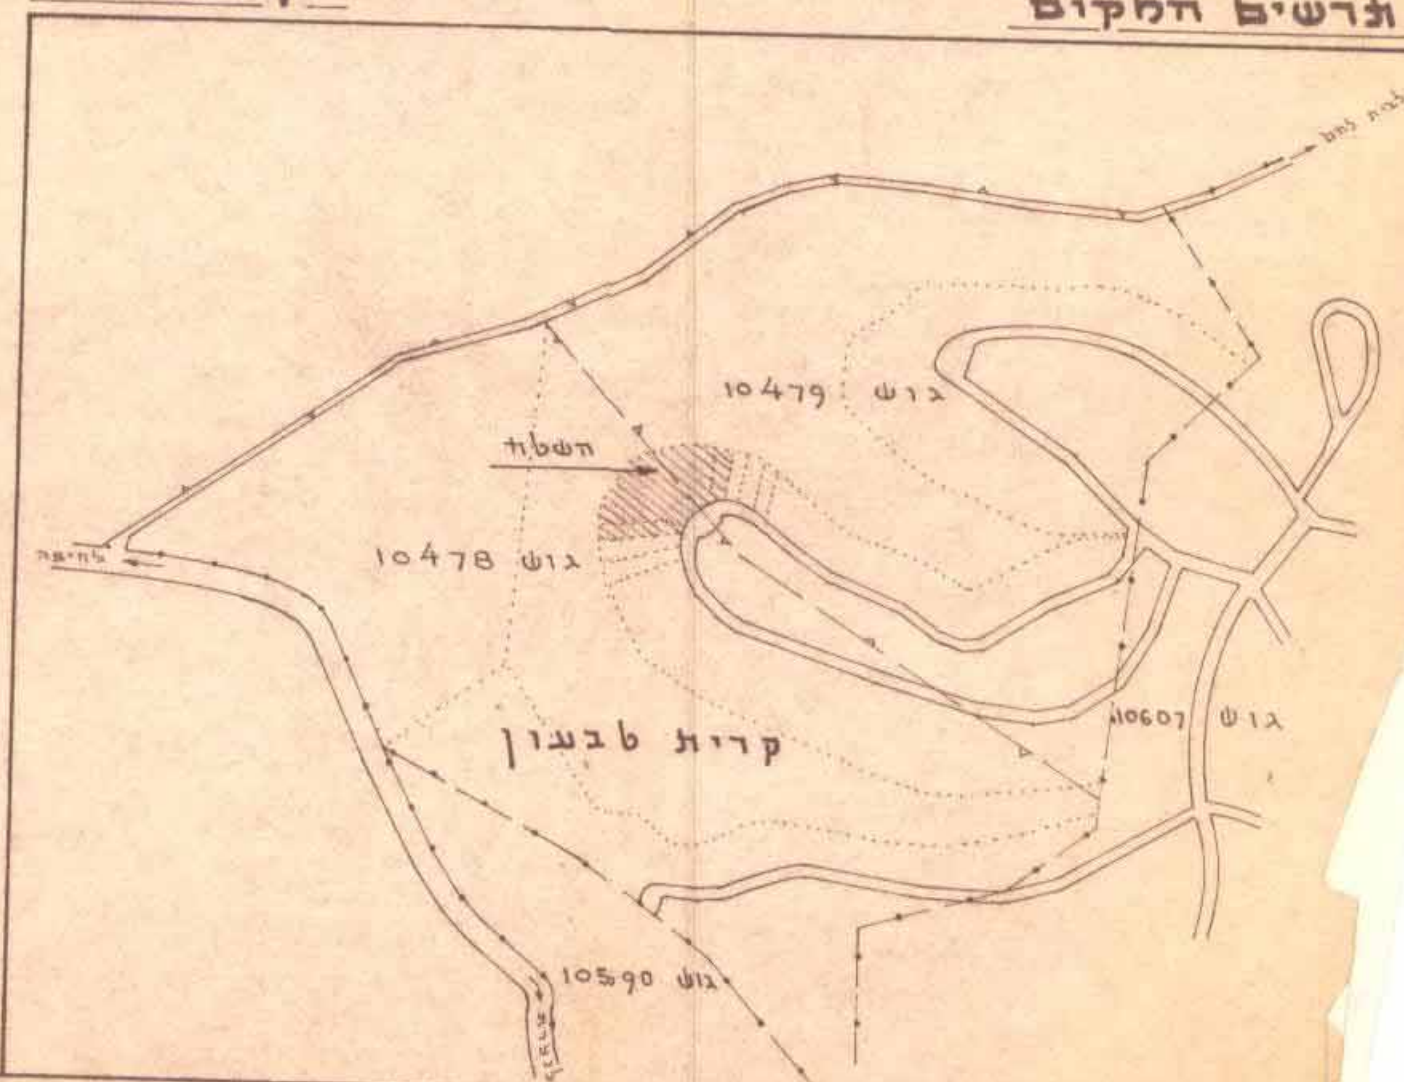

ה ע ר ו ר
1. הטופוגרפיה הועתקה מארכיון שלנו מס' 86/א.ב.1967
2. תוואי הדרך הועתק מארכיון מפורטת מס' 4/ב.1978

משרד תכנון
מ. יפולסקי
צ. ב. א. ון
מנהל אזורי, טווח תכנון
ח. י. פ. ה.

מס' 72-73
מודד מוסמך
רישיון מס' 93
ד. י. פ. ה., 3.3.1978

ד. י. פ. ה.