



גבעת אולגה

גוש : 10570
חלקה : 416
שטח : 0.757 דונם

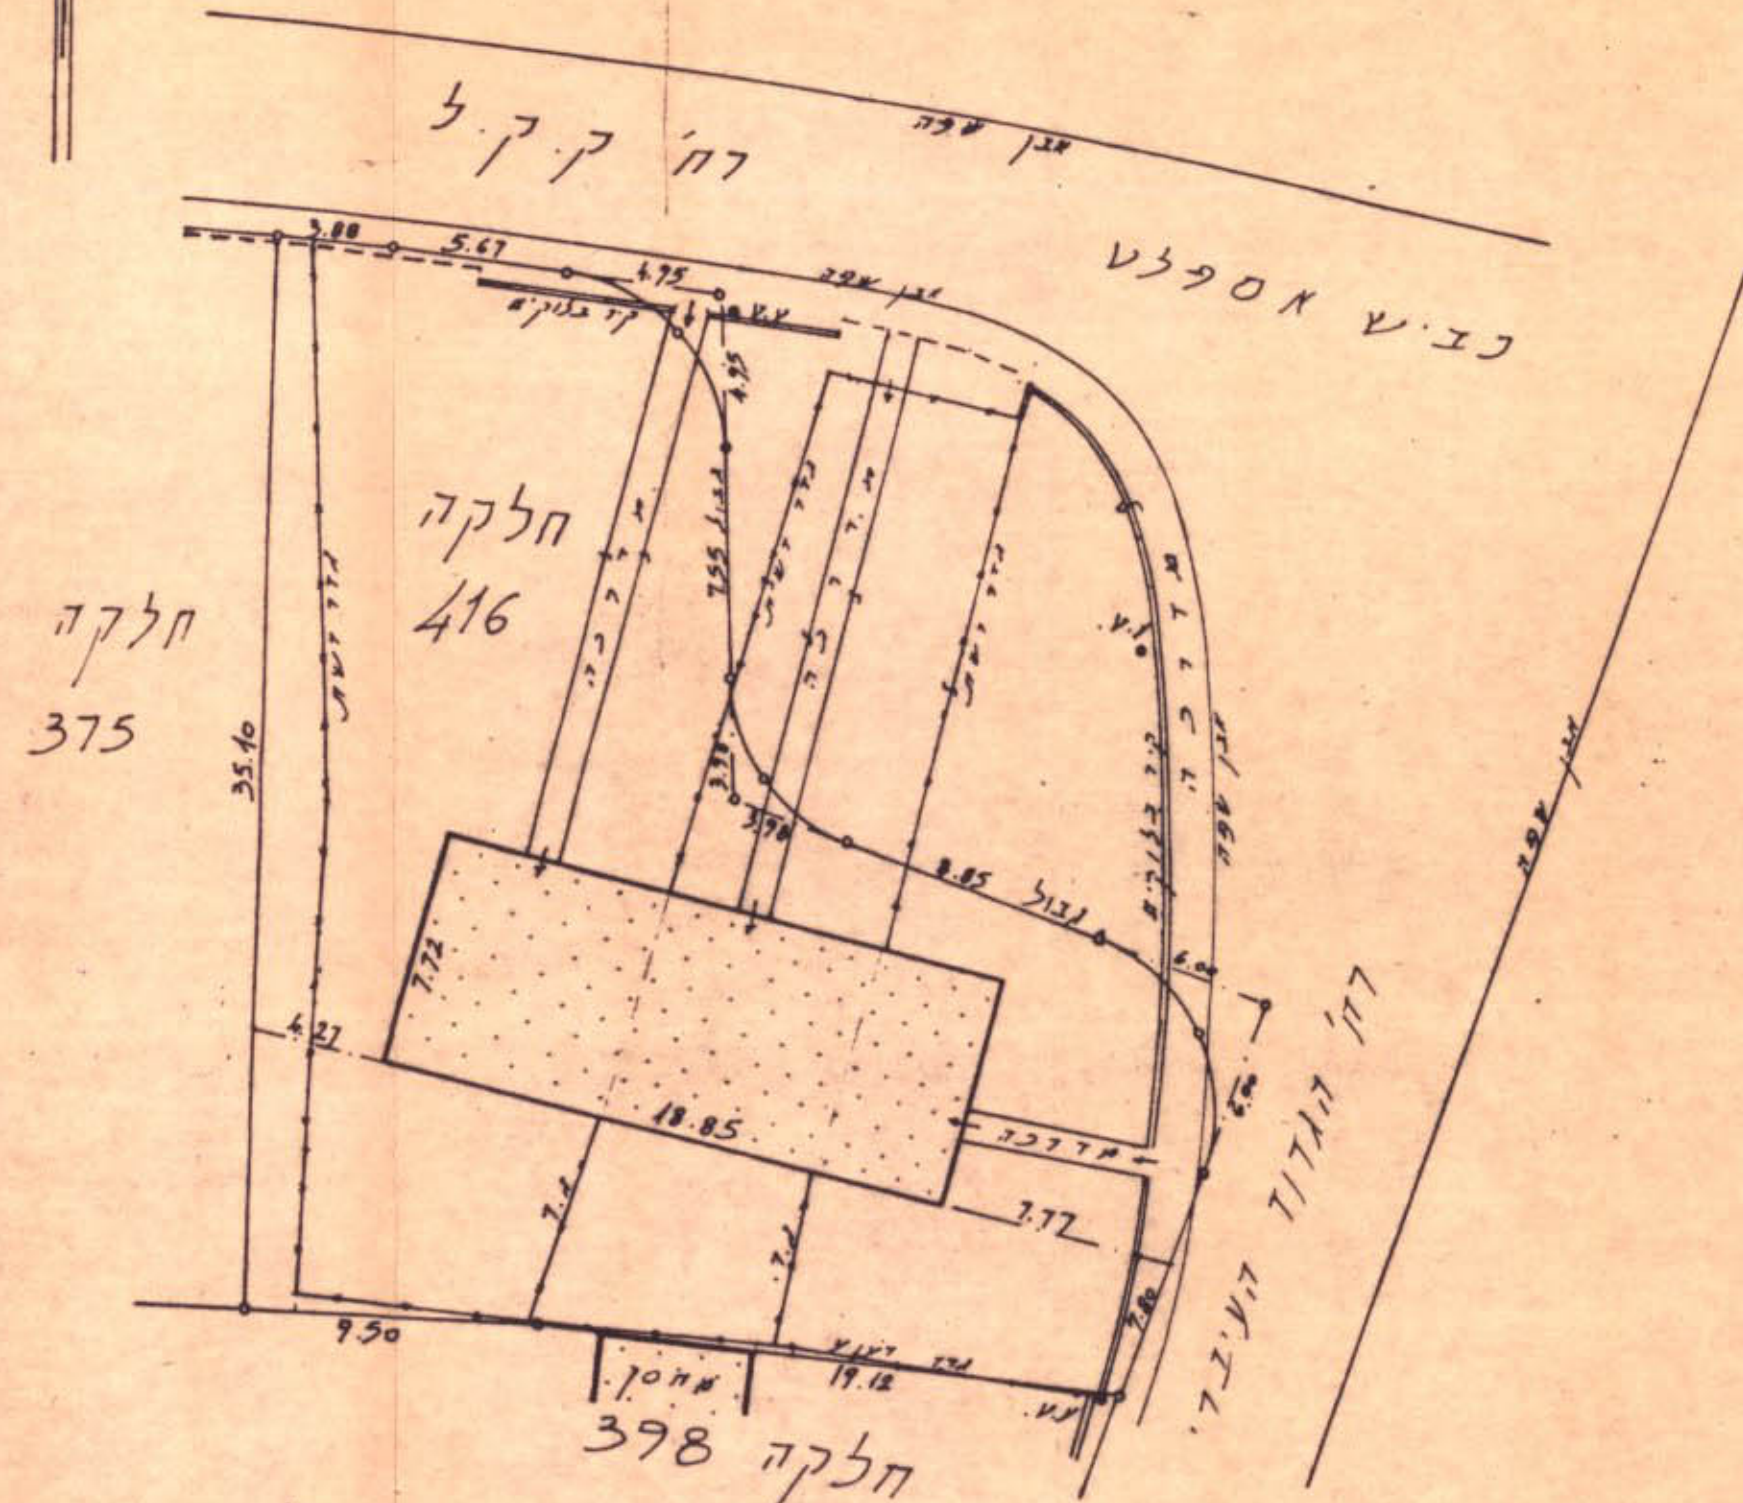


חדרה - גבעת אולגה
גוש : 10570
חלקה : 90

תרשים הסביבה - 1:2500

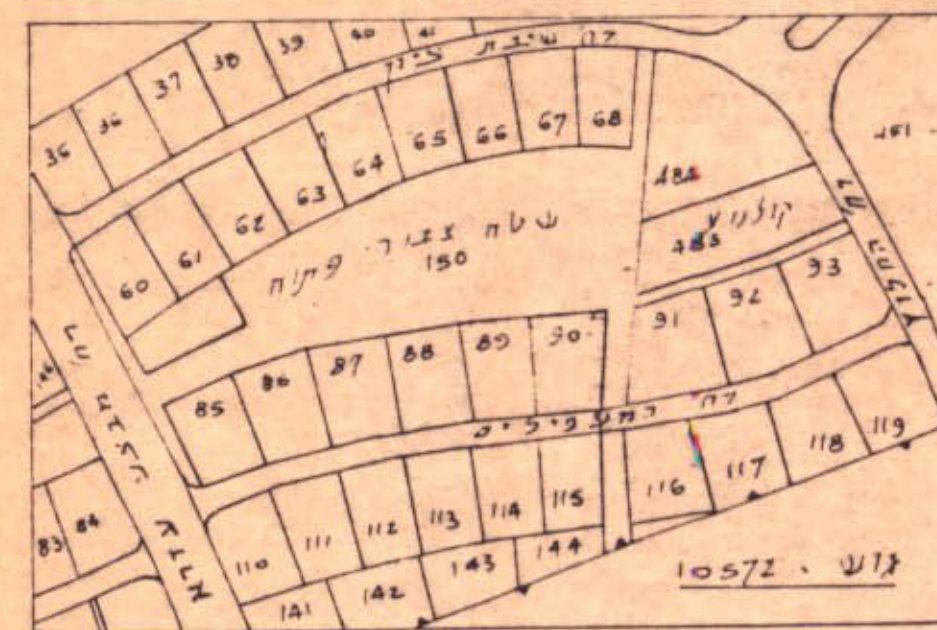

718-121
12.8.85

תרשים מצבי - 1:250

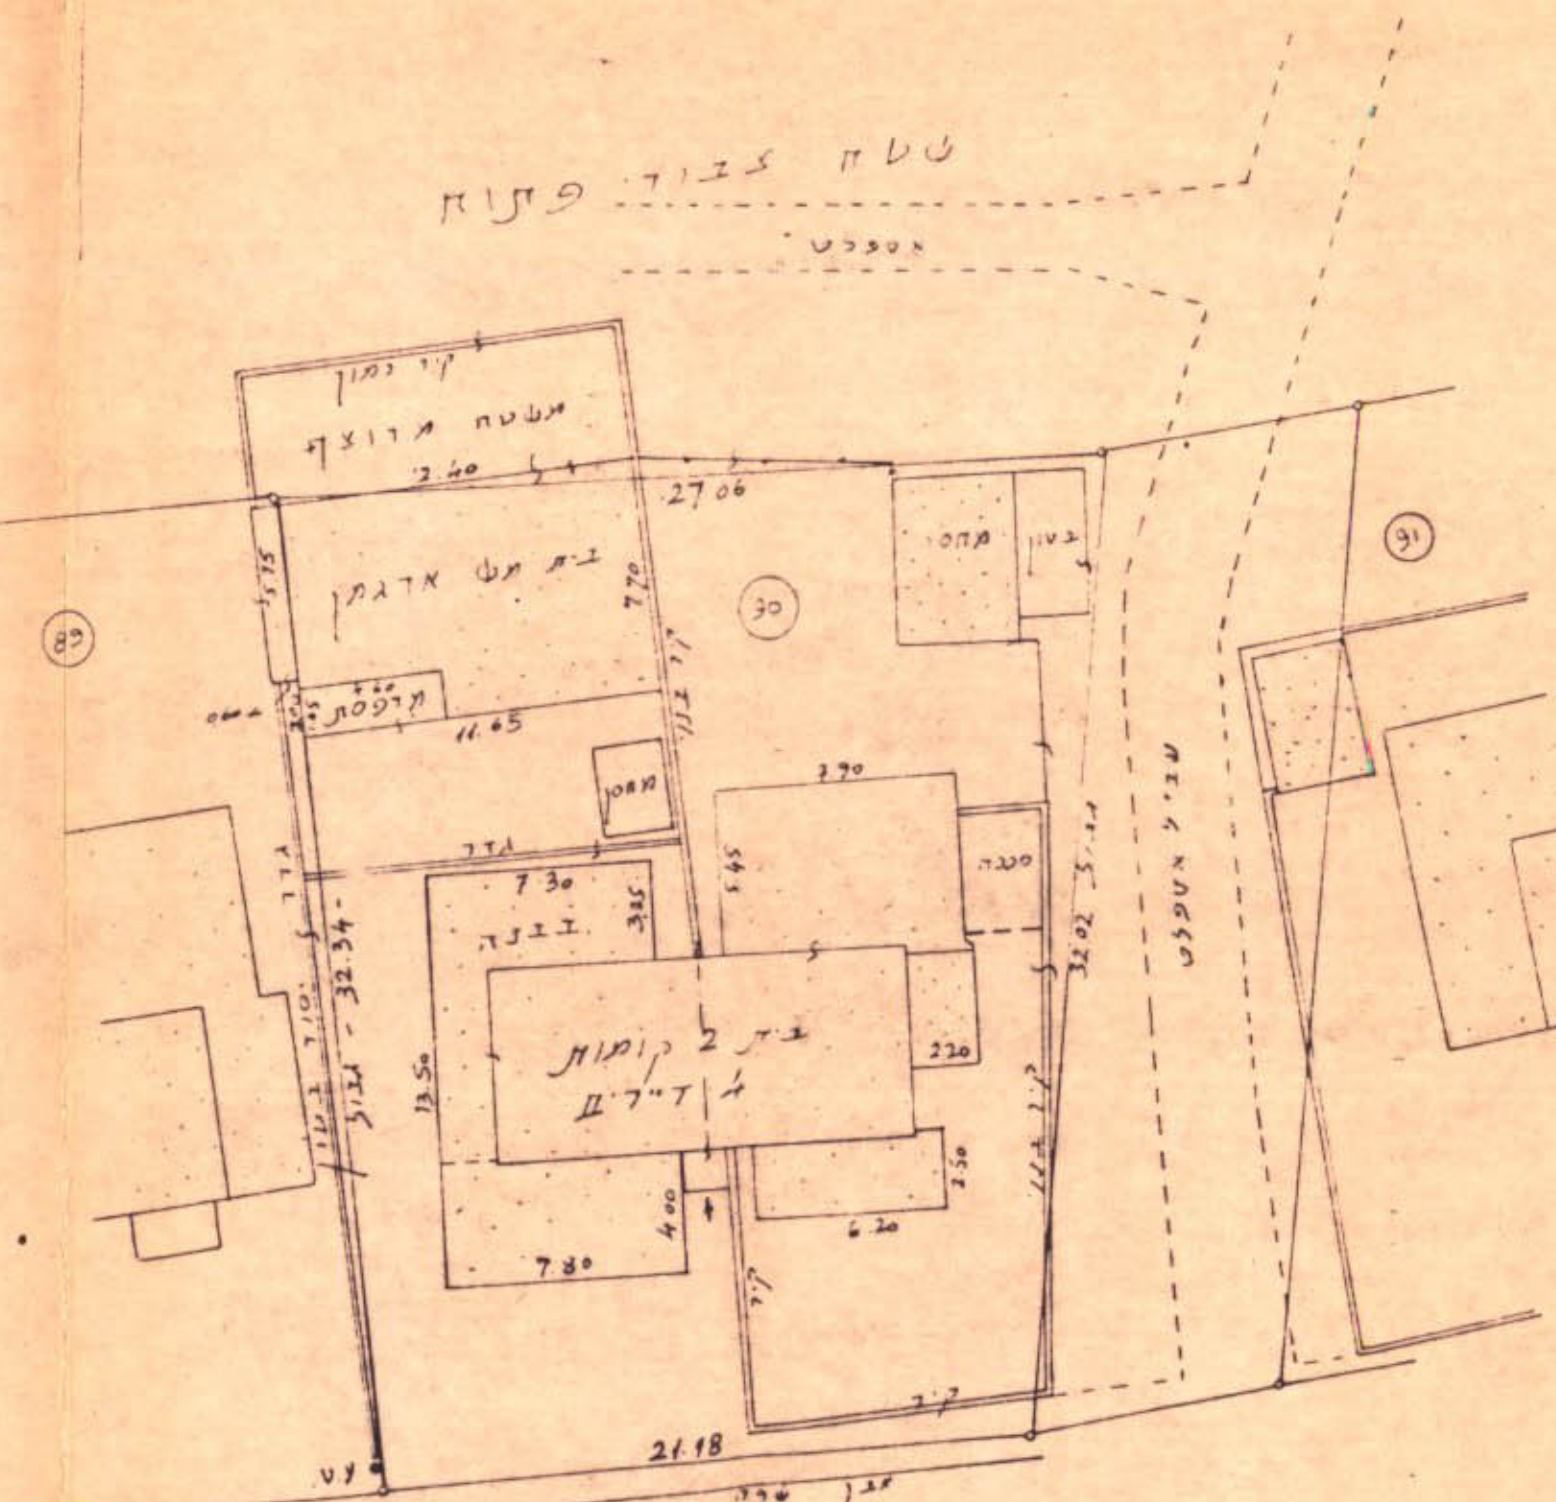


גוש אספלט

718-121
31.8.86

חדרה - גבעת אולגה

גוש : 10570
חלקה : 58
שטח : 0.694 דונם

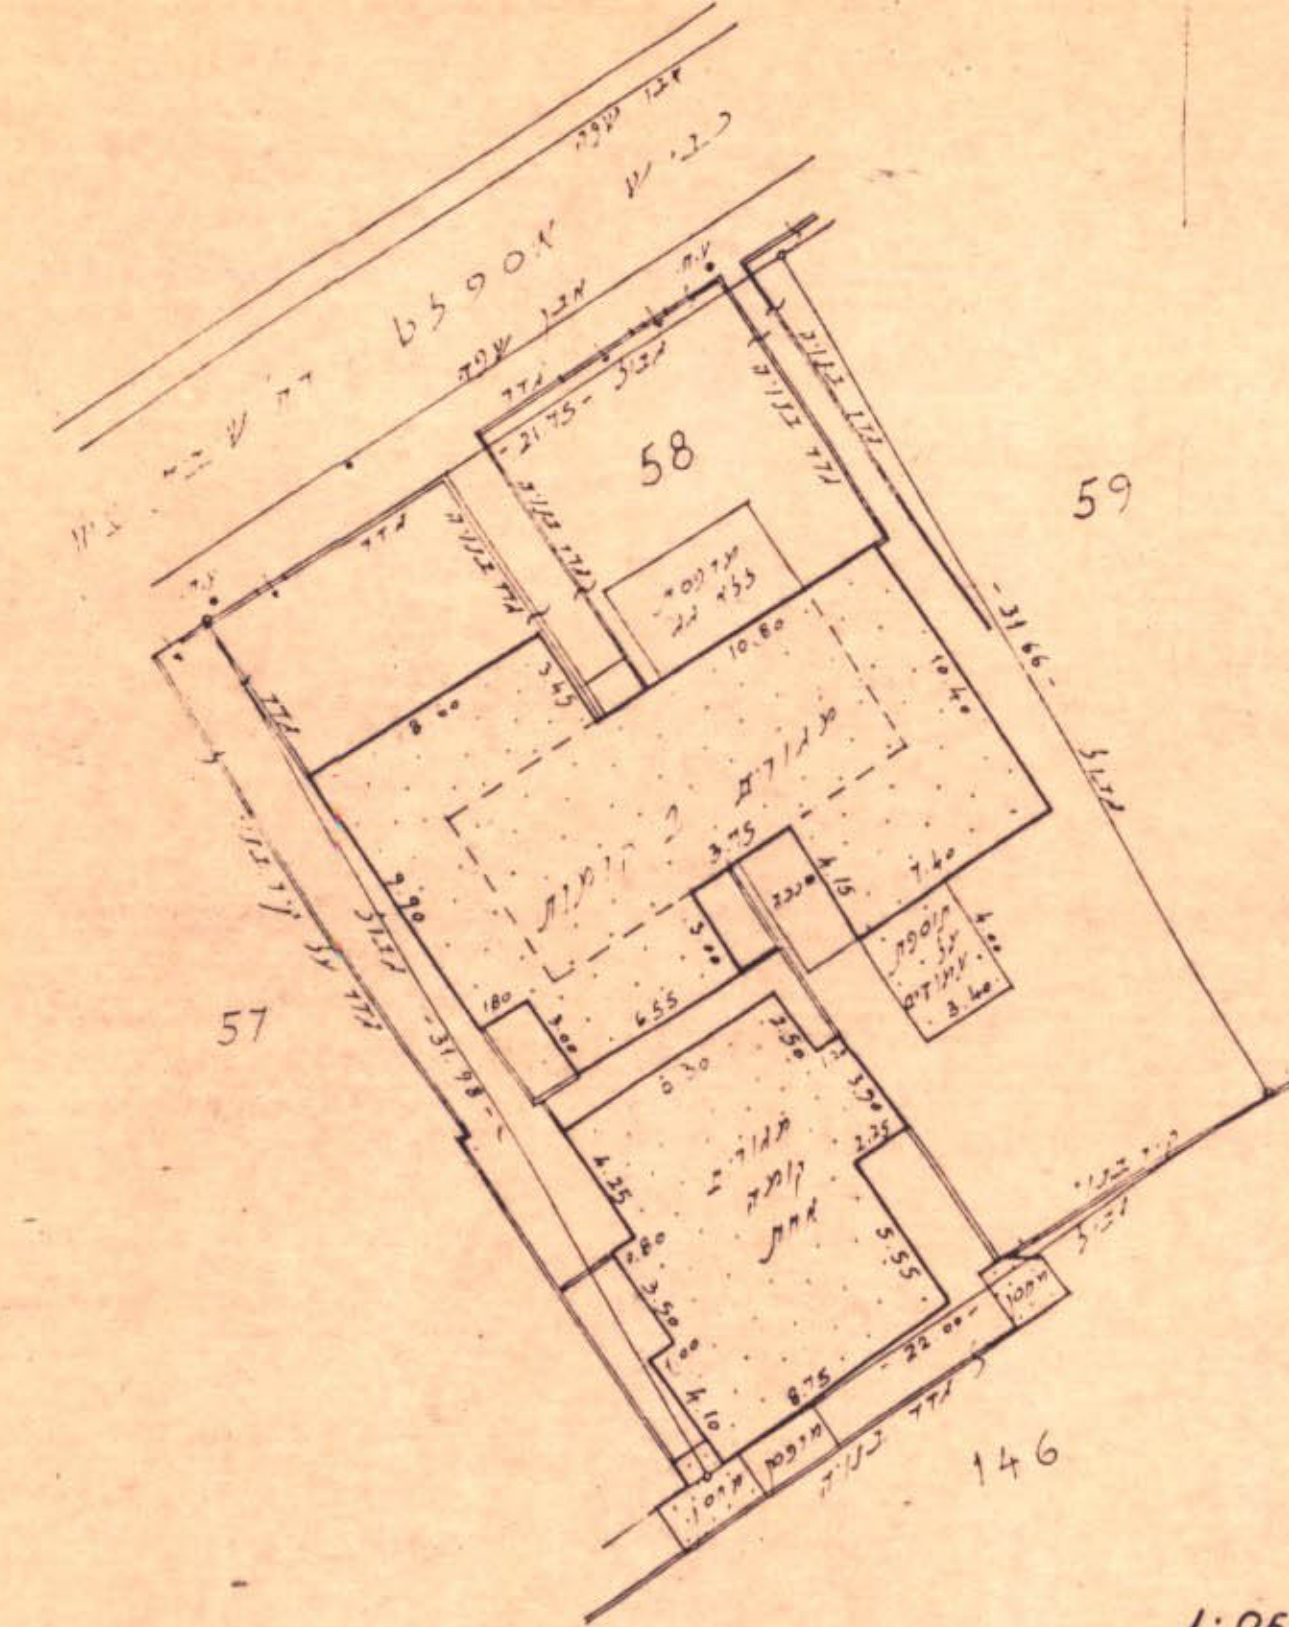

תרשים מצבי - 1:250

מרחב תכנון מקומי חדרה

תשריט מצורף לתל' מס' חד/763 א'

מסמך ג'

תכנית מס' 763/א - מורסמה להפקדה בילקום
הפרסומים מס' 3537 מיום 3.8.87 עמוד 258

מסמך הפנים
חוק התכנון והבניה חשכ"ה-1965
מרחב תכנון מקומי
תכנית מס' 763/א - מורסמה להפקדה בילקום
הועדה המחוזית בשיבתה ח' 77.87
מיום החליטה לתת תוקף
להכנת התכנית לעל
מזן מנהל בלוי

תכנית מס' 763/א - מורסמה לתוקף חוק בילקום
הפרסומים מס' 3537 מיום 3.8.87 עמוד 258

הועדה המקומית לתכנון ולבניה
חדרה
תכנית ב.ע. חד/מס' 763/א
הועדה המקומית בשיבתה מס' 77.87
מיום החליטה להפליץ על
התכנית, והתכנית הנקובה לעיל אינה יכולה להיכלא
כחוקת הועדה המקומית
י"ד חשון תשמ"ח
לחכנון ולבניה חדרה

הושע פינצי שמואל חרז אדריכלים ומתכננים בע"מ

תק.ב.נ. 2934