


הוועדה המקומית לתכנון ולבניה - חיפה
 תכנית ח.ע. מס' חפ' / 1683
הומלץ להפקדה
 בשיבה ה- 36 (20.12.79/22.10.81)
 114 (14.5.81/27.4.82)
 116 (16.7.81/18.5.82)
 (א.א. גוראל) סגן מנהל כללי לתכנון
 יושב ראש הוועדה

משרד הפנים
 חוק התכנון והבניה תשכ"ה-1965
 מחה חיפה
 מרחב תכנון מקומי מס' 7108
 תכנית ש"י אמיליה מס' חפ' 1683/81
 הוועדה המחוזית בשיבתה ה- 42
 מיום 21.7.81 החליטה להפקיד את התכנית הנכרת לעיל.
 סגן מנהל כללי לתכנון


תכנית מס' 1683/81 מורסמה להפקדה בילקוט
 המסומים מס' 2745 מיום 10.9.81 עמ' 2881

משרד הפנים
 חוק התכנון והבניה תשכ"ה-1965
 מחה חיפה
 מרחב תכנון מקומי מס' 7108
 תכנית ש"י אמיליה מס' חפ' 1683/81
 הוועדה המחוזית בשיבתה ה- 53
 מיום 22.1.82 החליטה לחדש תוקף לתכנית הנכרת לעיל.
 סגן מנהל כללי לתכנון

תכנית מס' 1683/81 מורסמה למוחן חוקי בילקוט
 המסומים מס' 2742 מיום 4.3.82 עמ' 1136

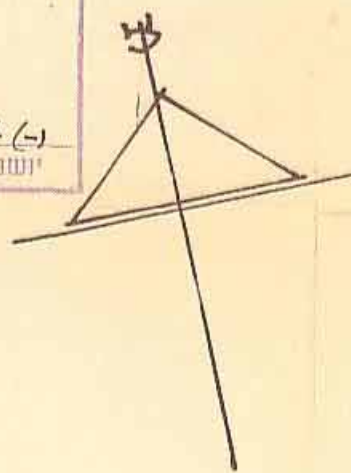


דגון מס' 954

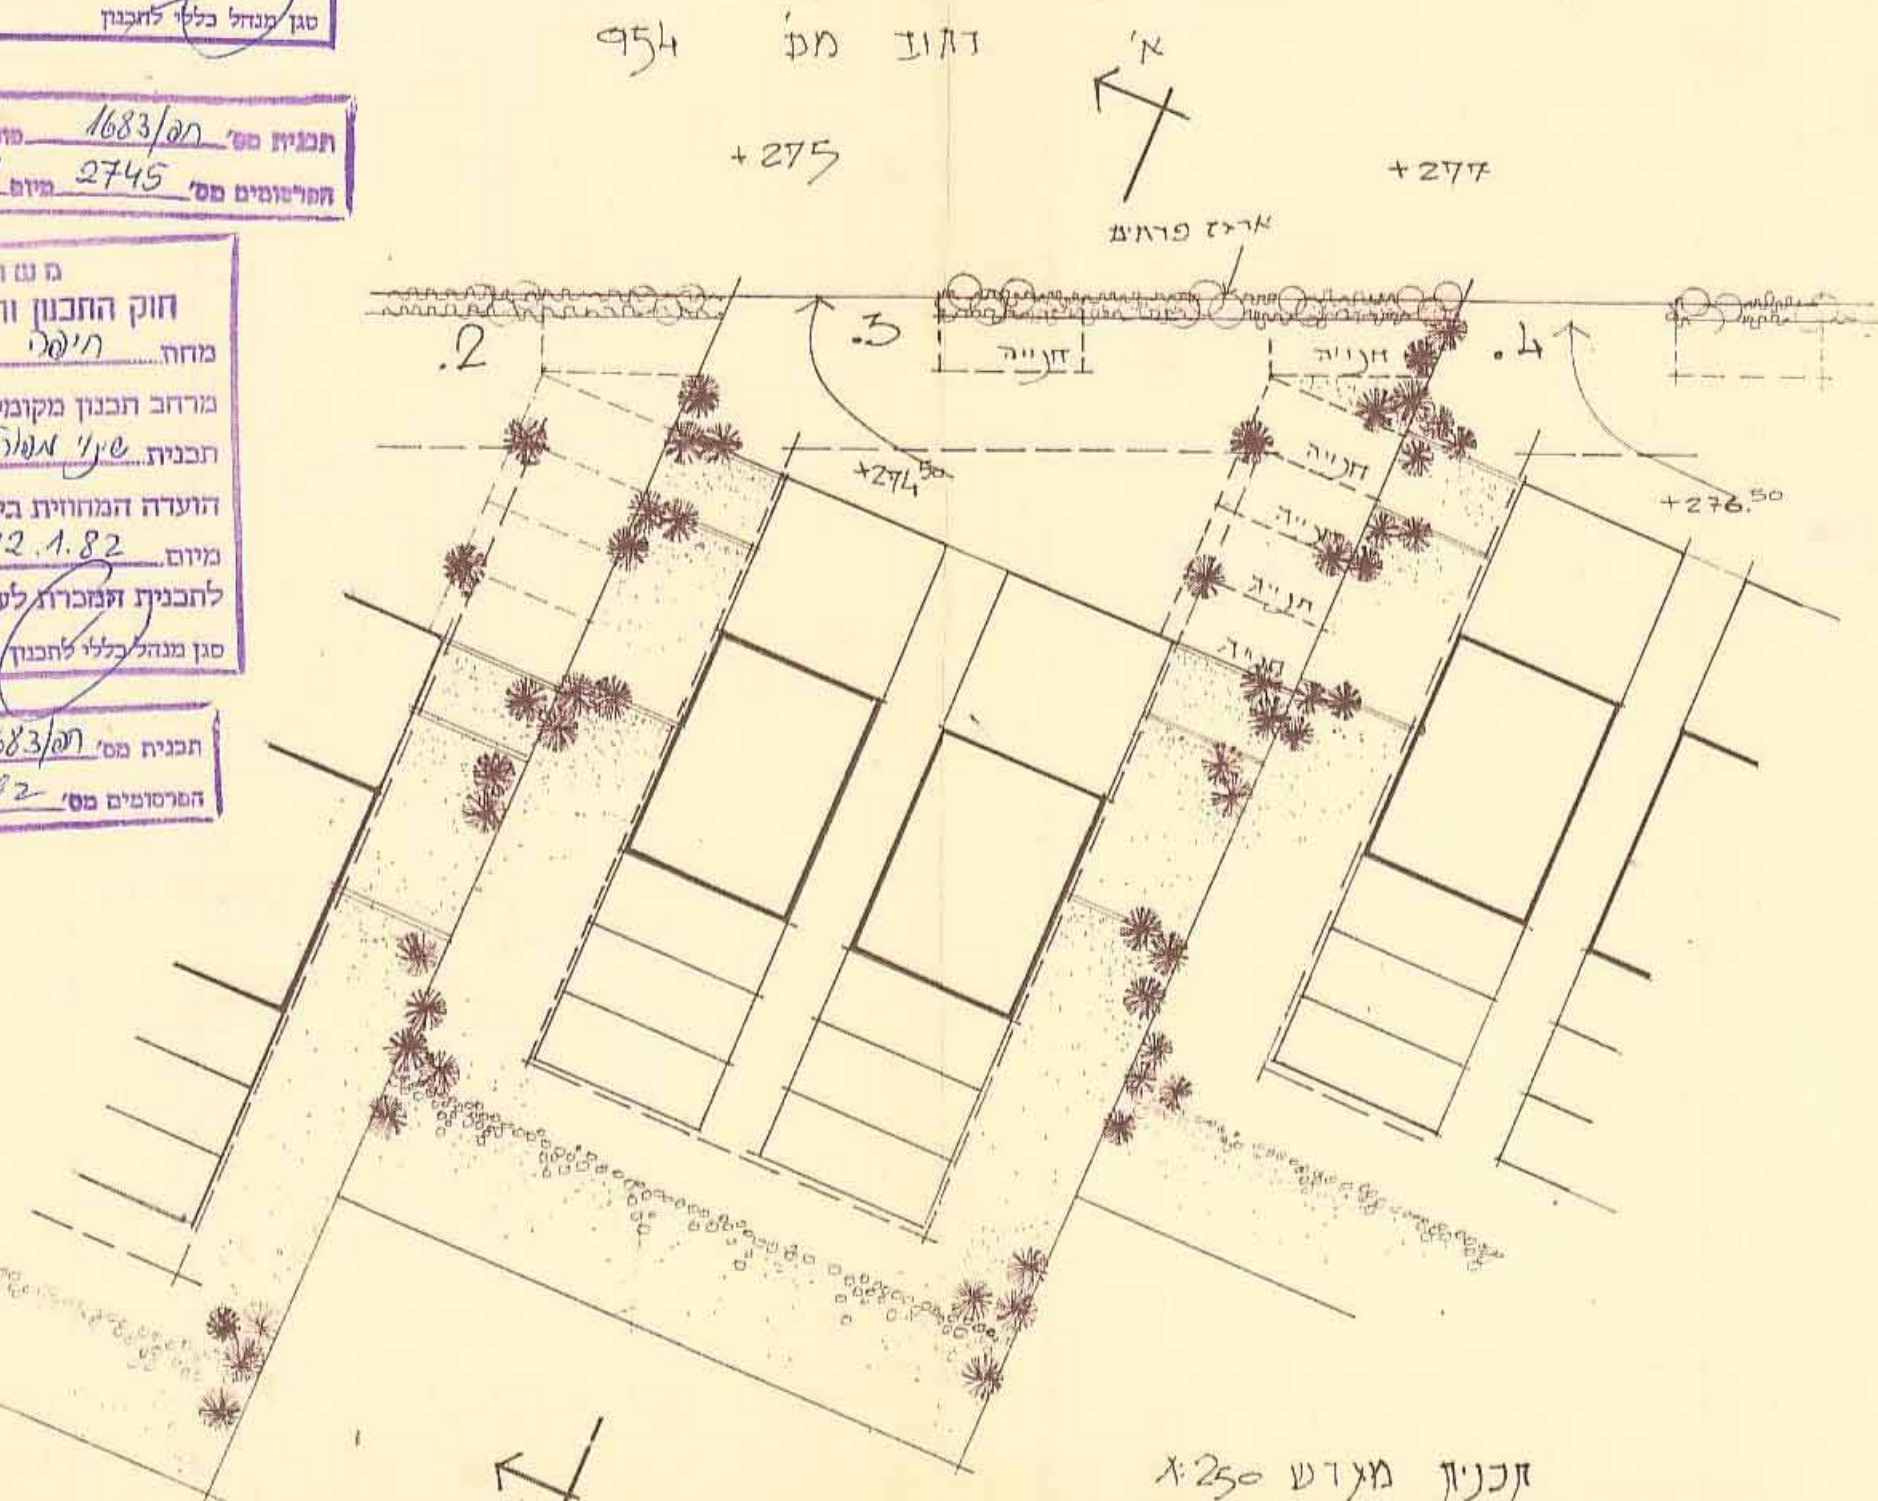

תכנית מגדש 1:250

במגדש 1 - מקסימום ג'דות דורך 8 מ'
 במגדשים 2,3,4,5,6 מקסימום ג'דות דורך 6 מ'

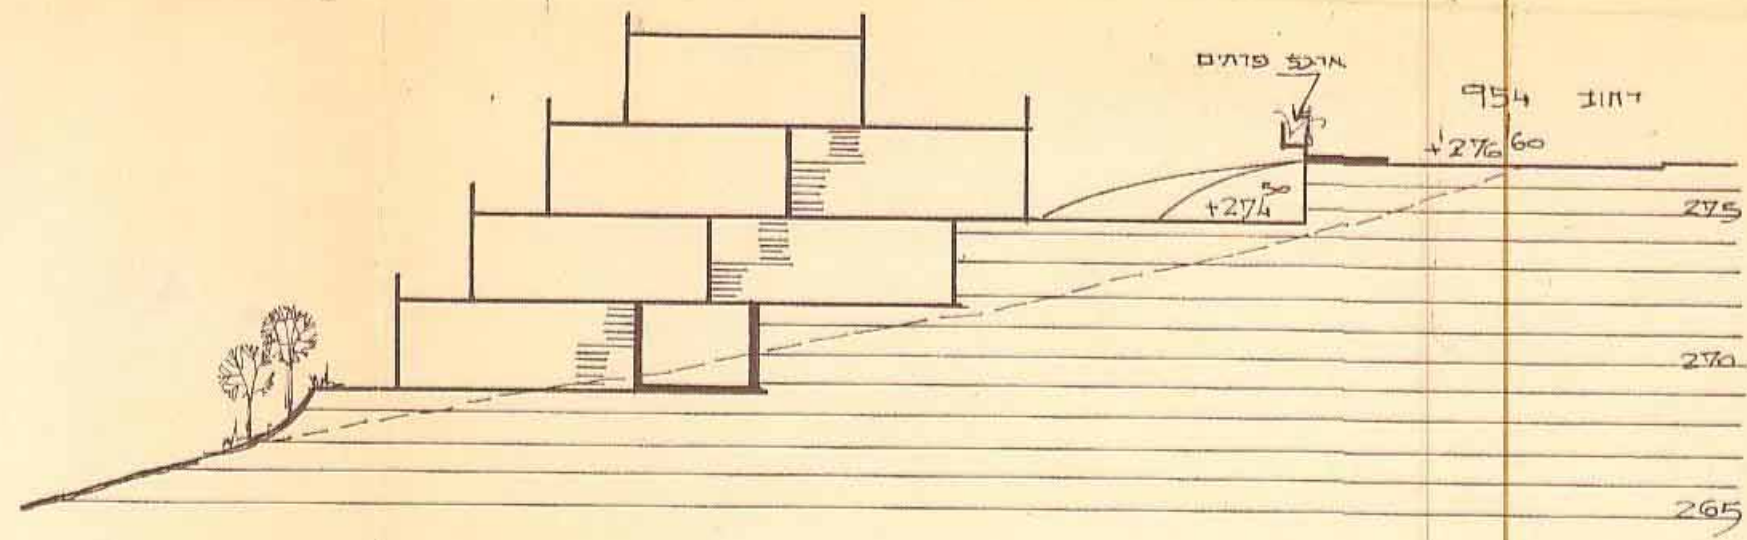

תוכן א-א 1:250

טבלת גינות

| סוג הצמחיה | תאור בתשריט | הערות |
|---------------------|-------------|---|
| עצים [נוף דחב] | | באזור התנה - לא פחות מ-8 עצים - במפתח - לא פחות מ-2 עצים בכל חמד - |
| צמחית כיסוי נמוכה | | בכל שפת החלקה למעט שטח האספלט. |
| מטפסים מעורב עשירים | | באדגז הפרטים בחלית המגדש |
| מסלעה + צמחית כיסוי | | בחלקו האחורי של המגדש |

נספח מצורף לשני תכנית מפורטת, תכנית חפ' 1683
 פתרון עקדוני לבניוי, חניה וגינות.

מועד מוסמך
 ג. בודמן ושות'
 משרד אדריכלות ומעטפת
 חיפה, רח' הירצמאות 62
 טלפון 523602, ת.ד. 1885

אדריכלים
 א. ניסן - ד. דוה

בעל הקרקע והיוסמיע:
 פול שניק
 ג'דות חלית
 חניה וגינות
 ג'דות חלית
 ג'דות חלית
 30/11/79
 ג'דות חלית