

הו-דה המקומית לתכנון ולבניה - חיפה

תכנית ת.ע. כח' חפ' 1726
הוסף לסתן תוקף
 בשיבה ה' 141 ב' 9.78
 יושב ראש העדה: *[Signature]*
 מהנדס העיר: *[Signature]*

הועדה המקומית לתכנון ולבניה - חיפה

תכנית ת.ע. כח' חפ' 1726
הוסף להפקה
 בשיבה ה' 141 ב' 9.78
 יושב ראש העדה: *[Signature]*
 מהנדס העיר: *[Signature]*


תכנית מס' 1726/חפ' מורפחה לתוכנית בילוקס
 תכנית מס' 2561 מיום 31.8.79 עמוד 295

משרד הפנים


חוק התכנון והבניה תשכ"ה-1965
 מ"ס

מרחב תכנון מקומי: חיפה
 תכנית: *סני מילר ושות' מ"ס* 1726/חפ'
 התעדה המנהלית בשיבתה ה' 25
 מיום: 27.11.80
 החליטה לתת תוקף לתכנית המוכרת לעל
 סגן מנהל כללי לתכנון: *[Signature]*
 יושב ראש התעדה: *[Signature]*


תכנית מס' 1726/חפ' מורפחה לתוכנית בילוקס
 תכנית מס' 2561 מיום 31.8.79 עמוד 295
 סגן מנהל כללי לתכנון: *[Signature]*

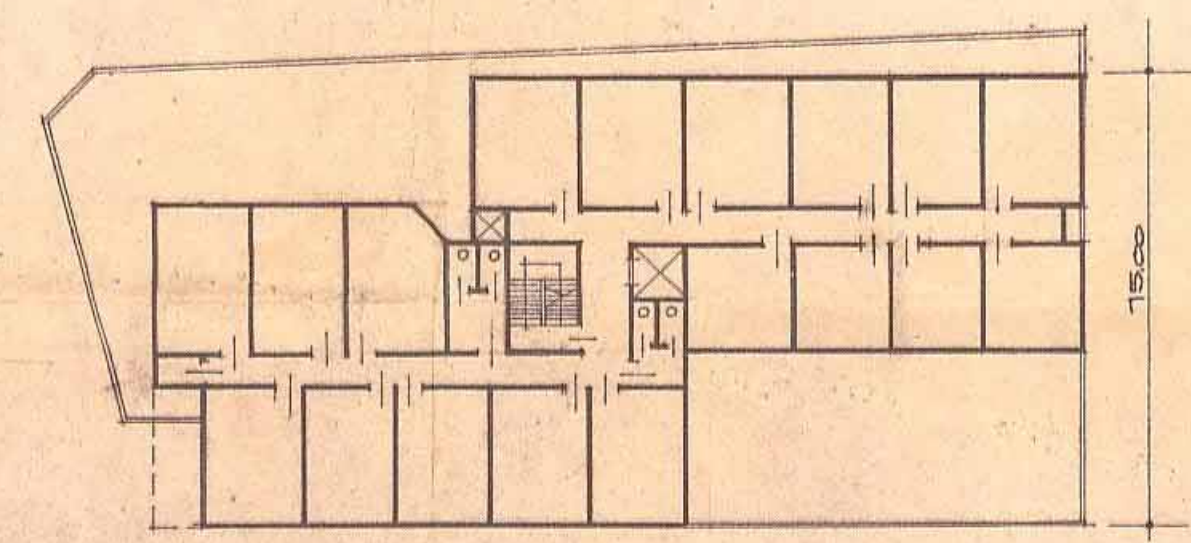

קוואר פיפוסית בשרדים

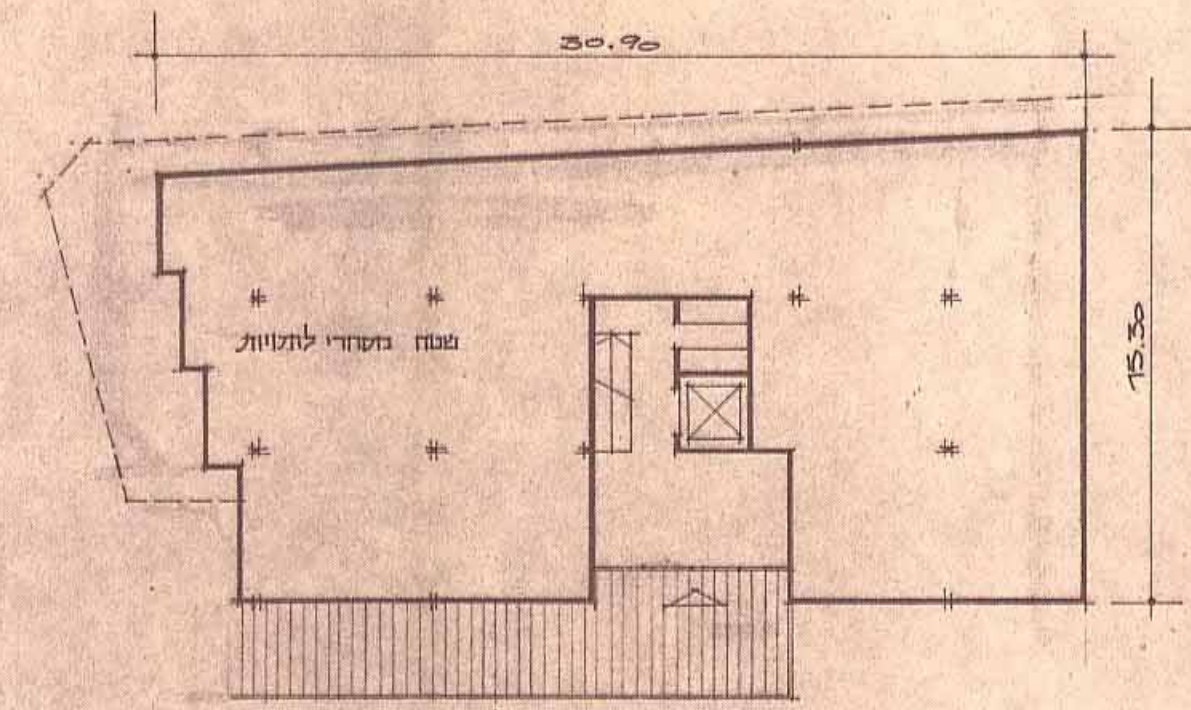


קוואר קרקע-א'

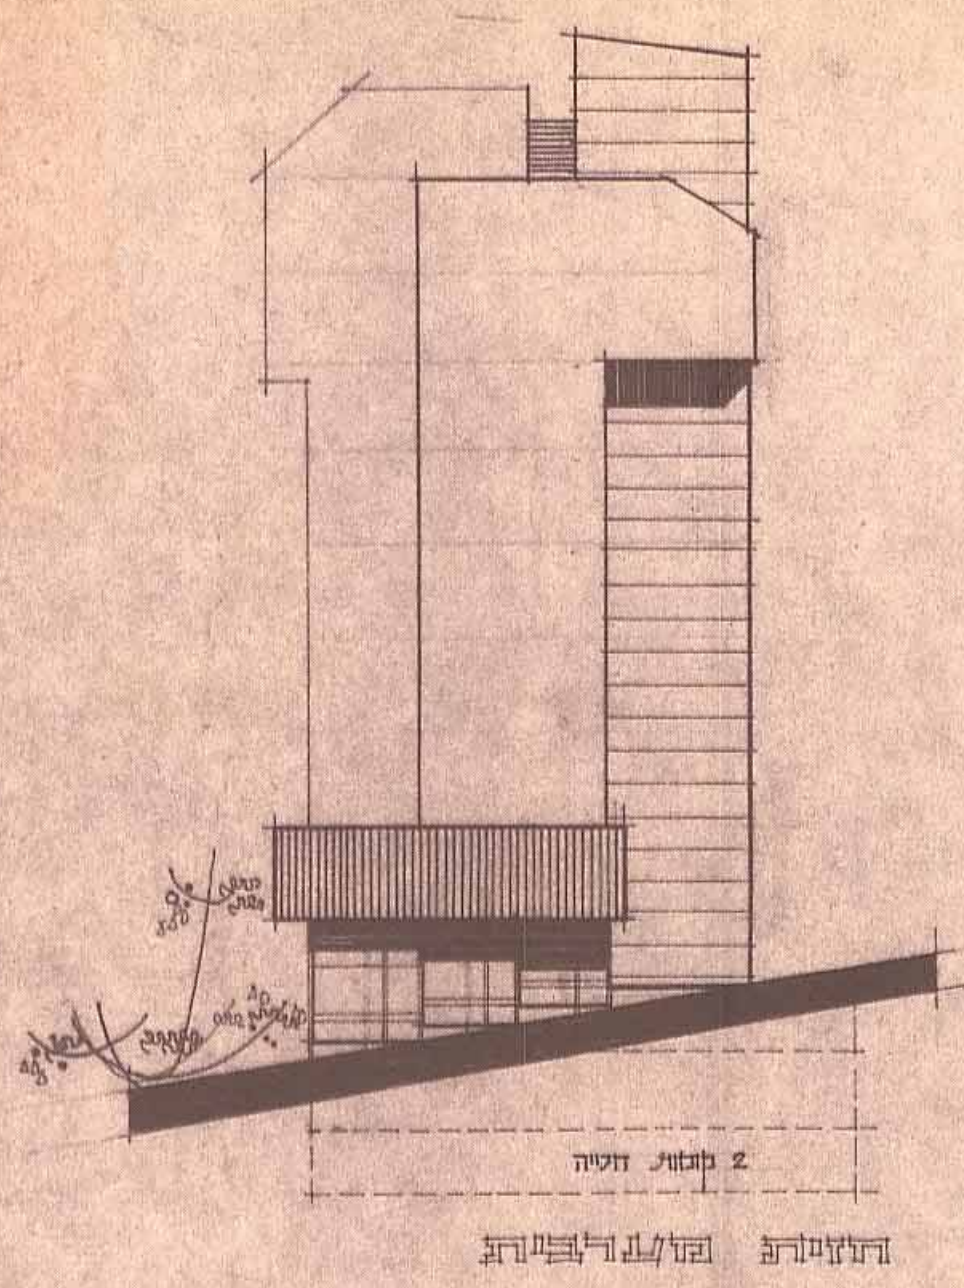


העלית בולגריה

"בית הדר" ברח' פחיון
 נספח מס' 1 ספורד לתכנית תכנון עיר חפ' 1726/

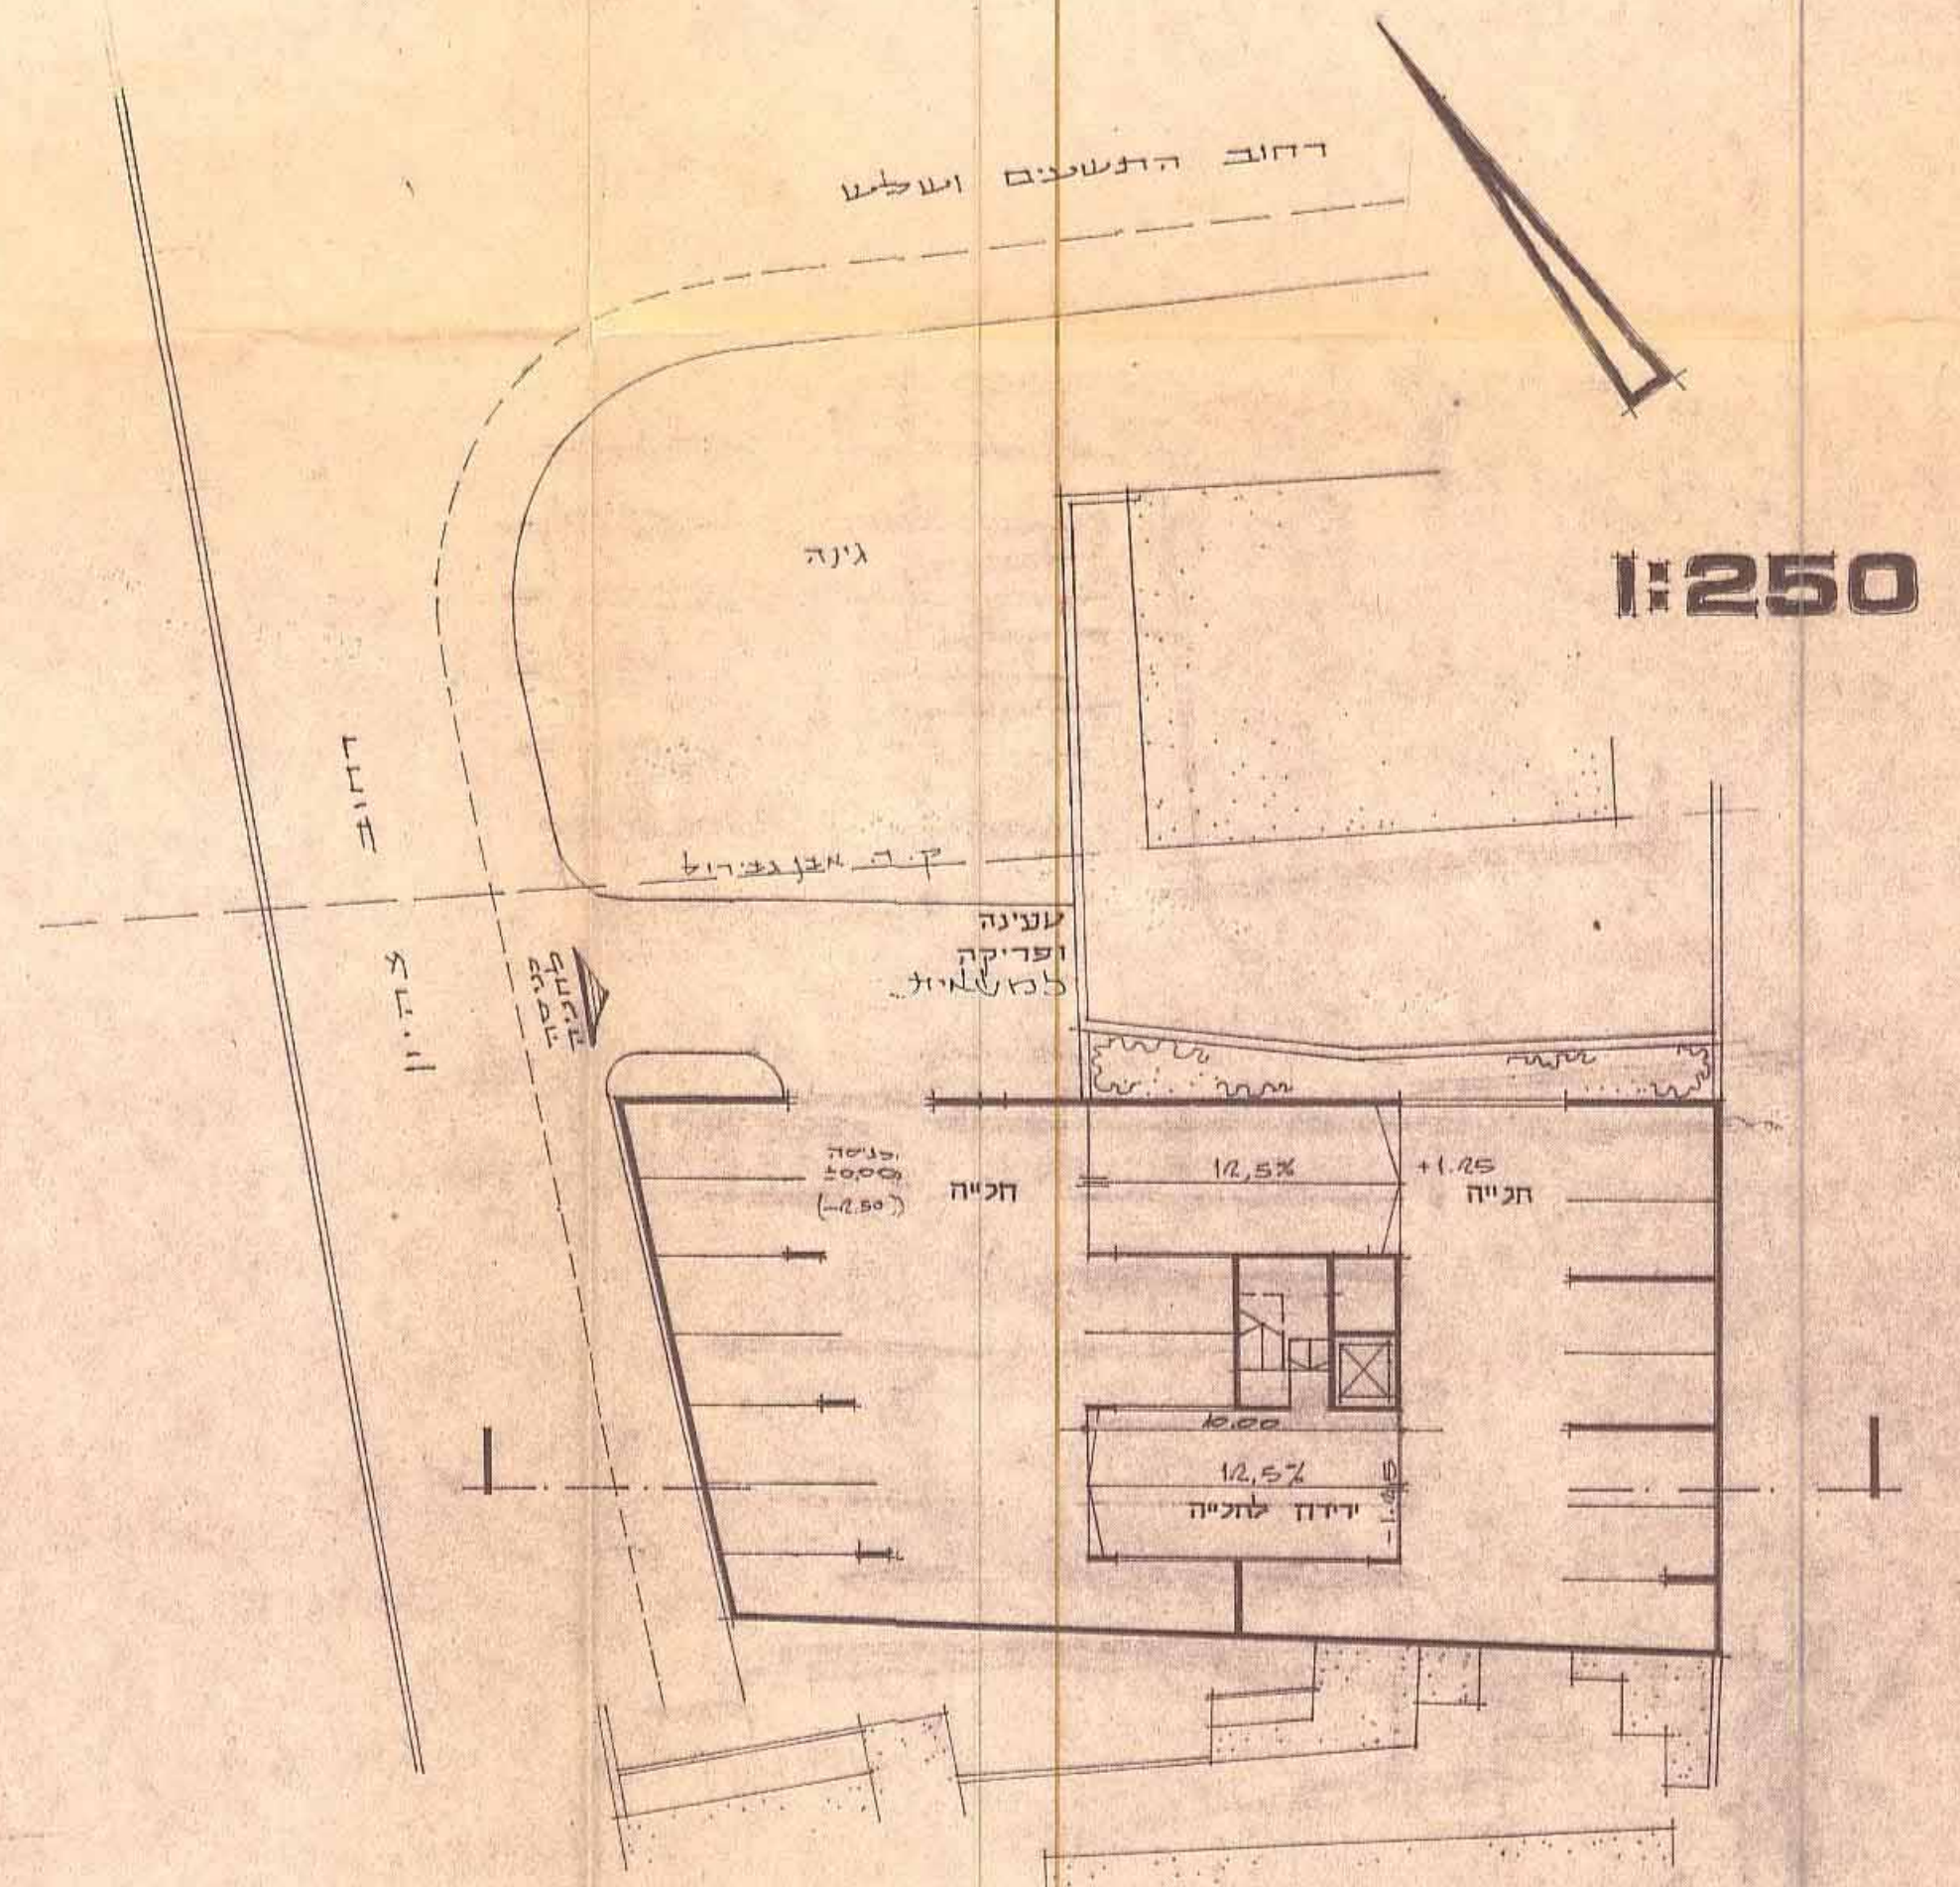

קוואר תעיה

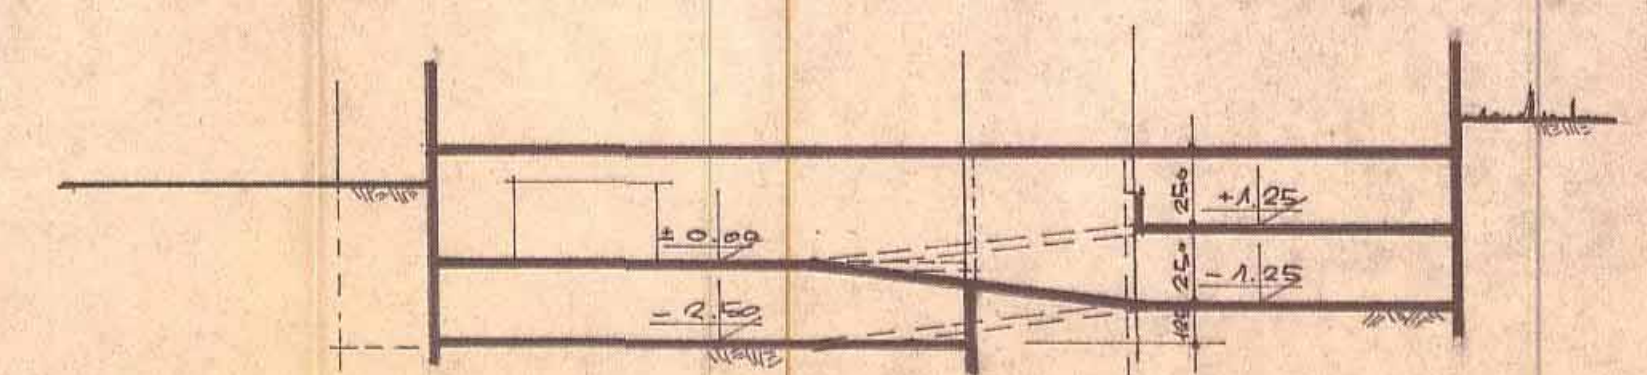

התקן דירר התעיה

[Handwritten signature]
 4. VII.81