




חתך א-א - חלקה חוצעת חס' 2001 ק.ח. 1:250

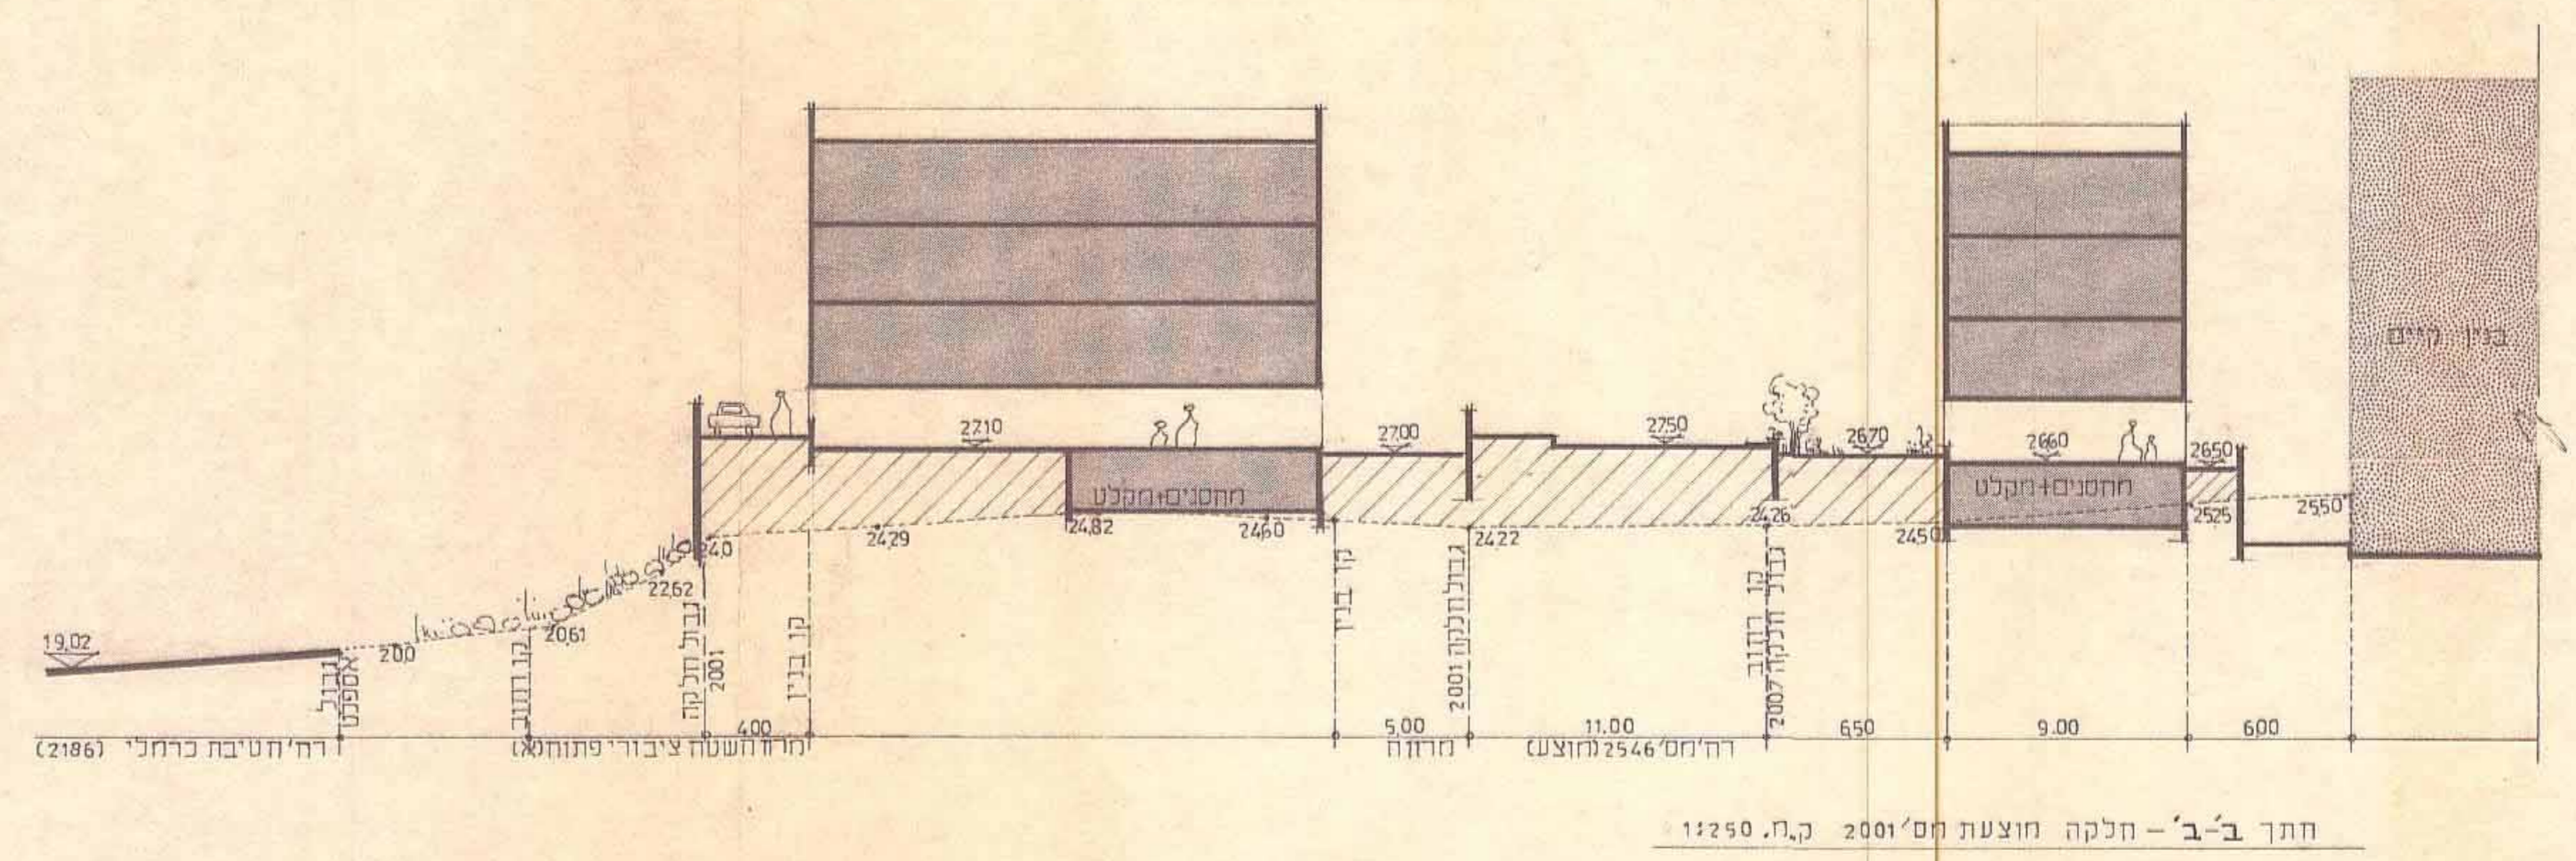


חתך ב-ב - חלקה חוצעת חס' 2001 ק.ח. 1:250

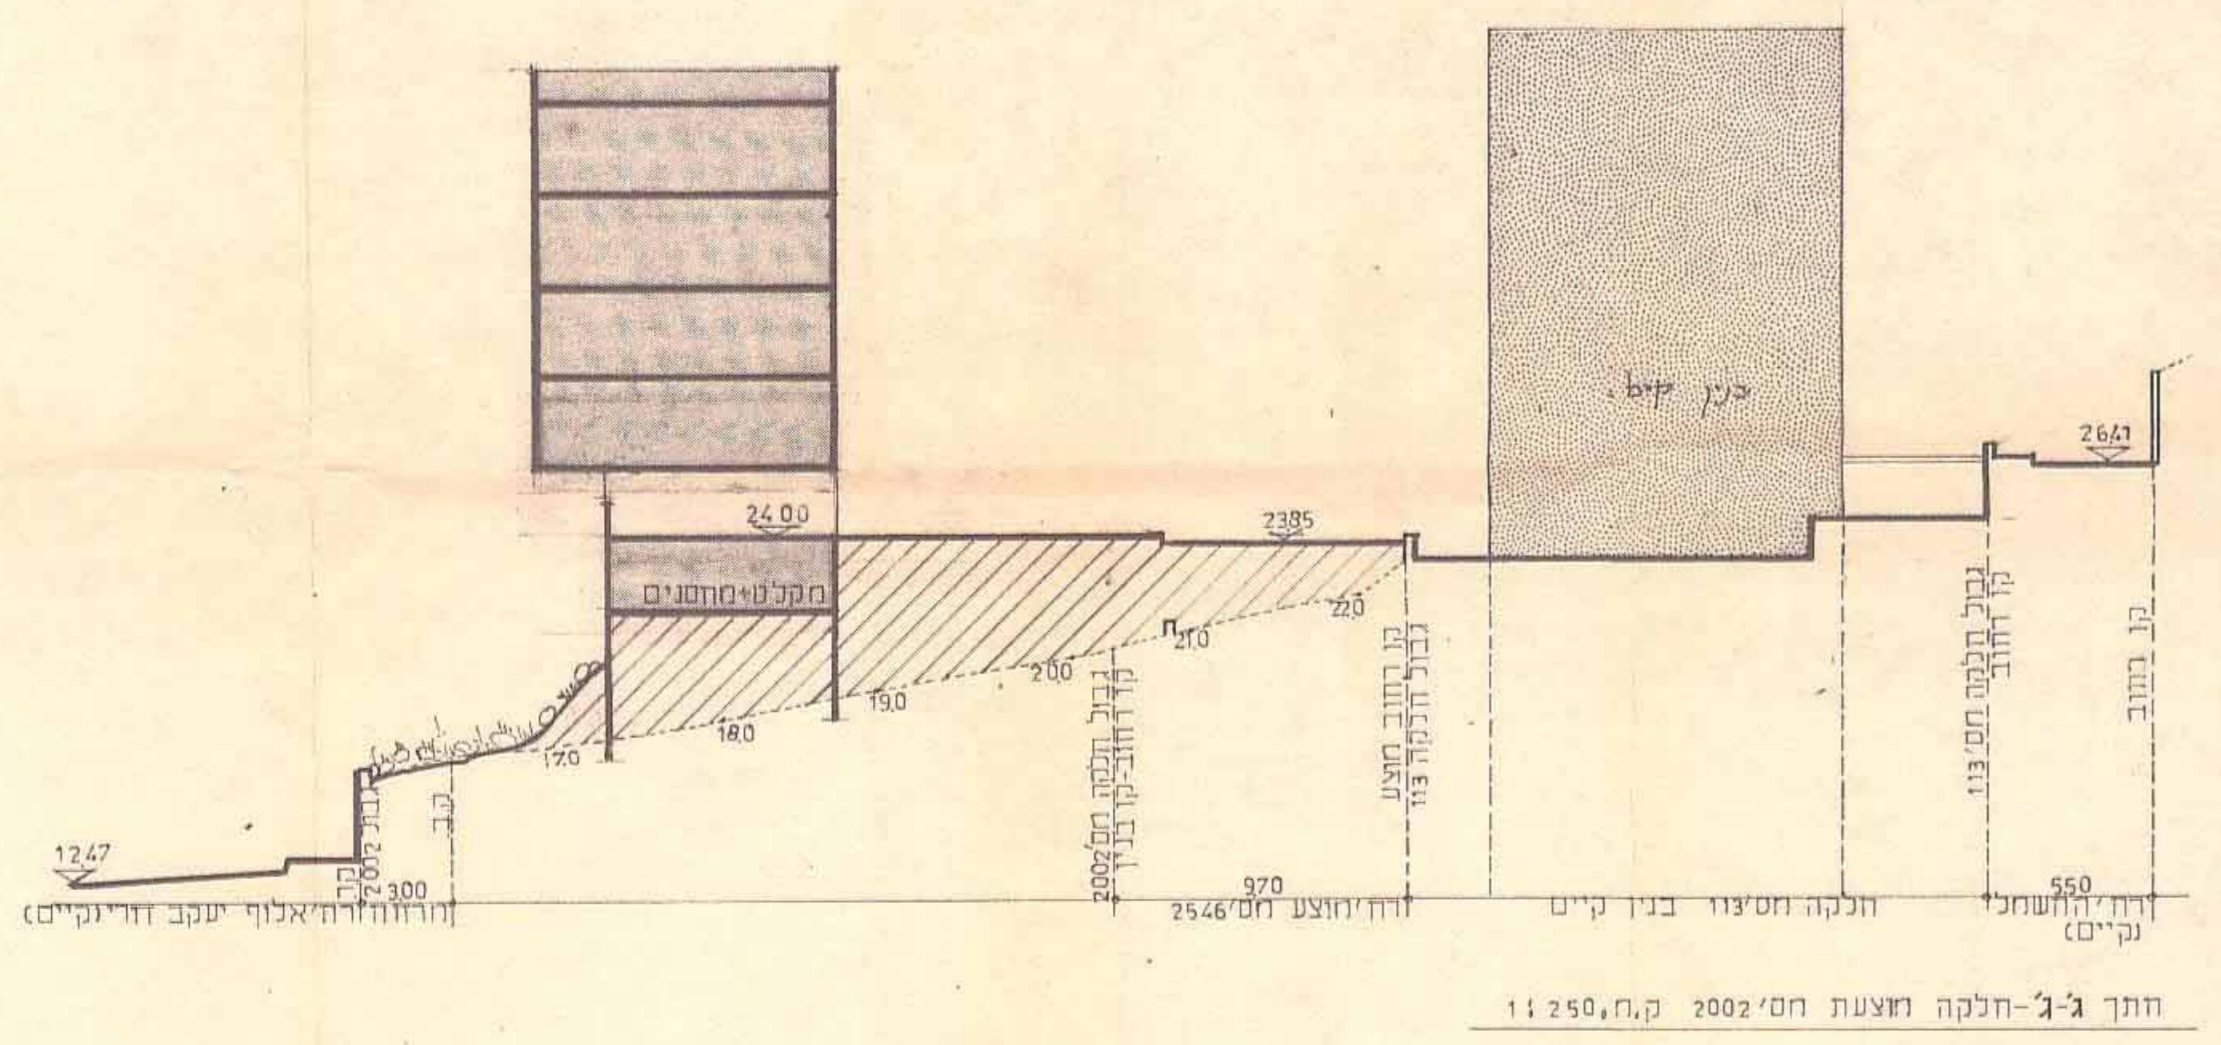


חתך ג-ג - חלקה חוצעת חס' 2002 ק.ח. 1:250

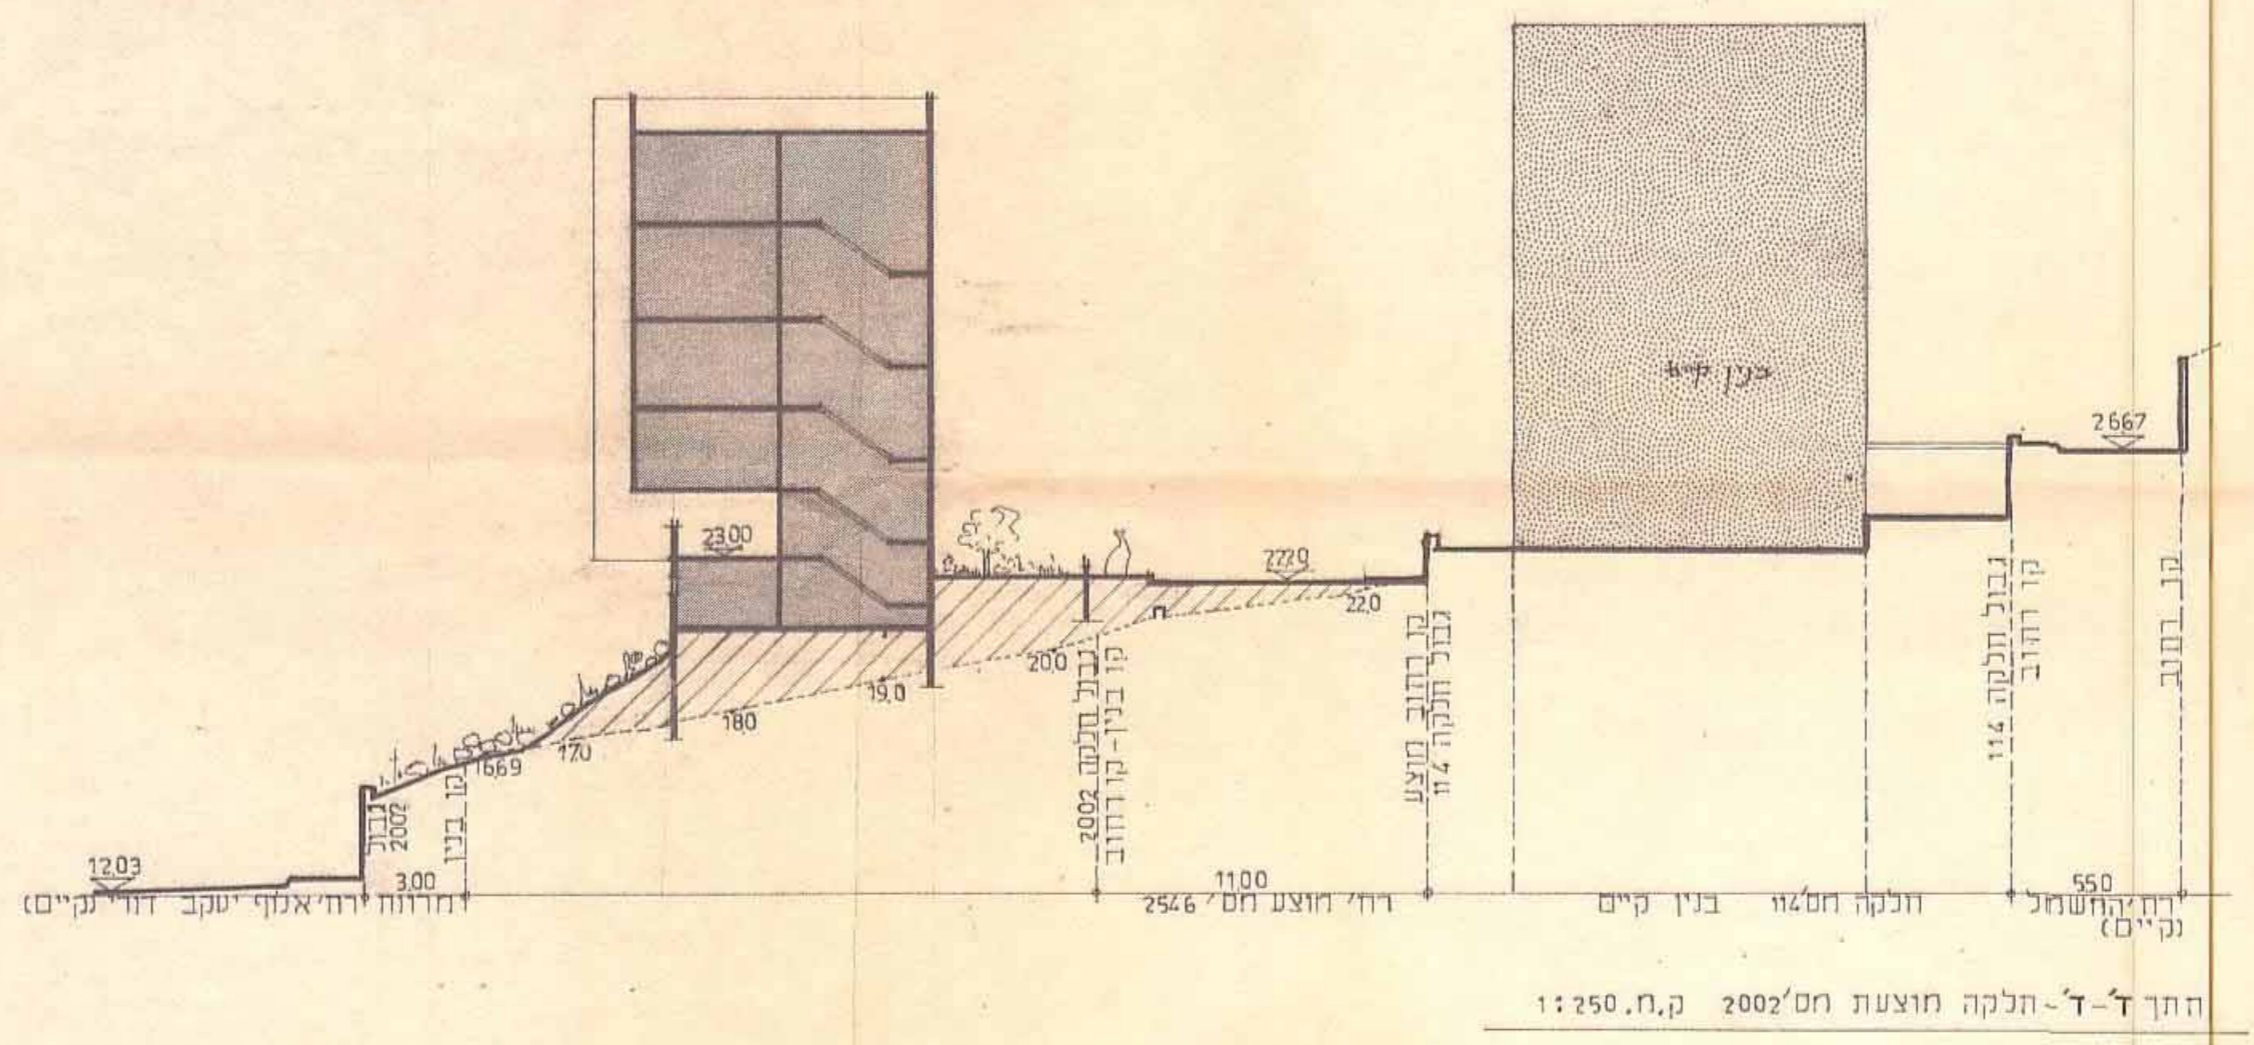


חתך ד-ד - חלקה חוצעת חס' 2002 ק.ח. 1:250

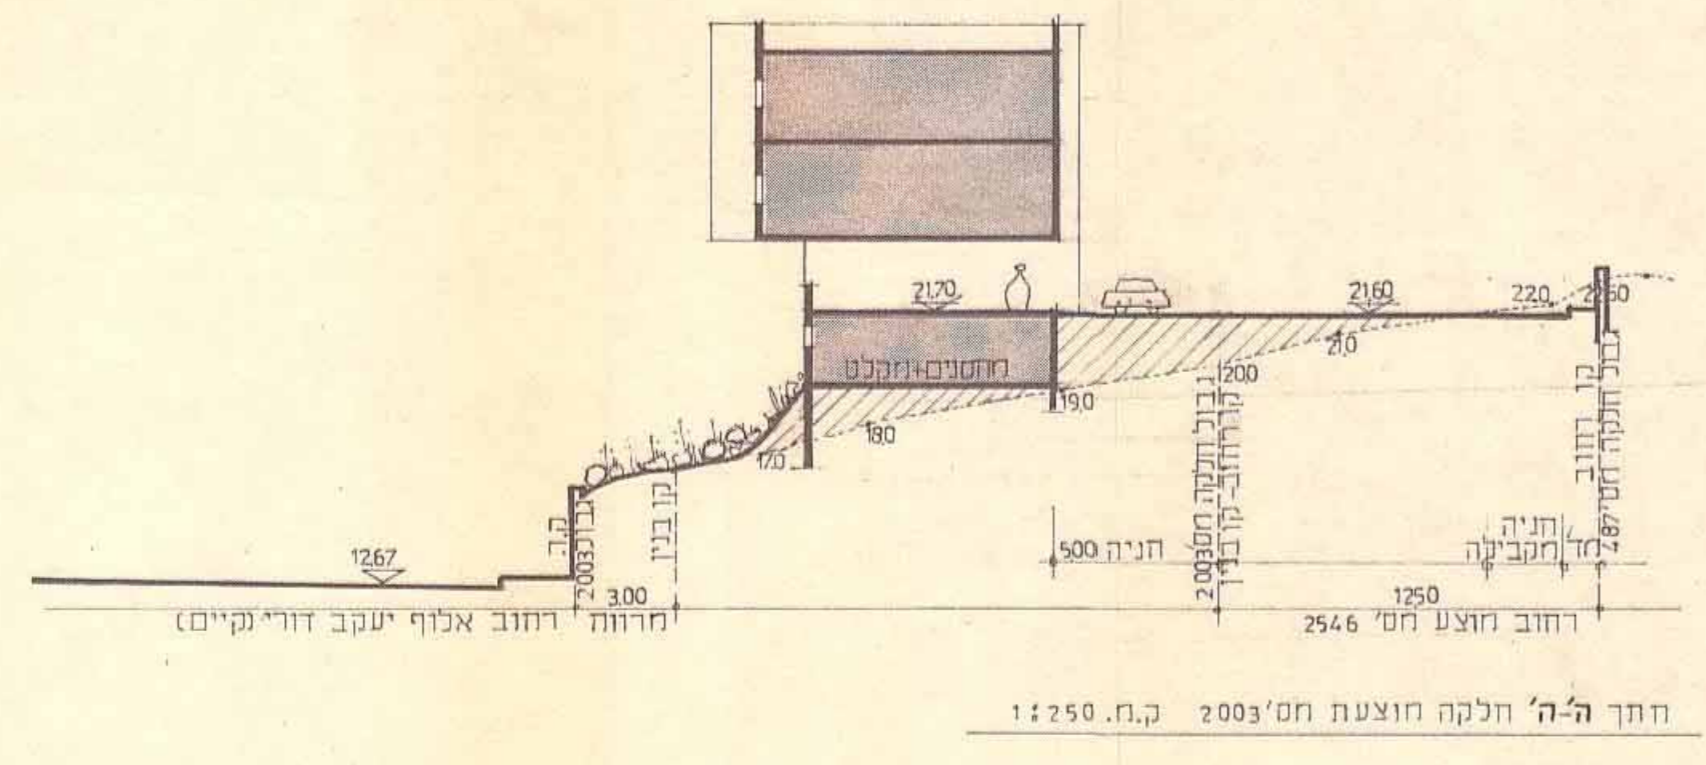


חתך ה-ה - חלקה חוצעת חס' 2003 ק.ח. 1:250

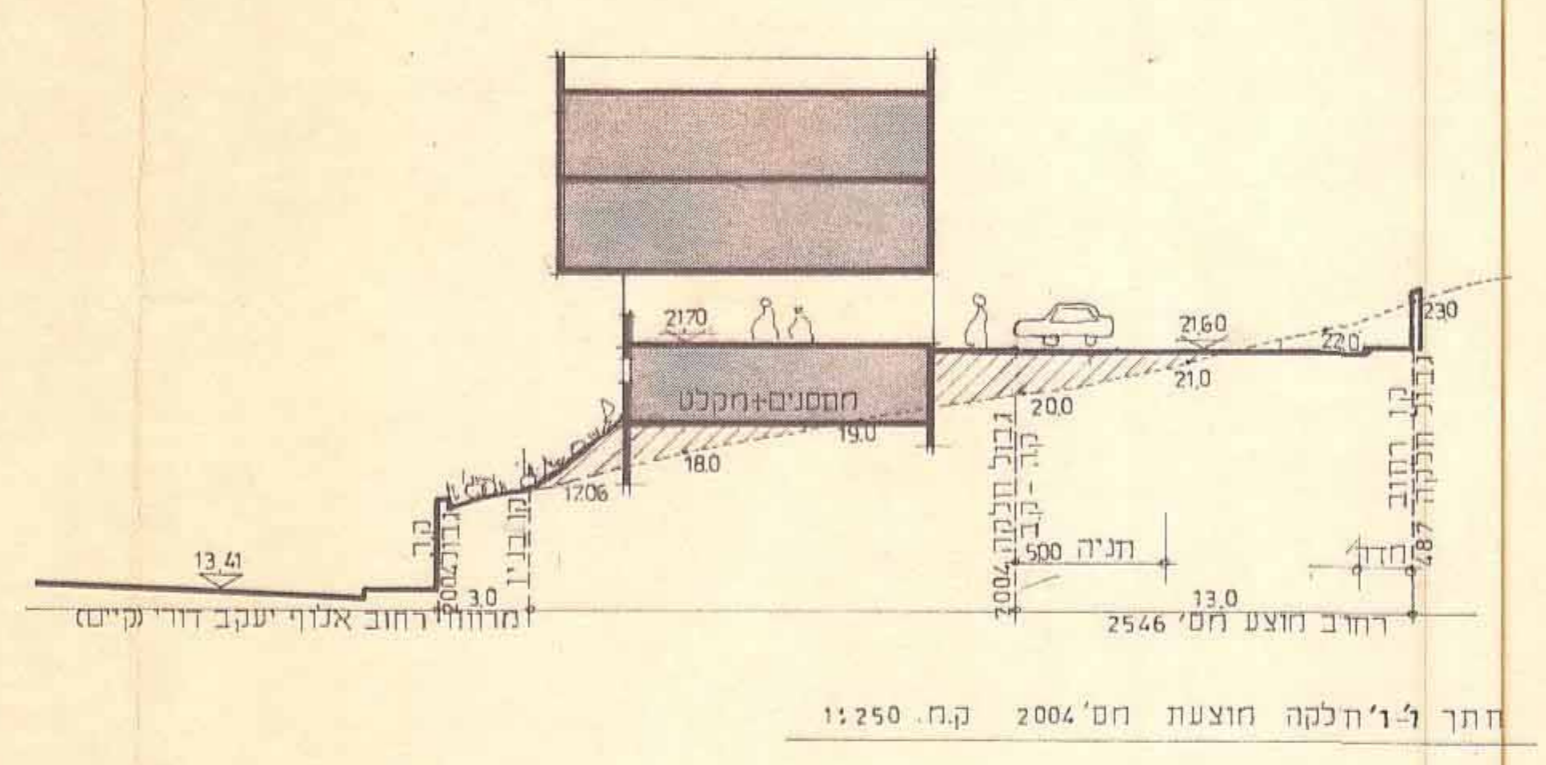

חתך ו-ו - חלקה חוצעת חס' 2004 ק.ח. 1:250

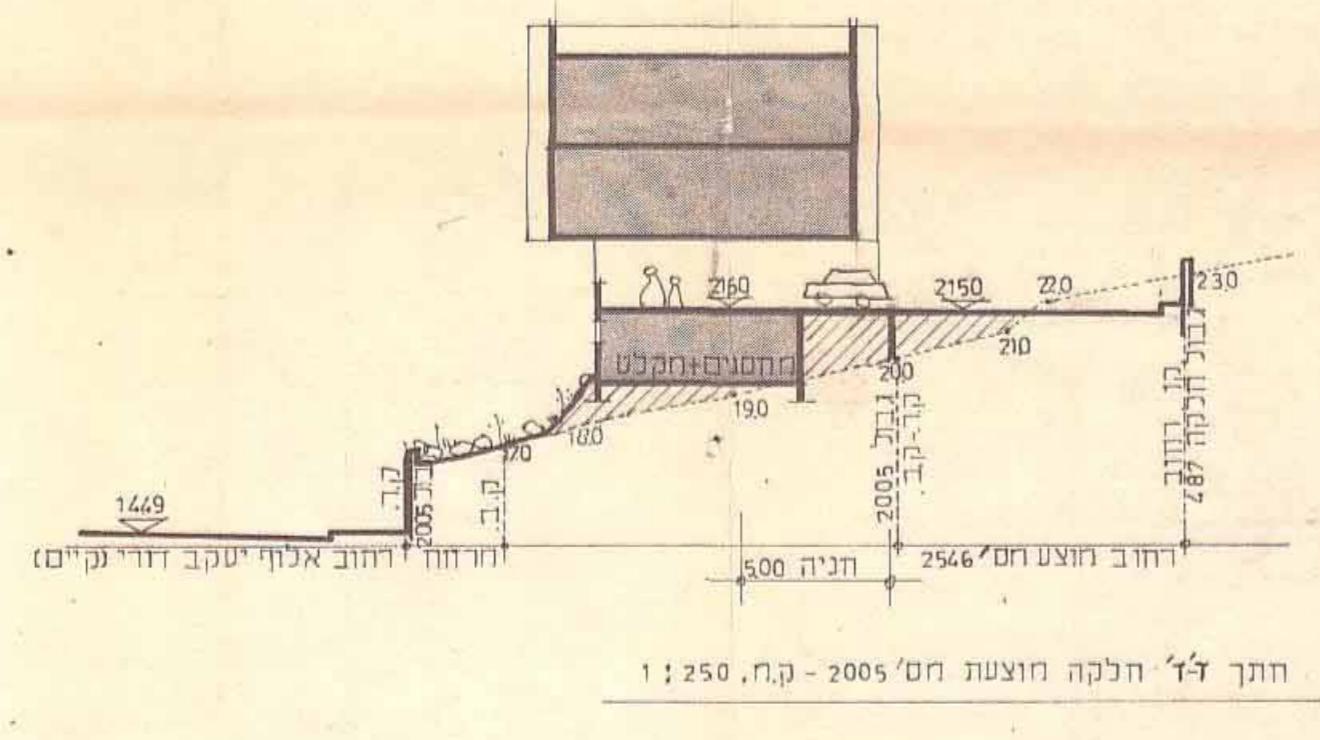

חתך ז-ז - חלקה חוצעת חס' 2005 ק.ח. 1:250

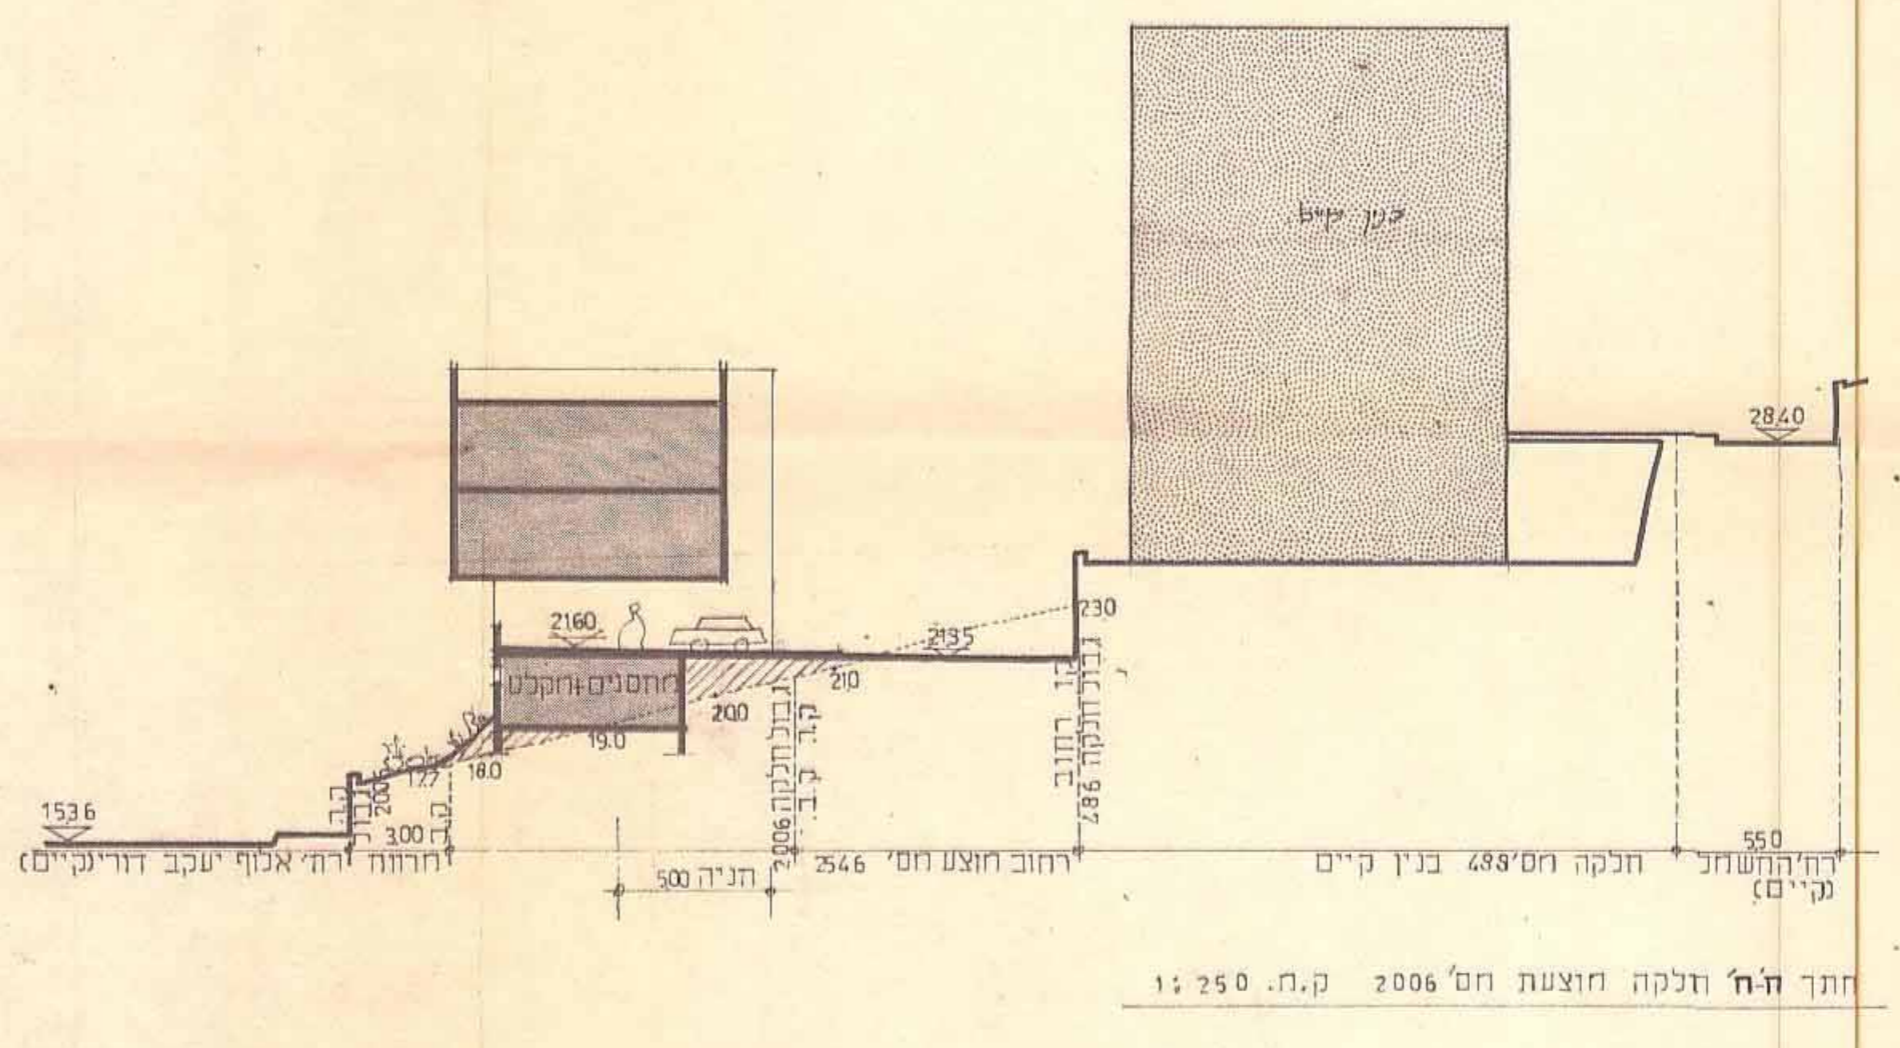

חתך ח-ח - חלקה חוצעת חס' 2006 ק.ח. 1:250

מגורים דרומית לצומת גשר פז  
 חלוקה חדשה - חפ/1444 ג.  
 נספח מס' 3, חותכים  
 ק.ח. 1:250, 4.8.82  
 תכנון יורם סגל, אדריכל