

חוק התכנון והבנייה תשכ"ה - 1965
ועדה מקומית לתכנון ולבנייה
תכנית מס' 5/33/05
נידונה בישיבתה מס' _____ בתאריך _____
העברה לועדה המחוזית לתכנון ולבנייה עם המלצה
למתן תוקף. יושב ראש הועדה _____
מהנדס הועדה _____



משרד הפנים
הועדה המחוזית לתכנון ובנייה
תמוז תשס"ה
2005
נתקב"ל
תיק מס' _____

- מחוז : חיפה
- מועצה : מ.א.זבולון
- מקום : כפר ביאליק
- גוש : 11559
- חלקה : 18,17,15
- גוש : 11590
- חלקה : 211,102
- גוש : 11561
- חלקה : 58,57

תשריט - נספח תנועה ותחבורה לתכנית מס' 'כפר ילדים ונוער אהבה' תכנית מס' 1-1 שלב א' הוכן ע"י איג' שמעון ברזני רח' אלתר 24 חיפה מיקוד 32984 טלפקס' 8225585 תאריך - יוני 2004 מהדורה ז'

17 חניות	דרישות החנייה לפי סעיף 19 בתקנון
9 חניות	דרישות החנייה לפי תקן חניה 1983
19 חניות	כמות חנייה מסופקת

מחירי הקרקע הפרטומים מס' 5/69
מיום 23.6.05

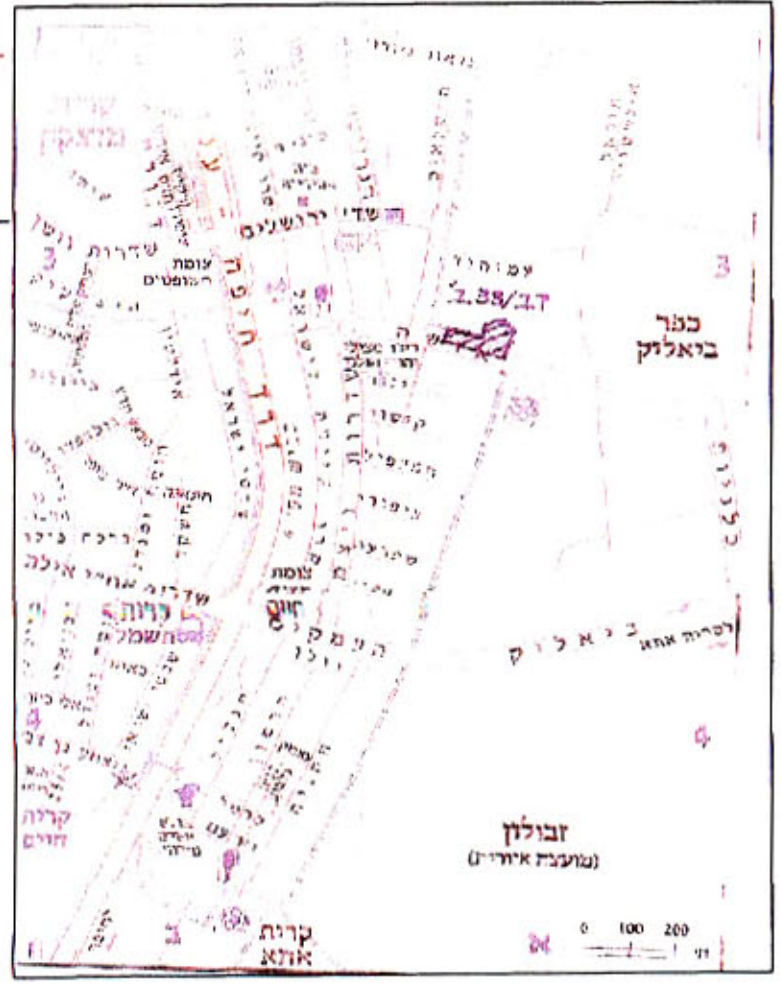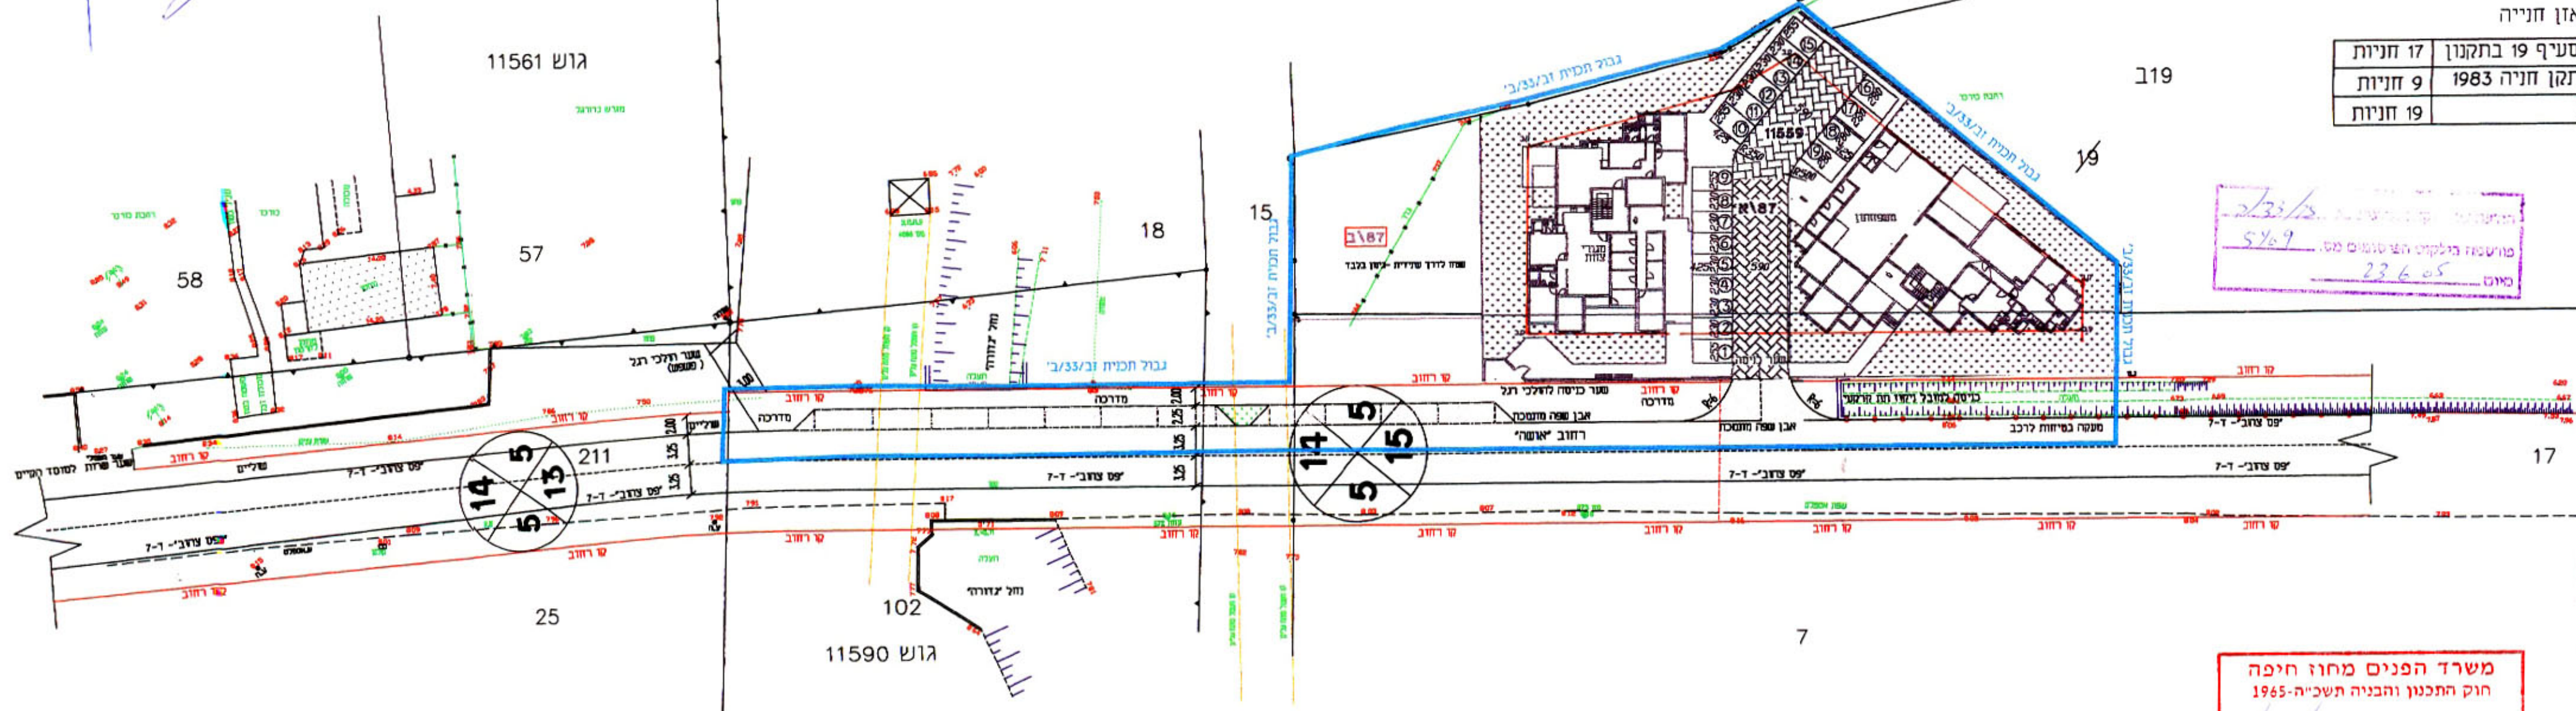

משרד הפנים מחוז חיפה
חוק התכנון והבנייה תשכ"ה-1965
אישור תכנית מס' 5/33/05
הועדה המחוזית לתכנון ולבנייה התקינה
ביום 23.7.05 לאשר את התכנית.
יו"ר הועדה המחוזית _____

הודעה על אישור תכנית מס' 5/33/05
מחירי הקרקע הפרטומים מס' 5/69
מיום 28.11.05

