
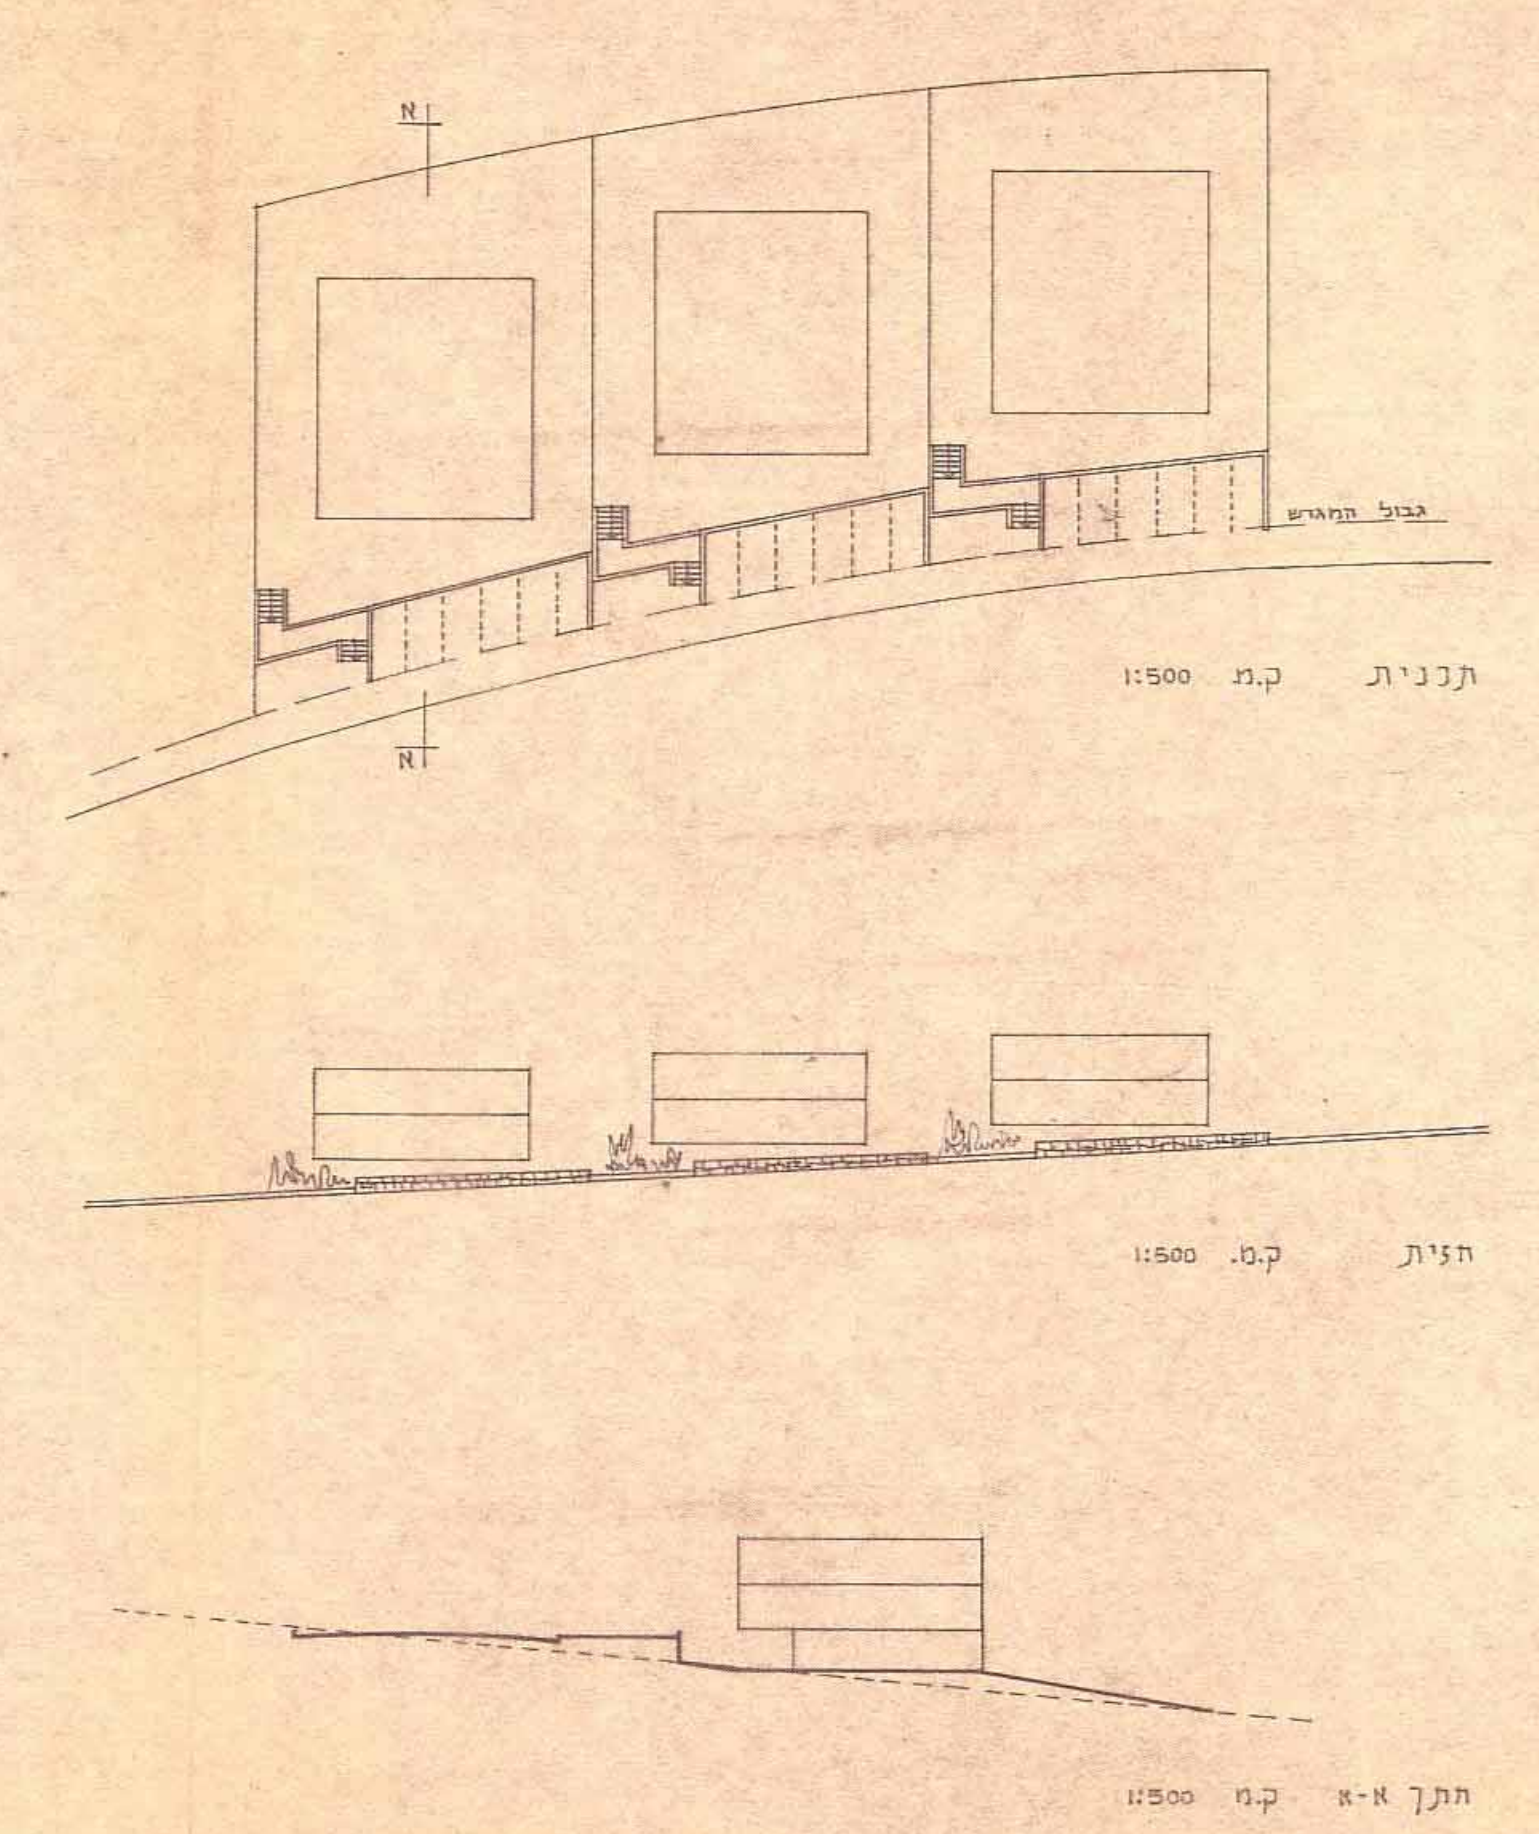
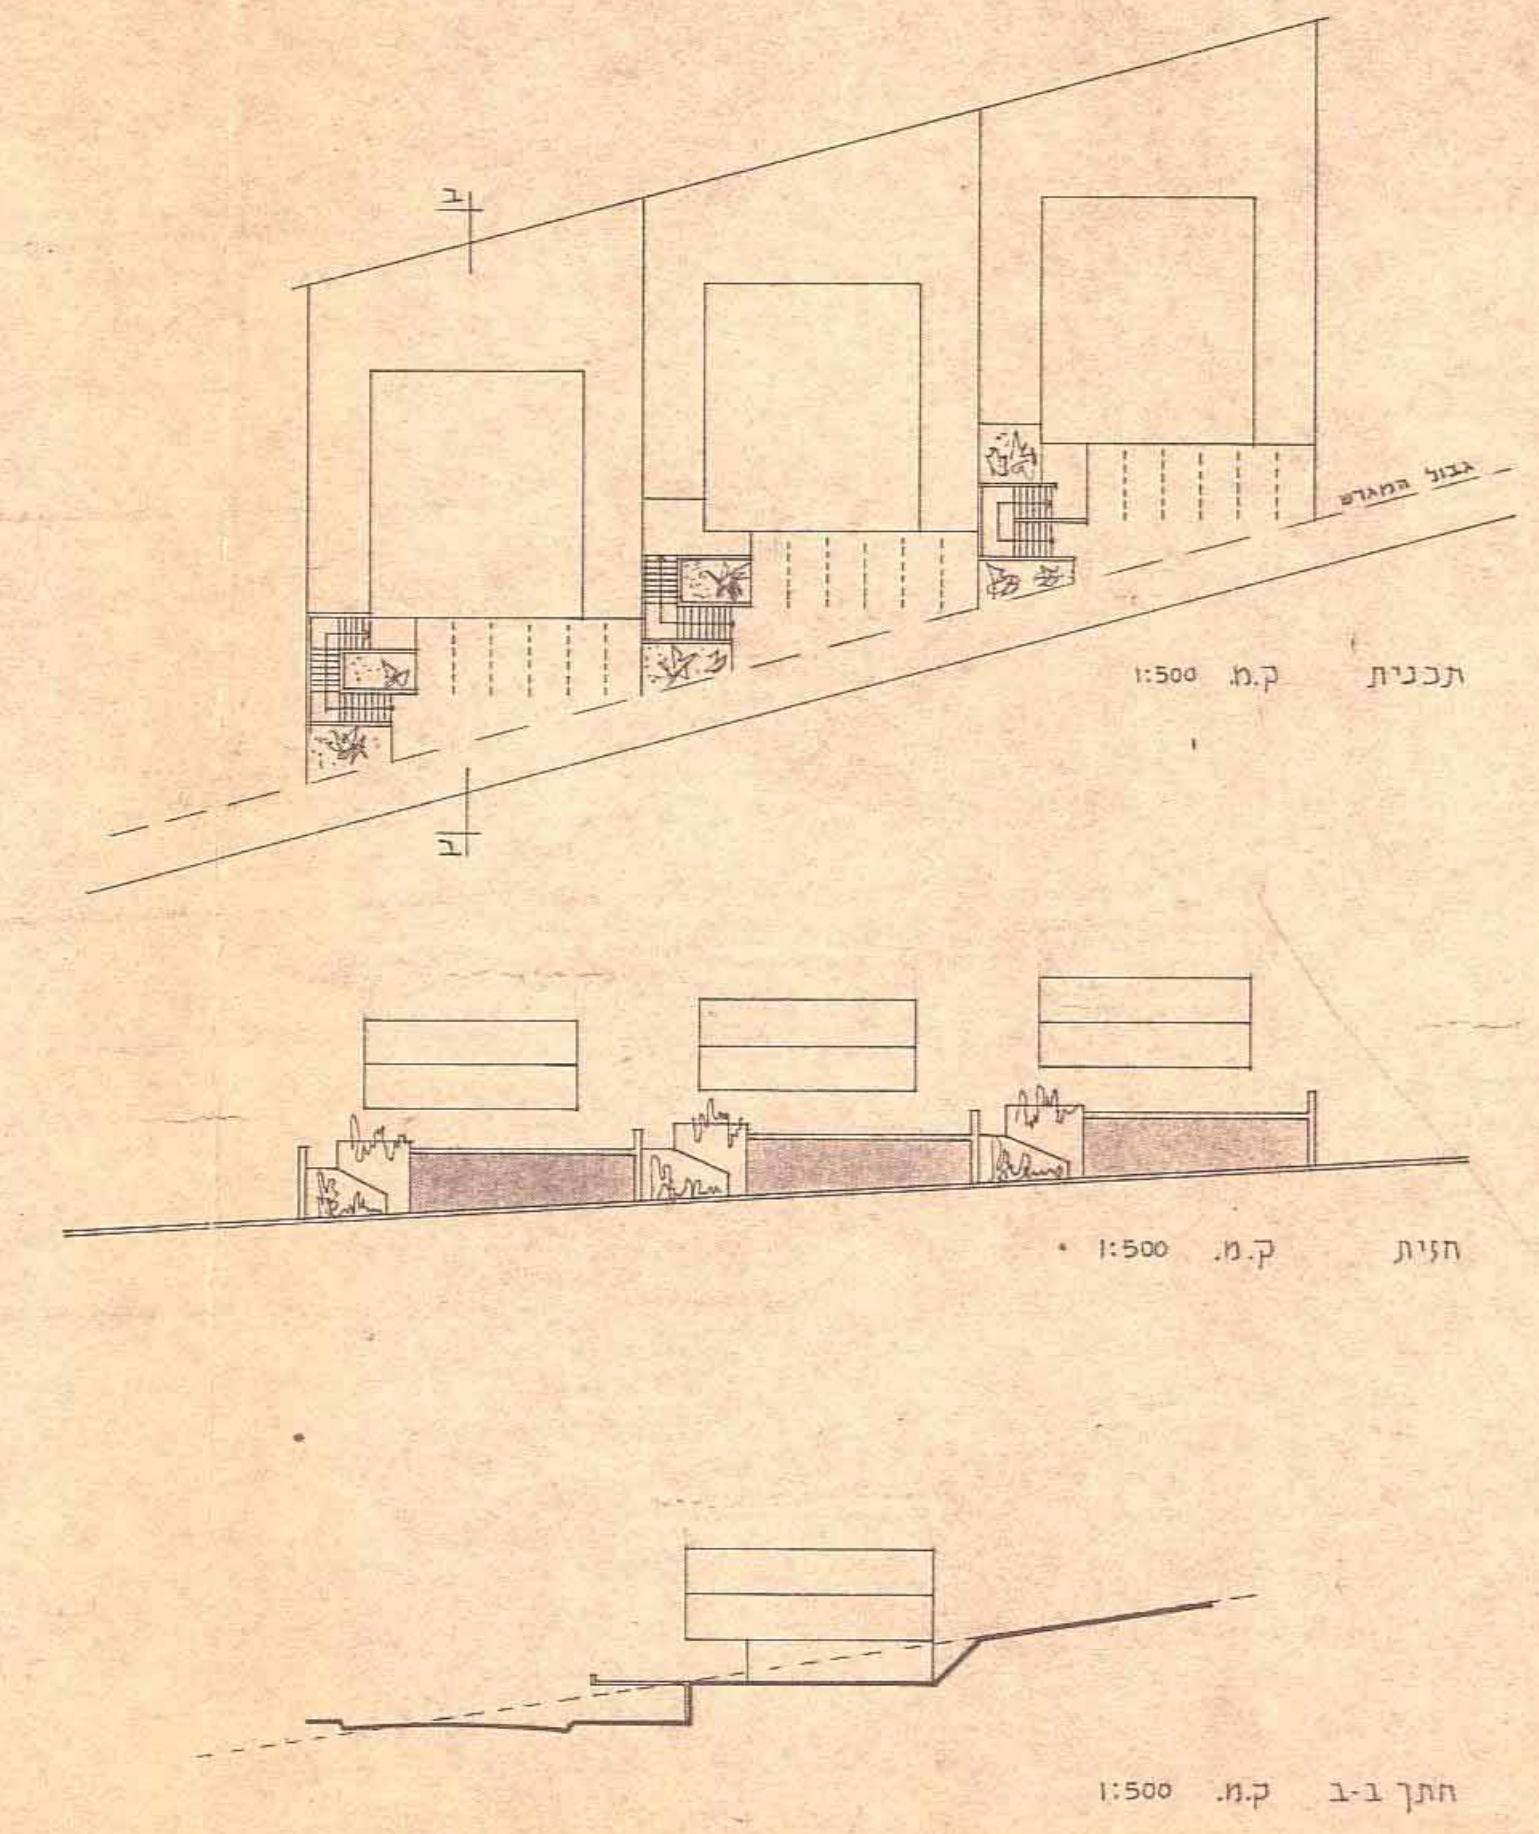


תכנית ת.נ. מס' חפ/1478/49/1
 נספח מס' 1 8.7.82

מרחב תכנון מקומי, חיפה
 נספח מצורף לשינוי תכנית מתאר מקומית
 תכנית מס' חפ/1478
 "שטח המזלג חלוקה חדשה"
 נספח מס' 1 - תרשימים המסבירים את התכנית

פתרון חניה בחלק התחתון של הכביש
 פתרון חניה מקורה בחלק העליון של הכביש
 חתכים אופייניים

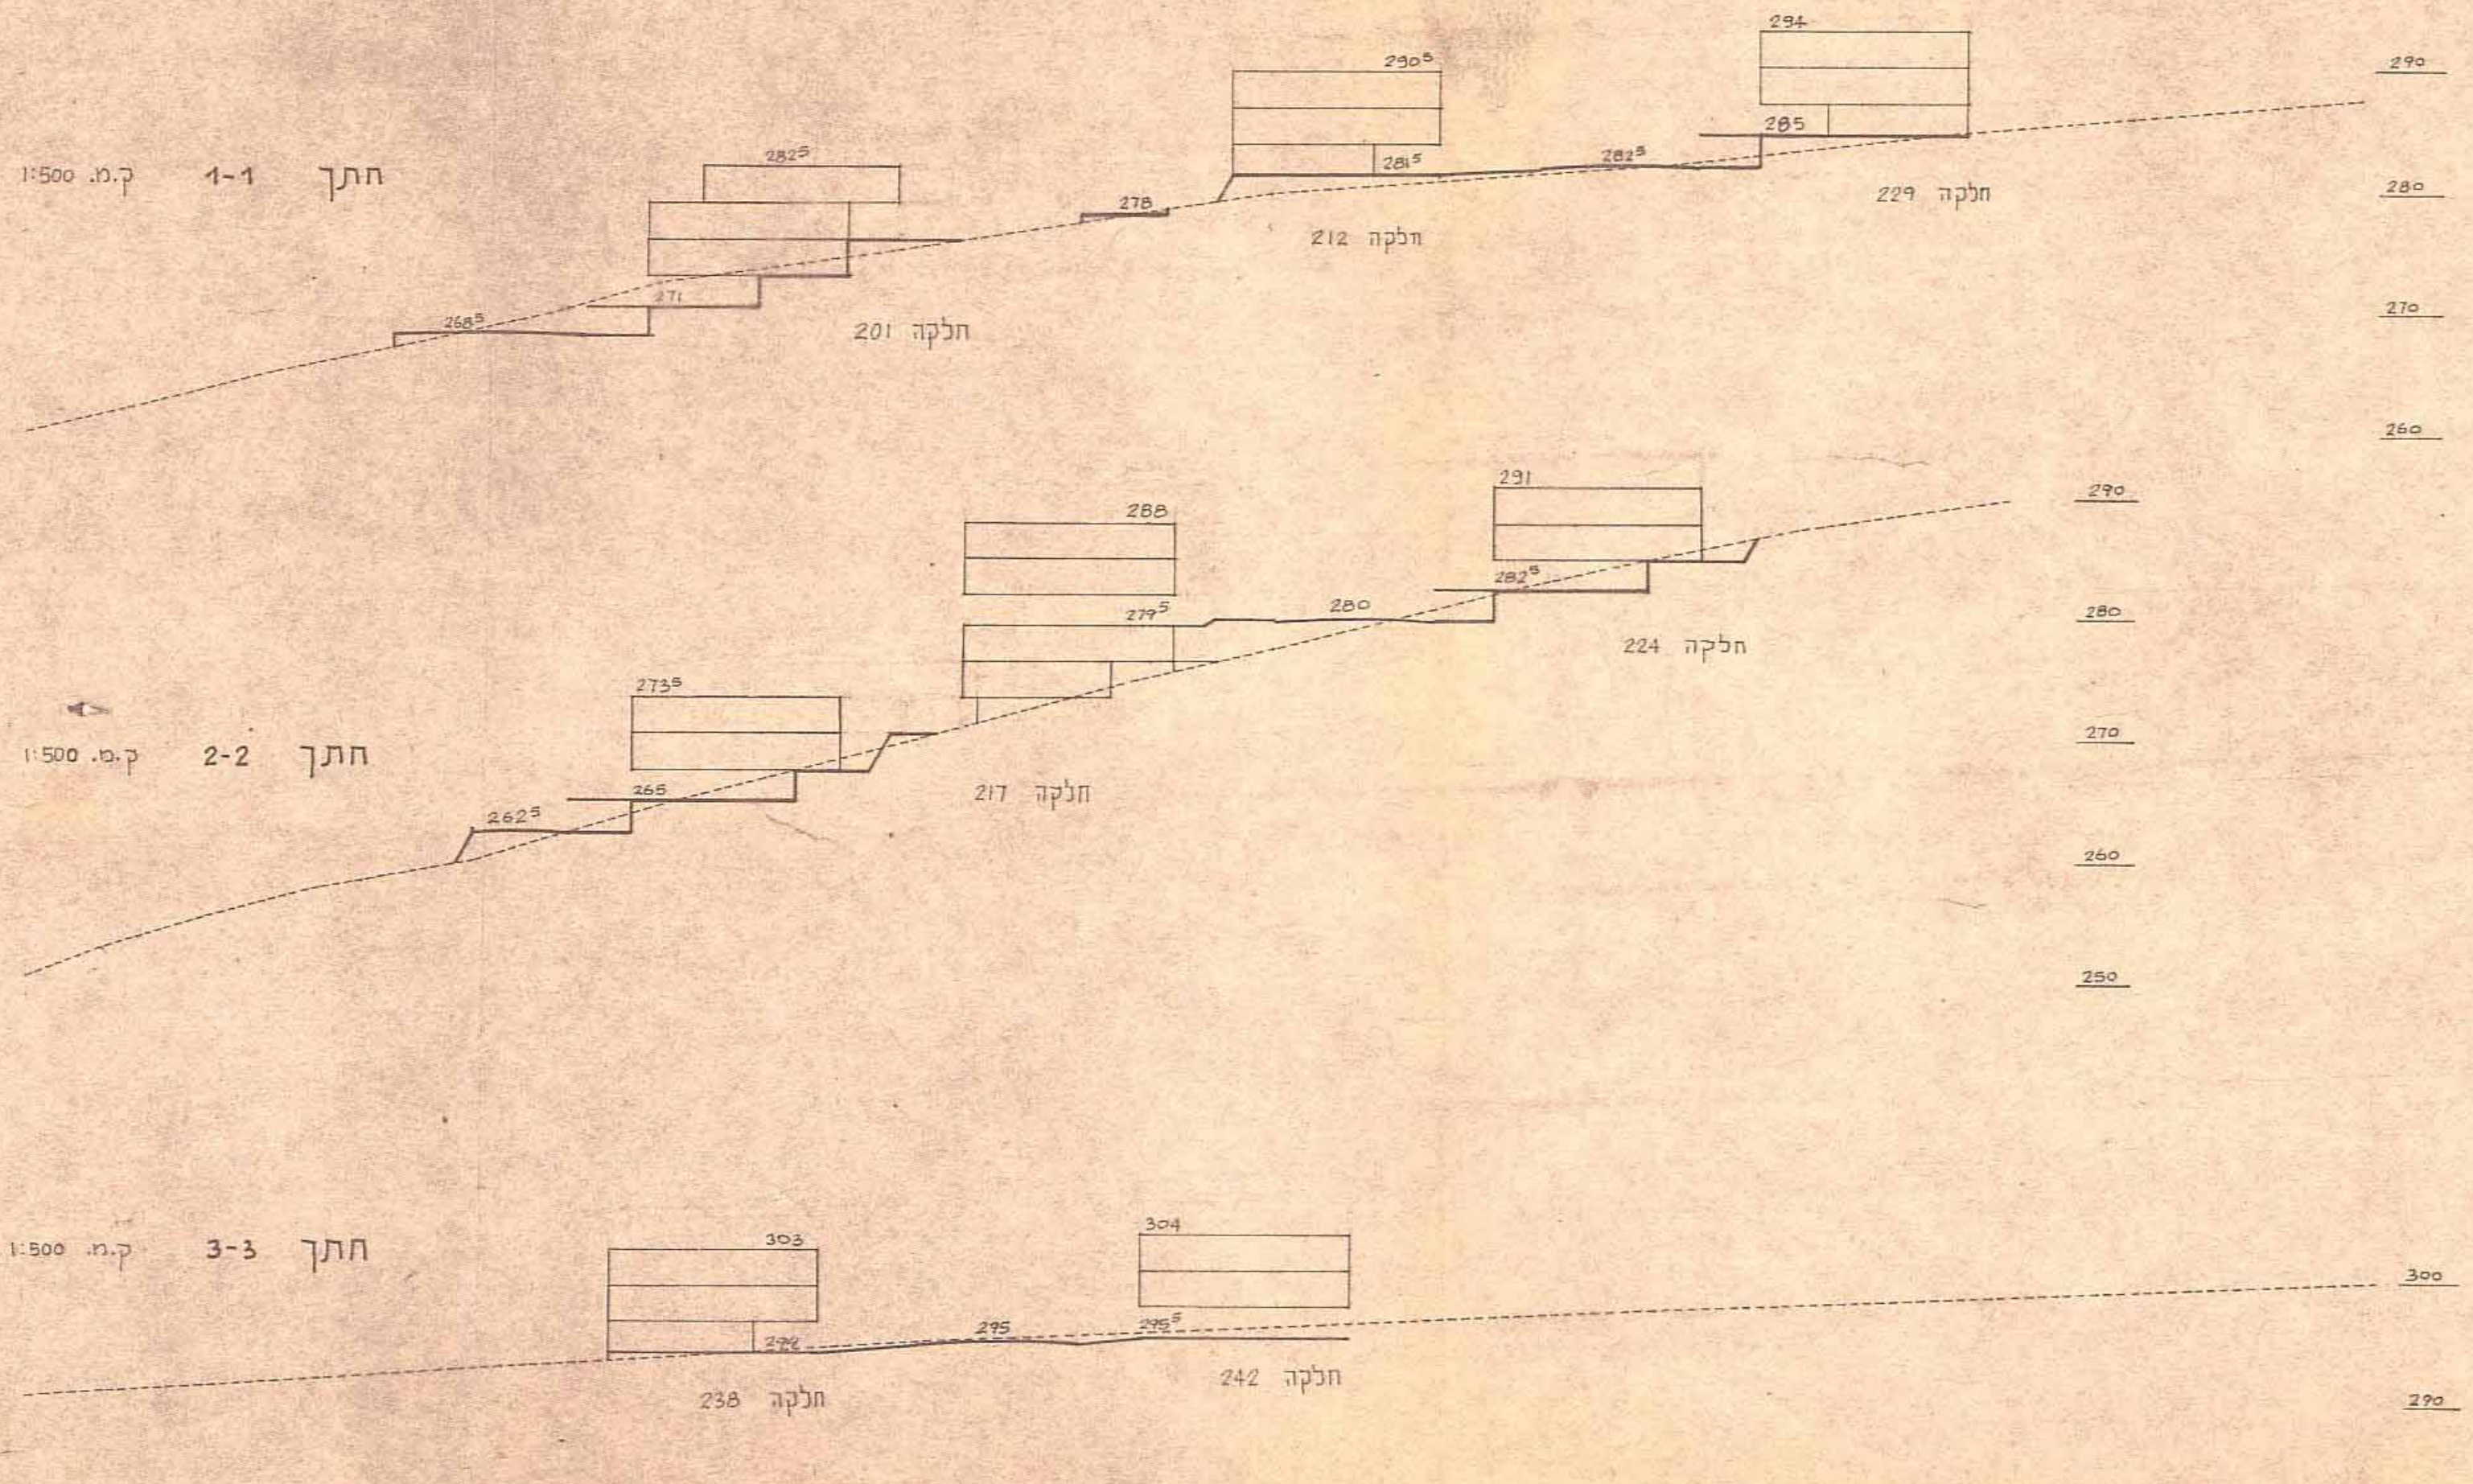

<p>הועדה המקומית לתכנון ולבניה - חיפה</p> <p>תכנית ת.נ. מס' חפ/1478/49/1</p> <p>הדומ"ק להפקדה</p> <p>בישיבה ה-116 ב' 59.77</p> <p>בישיבה ה-47 ג' 6.8.75</p> <p>9.8.78 (56.78) 137</p> <p>31.2.80 (31.12.79) 47</p> <p>יושב ראש הועדה</p>	<p>הו.ו.ה. המקומית לתכנון ולבניה - חיפה</p> <p>תכנית ת.נ. מס' חפ/1478</p> <p>הדומ"ק להפקדה</p> <p>בישיבה ה-116 ב' 59.77</p> <p>בישיבה ה-33 ג' 6.8.75</p> <p>85.3.3 (-)</p> <p>יושב ראש הועדה</p>
--	--

<p>משרד הפנים</p> <p>חוק התכנון והבניה חש"ה-1965</p> <p>מחה מס' 101</p> <p>מרחב תכנון מקומי</p> <p>תכנית מס' חפ/1478/49/1</p> <p>הועדה המחוזית בשיבתה ה-63</p> <p>מיום 18.5.82</p> <p>לחברת התכנון לעיל</p> <p>ש"ח מנהל כלי לתכנון</p>
--

<p>תכנית מס' חפ/1478/49/1</p> <p>הדומ"ק להפקדה</p> <p>המסומים מס' 2845</p> <p>16.3.82</p> <p>מ"ר גולן גולן</p>	<p>תכנית מס' חפ/1478/49/1</p> <p>הדומ"ק להפקדה</p> <p>המסומים מס' 2718</p> <p>11.6.81</p>
--	---

עיריית חיפה	תכנון ופי
צוות תכנון יוזם אדון עוזה	שרטט ופי
	בדק
	ק.מ.מ. 1:500
	תאריך 18.4.75
	מספר 2/2/75