

# מרחב תכנון מקומי חיפה

תוכנית מס' חפ/1357 א'

## בינוי בחלקות 84, 85, 86 בגוש 10783 ברח' חורב, פינת רח' קורצ'ק.

יוזמת התוכנית: י. ורנסקי, חברה לעבודות הנדסה בנאית בע"מ  
התוכנית אומצה על-ידי: הוועדה המקומית לתכנון ובנייה חיפה

בעלי הקרקע: א. אילין בנין ופיתוח בע"מ ואפרים אילין;  
י. ורנסקי, חברה לעבודות הנדסה בנאית בע"מ

עורכי התוכנית: רם כרמי. אדריכל ומתכנן ערים  
וד"ר אריאלה ורנסקי. אדריכלית ומתכנת ערים

עורך תשריט הבינוי: רם כרמי. אדריכל ומתכנן ערים

הודעה על הסקת תכנית מס' חפ/1357/80  
פורסמה בילקוט הפרסומים מס' 4355  
מיום 30.11.95

הוועדה הפקוסית לתכנון ולבניה - חיפה  
תכנית ת. ע. ססי חפ/1357  
הומלץ להפקדה  
בישיבה ה-36 ב-16.5.95

משרד הפנים מחוז חיפה  
חוק התכנון והבניה תשכ"ה-1965  
אישור תכנית מס' חפ/1357/80  
הוועדה המחוזית לתכנון ולבניה החליטה  
ביום 18.6.96 לאשר את התכנית.

הוועדה הפקוסית לתכנון ולבניה - חיפה  
תכנית ת. ע. ססי חפ/1357  
הומלץ לסתן חוקף  
בישיבה ה-6 ב-18.6.96

הודעה על אישור תכנית מס' חפ/1357/80  
פורסמה בילקוט הפרסומים מס' 4450  
מיום 20.10.96


ורנסקי ישראל  
חברה לתכנון ופיתוח  
עבודות הנדסה בנאית בע"מ  
ת.ד. 7648 חיפה 31076

דיב גונן/עו"ד  
דחי הוצג/16 חיפה/20/33  
טל. 9-666188

לשם כלל קניין  
לפי חוק הקניין  
לפי חוק הקניין  
לפי חוק הקניין  
25.9.96

קניין 1:200

קו גבול צהרית הדרומית

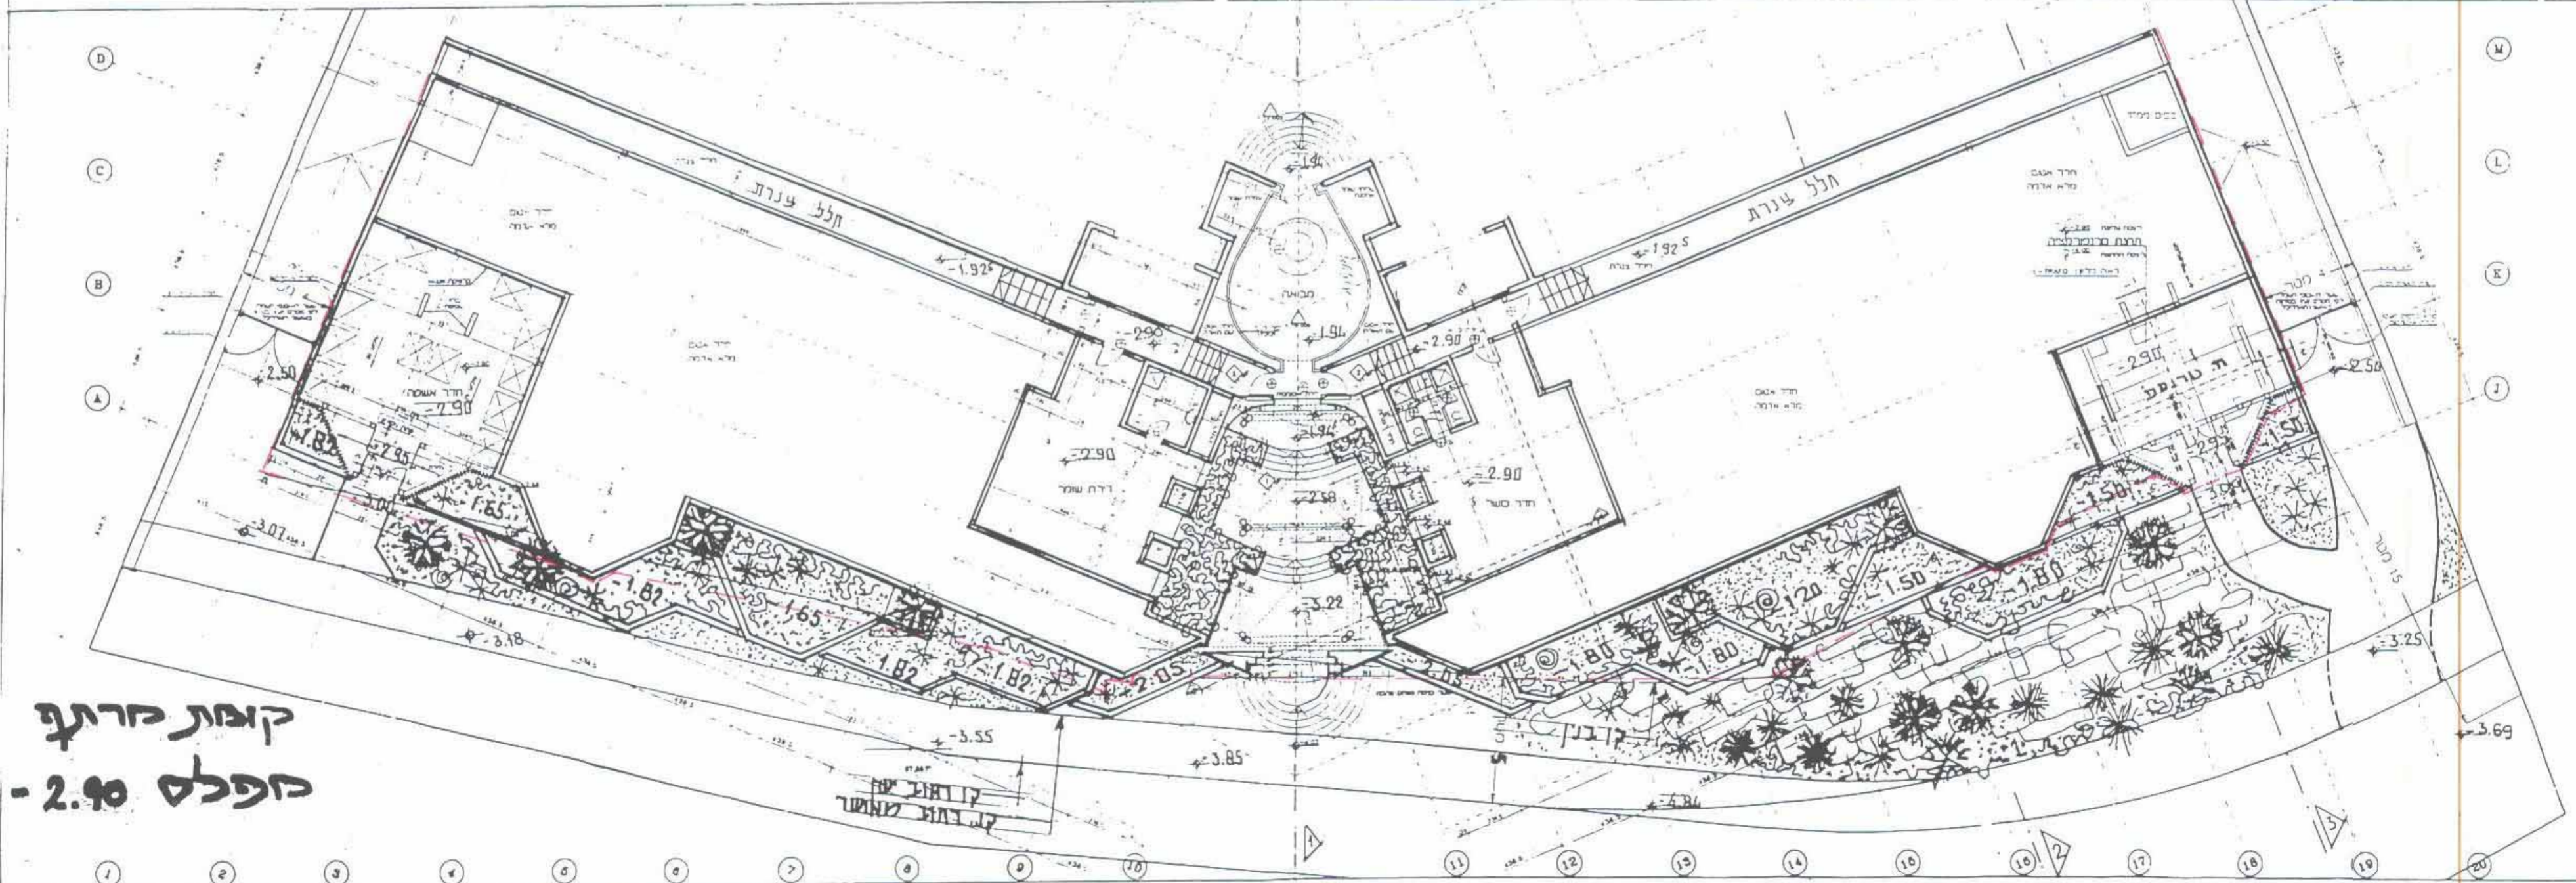

קצות כרית  
כופלס 2.90