



נספח לצורך לשינוי תכנית מתאר מקומית
 תכנית מס 1332/ו' - תיירות, גופש וקניין - תיקון - נספח מס' 1

1:5000 ק.מ.

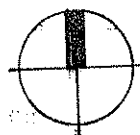

גבול התכנית

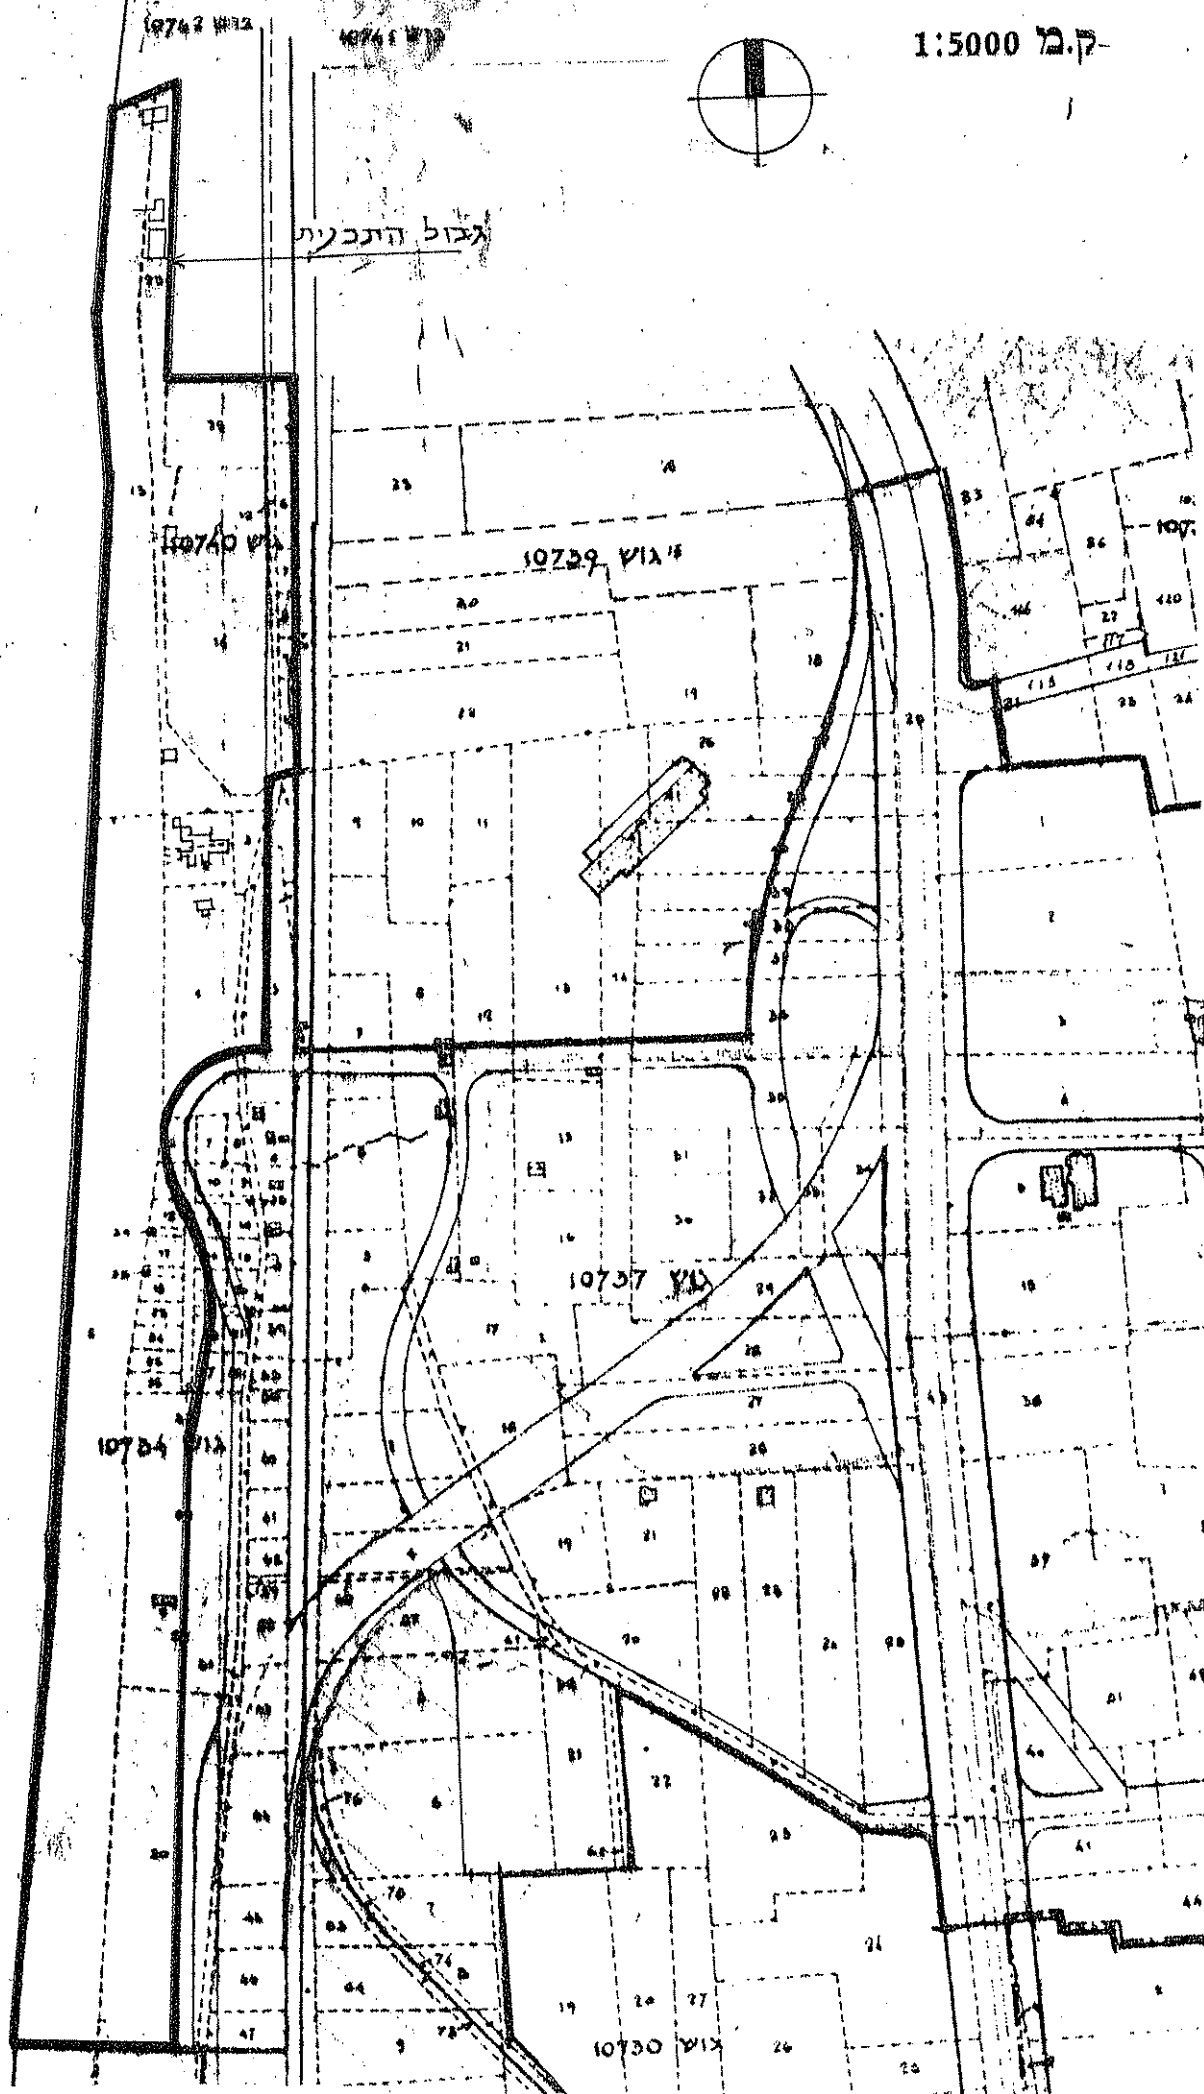

N, X

מהנדס העיר

י"ר הועדה המוחדרת

24.6.91

26.3.92