






**תחנות:**  
 יוזם התוכנית: ד.א.ל.  
 מתכנן התוכנית: ד.א.ל.  
 תאריך: 27.09.95

**חומרות:**  
 1895  
 5

משרד הנדסה אזרחית  
 1895  
 5

הנדסה על חקירת הכמות מס. 211/96  
 מדידת בולטות הפרוטומים מס. 211/96  
 מיום 21.1.96

הודעה על אישור הכמות מס. 211/96  
 רישום בולטות הפרוטומים מס. 211/96  
 מיום 21.1.96

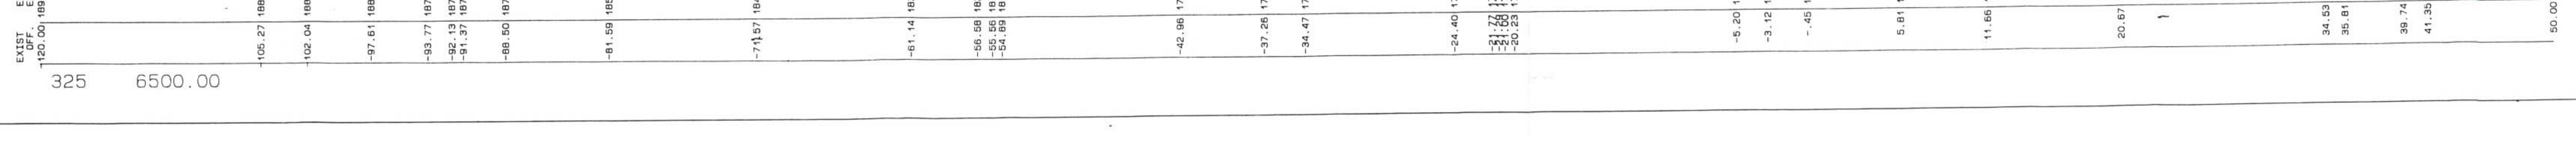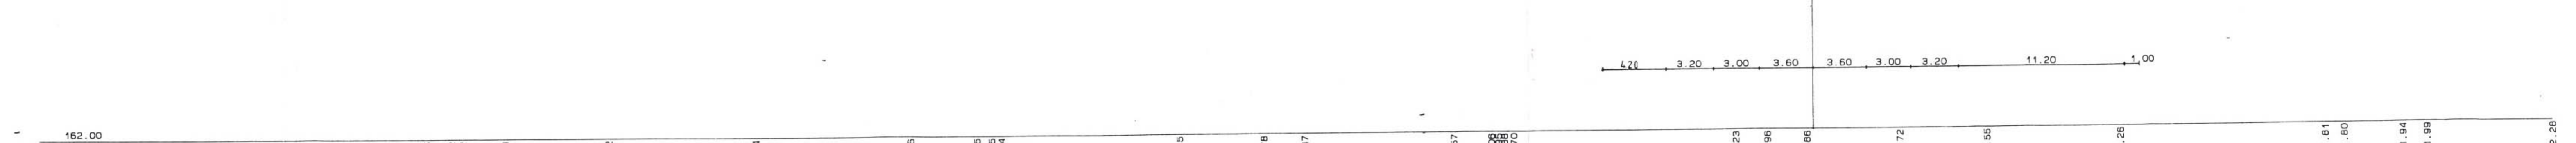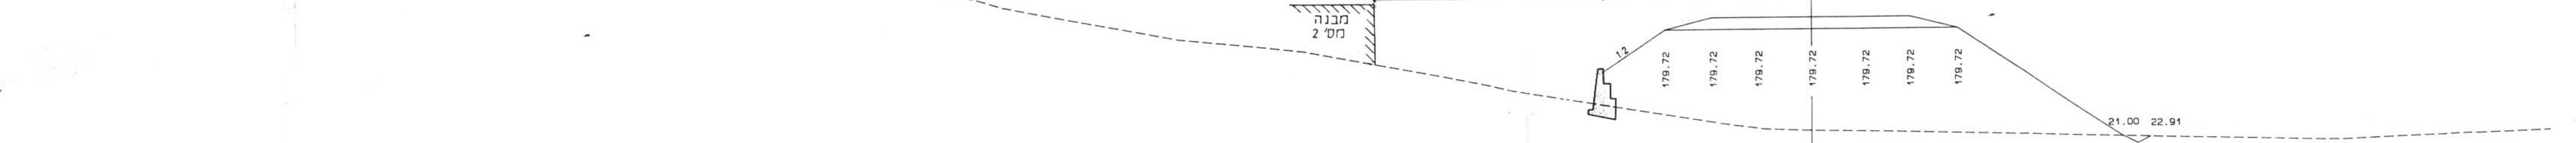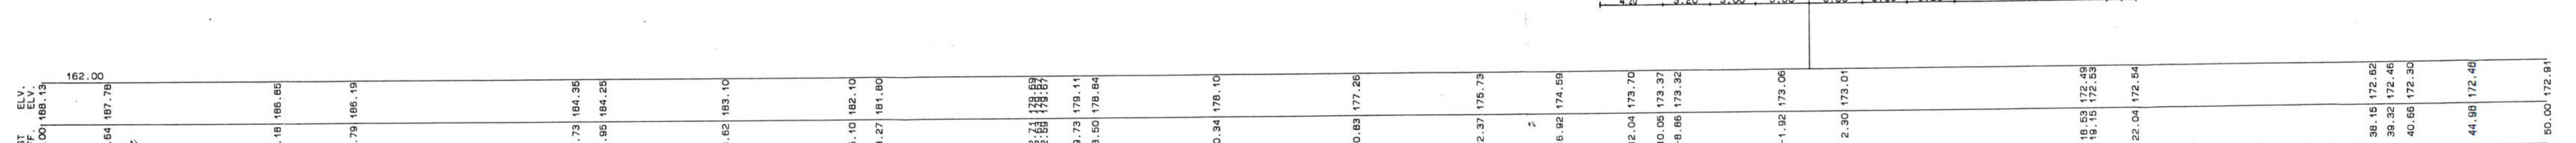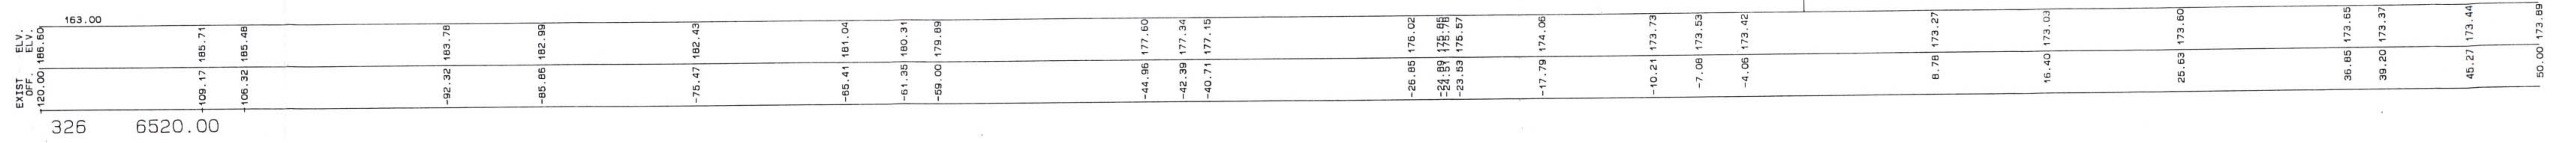

**מרתף ישראל**  
 מחלקת פרויקט צבדיות  
 המשרד הראשי  
 ירושלים  
 תל. 13198, פקס 847211-02

מס' והס הכביש **כביש 762**  
 בחתכים **325-326**  
 נספח לתכנון **נ/1090/ב**  
 הפרוטום: **חתכים לרוחב באזור בתים קיימים**

מספר: **10.93**  
 תאריך: **1:200**

מספר הפרוטום: **3-1**

**ד.א.ל. פתוח והנדסה בע"מ**  
 תל-אביב 62031  
 ח'פה 35709  
 רחוב אוטימסקי 100  
 משרדית/בנקי 33  
 תל. 5441988-03, 3381177-04