


חתימות:
 יו"ם התוכנית:
 תאריך:
 ד.א.ל.
 סימון והנדסה בע"מ
 27.09.95

הדפסה על הקדמת הכינון מס. 2/89/95
 פרטיה בולקוט הפרטומים מס. 30.19.93
 מיום 27.09.95


הדפסה על אישור הכינון מס. 2/89/95
 פרטיה בולקוט הפרטומים מס. 30.19.93
 מיום 27.09.95

חתך לאורך כביש 762 בחתכים 300-335

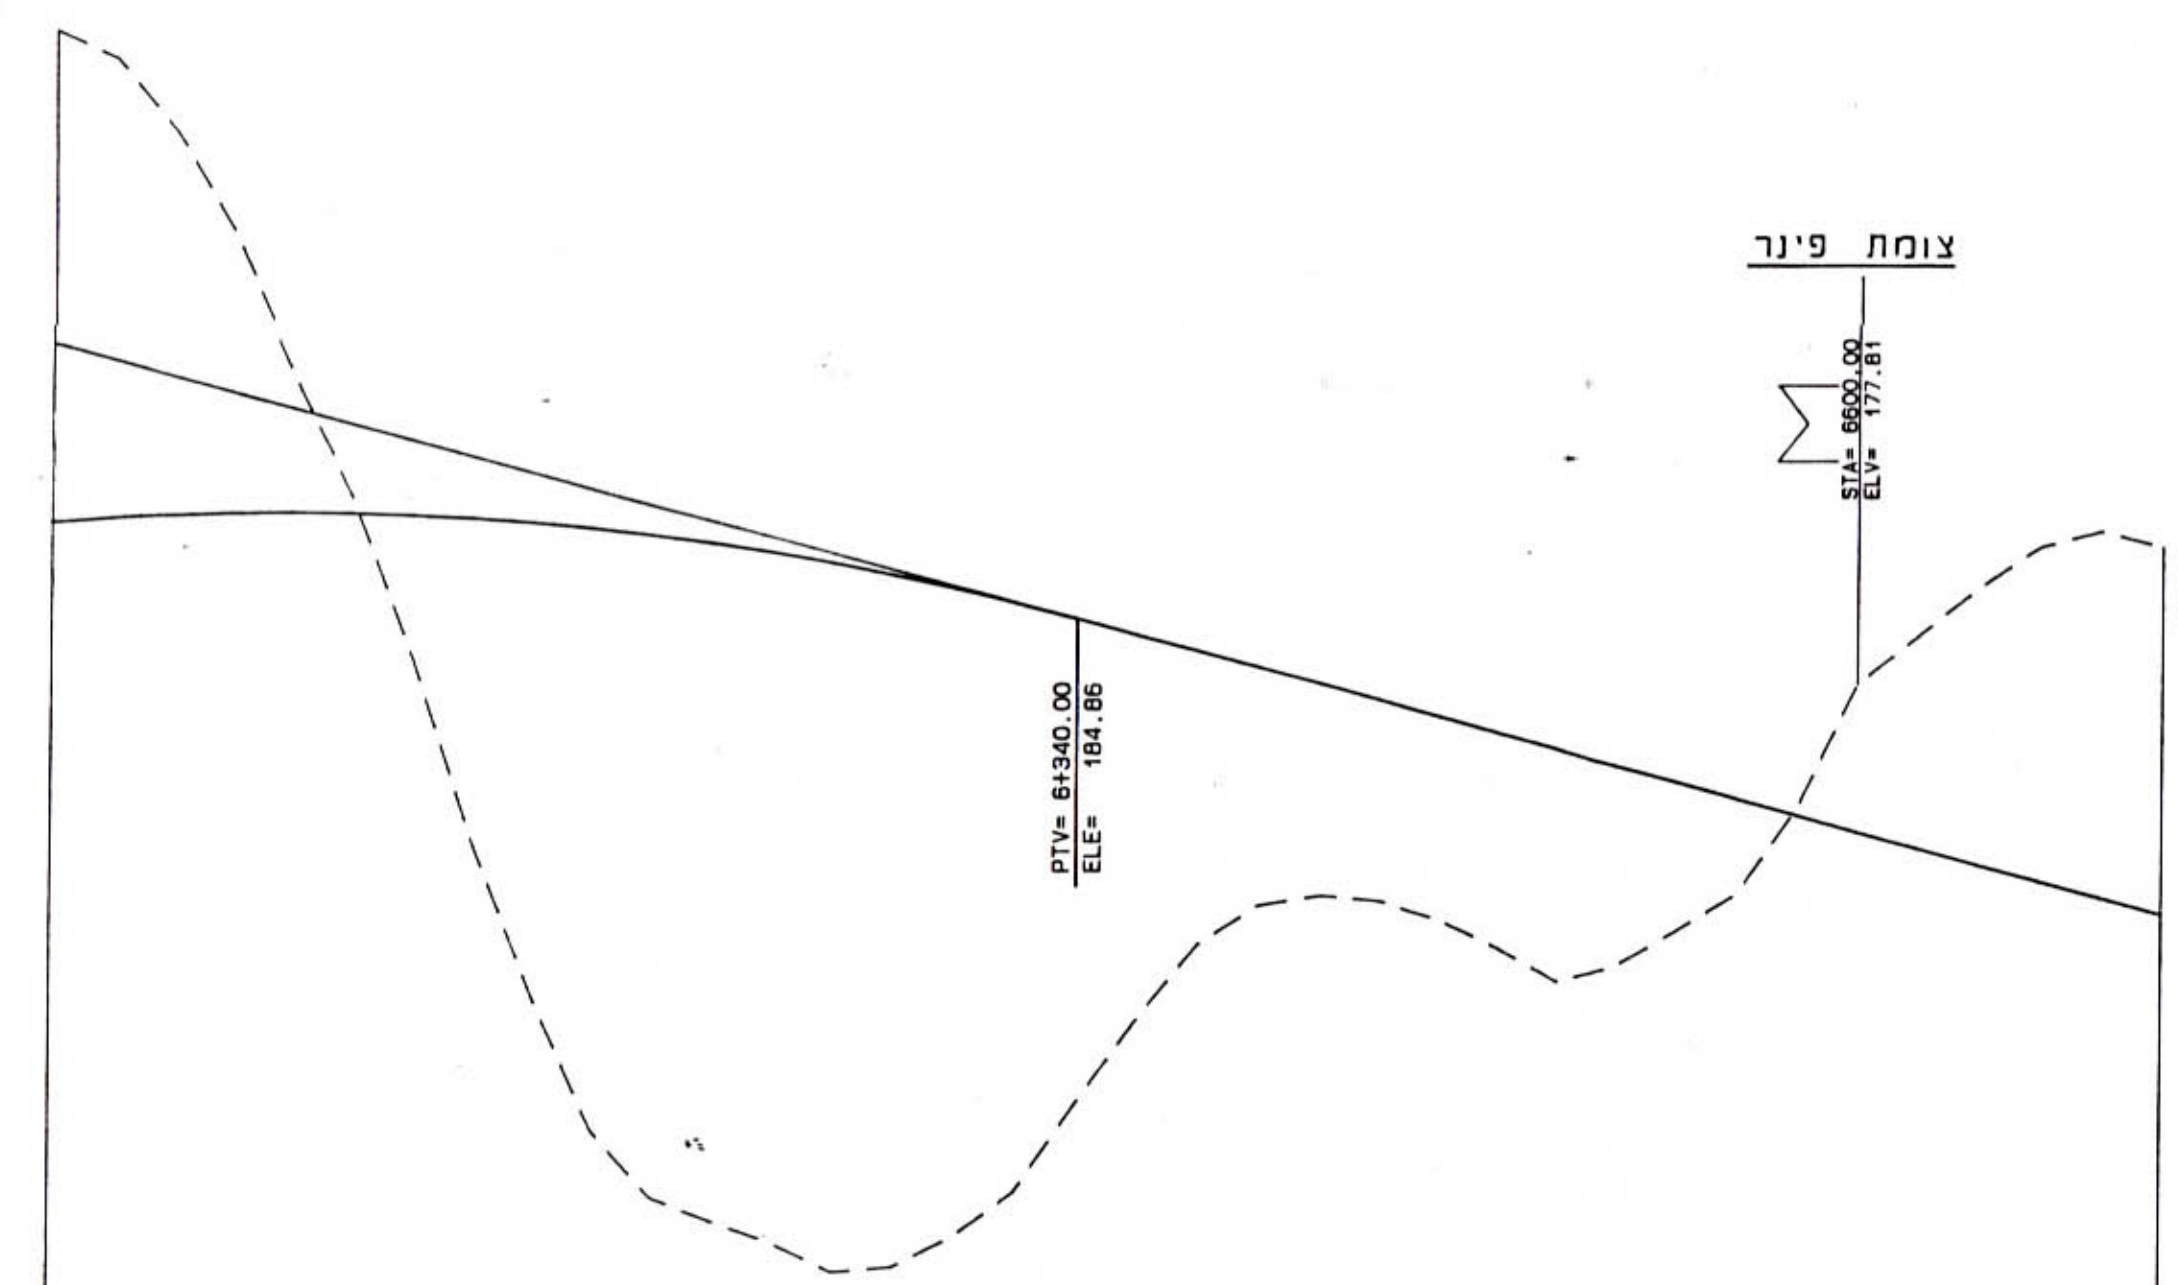

רום סוכנון	רום נ"ים	שיפוט	מסלול	רום תחתית תעלה	י"ס
204.38	188.04				
203.44	188.19				
201.03	188.29				
197.62	188.36				
193.10	188.38				
188.91	188.38				
183.54	188.29				
177.33	188.19				
172.30	188.04				
167.97	187.86				
165.77	187.63				
165.00	187.36				
164.31	187.04				
163.35	186.69				
163.53	186.29				
164.53	185.86				
165.99	185.38				
168.83	184.86				
171.61	184.31				
174.09	183.77				
175.38	183.23				
175.70	182.69				
175.81	182.15				
174.89	181.61				
173.96	181.06				
172.85	180.52				
173.37	179.98				
174.54	179.44				
175.78	178.90				
178.66	178.35				
182.77	177.81				
184.34	177.27				
185.95	176.73				
187.32	176.19				
187.85	175.65				
187.90	175.10				

חתך לאורך כביש גישה לפינר (נופית)

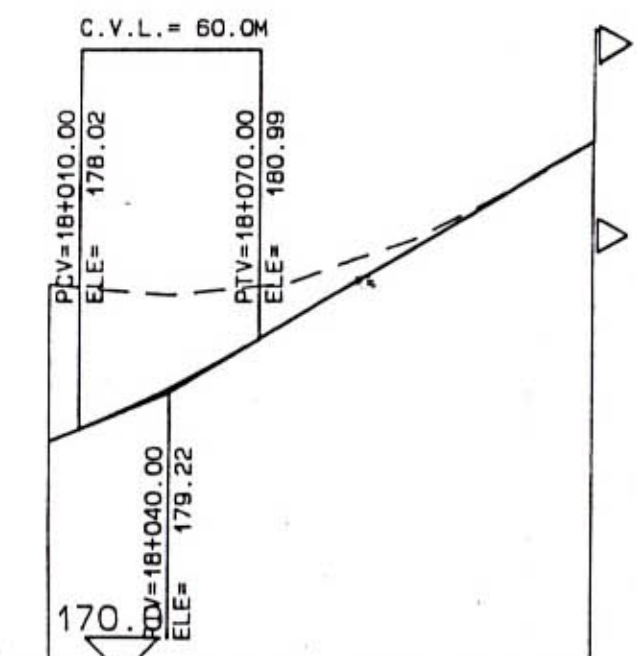

רום סוכנון	רום נ"ים	שיפוט	מסלול	רום תחתית תעלה	י"ס
182.77	177.81				
182.59	178.53				
182.44	179.40				
182.54	180.42				
182.62	181.58				
183.55	182.76				
184.25	183.84				
185.27	185.12				
185.29	186.30				
187.46	187.46				

אין לקבוע גדלים ע"י מדידה בשרטוט
 על הקבלן לבקר את המדות במקום
 הערות ושנויים

מס	נושא	תאריך

מדינת ישראל
 מחלקת עבודות צבוריות
 המשדר הראשי

מסלול הכביש: 762
 חתכים 300-335
 כביש גישה לפינר
 נספח לתב"ע 1090/נ
 חתכים לאורך

שרטוט:
 תכנון:
 ביקור:
 תאריך: 10.93

מספר: 1-
 חתכים: 300-335

ד.א.ל. - פתוח והנדסה בע"מ
 תל-אביב 62031
 רחוב אוישקין 100
 טל 5449988
 תיבה 35709
 טעודיובסקי 35
 טל 310064-0811