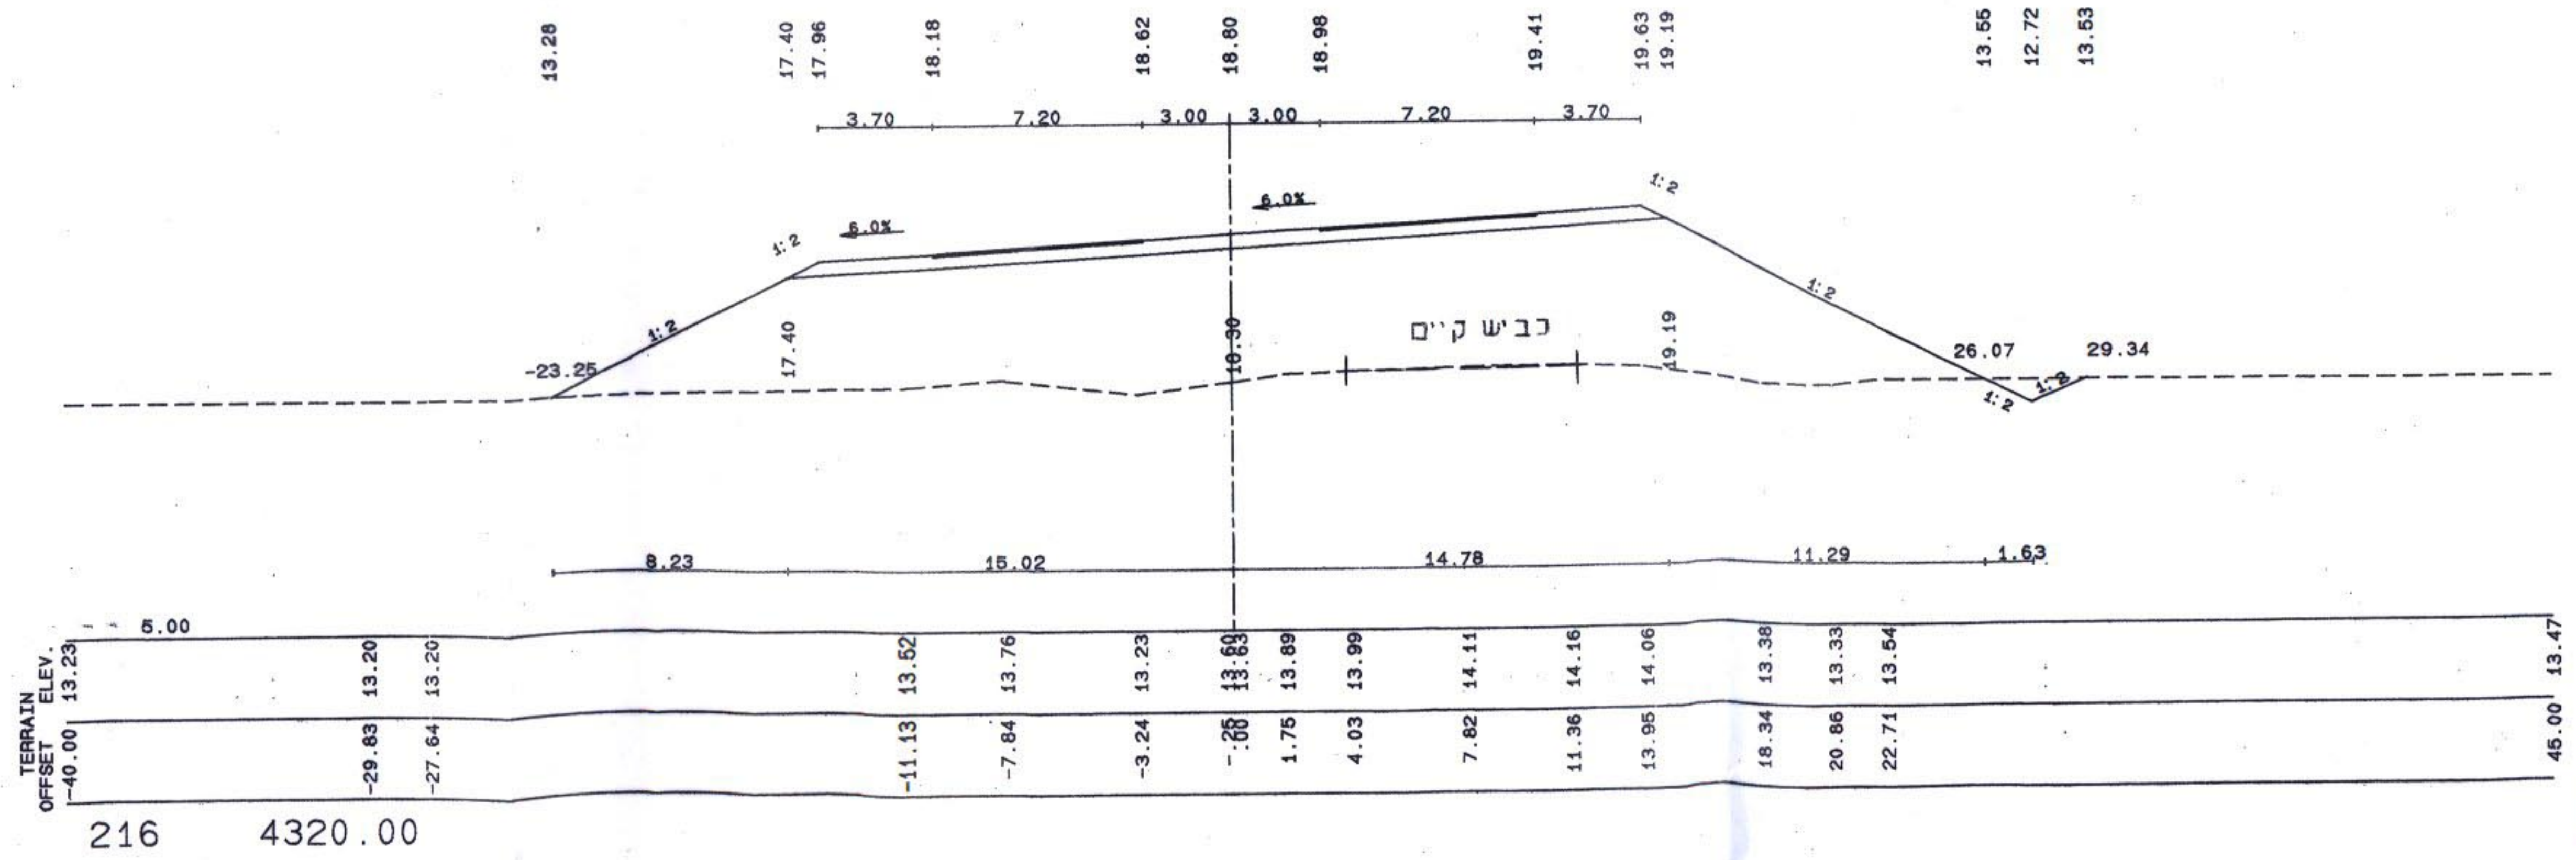

3.70
7.20
3.00
3.00
7.20
3.70
6.0%
6.0%
1:2
כביש קיים
-23.25
26.07
29.34
8.23
15.02
14.78
11.29
1.63
5.00
TERRAIN ELEV.
OFFSET

216 4320.00

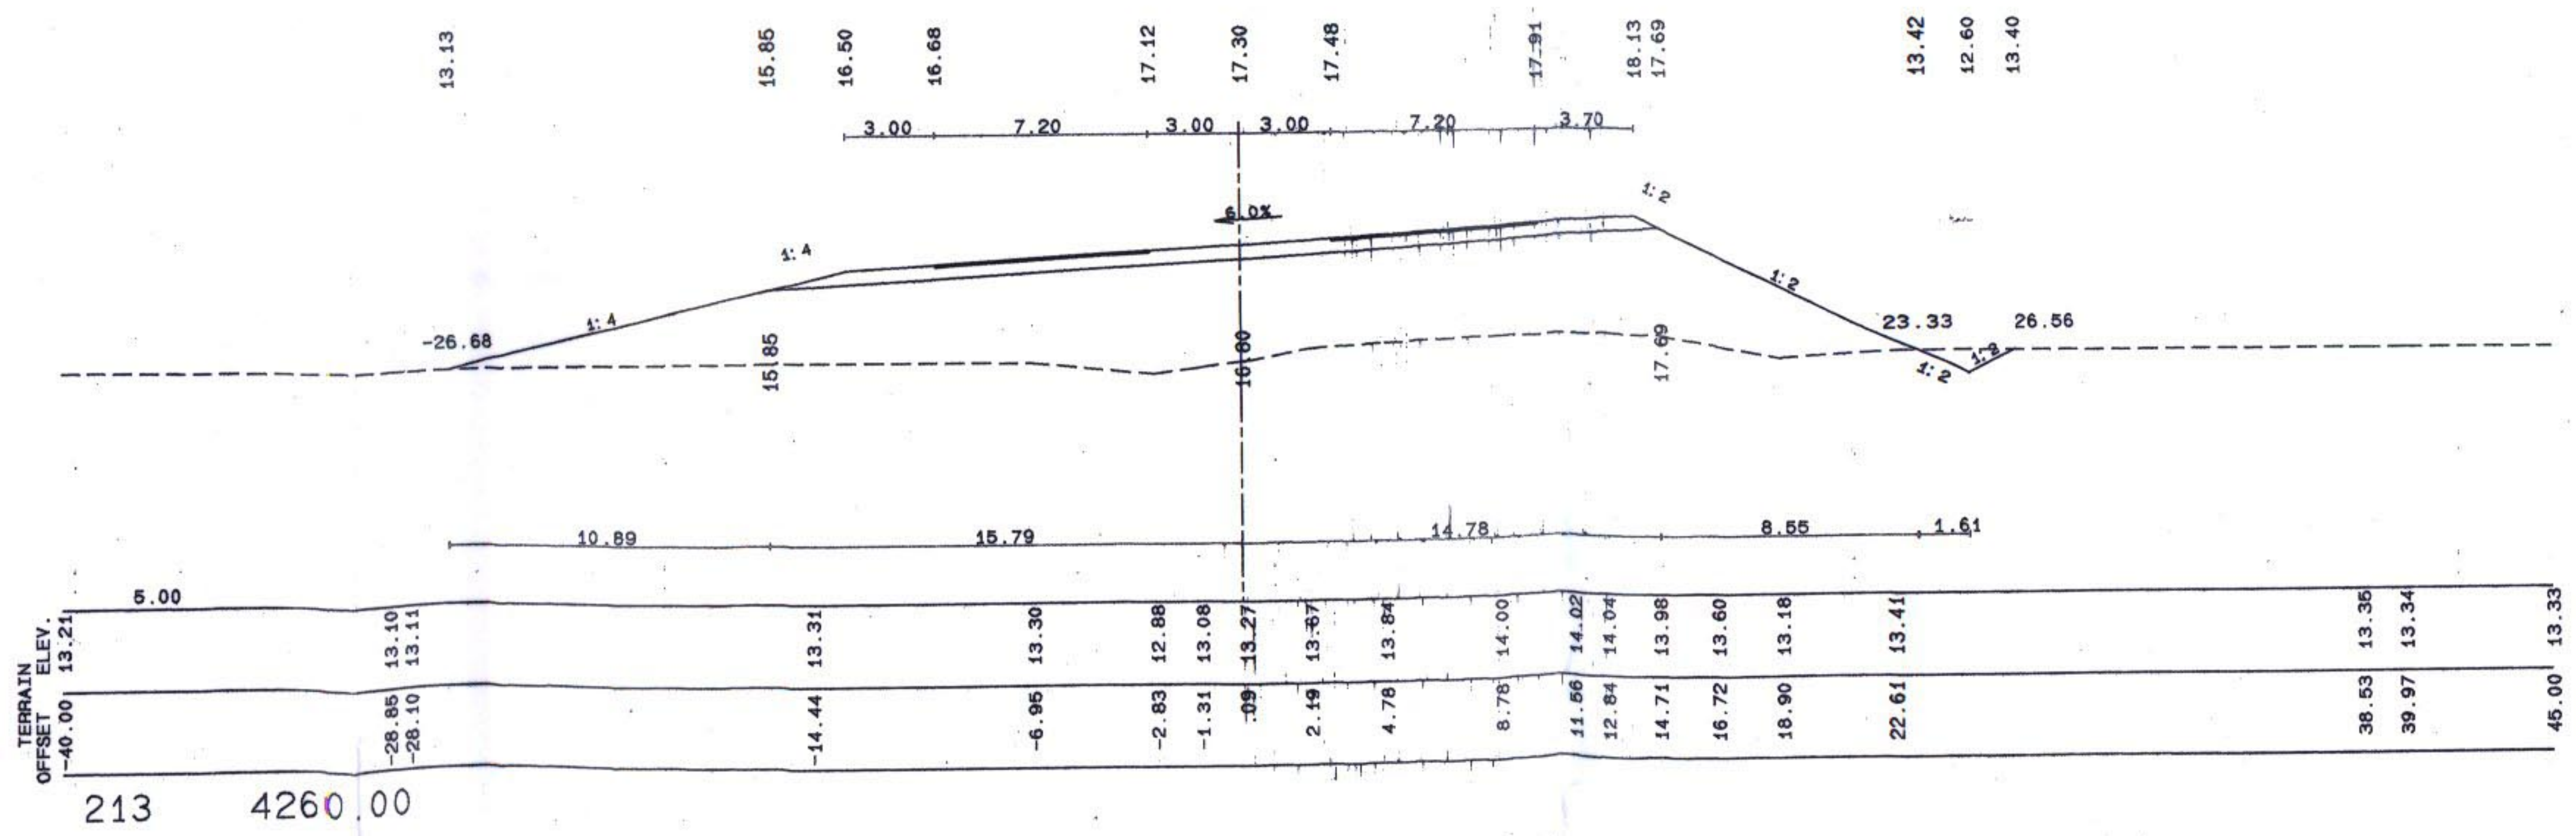

3.00
7.20
3.00
3.00
7.20
3.70
6.0%
1:4
1:2
-26.68
23.33
26.56
10.89
15.79
14.78
8.55
1.61
5.00
TERRAIN ELEV.
OFFSET

213 4260.00

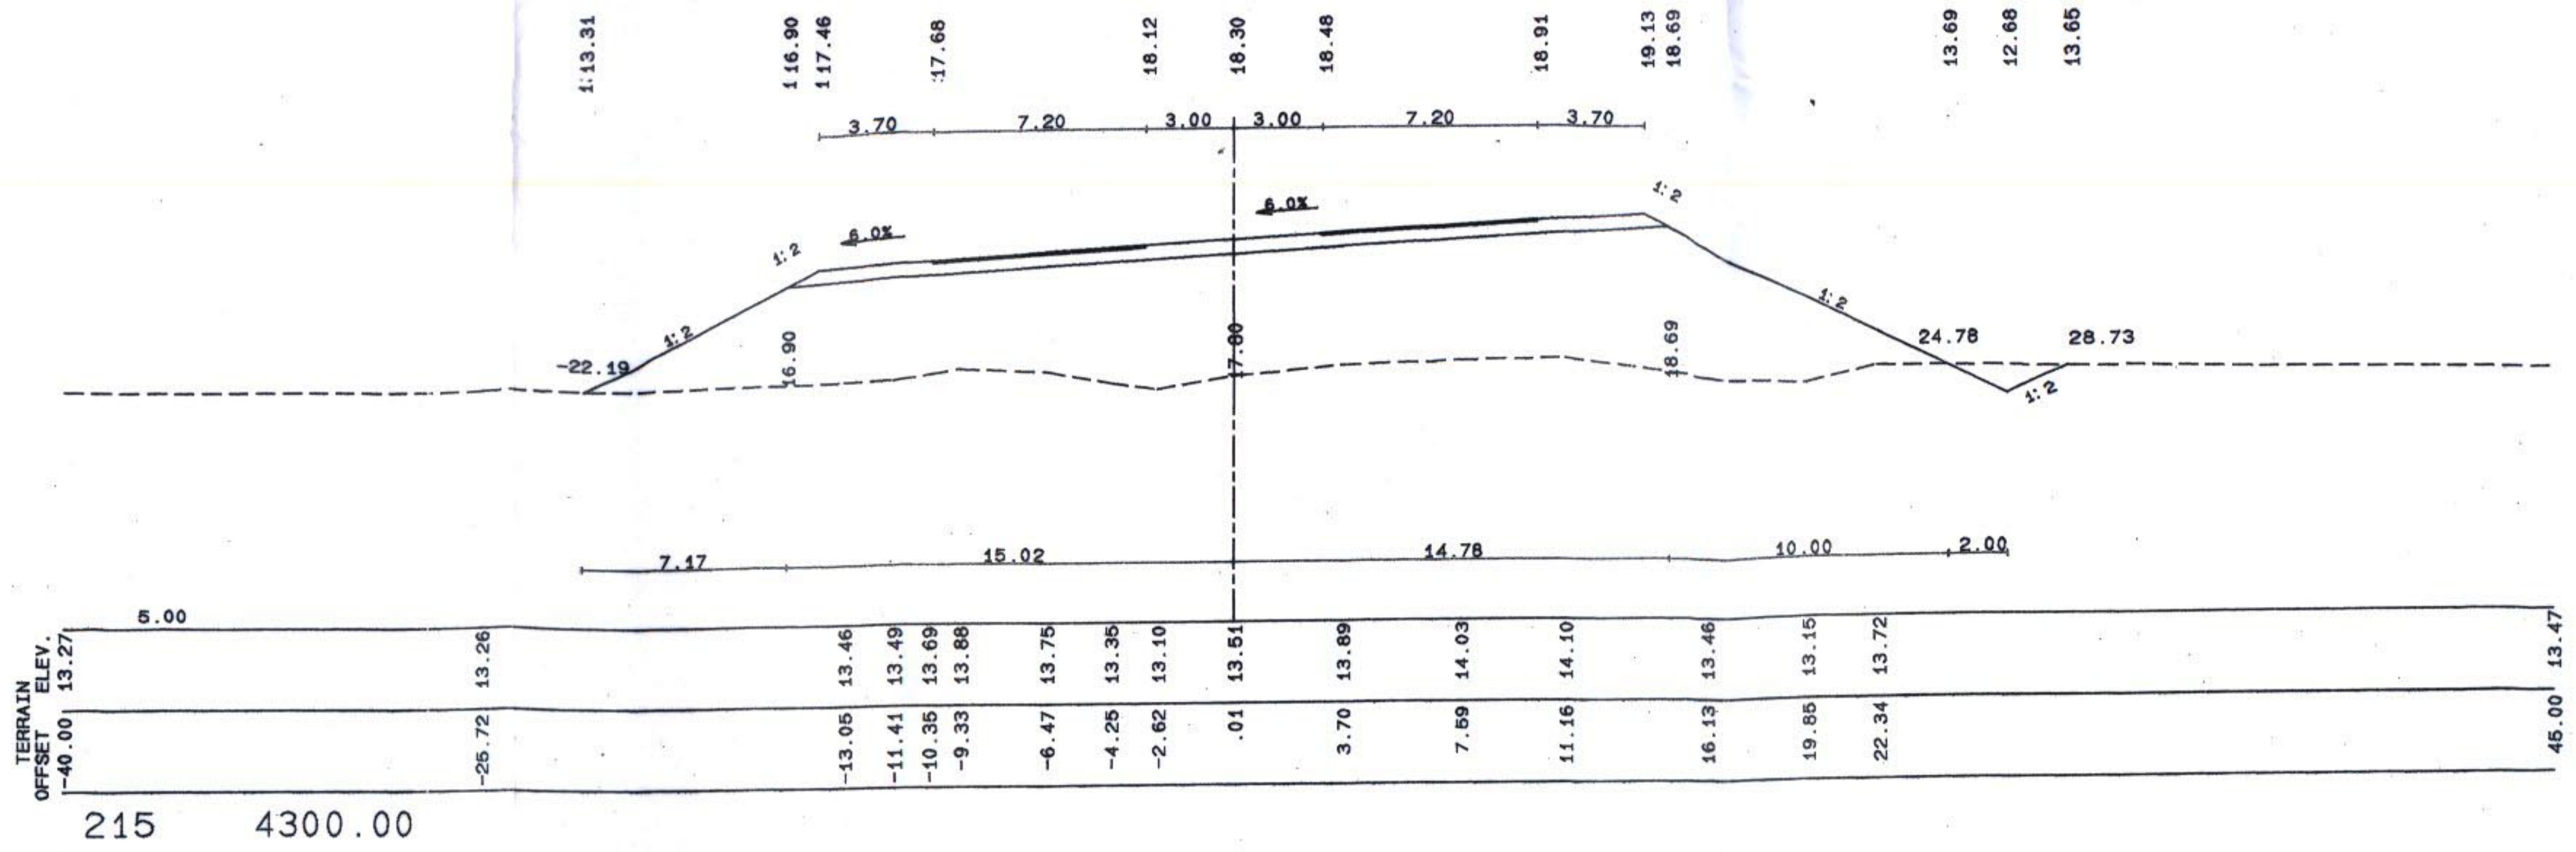

3.70
7.20
3.00
3.00
7.20
3.70
6.0%
6.0%
1:2
-22.19
24.78
28.73
7.17
15.02
14.78
10.00
2.00
5.00
TERRAIN ELEV.
OFFSET

215 4300.00

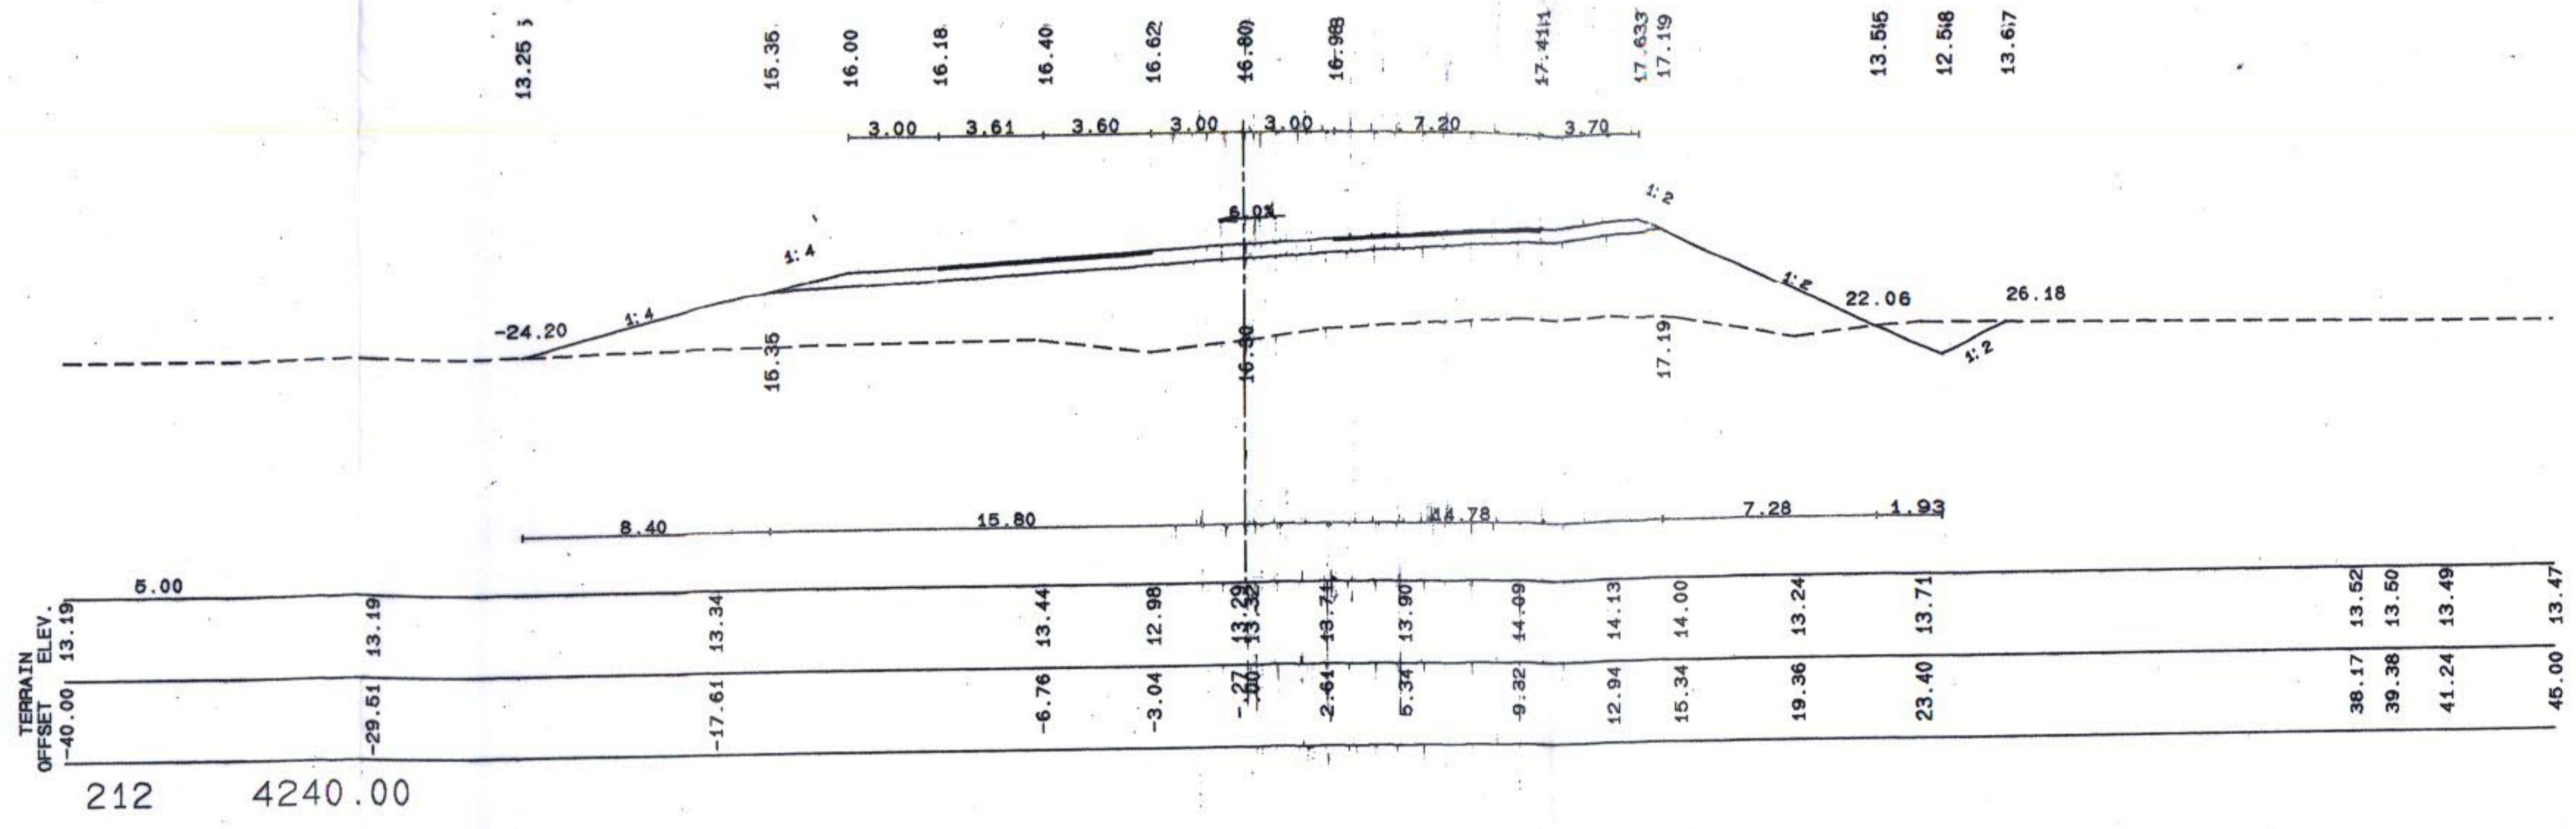

3.00
3.61
3.60
3.00
3.00
7.20
3.70
6.0%
1:4
1:2
-24.20
22.06
26.18
8.40
15.80
14.78
7.28
1.93
5.00
TERRAIN ELEV.
OFFSET

212 4240.00

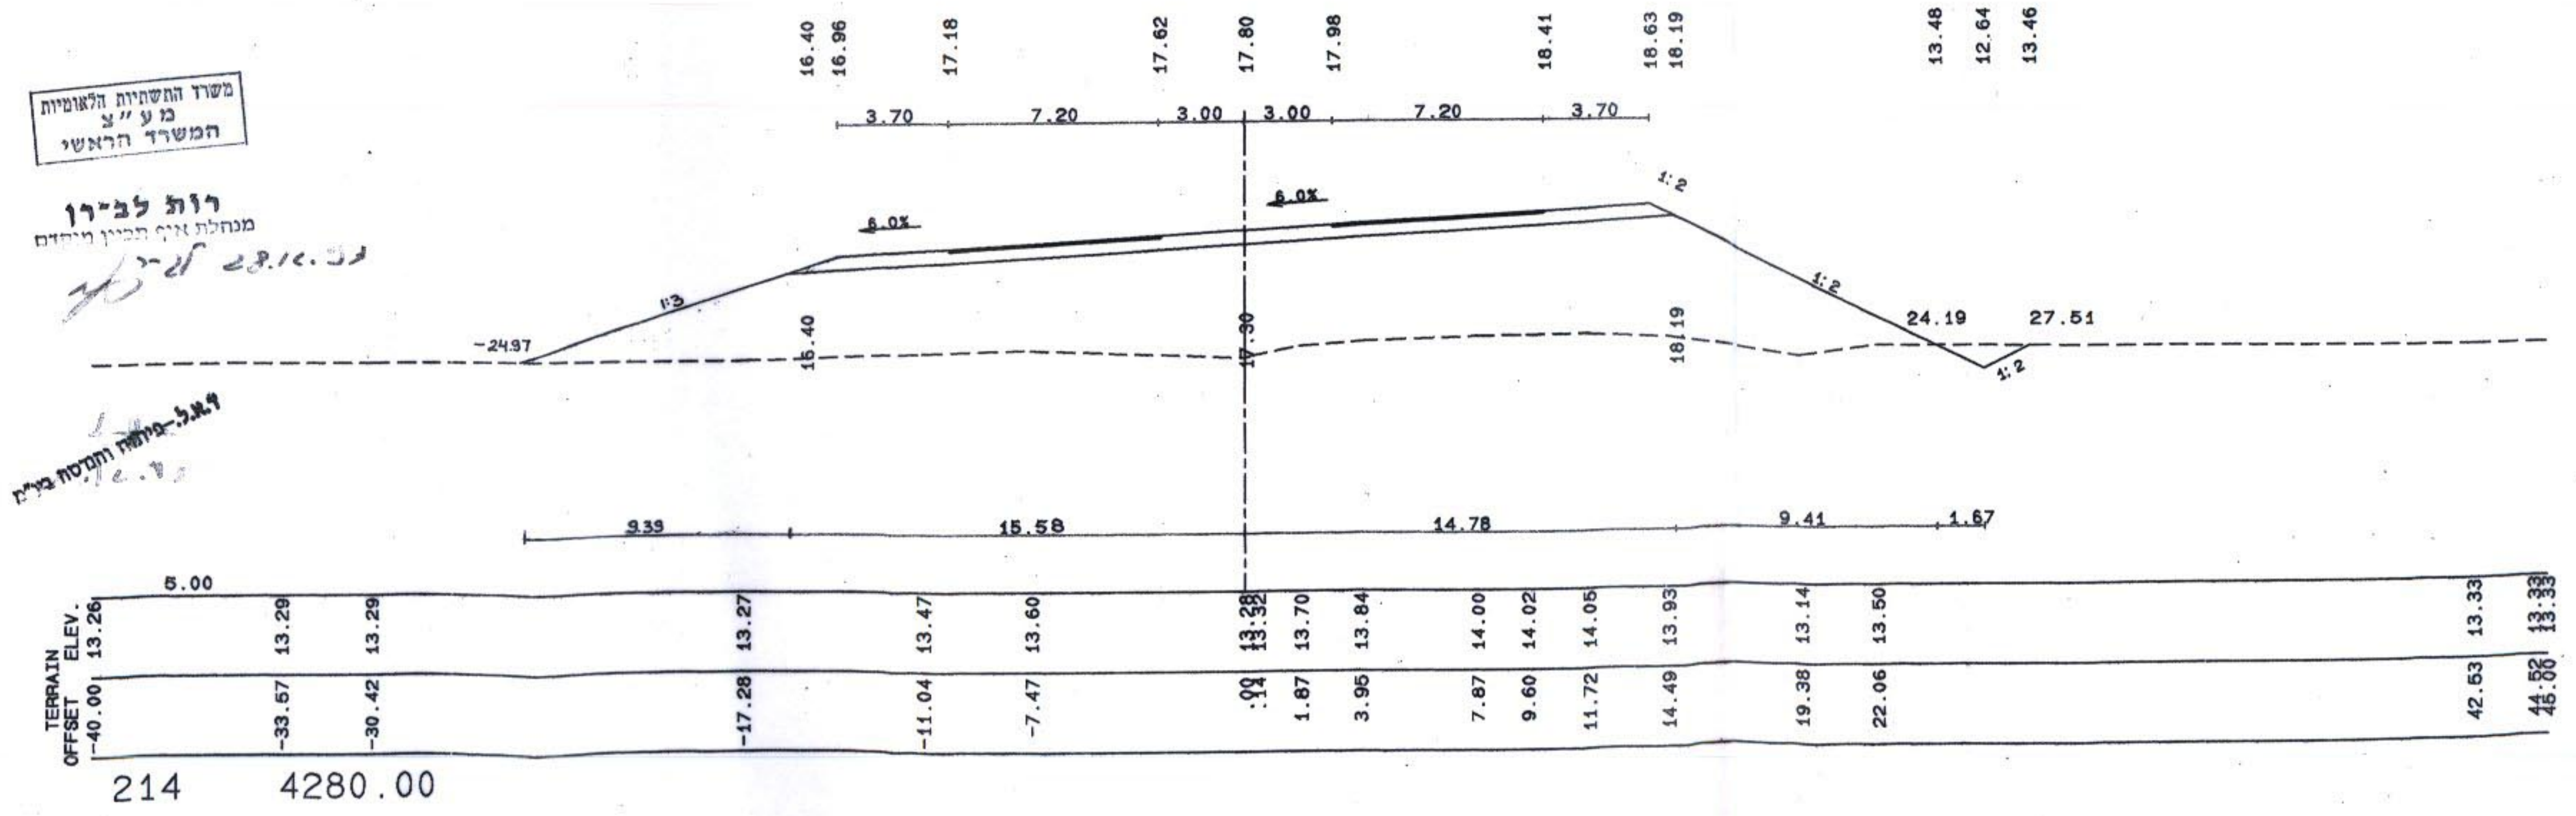

3.70
7.20
3.00
3.00
7.20
3.70
6.0%
6.0%
1:3
1:2
-24.97
24.19
27.51
3.35
15.58
14.78
9.41
1.67
5.00
TERRAIN ELEV.
OFFSET

214 4280.00

משרד התשתיות הלאומיות
מע"צ
המשרד הראשי

רות לב־רן
מנהלת אגף תכנון מיחדם

ד.א.ל.-פיתוח והנדסה בע"מ

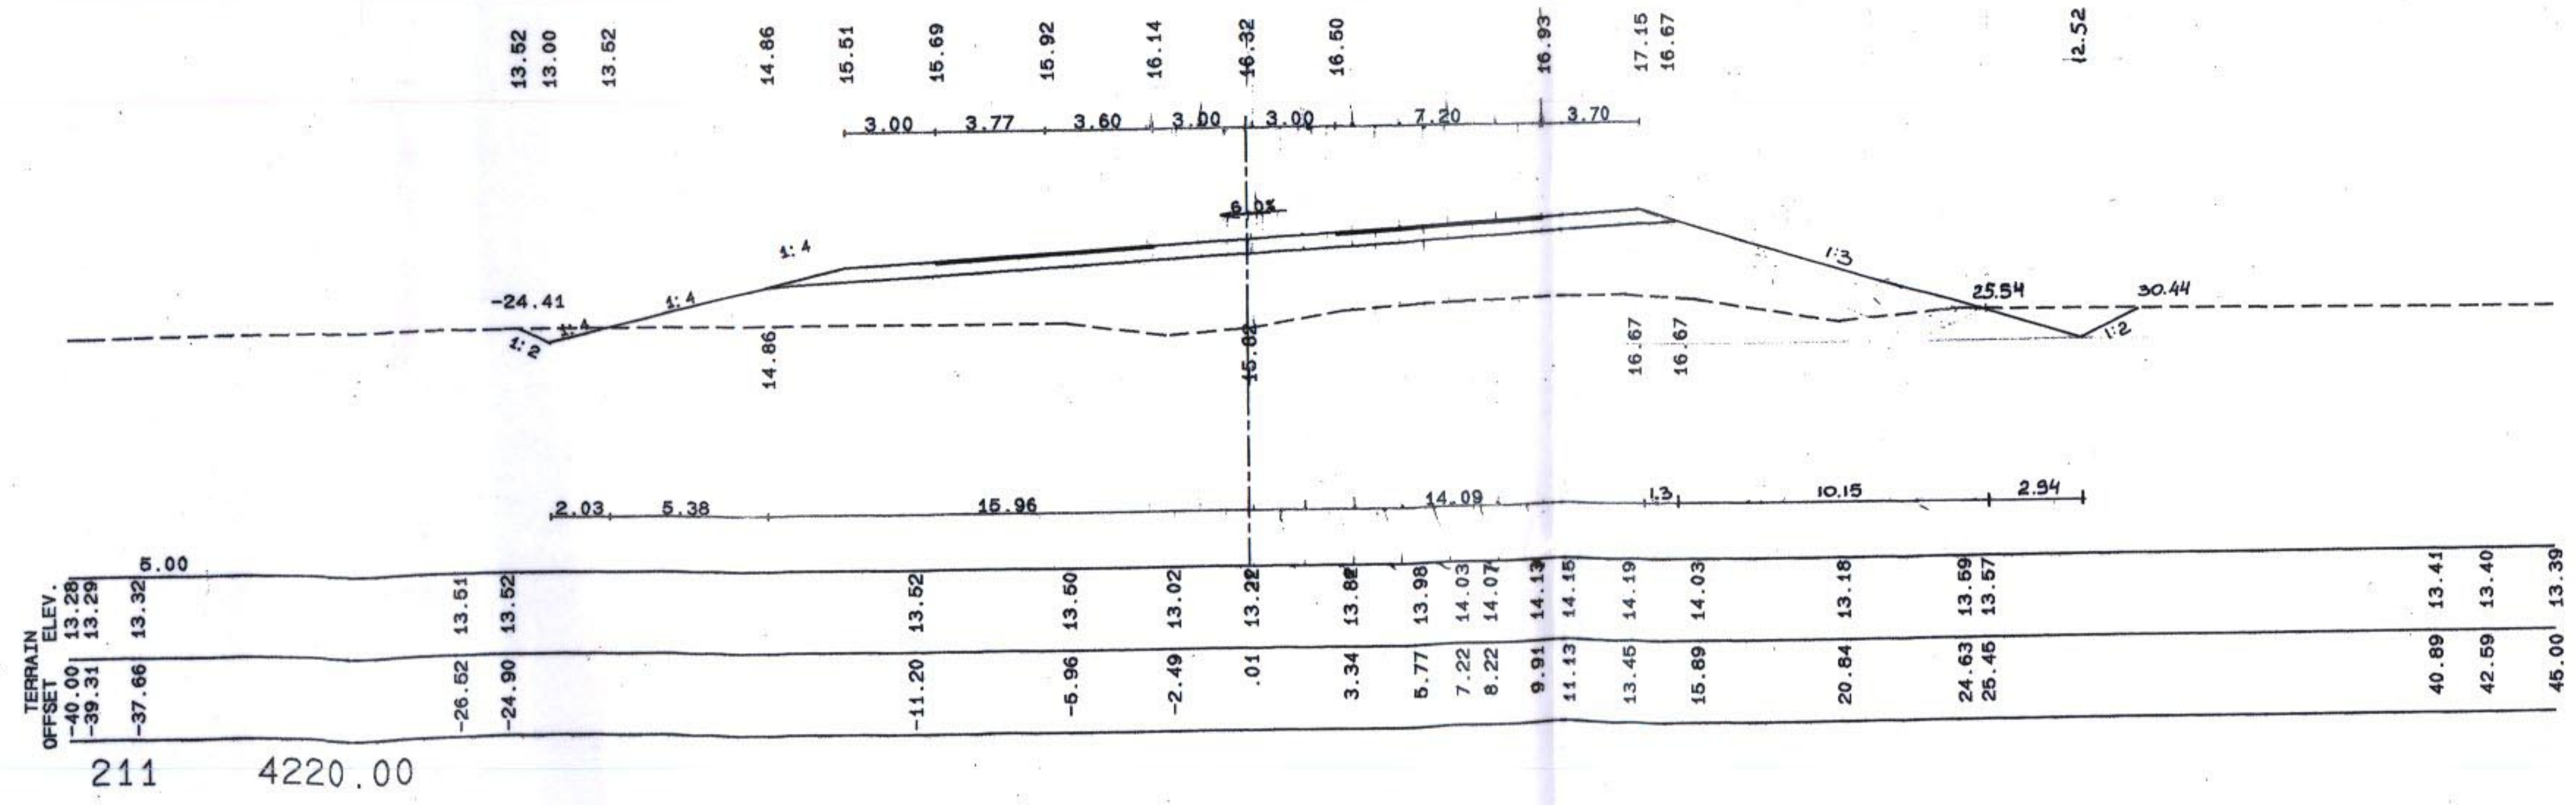

3.00
3.77
3.60
3.00
3.00
7.20
3.70
6.0%
1:4
1:3
1:2
-24.41
25.54
30.44
2.03
5.38
15.96
14.09
1.3
10.15
2.54
5.00
TERRAIN ELEV.
OFFSET

211 4220.00

המתכנן אחראי לבדיקת המידות והתאמתן במקום.
על המתכנן לבקר את כל המידות ועל כל סטיה או אי התאמה להודיע למזמין. אין למדוד מידות בין השרטוט.

בלוח תפוצה ועדכון:

מס' סידורי	מהות העדכון	תאריך	הנמען

נספח תנועה
לתכנית חד/1020
גליון מס' 6א'
שלב סופי
חתכים לרוחב
211 - 216

לביצוע בלבד

אין לקבוע גדלים ע"י מדידה בשרטוט
על הקבלן לבקר את המידות במקום

הערות ושנויים

תאריך

מדינת ישראל
מחלקת עבודות צבוריות
המשרד הראשי
ירושלים,
ת.ד. 13168 טל: 277944

מ. ע. צ.

מס' ושם הכביש
כביש מס' 65 חדרה מזרח
קטע חדרה מזרח - נחל חדרה

שם השרטוט
חתכים לרוחב
211– 216

שרטט: מנוצ'הר
תכנן: רביב
ביקר: יהודה
ק. מ. 1:200
תאריך: 1\94

מספר השרטוט: 2077/7164/ כ

ד.א.ל - פיתוח הנדסה בע"מ
תל אביב 62031
רחוב אוסישקין 10
טל. 5441998
חיפה 35709
שרניחובסקי 35
טל. 8391117, 8381106, 70